



4A-5546

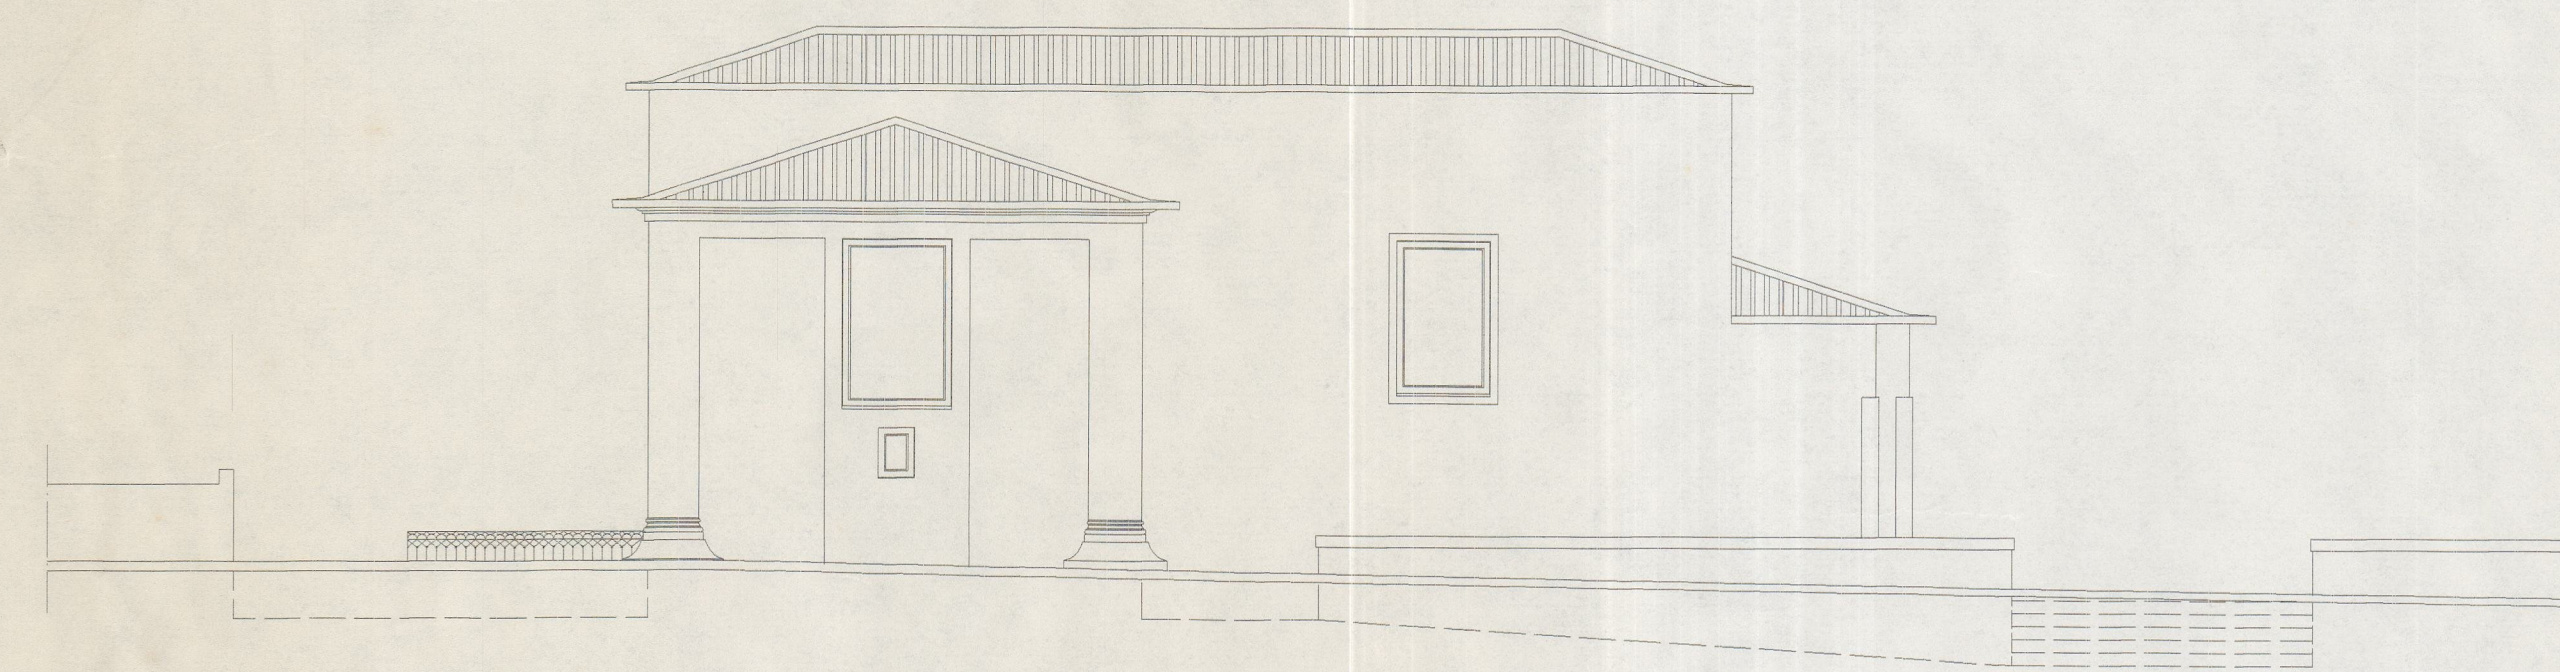


Alçado Principal



Alçado Lat. Direito

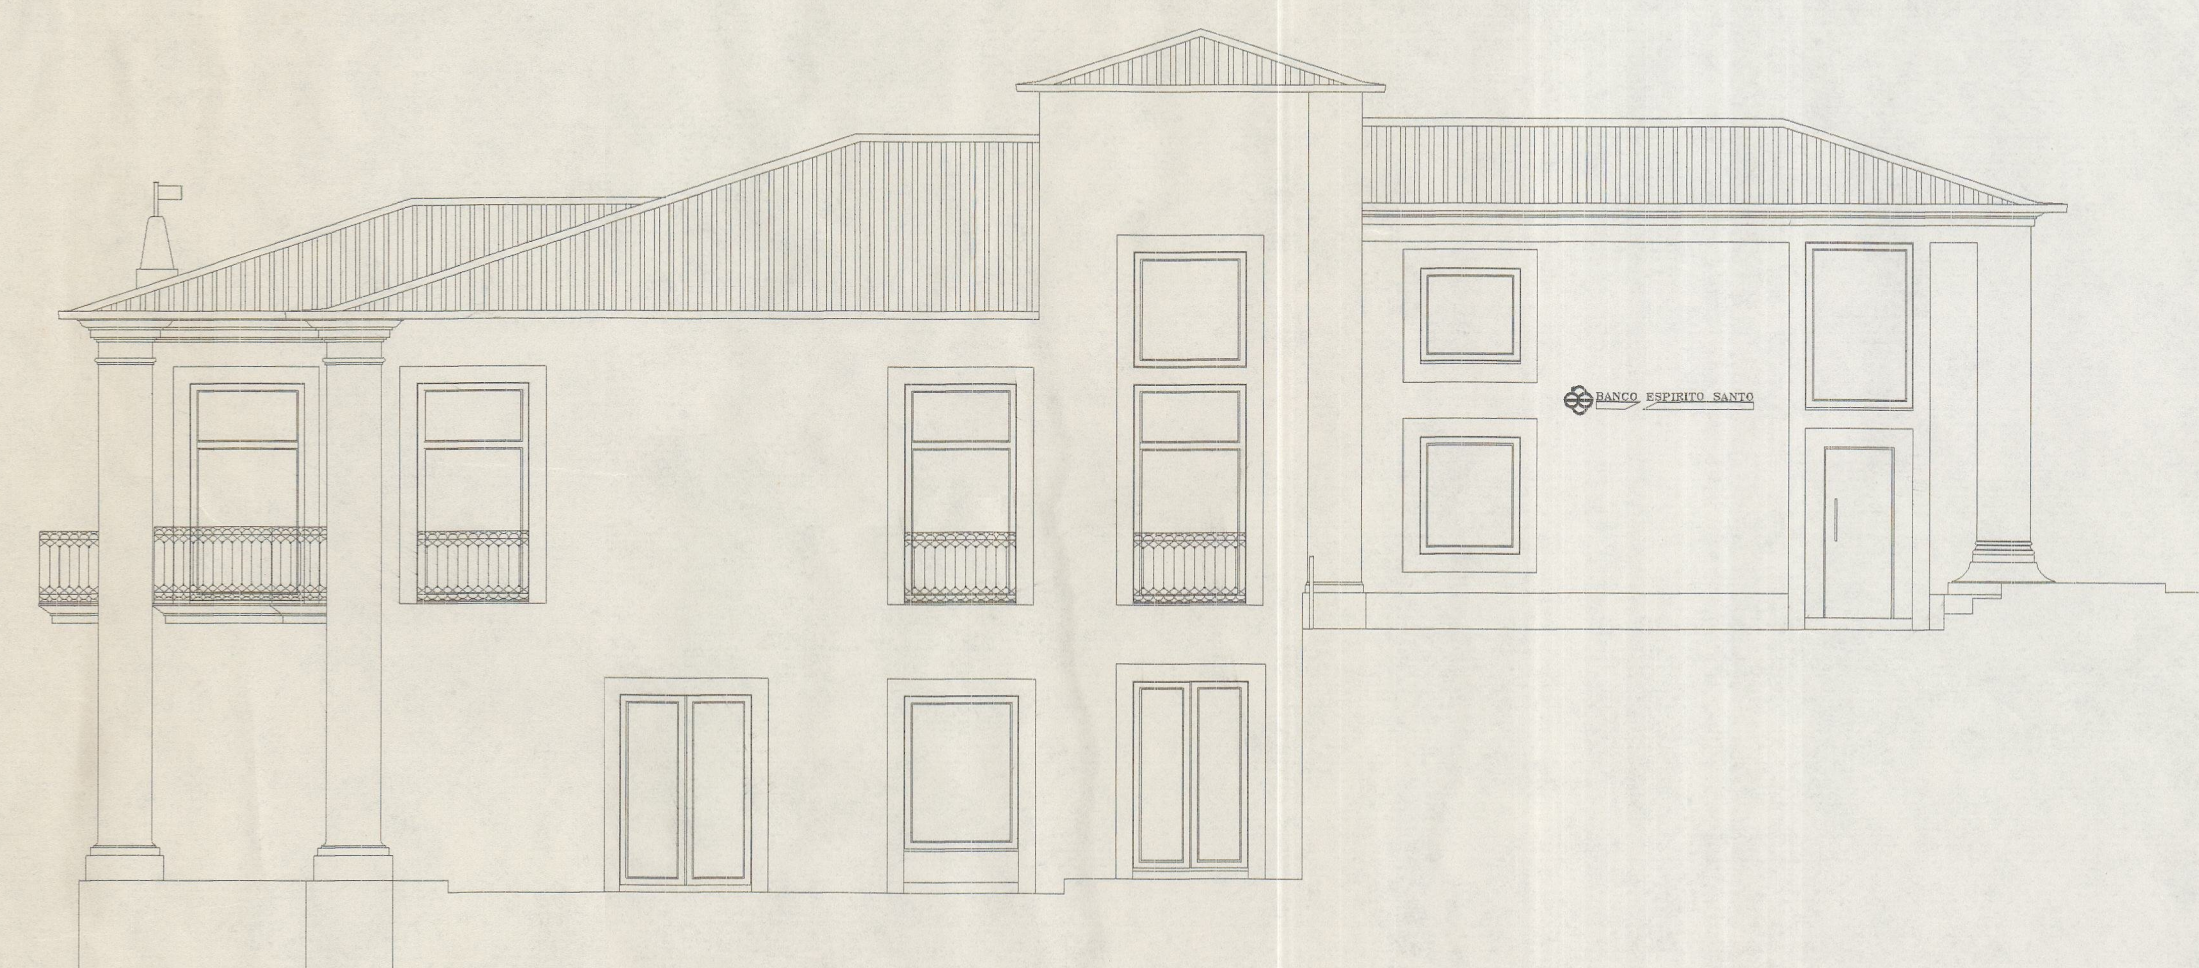

Alçado Lat. Esquerdo

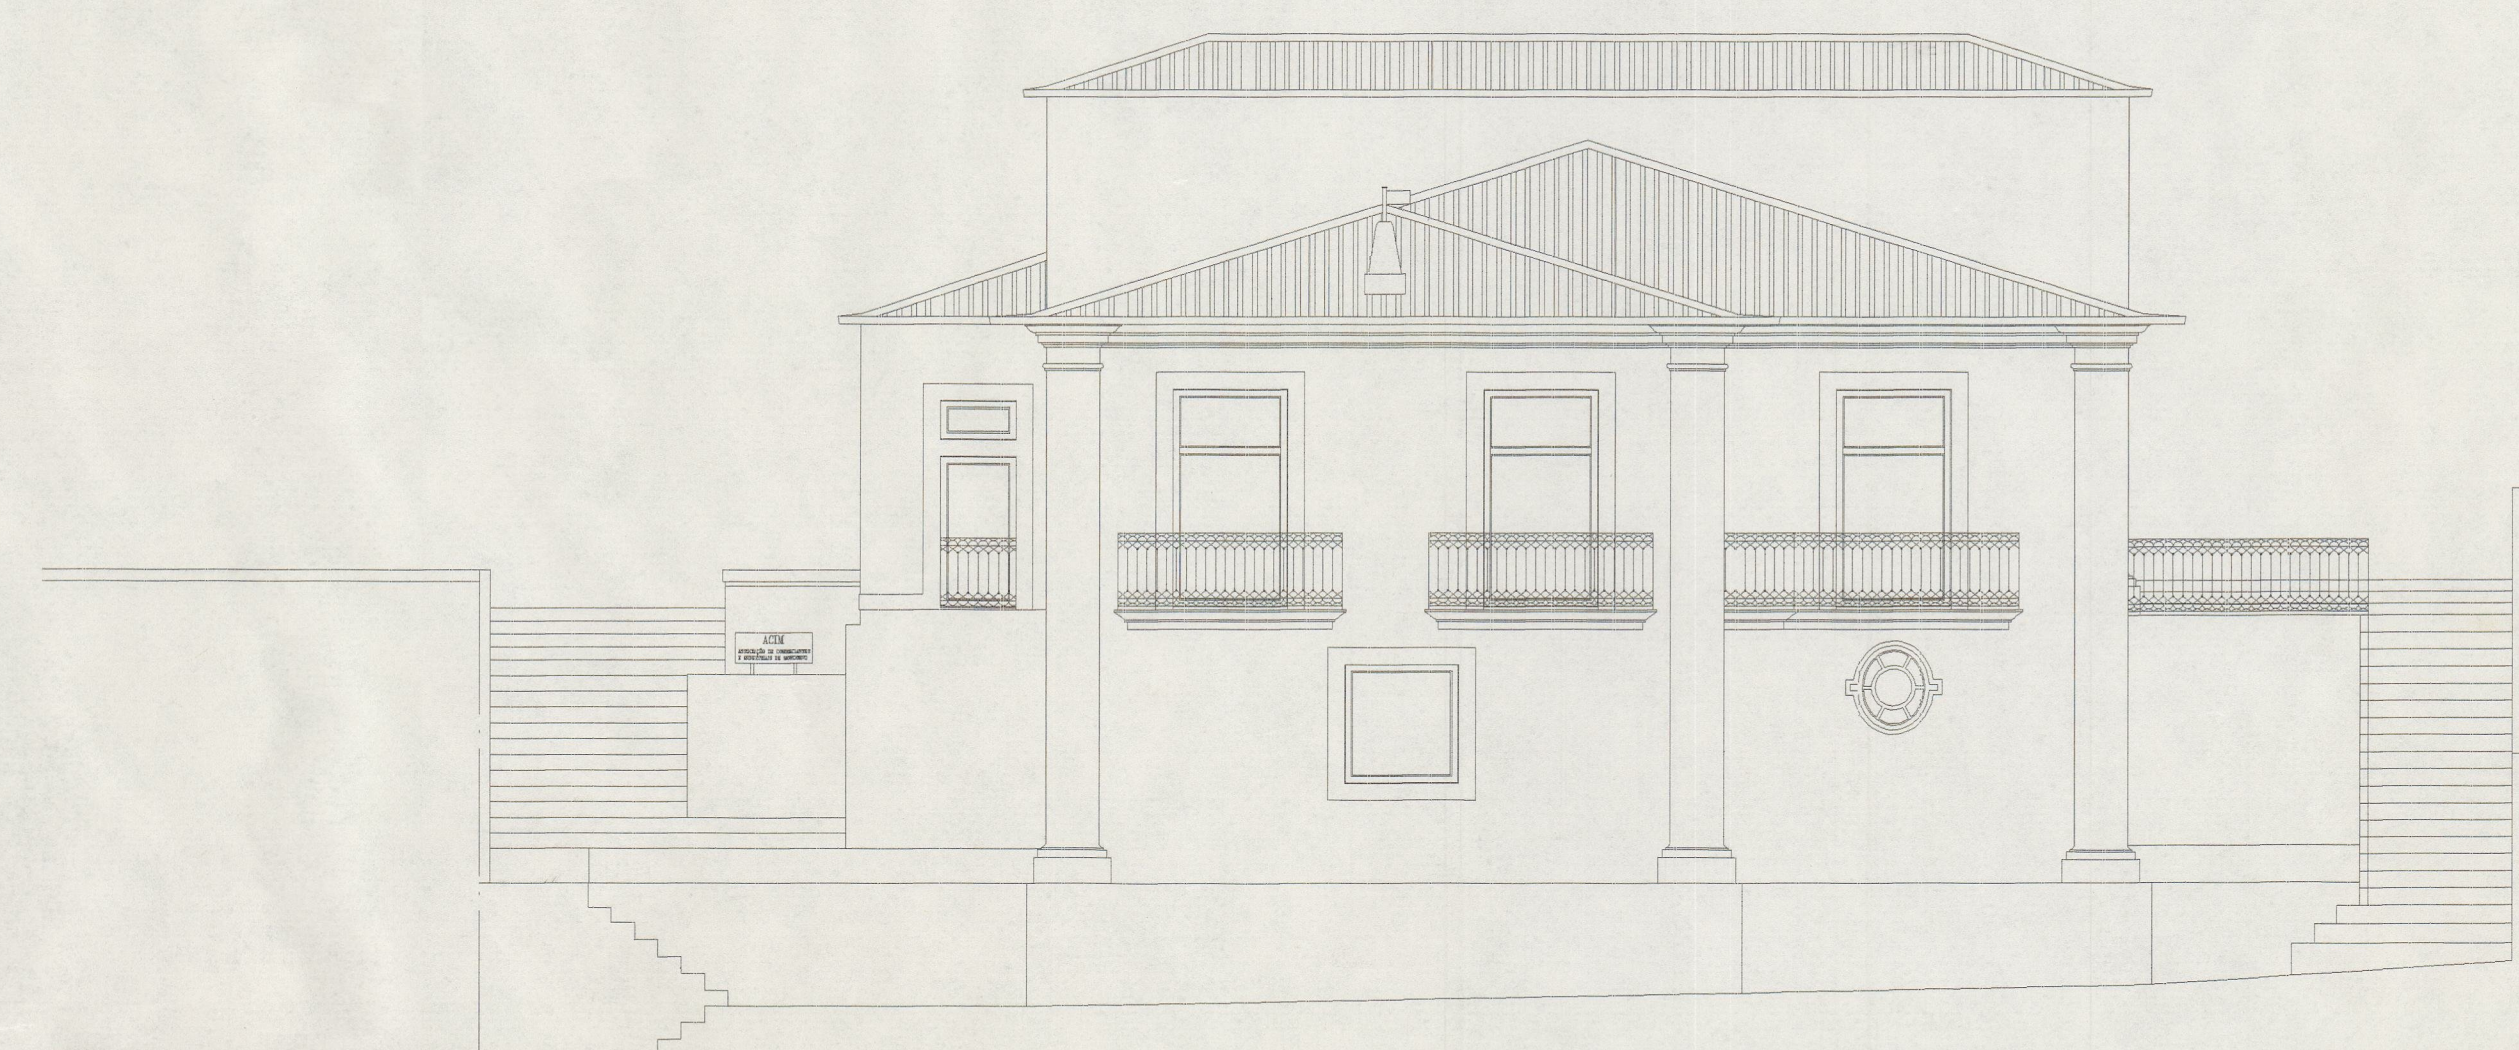

Alçado Posterior

Recuperação da Casa do Morgado Leopoldo Henrique para
Instalação de uma Agência Bancária do Banco Espírito Santo

| | |
|--|--|
| Requerente: Câmara Municipal de Torre de Moncorvo | Processo (a): |
| Designação: Proposta - Alçados | Escala: 1/100 Folha: 00 |
| Local: Rua Tomás Ribeiro - Torre de Moncorvo | Assinatura: Data: NOV 1999 Substância: |