



PLANTA PISO 2

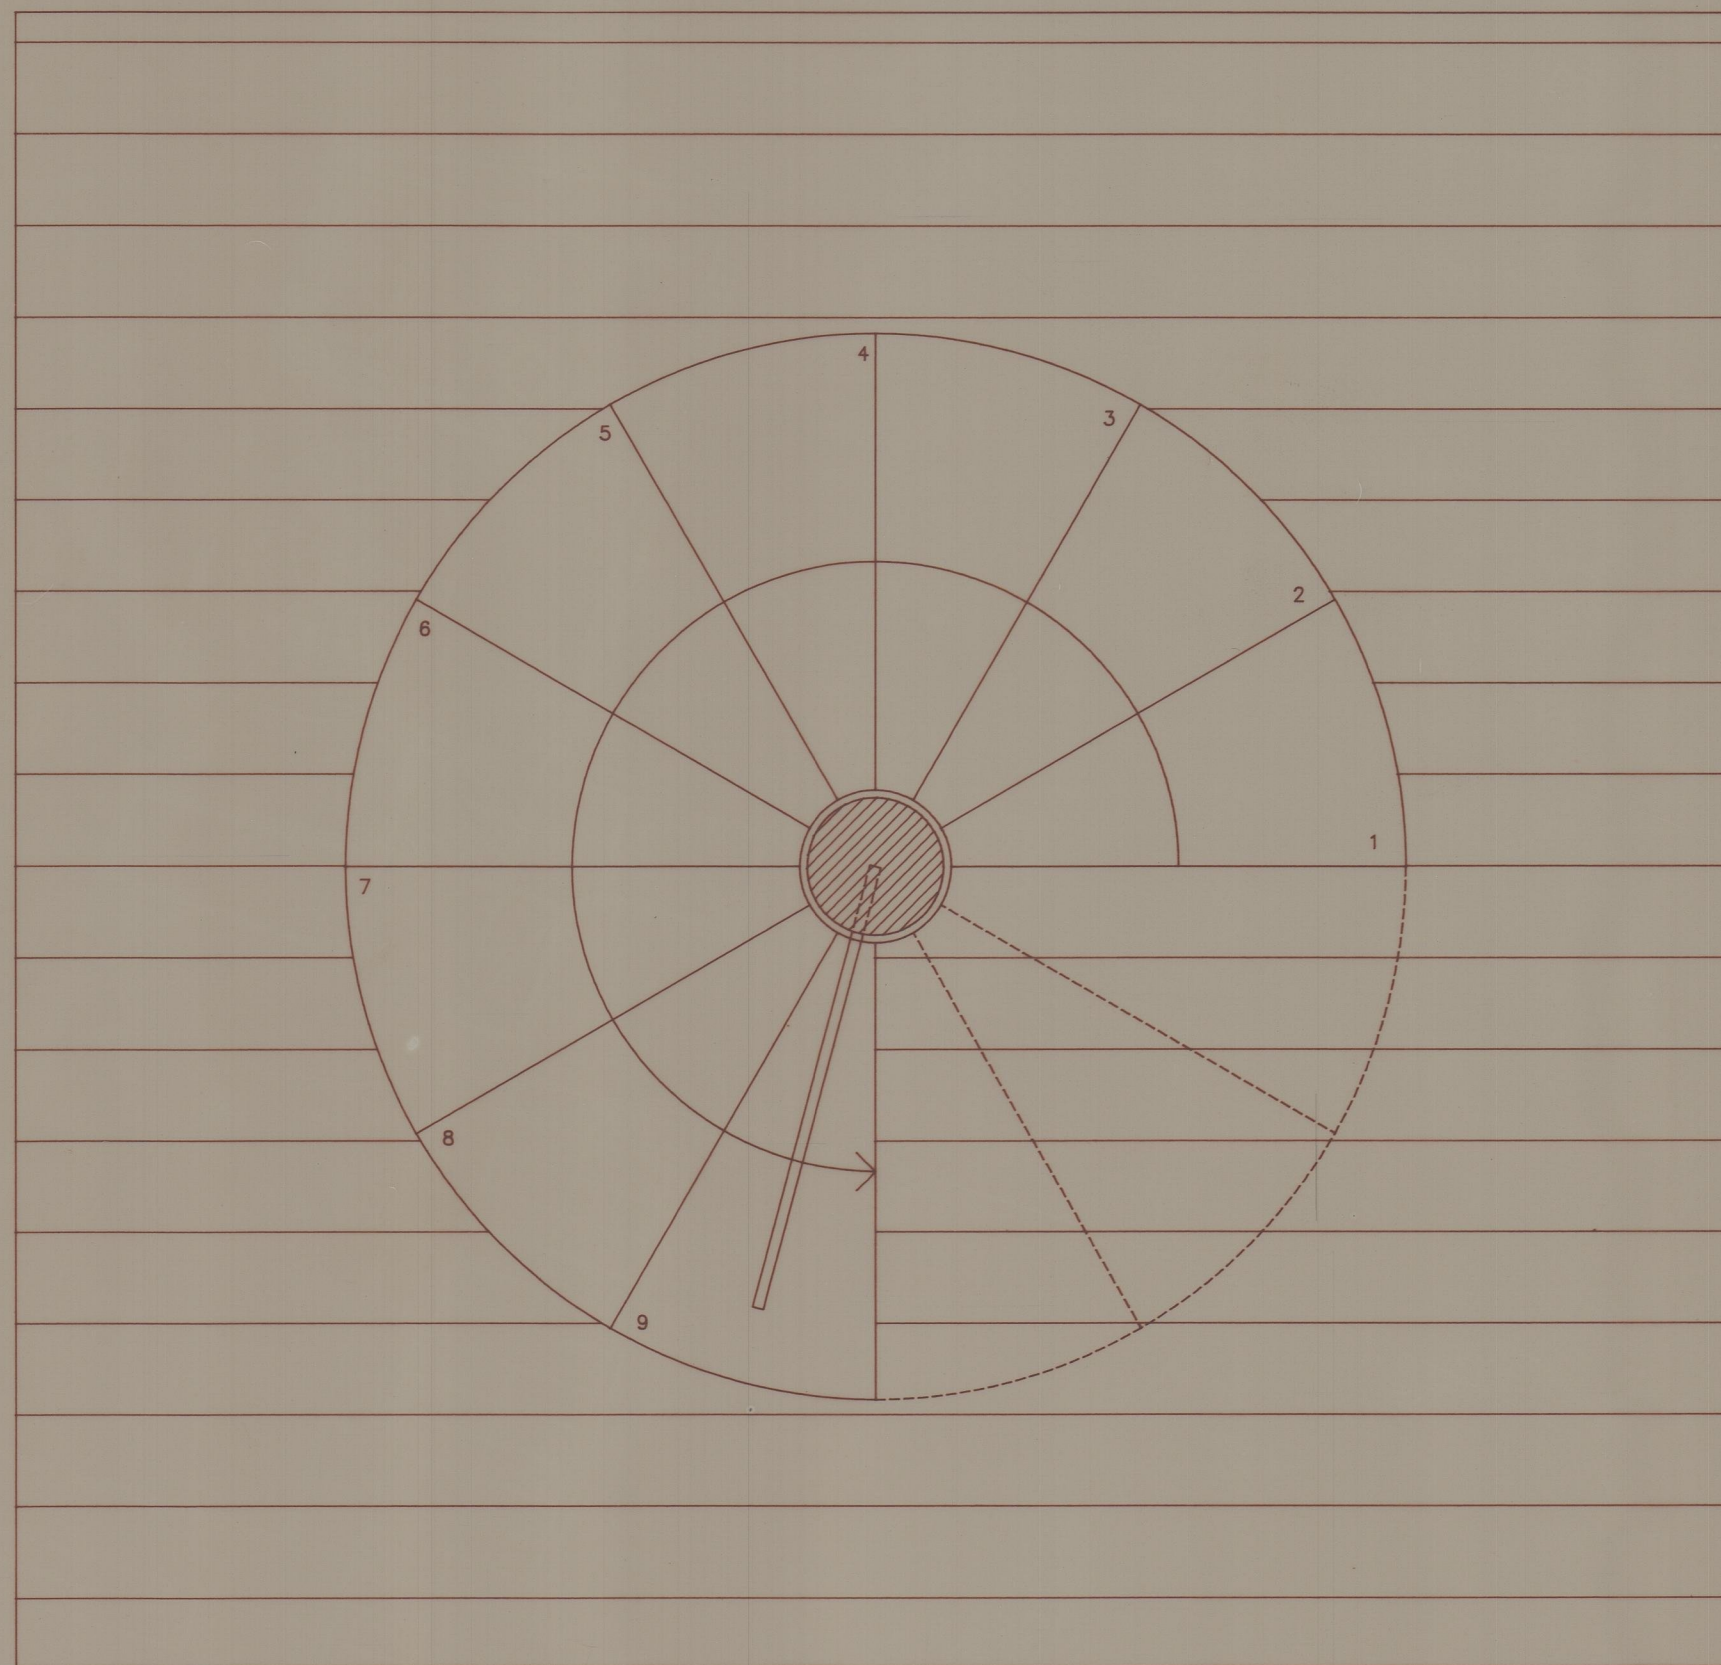

PLANTA PISO 1

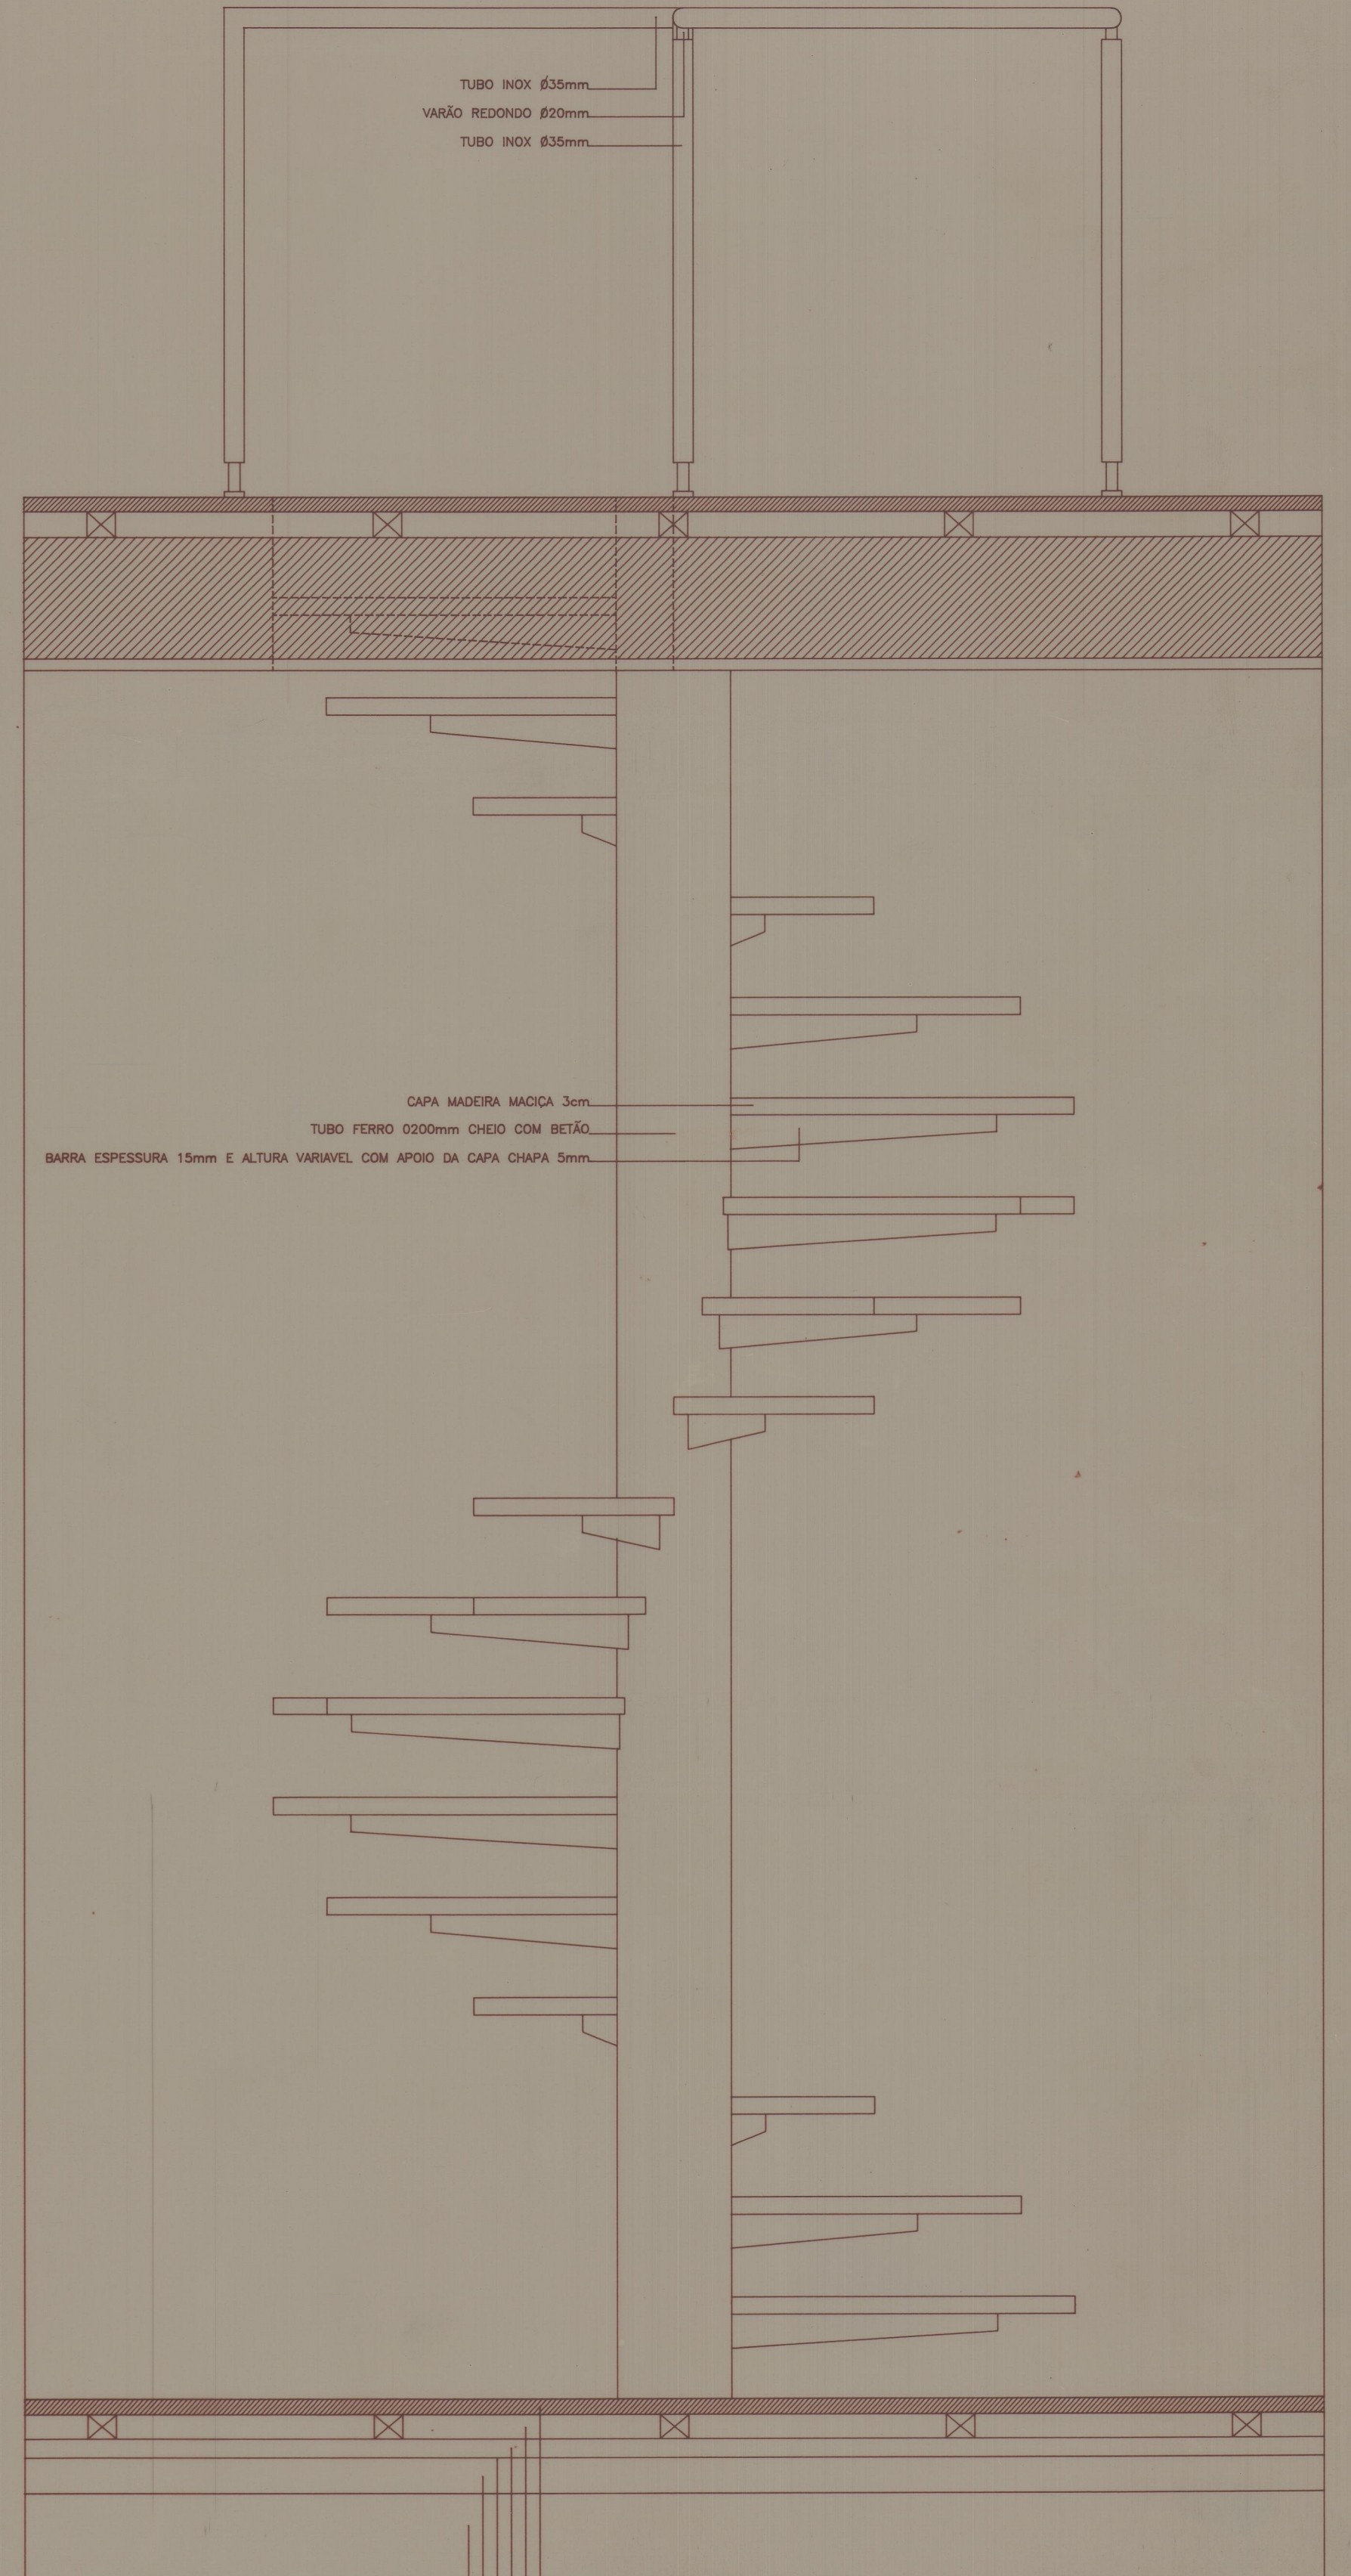

CORTE

41-3382
Cota 2837

MUSEU DO ABADE DE BAÇAL - BRAGANÇA	Data	5/92	23
PROJECTO DE EXECUÇÃO - 1 FASE	Eac.	1/10	
PORMENOR 5 - PLANTAS E CORTE	Proj.	<i>Manuel M. Reis</i>	Arq. MAB/PR5-10 92.12
ANTÓNIO PORTUGAL, arquitecto - MANUEL M REIS		R CONSTITUIÇÃO 762 1E 4200 PORTO Tel(02)4100058 Fax(02)4106694	