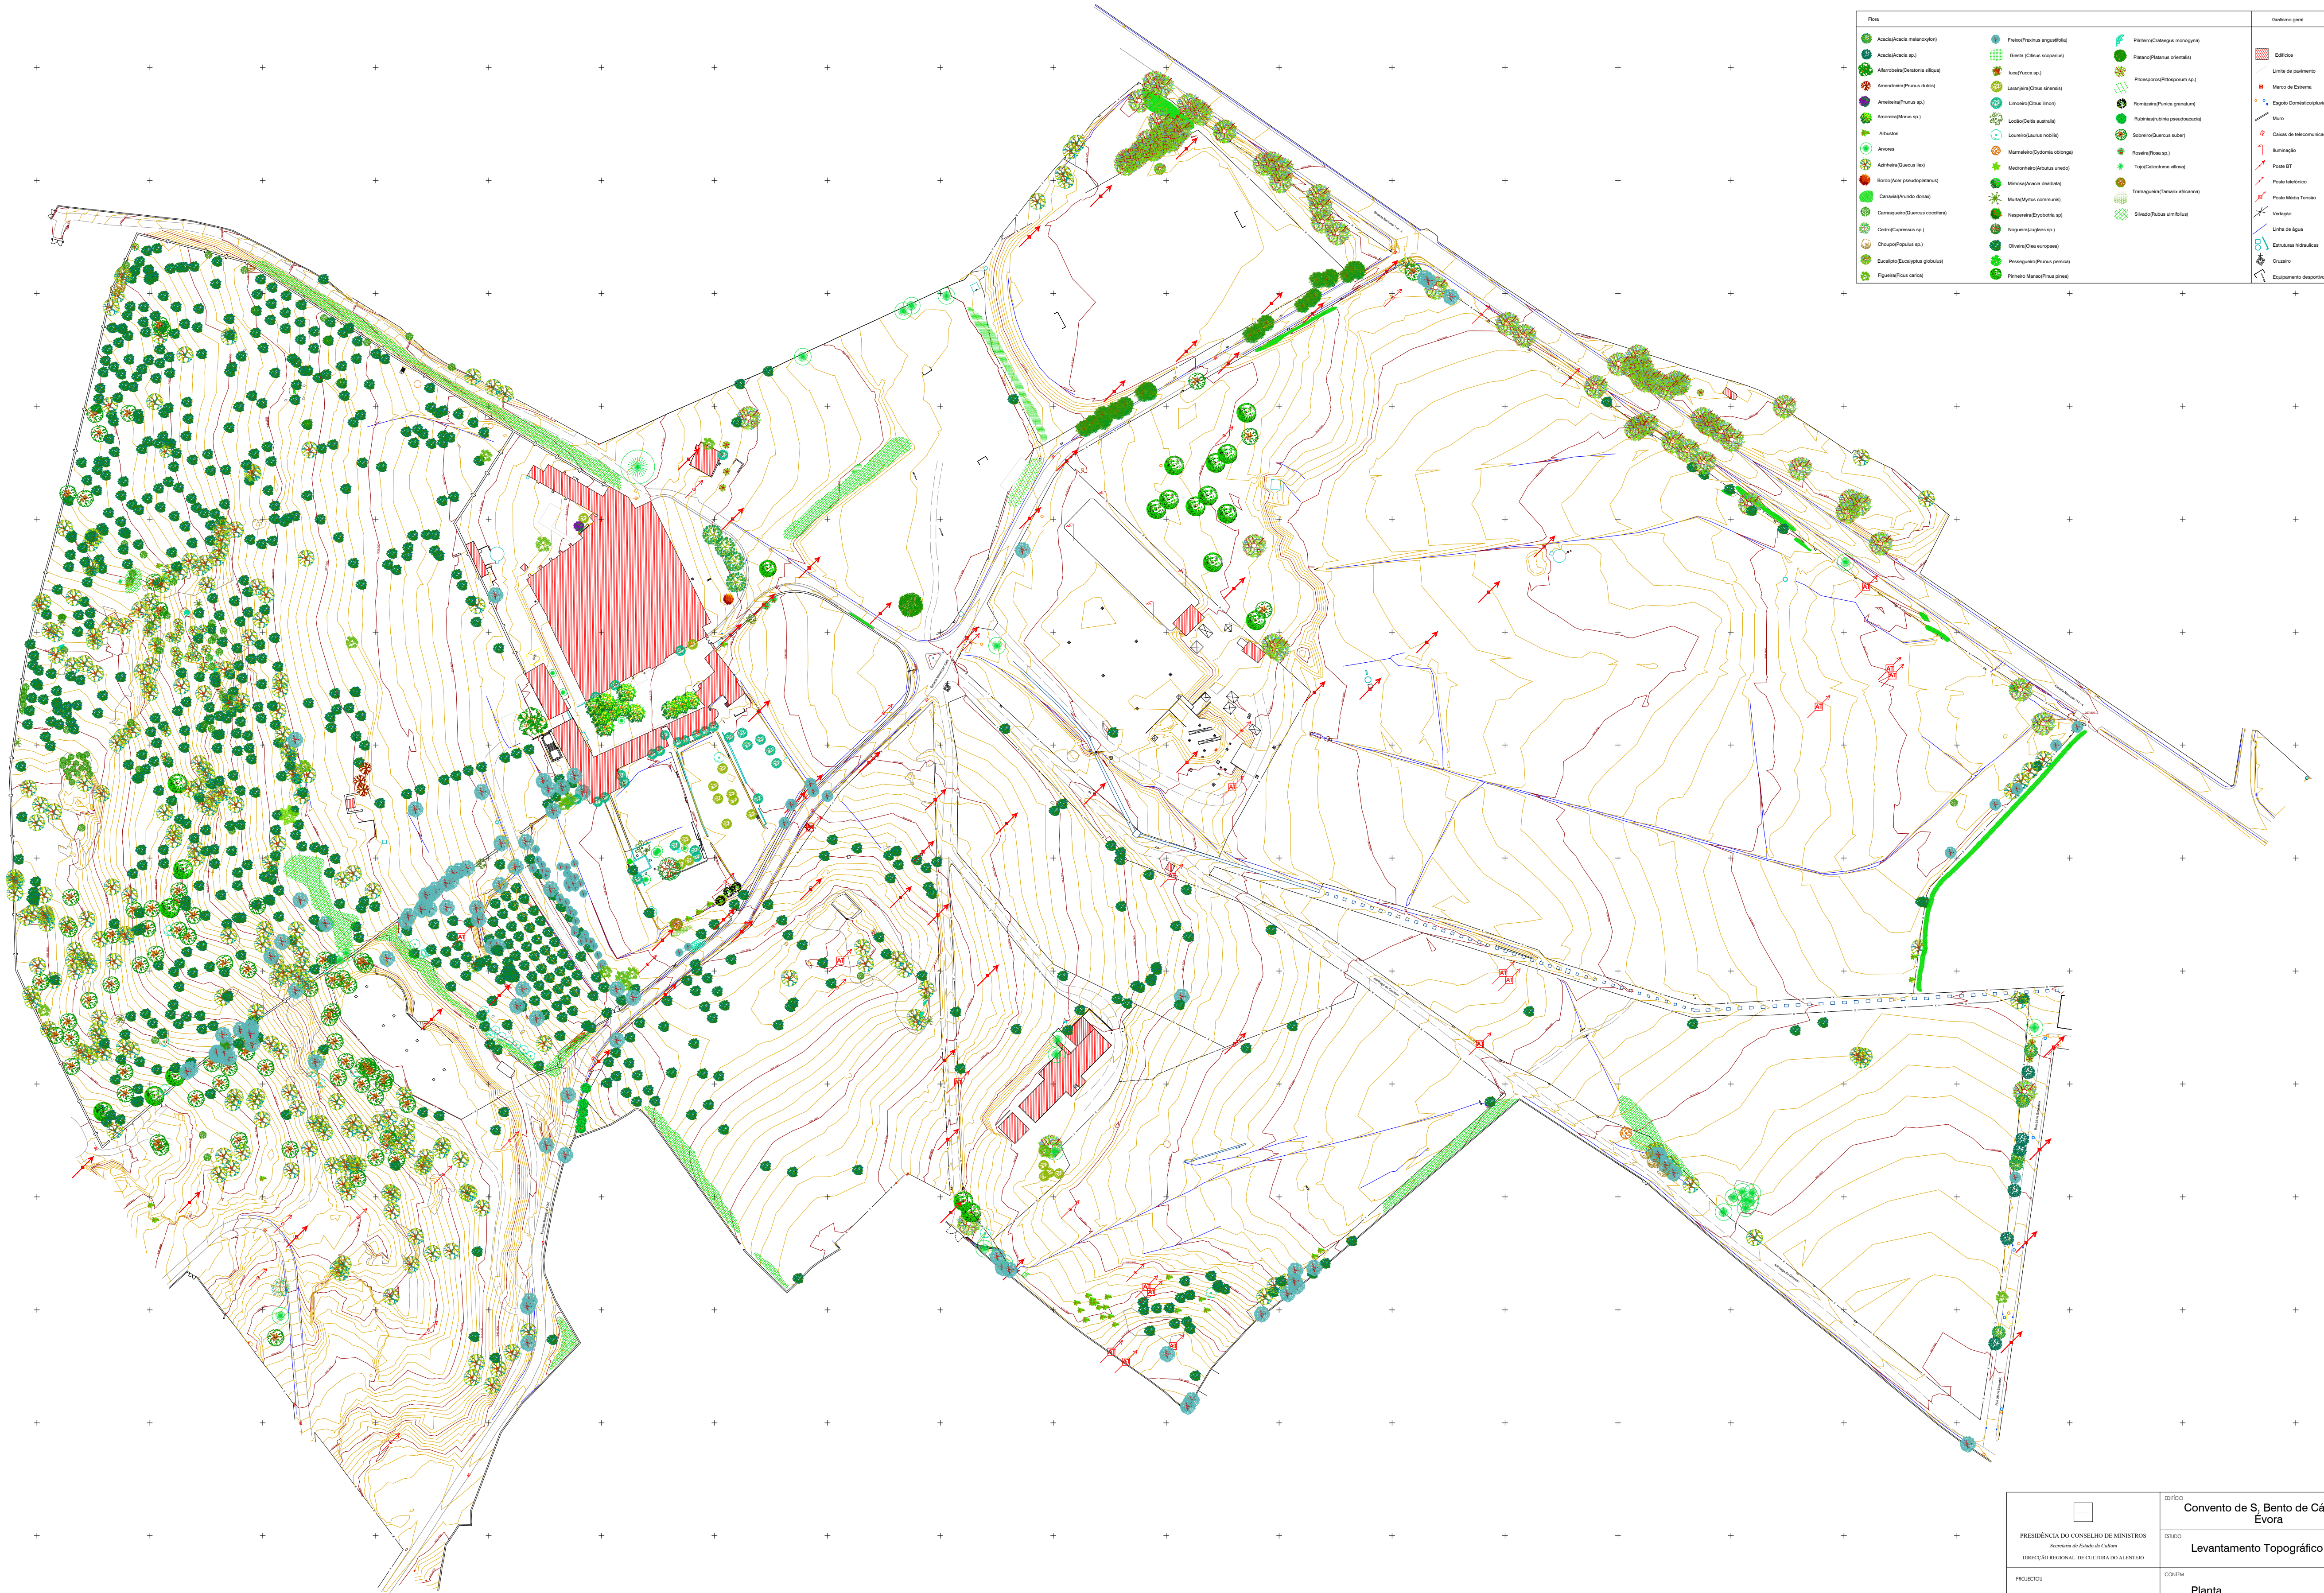

LEGENDA

Flora

- Acacia(Acacia melanoxylon)
- Acacia(Acacia sp.)
- Alfarrobeira(Ceratonia siliqua)
- Amendoeira(Prunus dulcis)
- Ameixeira(Prunus sp.)
- Amoreira(Morus sp.)
- Arbustos
- Arvores
- Azinheira(Quecus ilex)
- Bordo(Acer pseudoplatanus)
- Canavial(Arundo donax)
- Carrasqueiro(Quercus coccifera)
- Cedro(Cupressus sp.)
- Choupo(Populus sp.)
- Eucalipto(Eucalyptus globulus)
- Figueira(Ficus carica)
- Freixo(Fraxinus angustifolia)
- Giesta (Citisus scoparius)
- Iuca(Yucca sp.)
- Laranjeira(Citrus sinensis)
- Limoeiro(Citrus limon)
- Lodão(Celtis australis)
- Loureiro(Laurus nobilis)
- Marmeleiro(Cydomia oblonga)
- Medronheiro(Arbutus unedo)
- Mimosa(Acacia dealbata)
- Murta(Myrtus communis)
- Nespereira(Eryobotria sp)
- Nogueira(Juglans sp.)
- Oliveira(Olea europaea)
- Pessegueiro(Prunus persica)
- Pinheiro Manso(Pinus pinea)
- Pilriteiro(Crataegus monogyna)
- Platano(Platanus orientalis)
- Pitoesporos(Pittosporum sp.)
- Romãzeira(Punica granatum)
- Rubínias(rubinia pseudoacacia)
- Sobreiro(Quercus suber)
- Roseira(Rosa sp.)
- Tojo(Calicotome villosa)
- Tramagueira(Tamarix africanna)
- Silvado(Rubus ulmifolius)

Grafismo geral

- Edifícios
- Limite de pavimento
- Marco de Estrema
- Esgoto Doméstico/pluvial
- Muro
- Caixas de telecomunicação
- Iluminação
- Poste BT
- Poste telefónico
- Poste Média Tensão
- Vedação
- Linha de água
- Estruturas hidraulicas
- Cruzeiro
- Equipamento desportivo

PRESIDÊNCIA DO CONSELHO DE MINISTROS *Secretaria de Estado da Cultura* DIRECÇÃO REGIONAL DE CULTURA DO ALENTEJO	EDIFÍCIO Convento de S. Bento de Cástris Évora	PROC. N. ARQUIVO
	ESTUDO Levantamento Topográfico	desenho nº.
PROJECTOU DESENHOU	CONTEM Planta	escala: 1:1000 data: Abril 2011