




Planta da Cobertura

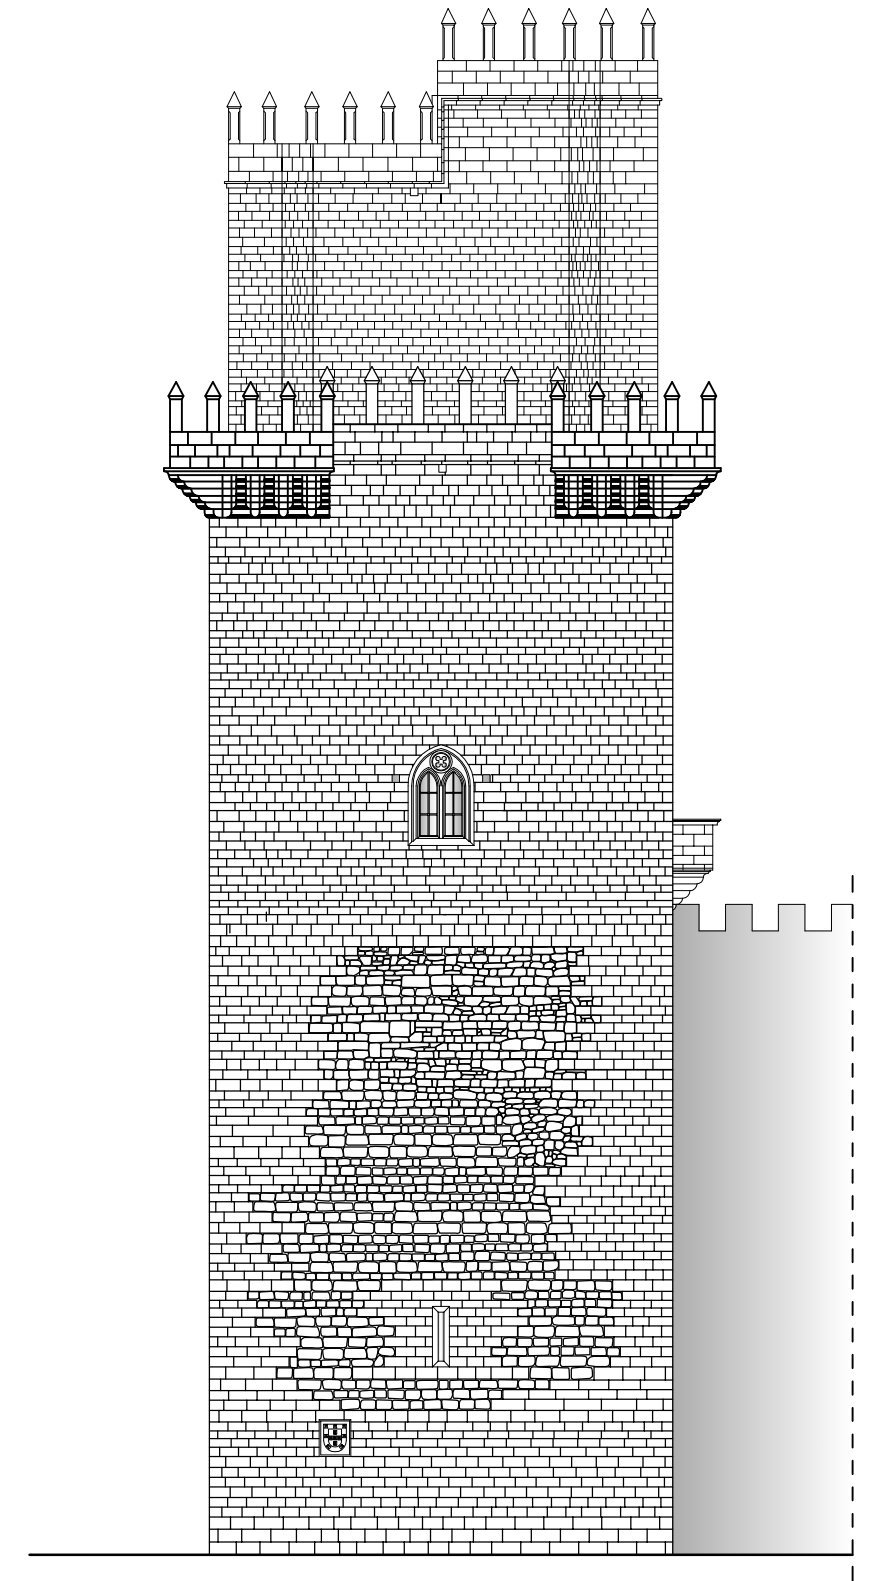


Alçado Sudoeste

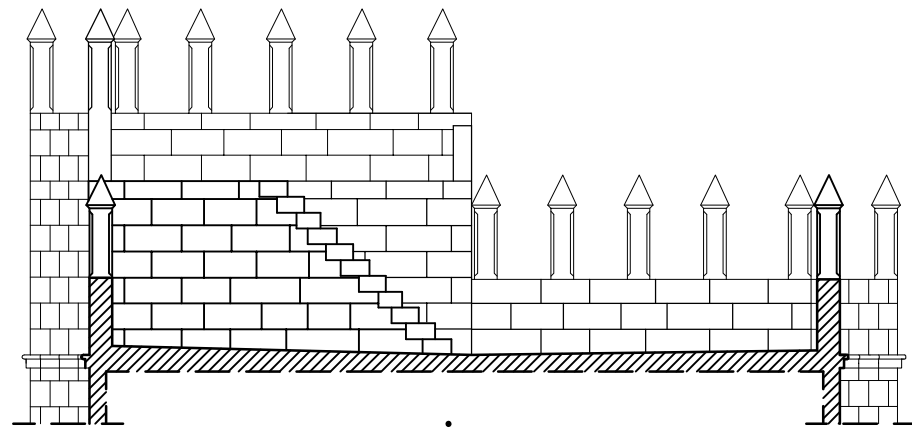


Corte A-B

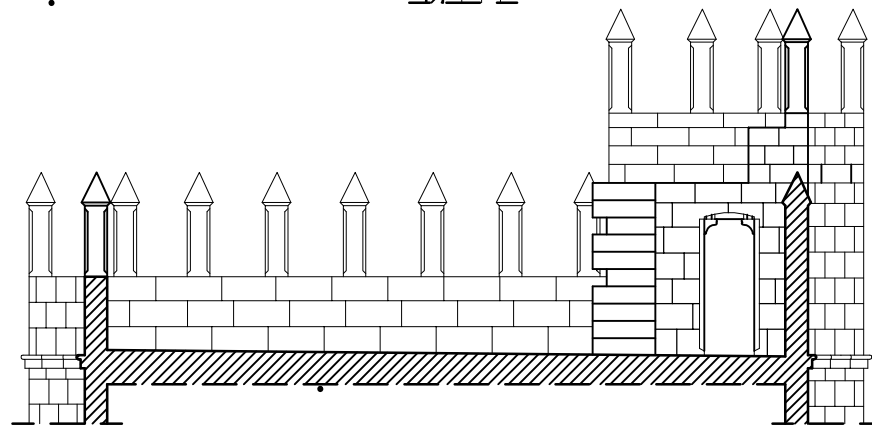


Corte C-D


 GOVERNO DE PORTUGAL SECRETÁRIO DE ESTADO DA CULTURA Direcção Regional de Cultura do Alentejo	EDIFÍCIO	CASTELO DE BEJA Torre de Menagem	PROC.
	ESTUDO	Drenagem da Cobertura Levantamento	N. ARQUIVO
PROJECTOU	DESENHOU	Domingos Barreto	desenho nº.
	CONTEM	Alçado Sudoeste Planta da Cobertura Cortes A-B e C-D	1
			escala:
			1/100 1/200
			data:
			Mai. 2012

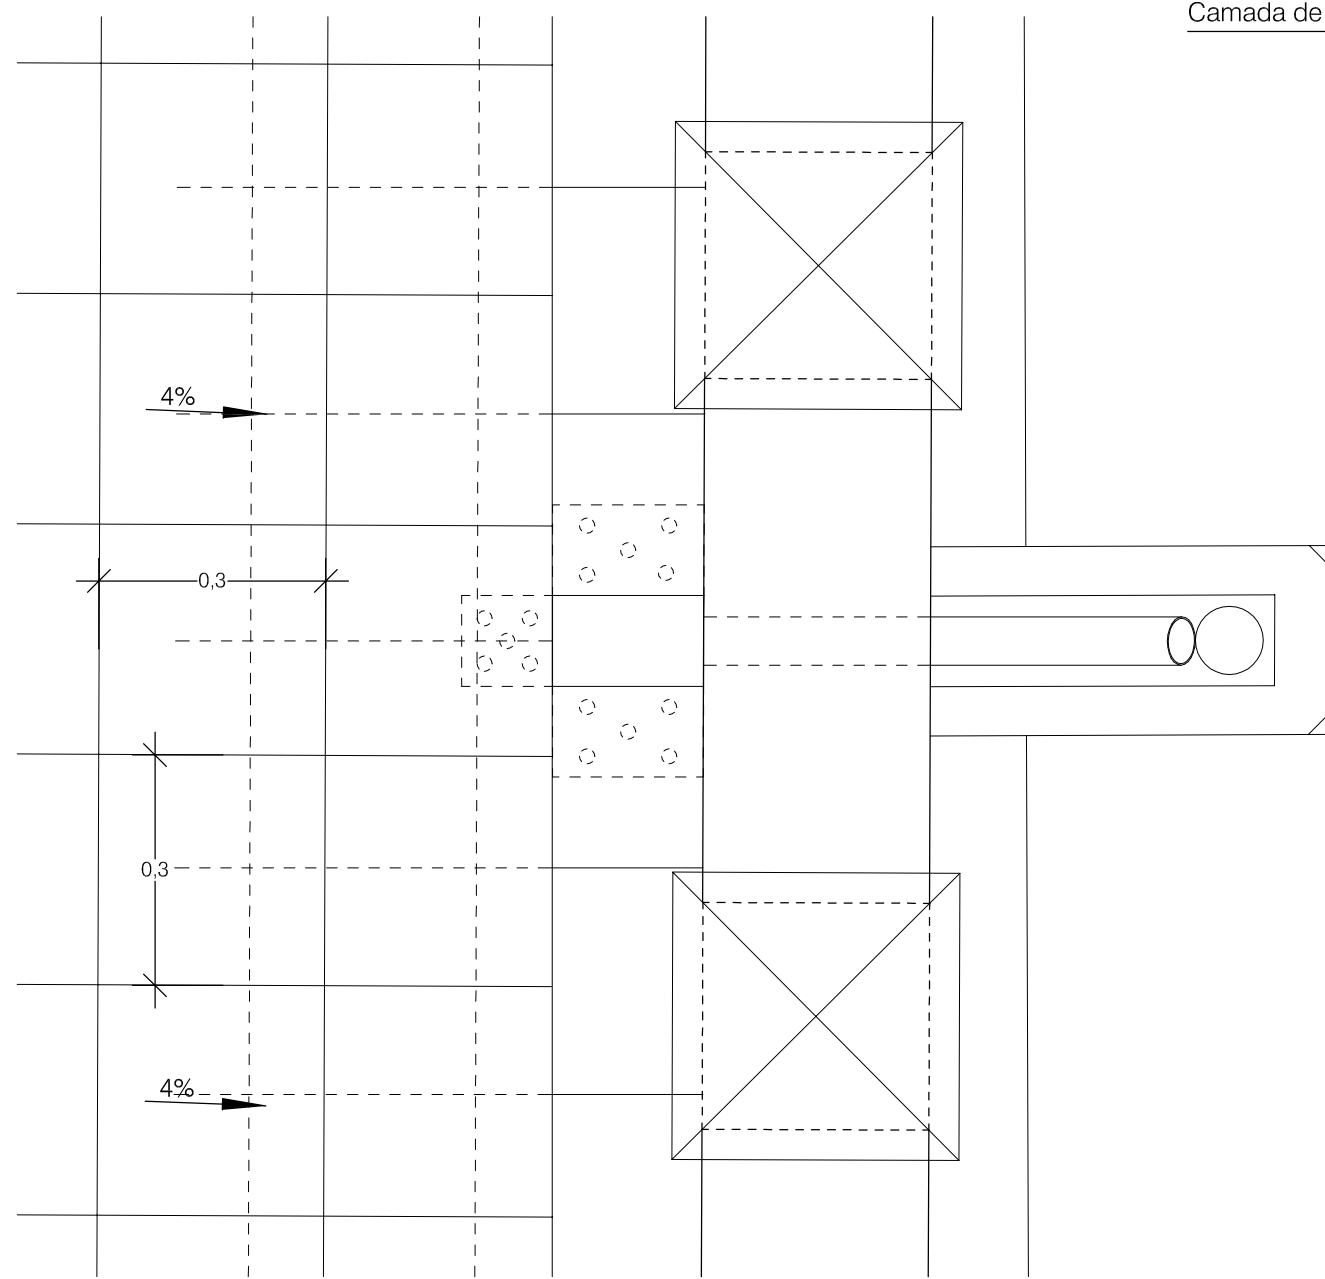


PLANTA esc. 1 / 10

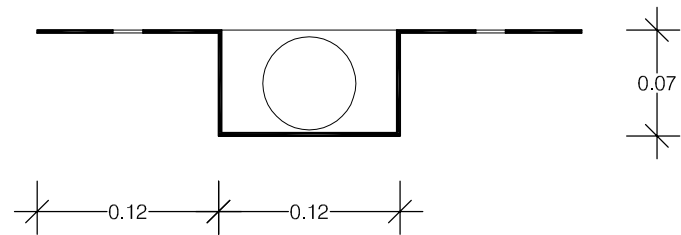


Caixa de Drenagem
Corte Transversal
esc. 1 / 5

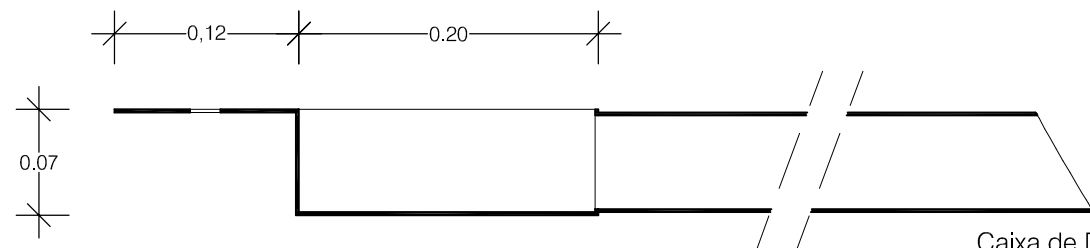

Caixa de Drenagem
Corte Longitudinal
esc. 1 / 5

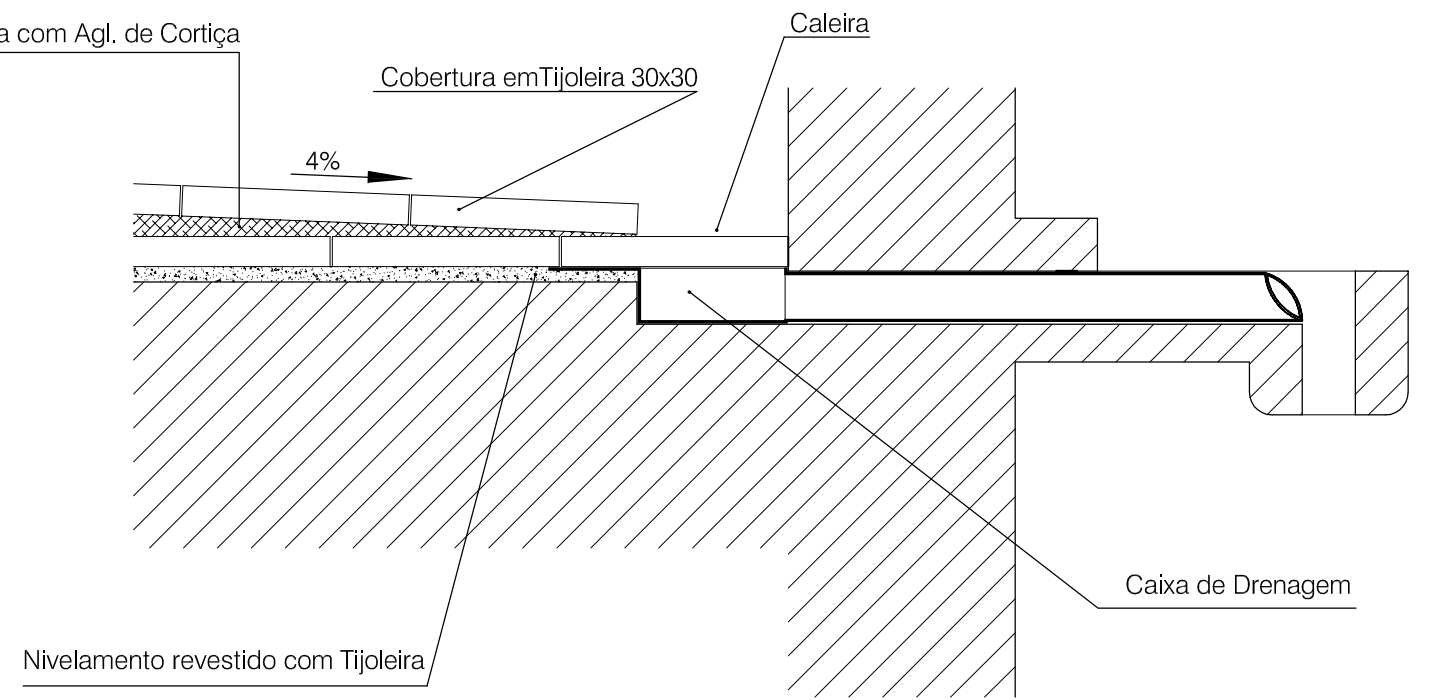

CORTE esc. 1 / 10

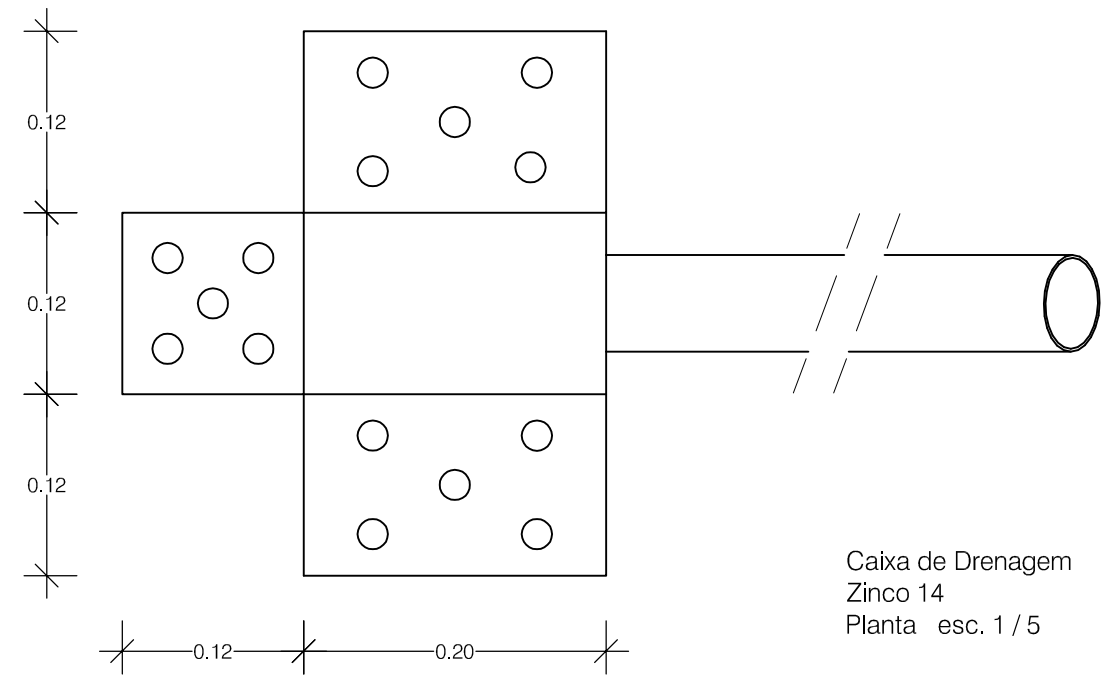

Caixa de Drenagem
Zinco 14
Planta esc. 1 / 5

 GOVERNO DE PORTUGAL SECRETÁRIO DE ESTADO DA CULTURA Direcção Regional de Cultura do Alentejo	EDIFÍCIO	CASTELO DE BEJA Torre de Menagem	PROC.
	ESTUDO	Drenagem da Cobertura	N. ARQUIVO
PROJECTOU	José Filipe Ramalho	CONTEM	CAIXA DE DRENAGEM Planta de implantação Pormenores
DESENHOU	Domingos Barreto		desenho nº. 2
			escala: 1/10 1/5
			data: Maio, 2012