


41-2801


Cota 3436

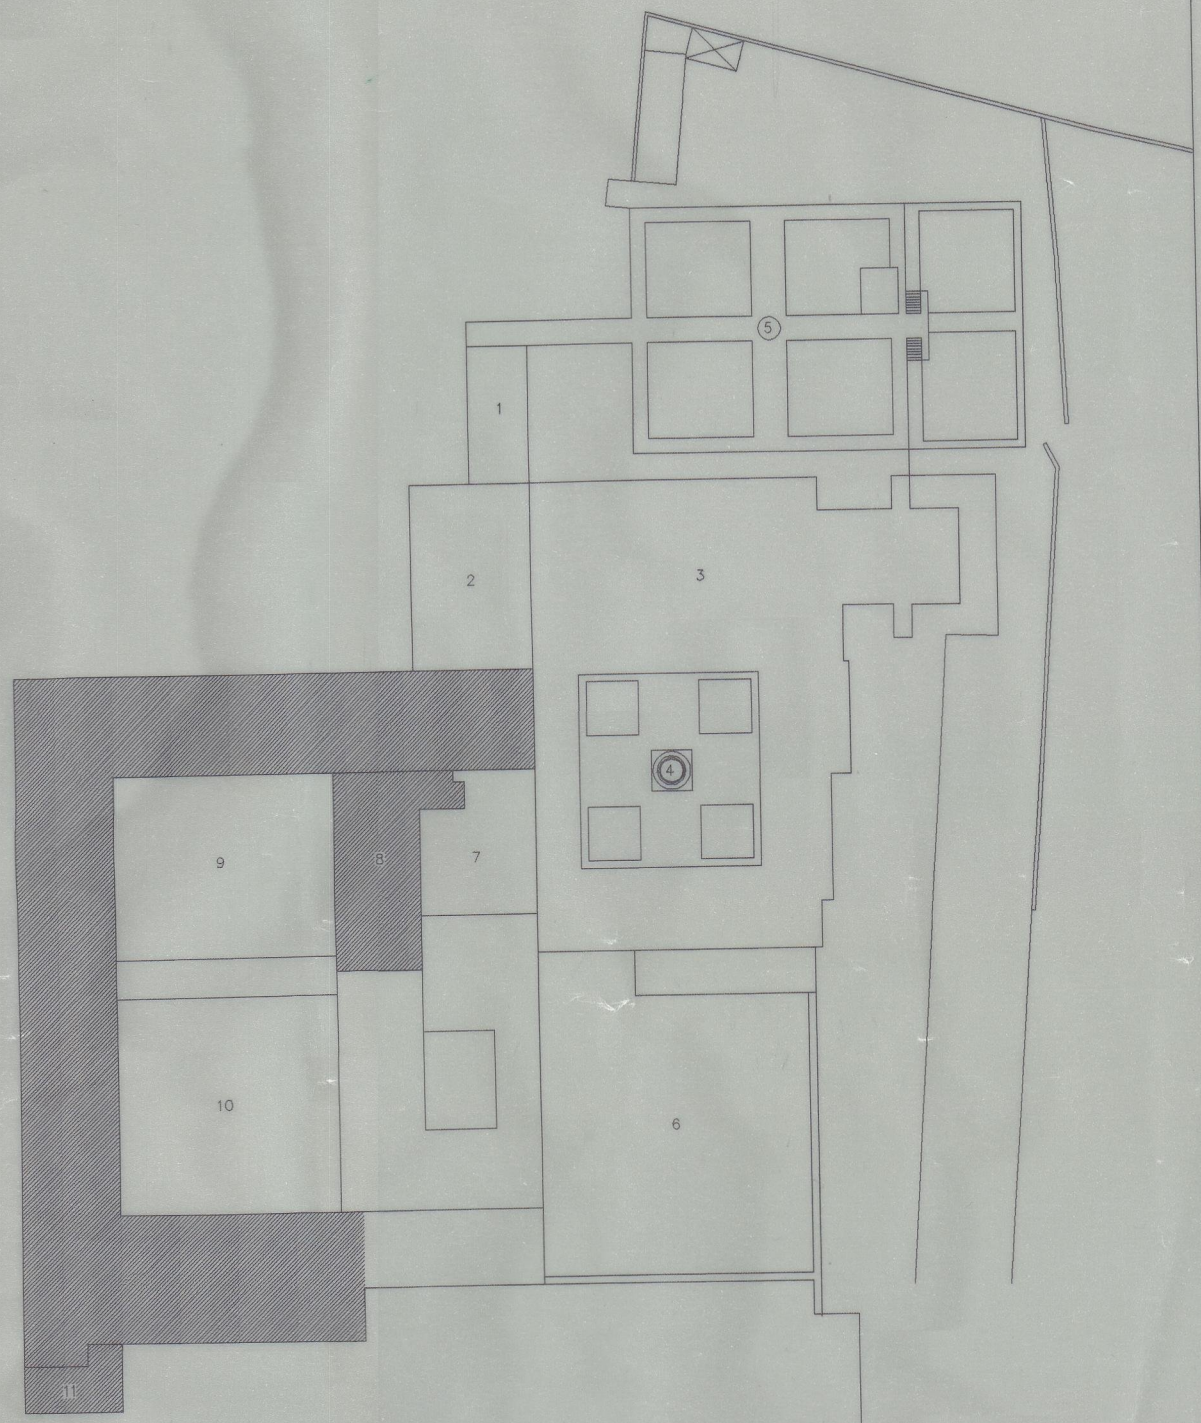

LEGENDA

▨ Área de intervenção

- 1 Escadaria
- 2 Terraço
- 3 Igreja
- 4 Claustro do Cemitério
- 5 Cemitério
- 6 Claustro do Refeitório
- 7 Pátio do Jericó
- 8 Residência Paroquial - existente
- 9 Jardim de S. João
- 10 Terreiro de S. João
- 11 Pátio do Galo

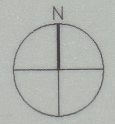

DESENHOS \ TIB \ IGREJA \ PEI  
 01.Impl  
 Maio 1998

01

INSTITUTO PORTUGUÊS DO PATRIMÓNIO ARQUITECTÓNICO  
 OPERAÇÃO INTEGRADA DE RESTAURO RECUPERAÇÃO E REABILITAÇÃO DO MOSTEIRO DE TIBÃES - BRAGA  
 RECUPERAÇÃO E BENEFICIAÇÃO DE COBERTURAS

PLANTA DE LOCALIZAÇÃO	COLAB. GASPAR R.	DATA	07/99	01
João Carlos dos Santos arquitecto IPPAR-DRP/DO Casa de Ramalde 4100 Porto Tel. (02)6197080 Fax.(02)6179385	SUBS.	ESC.	1/1000	