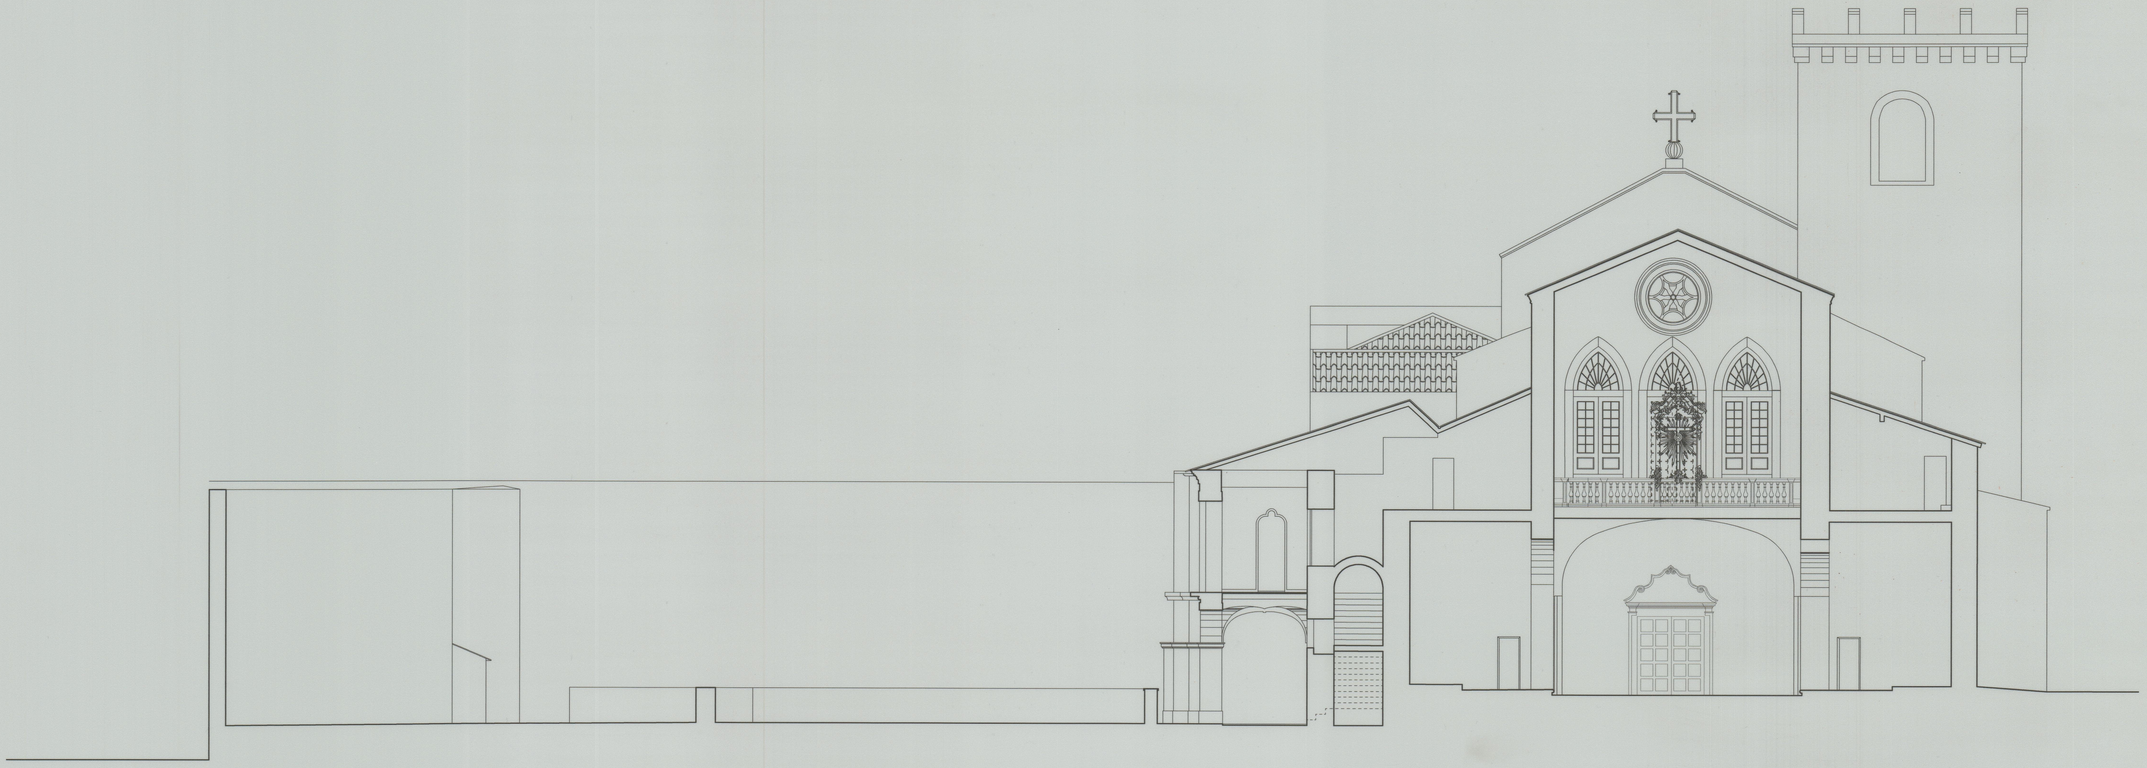

CORTE G - G

Gta 3041

| | |
|---|---|
| REQUERENTE<br>DIRECÇÃO REGIONAL DO PORTO<br>CASA DE RAMALDE<br>RUA IGREJA DE RAMALDE<br>PORTO | OBRA<br>LEVANTAMENTO DESENHADO<br>IGREJA DE VILAR DE FRADES<br>BARCELOS |
| GABINETE T. A. M. Lda.<br>** TOPOGRAFIA * PROJECTOS **<br>Estrada Nacional 107, N° 841<br>Guarda - MOREIRA - 4470 MAIA<br>Telefone: 9443865 - Telefax: 9443868 | PROJECTO<br>LEVANTAMENTO DESENHADO<br>RESPONSAVEL<br>Albino Braga Castro<br>DESENHO<br>Corte G - G<br>DATA: ABRIL - 1996 · ESCALA: 1 / 100 · REV.: 00 · NUMERO: 6-302-015 |

ETAM - Ignorpo/pp/0850/ab-vilar_de-frades/ts_3_cr_05 - ABR 1996

CAD ARRIS Ver./ 6.0 - GTAM

4N-3196