



ALÇADO

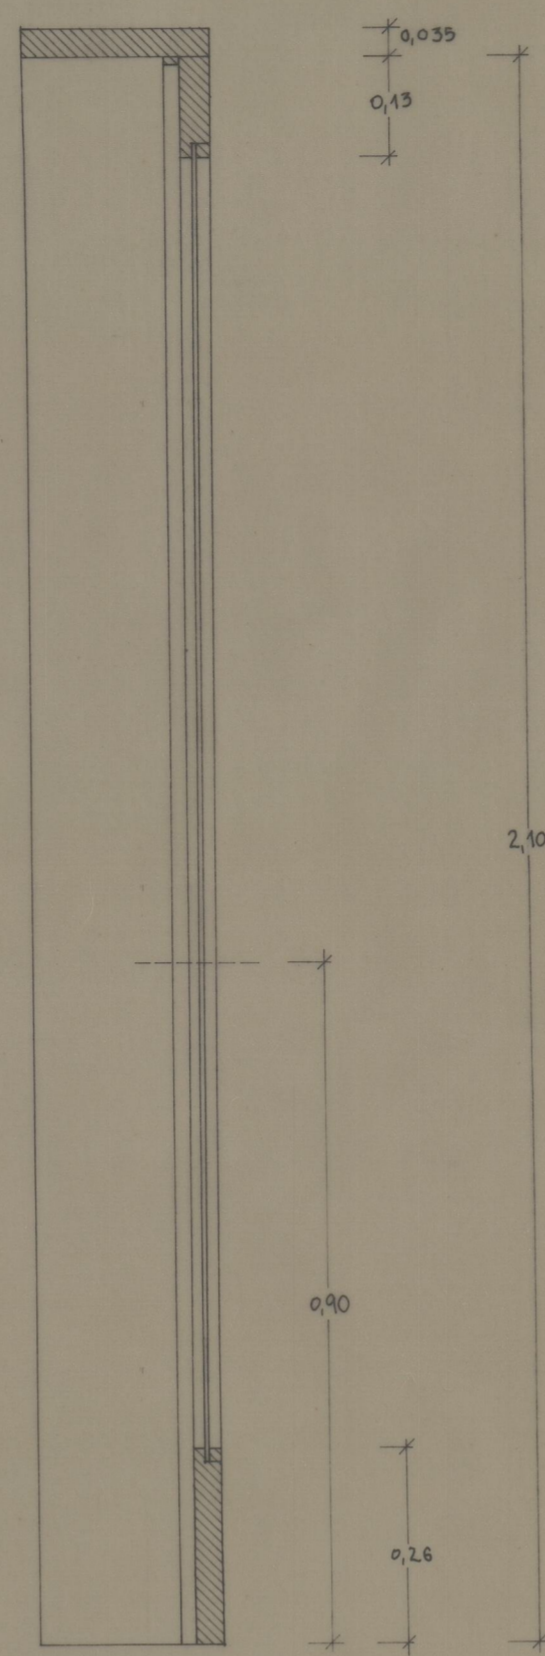


CORTE 1

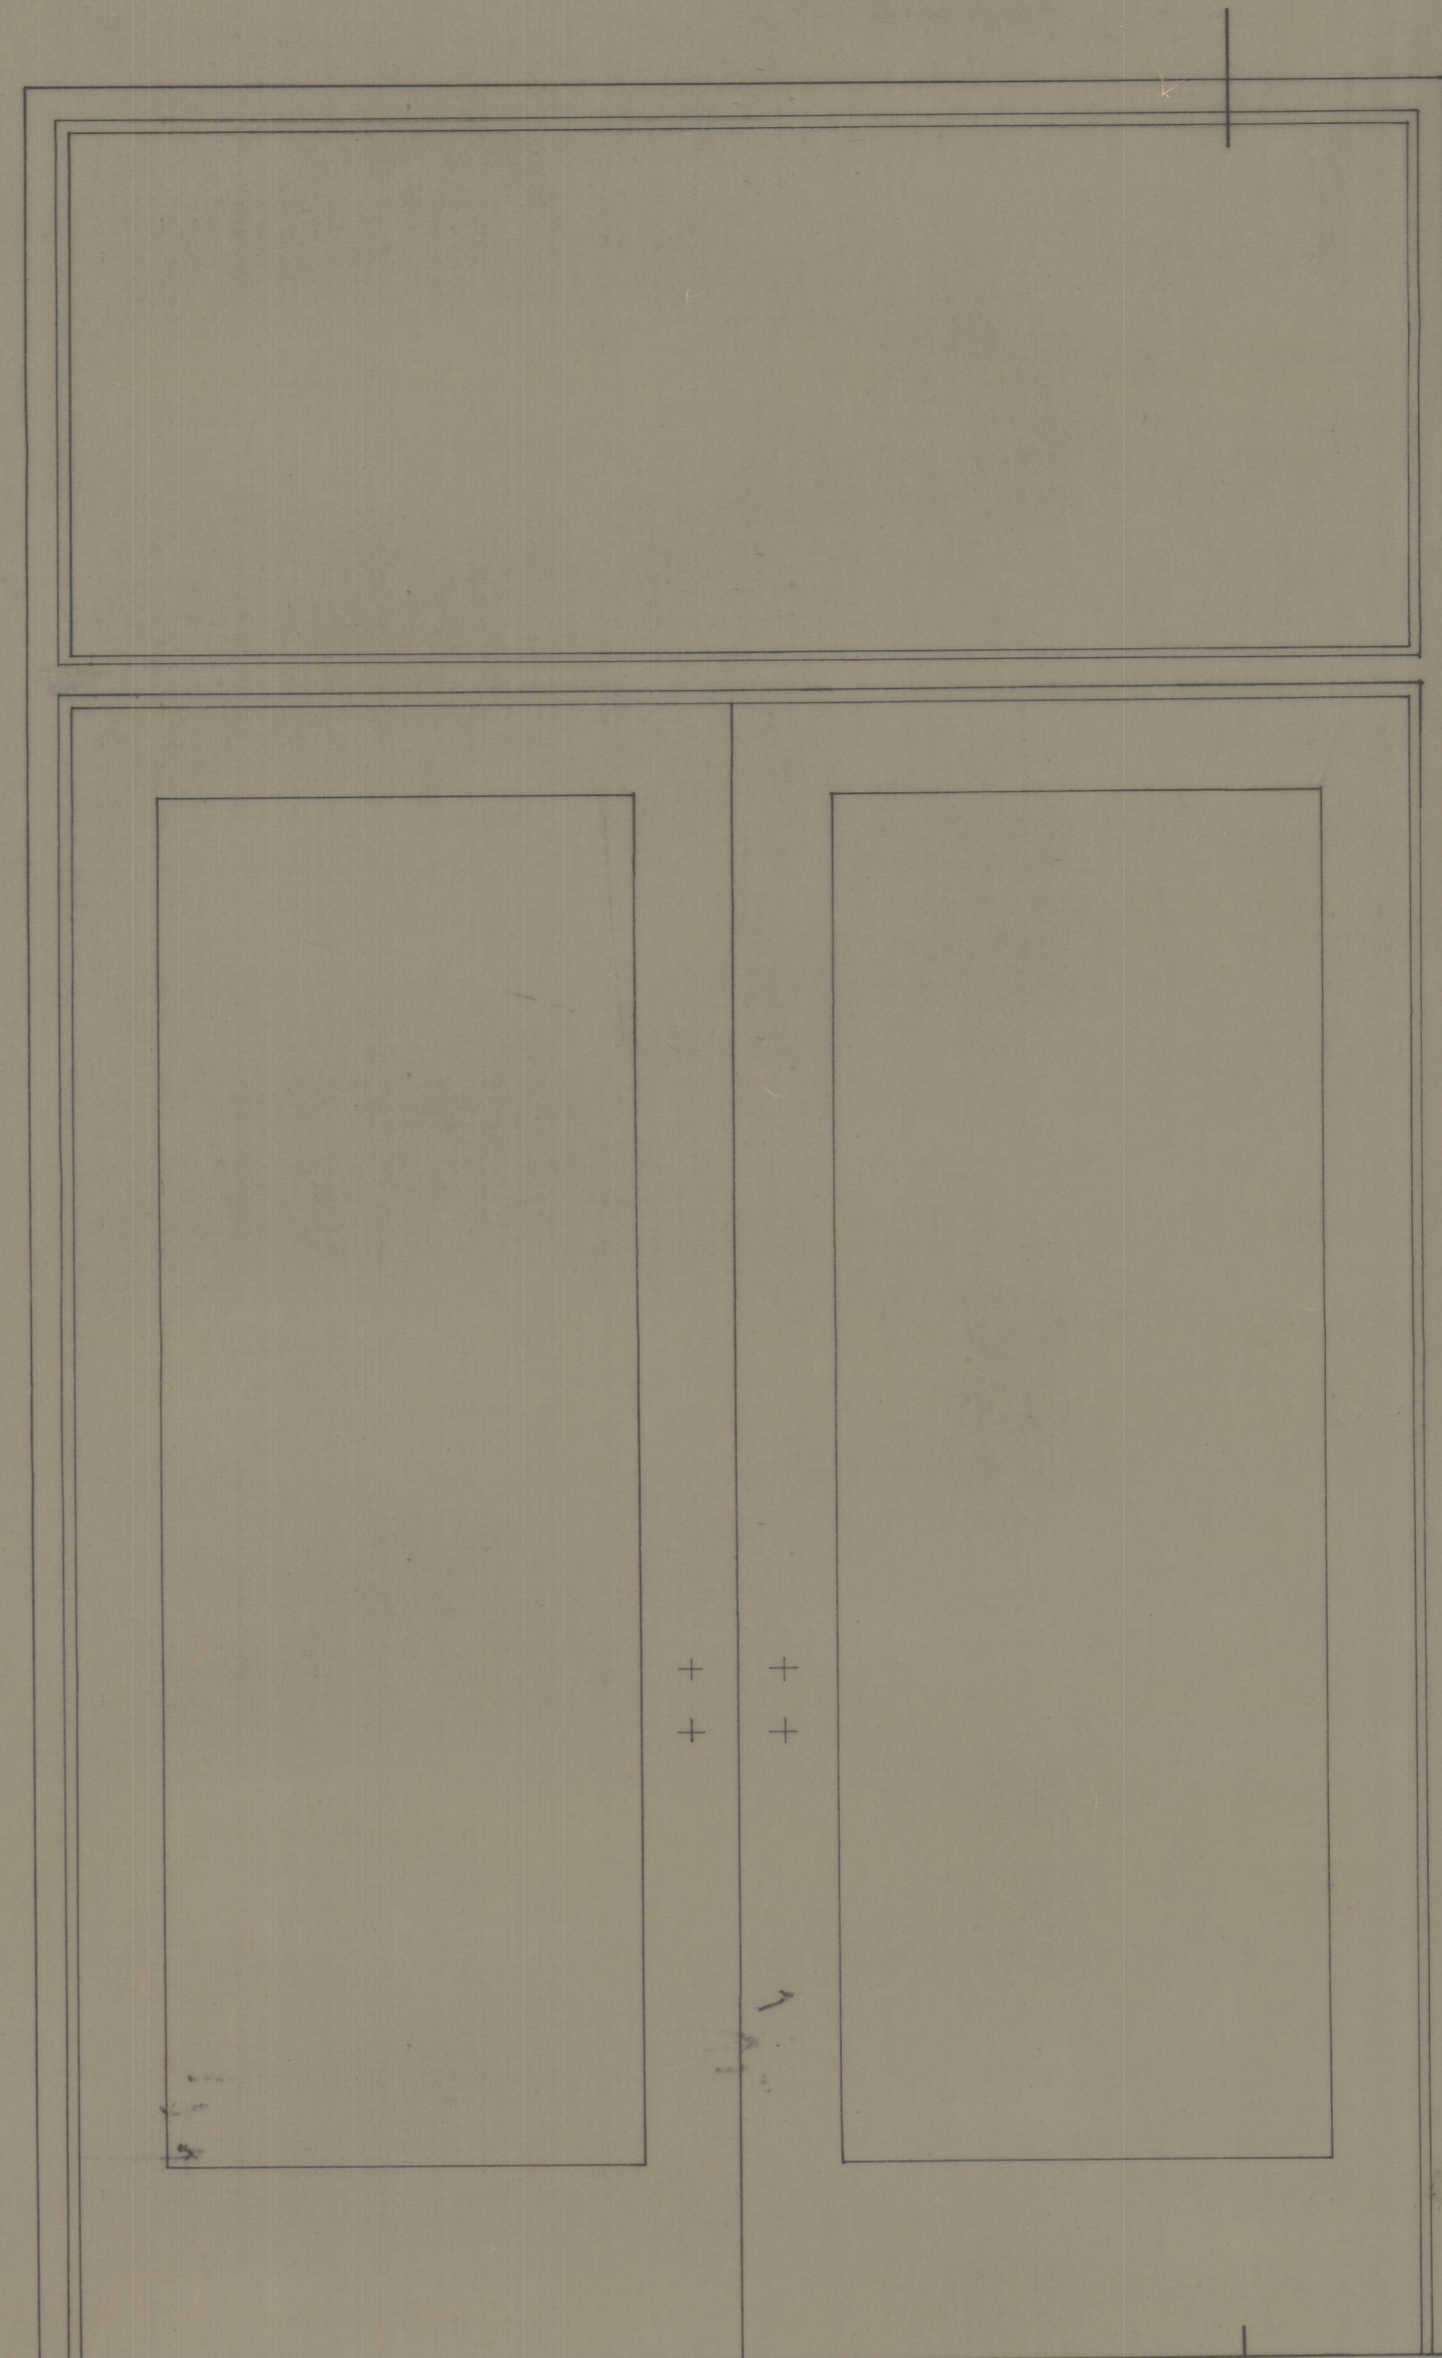


ALÇADO

C2


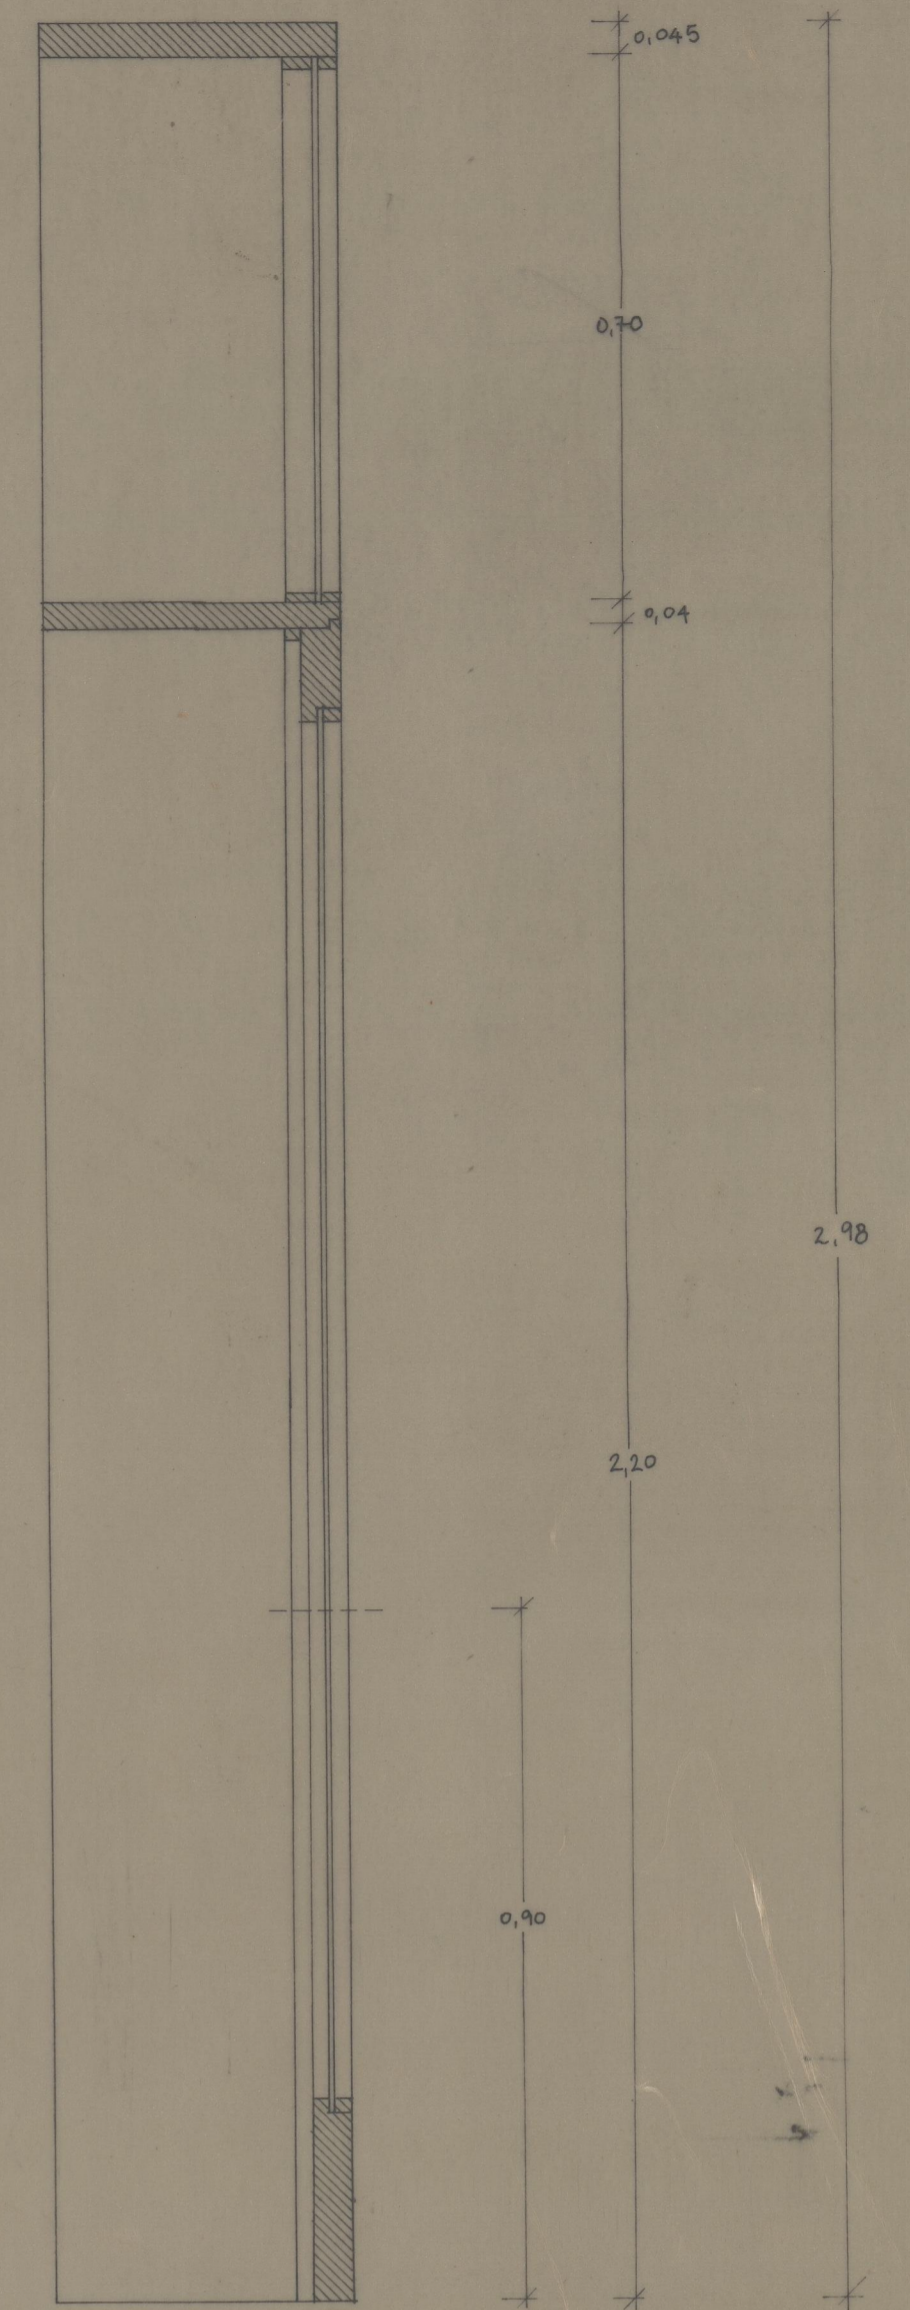


CORTE 2

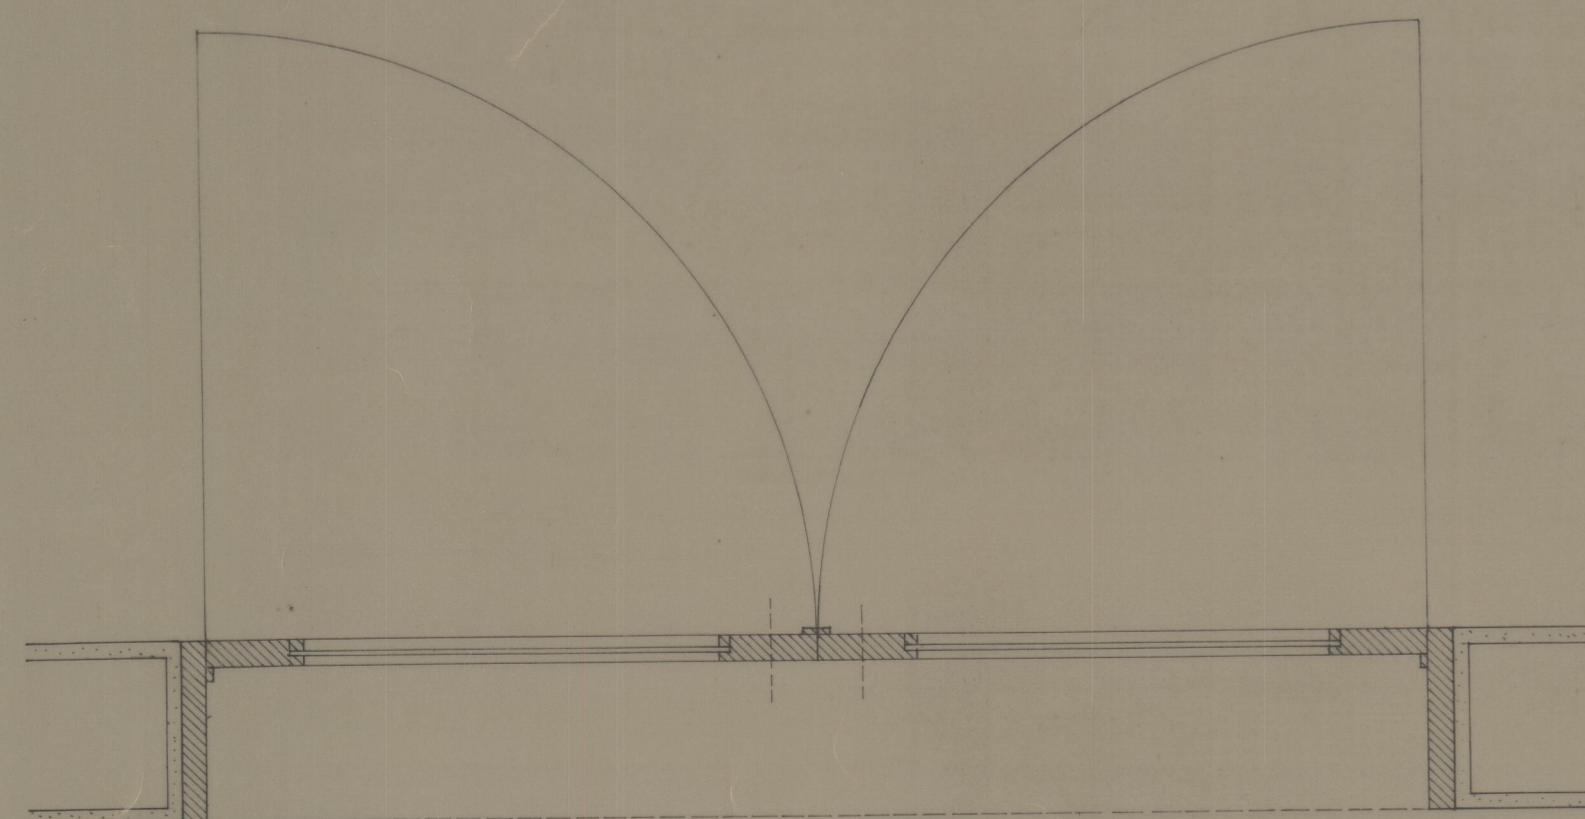


PLANTA

VI 3-8

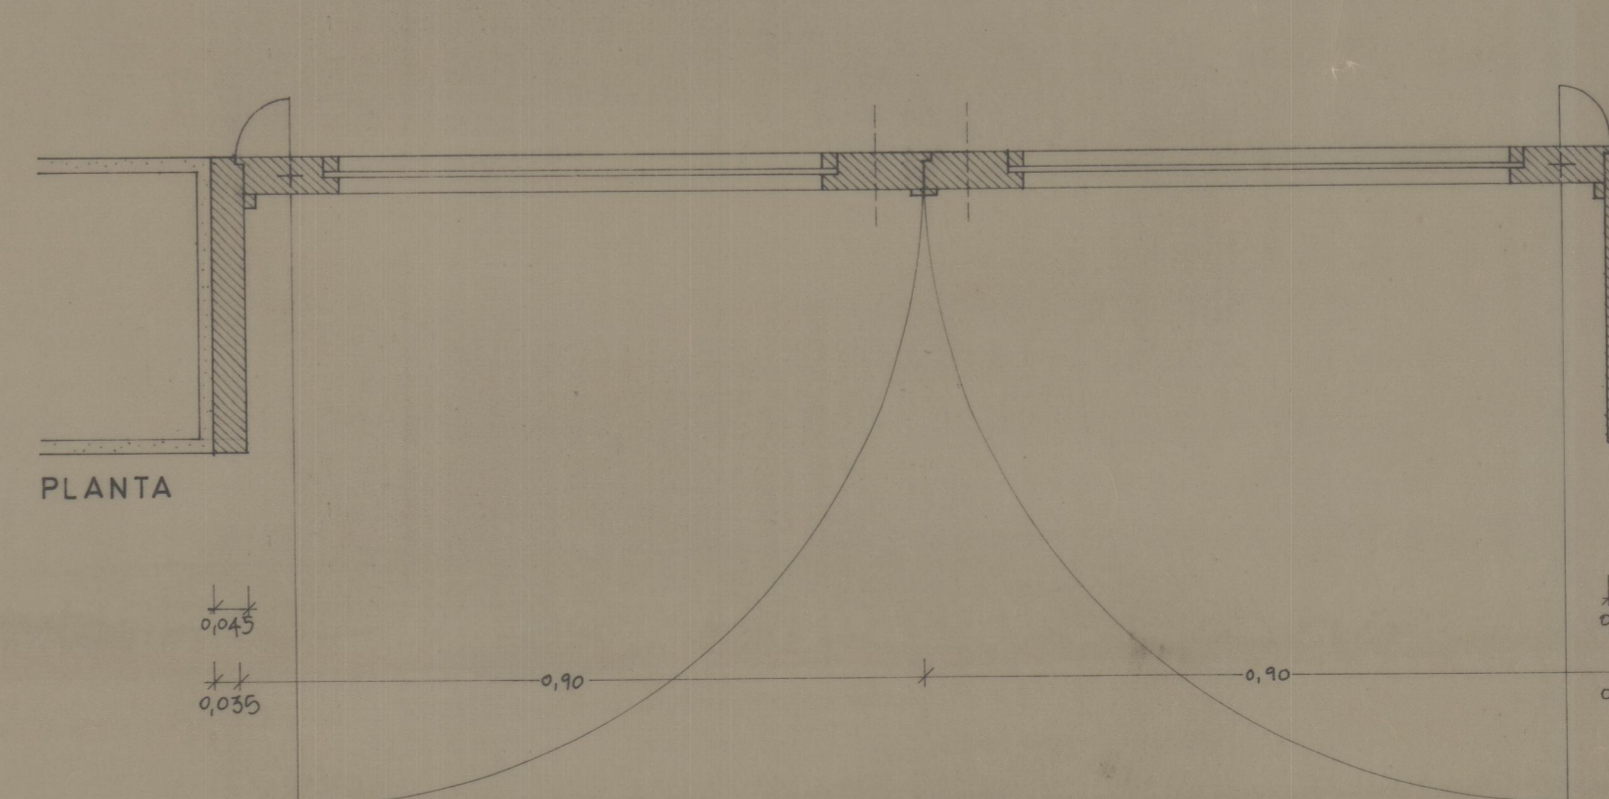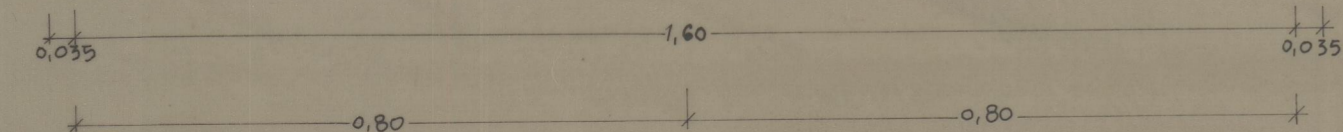

PLANTA

VI 0-11

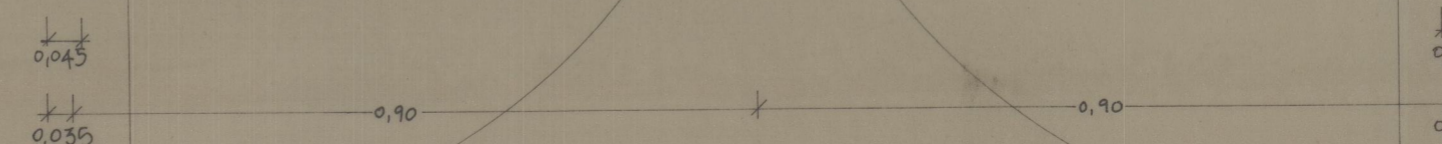

Est. 3626
 14-26-11