


AGUIARTOP – serviços de topografia, lda
 B/c da Carroqueira n.º 4
 5450-364 Sobroso de Aguiar
 telem: +351 939 417 857
 email: aguiartop.topografia@gmail.com

A3 (420x297.00)

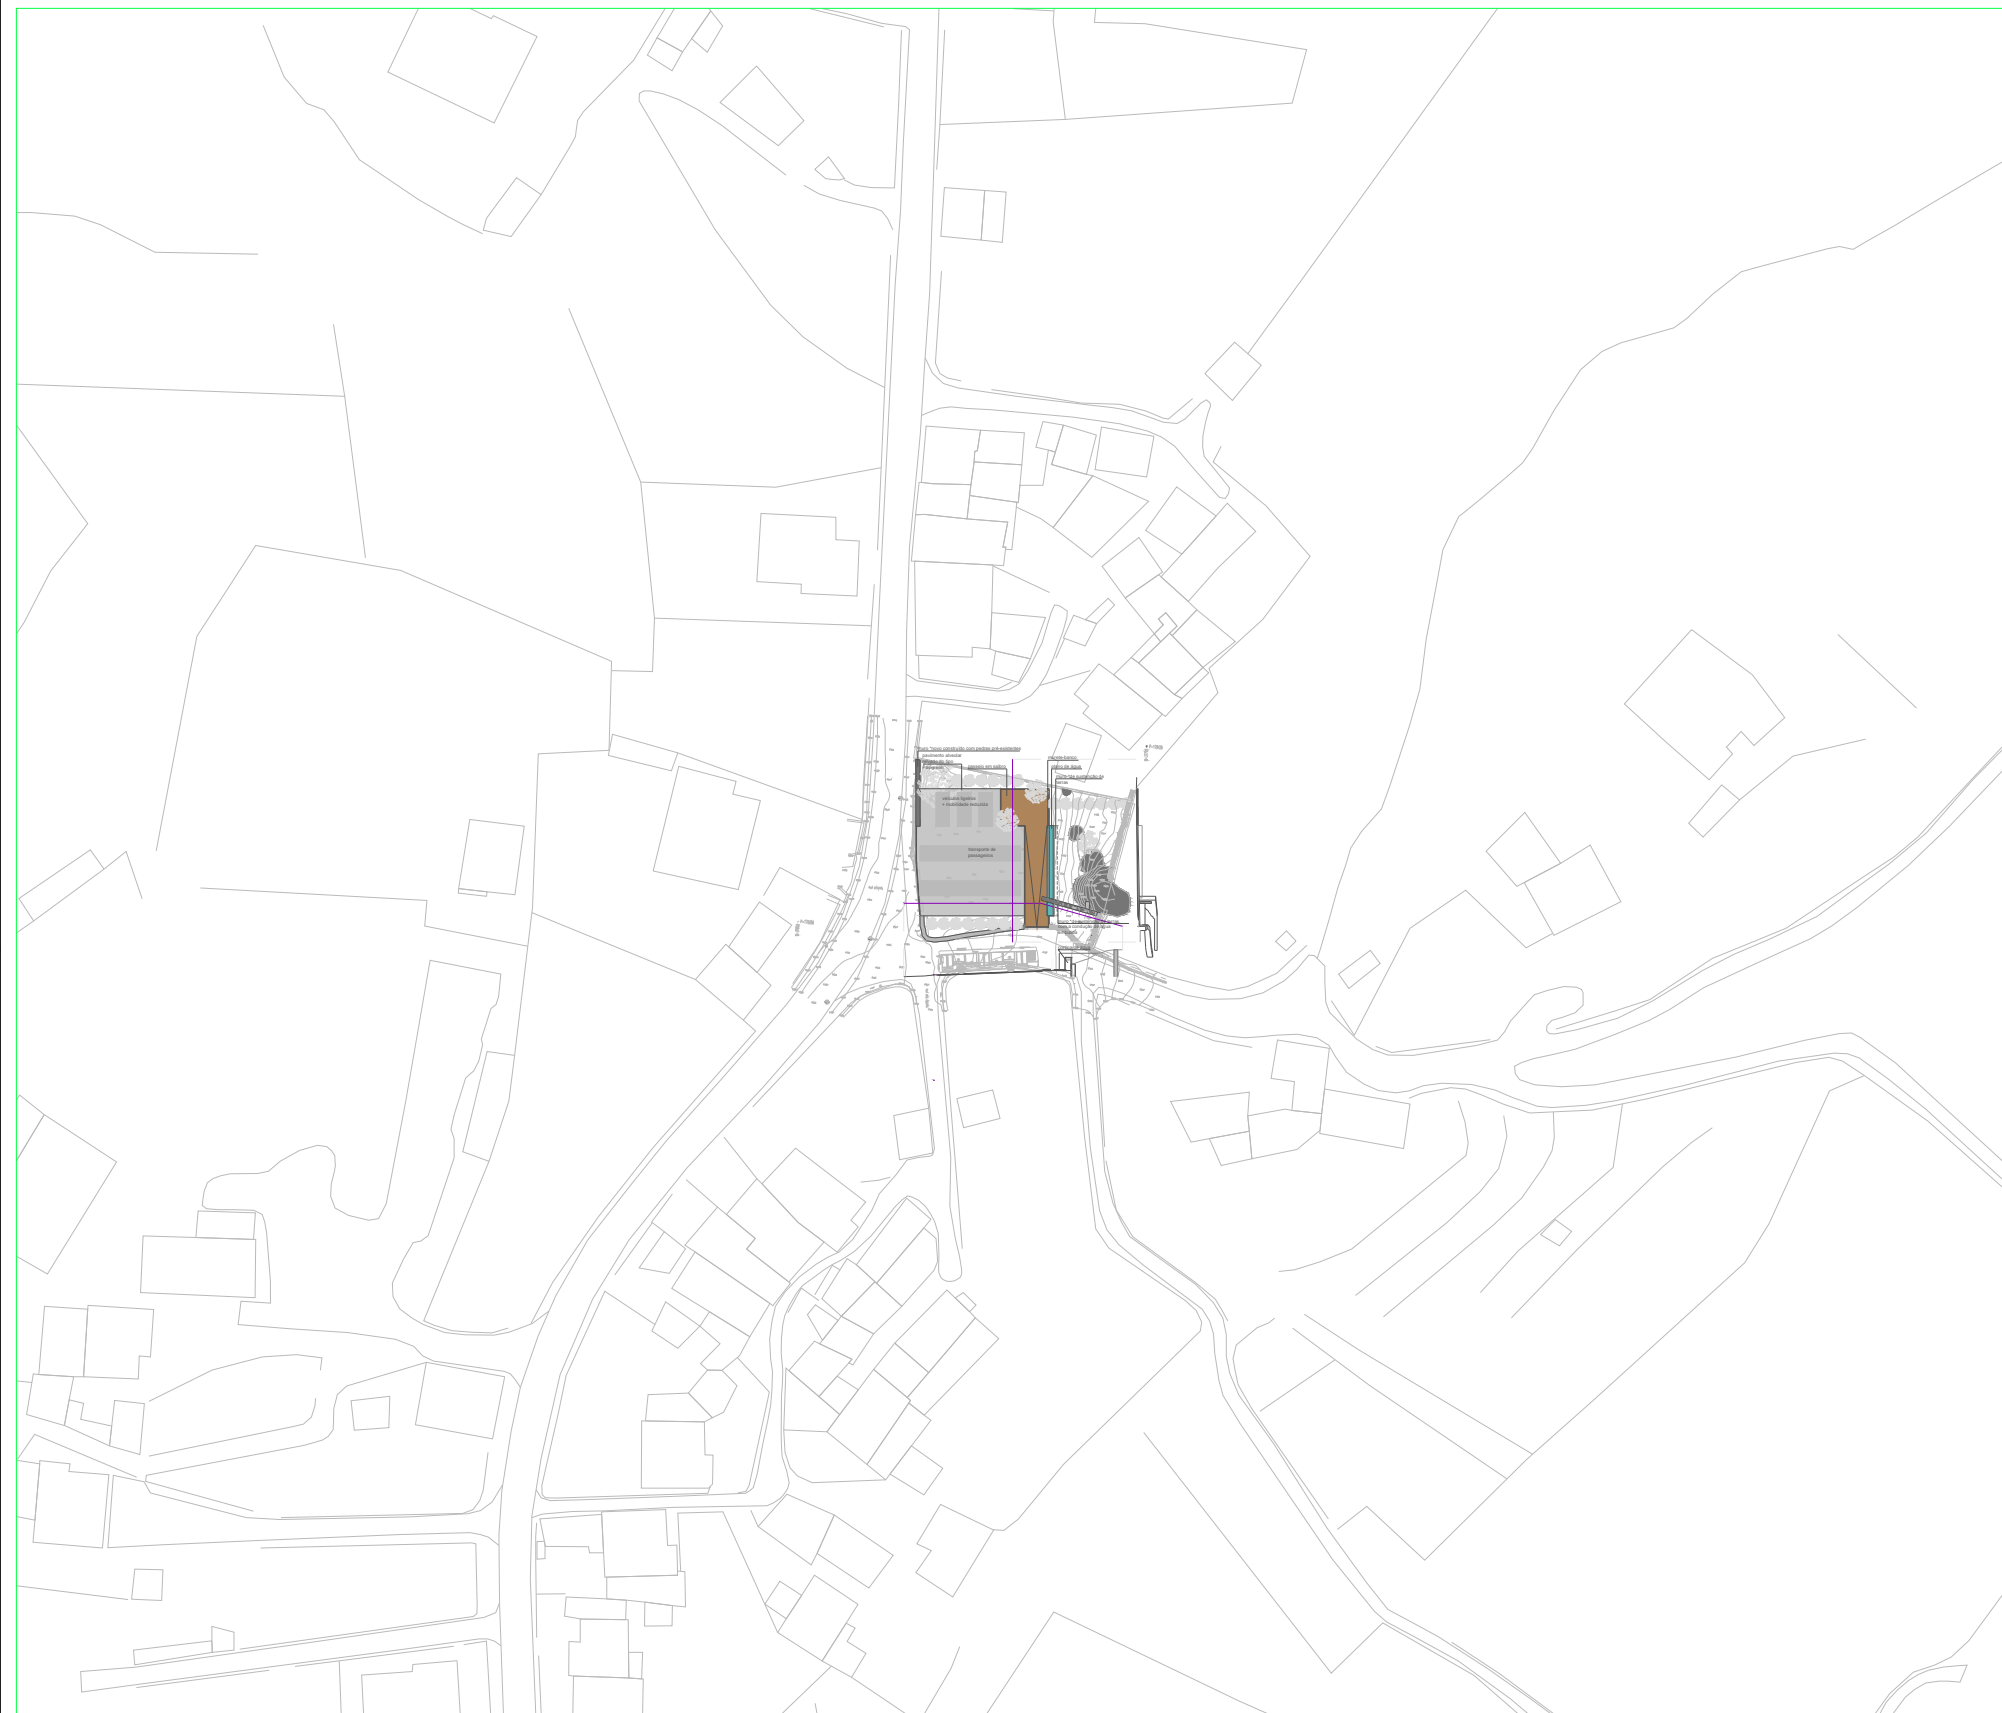

LEGENDA

	ESTAÇÃO AUXILIAR
	PONTOS COTADOS
	PORTÃO
	CAIXA DE SANEAMENTO
	SINAL DE TRANSITO
	POSTE DE ILUMINAÇÃO
	POSTE TELEFÓNICO
	TALUDES
	MURO DE VEDAÇÃO
	MURO DE SUPORTE
	VEDAÇÃO EM REDE
	CAMINHO
	LIMITE PARCELAR
	CURVA DE NÍVEL - 1.00m
	CURVA DE NÍVEL - 0.20m
	ROCHAS
	TANQUE
	CONSTRUÇÕES EXISTENTES
	COORDENADAS

Projeção de:
 GAUSS-ELIPSOIDE INTERNACIONAL - DATUM 73
 DATUM VERTICAL Marégrafo de CASCAIS
 Equidistância das curvas = 0.20 metros
 Os limites parcelares são da total responsabilidade do Requerente



Requerente:		DCRN		Designação:	
		Direcção Regional de Cultura do Norte		- levantamento topográfico	
		Santuário de Panóias - Assento - Vila Real			
Desenhou:	Topógrafo:	Ficheiro CAD:	Data:	Escala:	Desenho n.º:
<i>Alexandre Almeida</i>	<i>Alexandre Almeida</i>	top.13.128.01.dwg	outubro de 2013	1/200	TOP-002

este desenho não pode ser reproduzido ou usado para qualquer outro fim a não ser o aqui indicado, sem autorização prévia do gabinete projectista