
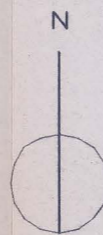



ALÇADO ESTE DA PAREDE DIVISÓRIA DO CORO

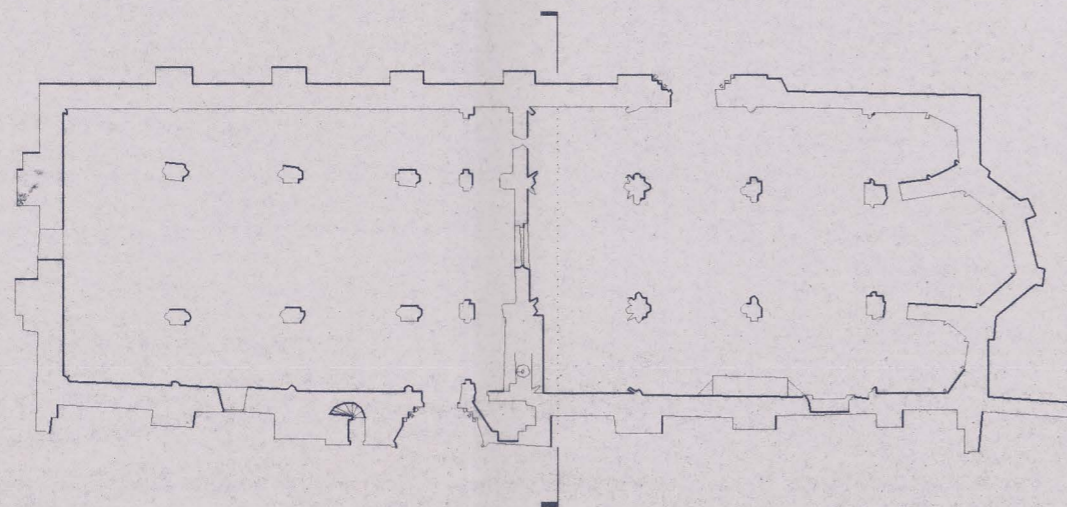

 OZ-diagnóstico, levantamento e controlo de qualidade em estruturas e fundações, lda. Rua Pedro Nunes, 45, 1.º esq. * 1050 Lisboa * tel. (01) 3563371 * fax: (01)3153550			
proj.	IPPAR - Instituto Português do Património Arquitectónico LEVANTAMENTO DAS ZONAS POSTAS À DESCOBERTO NO MOSTEIRO DE SANTA CLARA-A-VELHA - COIMBRA		
des.			
verif.			
aprov.			
Escala 1/50	ALÇADO ESTE DA PAREDE DIVISÓRIA DO CORO	DES. Nº	10a
Data JUN/98		subst.	
		subst. por	