



	SERVIÇOS			TÍTULO: Derrocada parcial da Muralha
	Local: CASTELO MENDO			
	Designação: PLANTA DE LOCALIZAÇÃO			
	Eng.º Téc. Topógrafo :	Escala: 1:25.000	Des. nº	1
Arq.º	Luis Trindade	Data: 14/05/2020		
Eng.º		Arquivo:		
Des.º				
TÉCNICOS				CÂMARA MUNICIPAL DE ALMEIDA
Computador: [LUIS-TRINDADE]				
Desenho: [pl_concelho.dwg]				
Directorio: [D:\tbackup\Dados Luis\levantamentos\]				

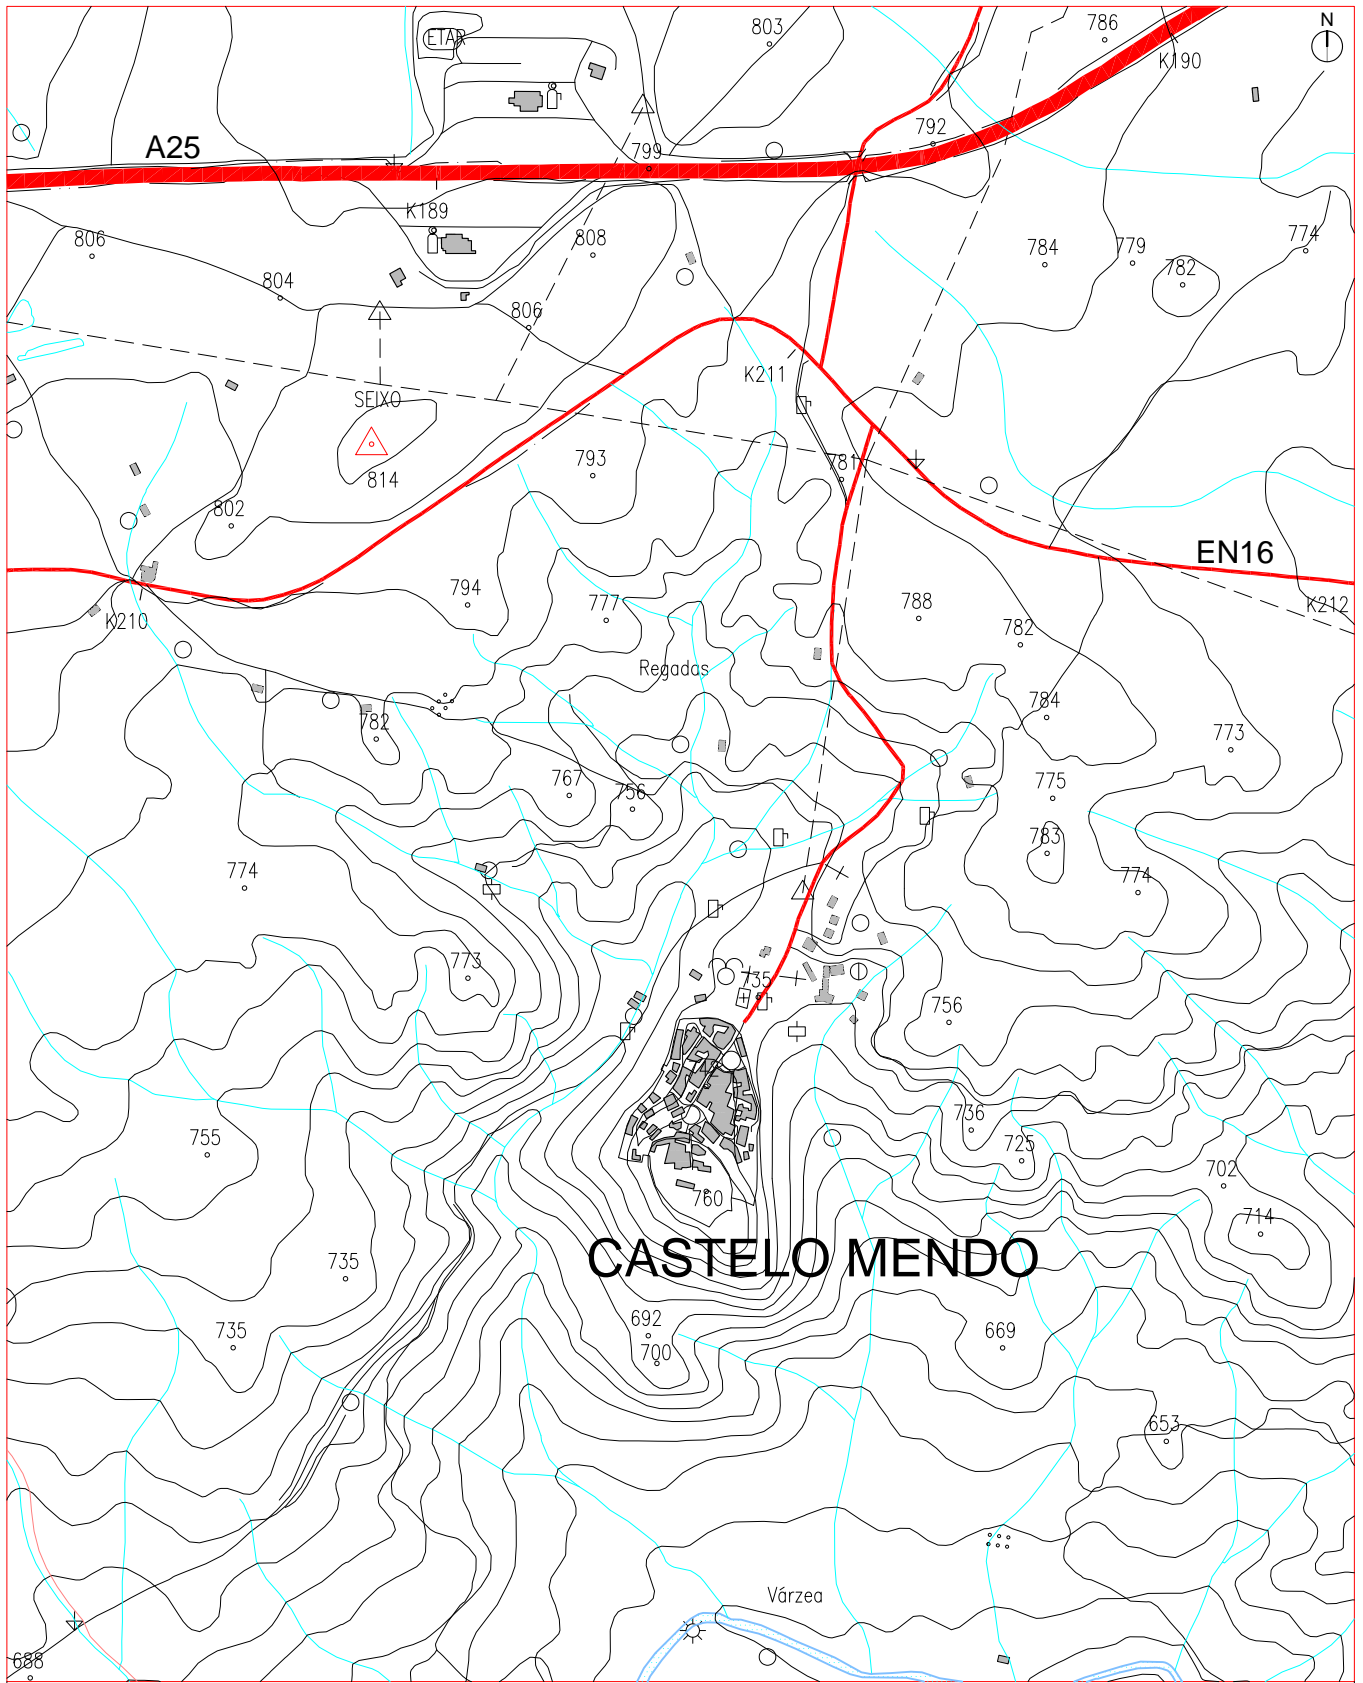

SERVIÇOS

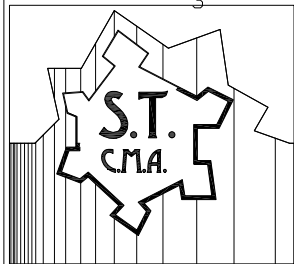

TÉCNICOS

TÍTULO: Derrocada parcial da Muralha	
Local: CASTELO MENDO	
Designação: PLANTA DE LOCALIZAÇÃO	
Eng.º Téc. Topógrafo :	Escala: 1:10.000
Arq.: Luis Trindade	Data: 14/05/2020
Eng.º	Arquivo:
Des.:	Des. n.º 2

CÂMARA MUNICIPAL DE ALMEIDA

Computador: [LUIS-TRINDADE]

Desenho: [pl_concelho.dwg]


Directoria: [D:\ltbackup\Dados Luis\Levantamentos\]



Legenda:

 Localização

SERVIÇOS

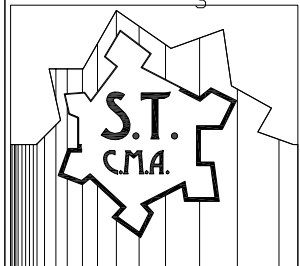

TÉCNICOS

TÍTULO: **Derrocada parcial da Muralha**

Local: **CASTELO MENDO**

Designação: **PLANTA DE LOCALIZAÇÃO**

Eng.º Topógrafo:

Arq.: Luis Trindade

Eng.:

Des.:

Escala: 1:2.000

Data: 12/01/2023

Arquivo:

Des. nº


3

CÂMARA MUNICIPAL DE ALMEIDA

Computador: [LUIS-TRINDADE]

Desenho: [pl_localização.dwg]

Directoria: [C:\Users\luis.trindade\Desktop\Derrocada Muralha de Castelo Mendo\]

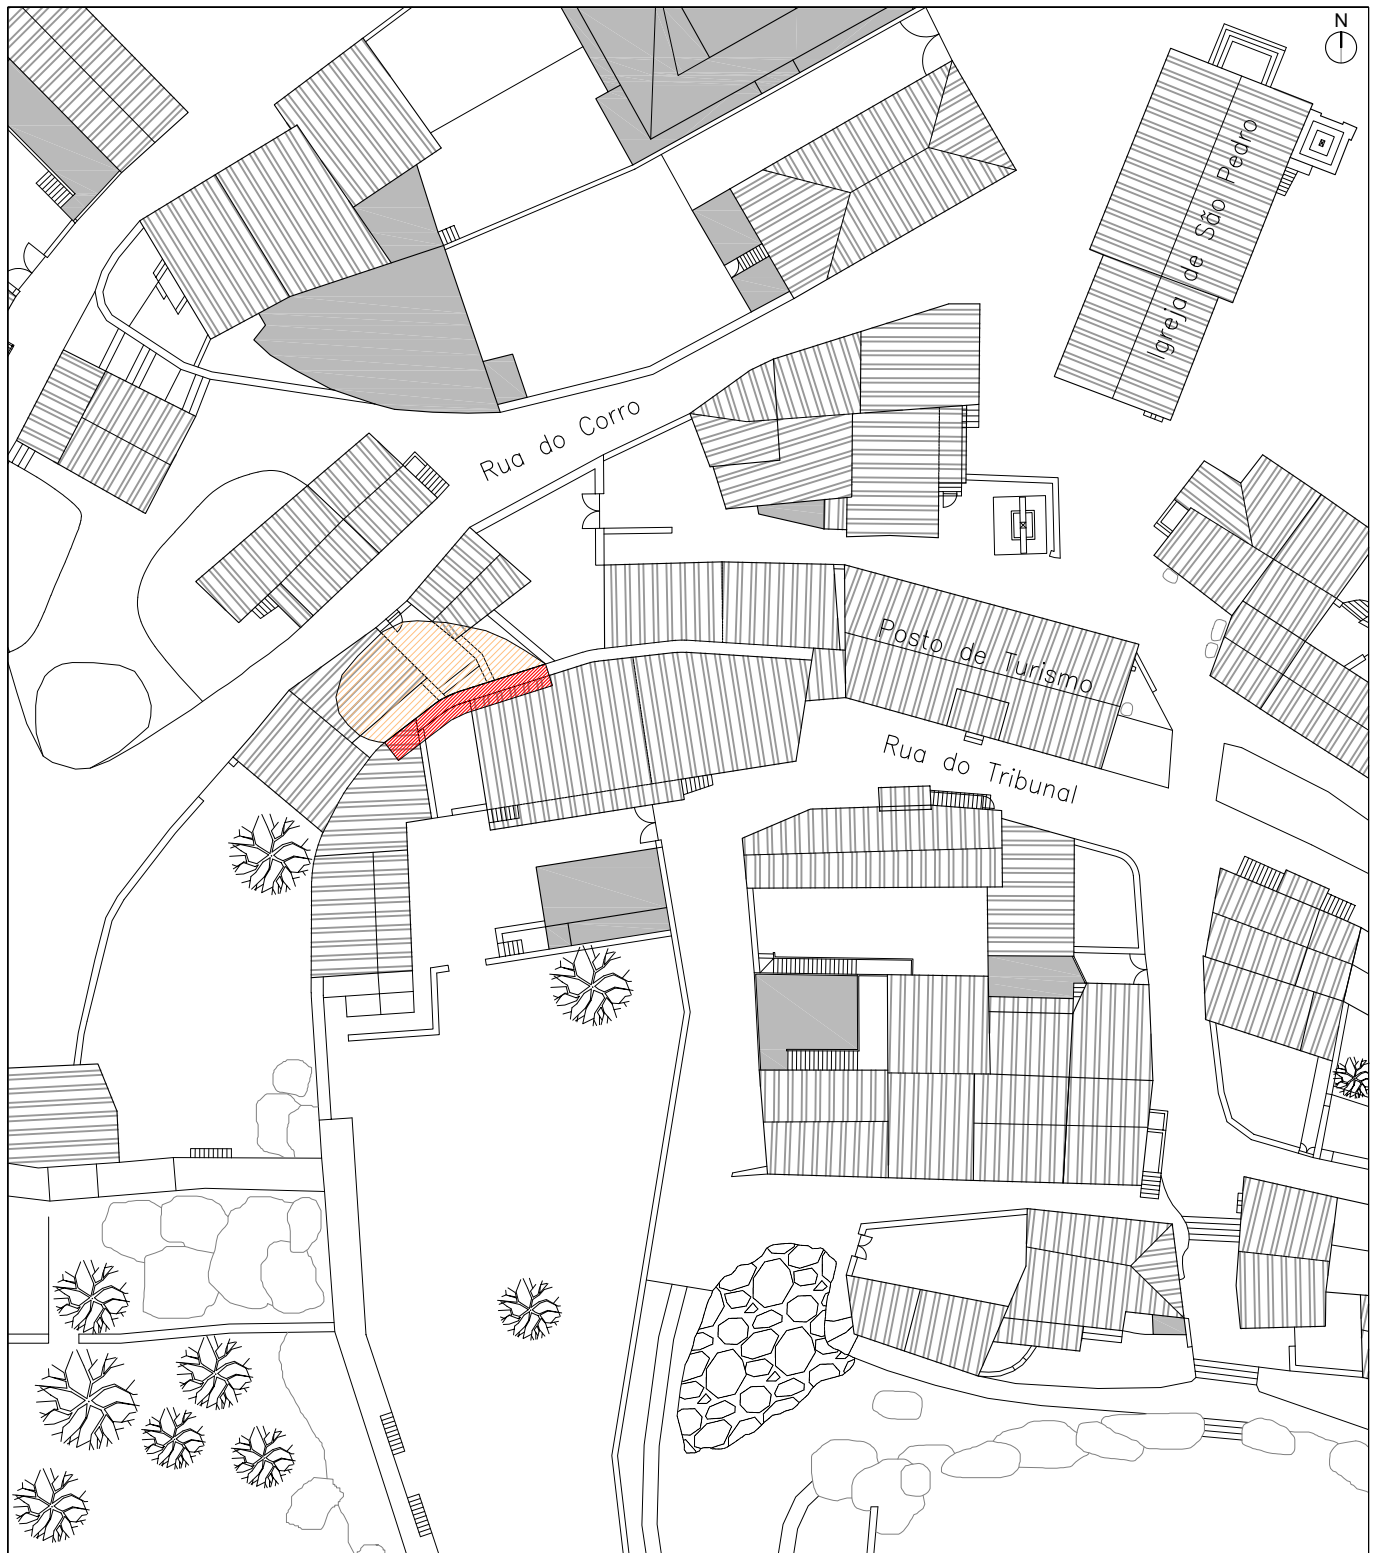

Legenda:




Área afetada = 18m² com cerca de 8m de altura



Produtos resultantes

SERVIÇOS

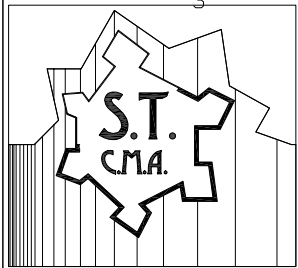

TÉCNICOS

TÍTULO:

Derrocada parcial da Muralha

Local:

CASTELO MENDO

Designação:

PLANTA DE IMPLANTAÇÃO

Eng.º Topógrafo:

Arq.:

Eng.:

Des.:

Luis Trindade

Escala:

1:500

Data:

12/01/2023

Arquivo:

Des. n.º

4

CÂMARA MUNICIPAL DE ALMEIDA

Computador: [LUIS-TRINDADE]

Desenho: [pl_localização.dwg]

Directoria: [C:\Users\luis.trindade\Desktop\Derrocada Muralha de Castelo Mendo\]