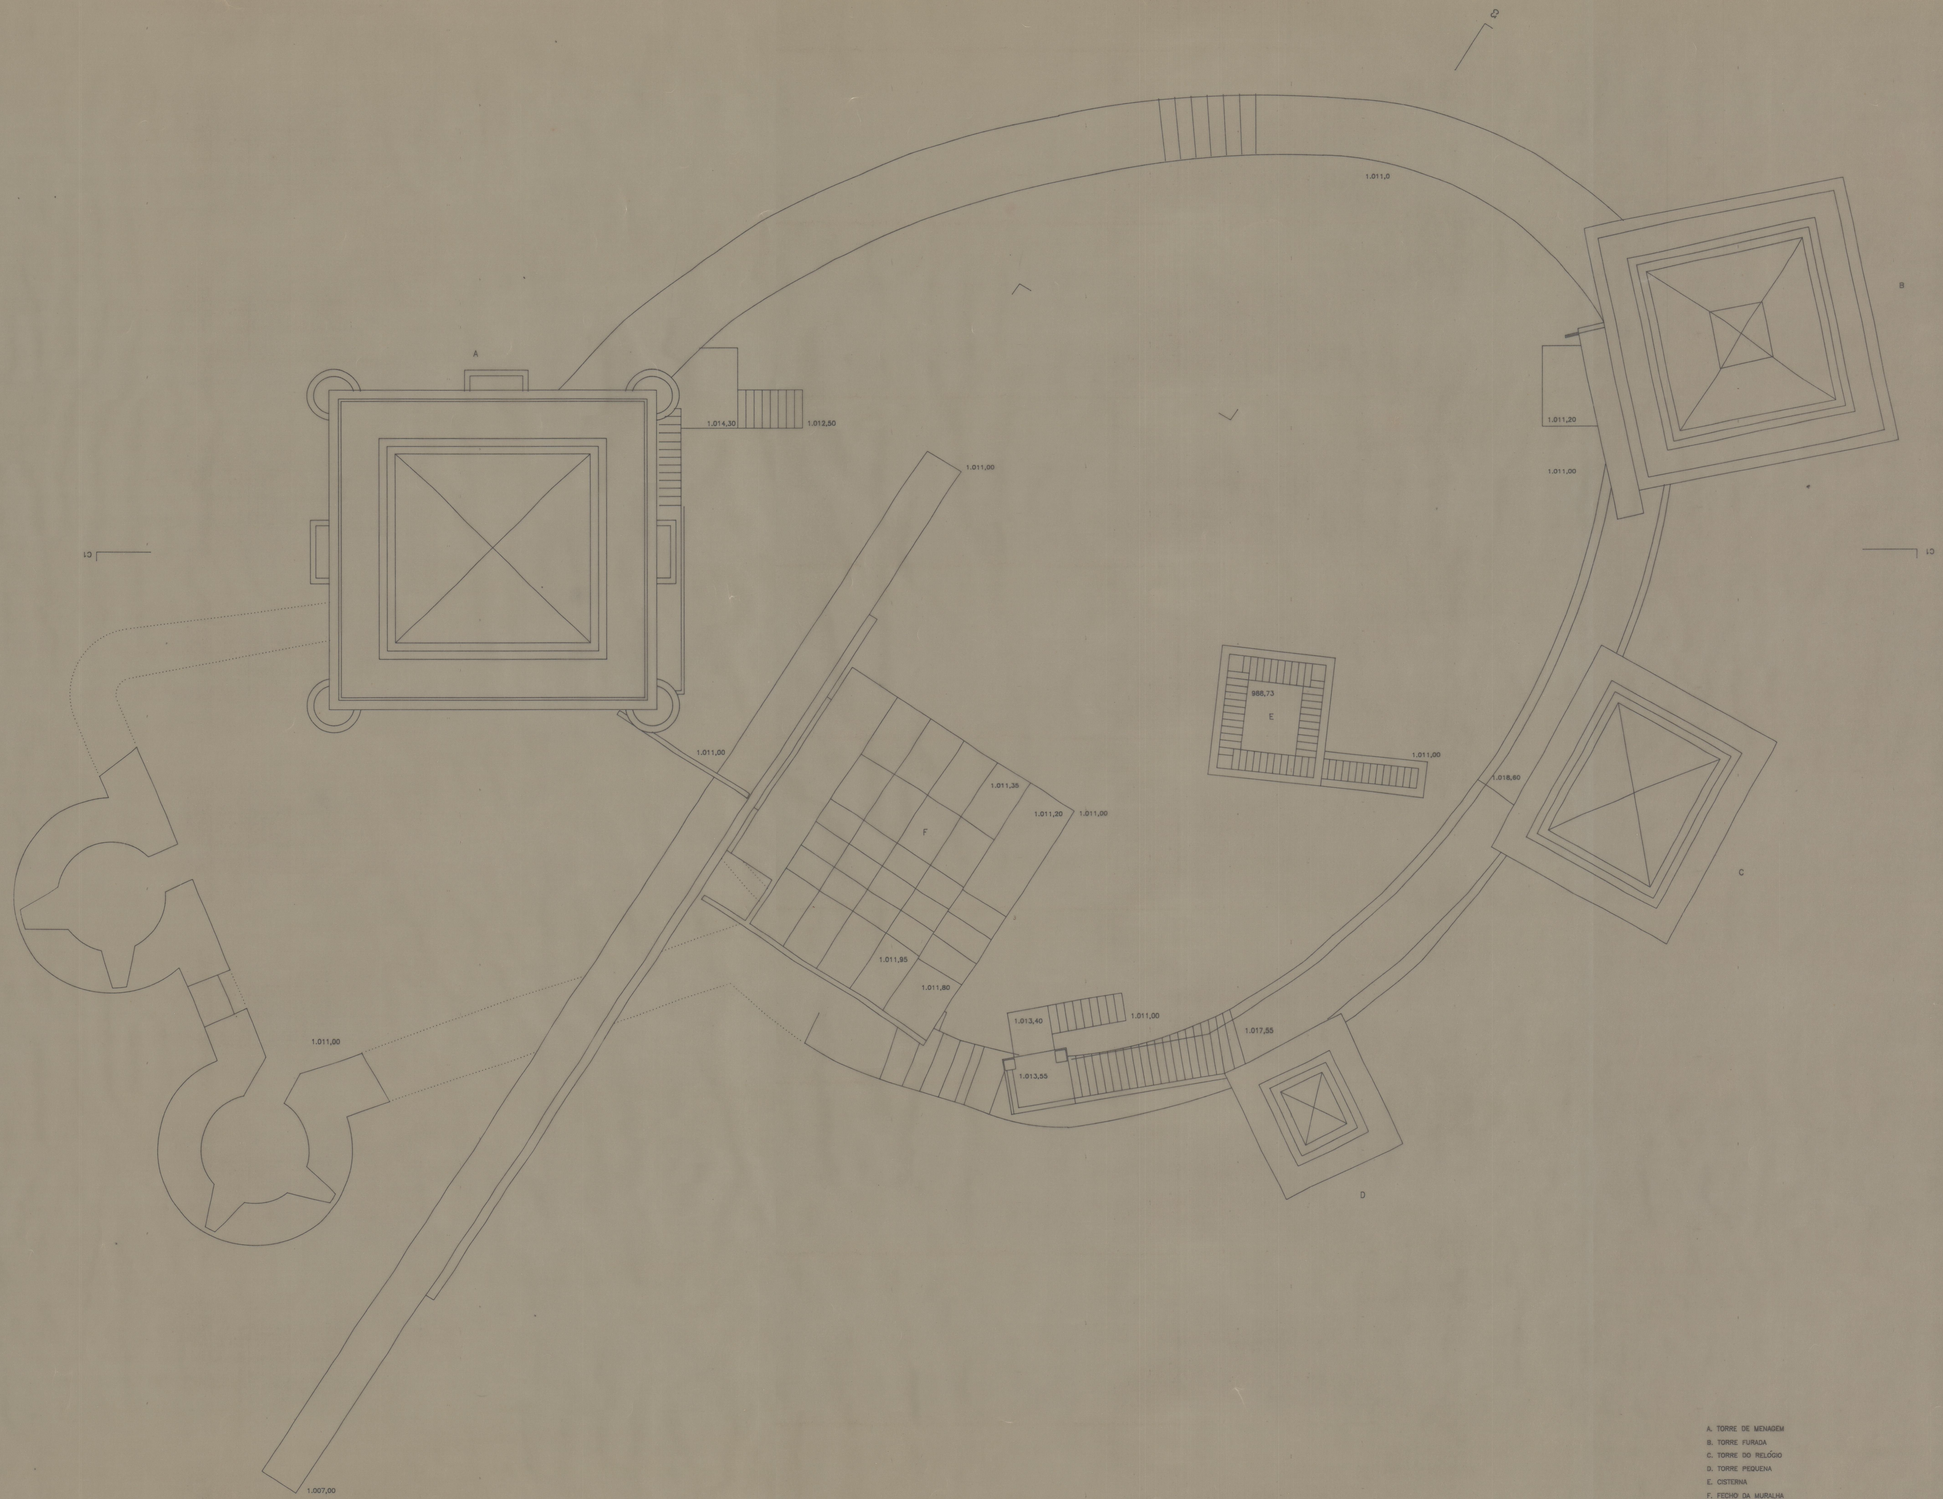

A. TORRE DE MENAGEM
B. TORRE FURADA
C. TORRE DO RELÓGIO
D. TORRE PEQUENA
E. CISTERNA
F. FECHO DA MURALHA

INSTITUTO PORTUGUÊS DO PATRIMÓNIO ARQUITECTÓNICO E ARQUEOLÓGICO – CASTELO DE MONTALEGRE		Data 11/92	7
PROJECTO EXECUÇÃO		Esc. 1/100	
PLANTA DE COBERTURAS	Proj.	Arq. CMPE\PL100-0	92.10
ANTÓNIO PORTUGAL, arquitecto . MANUEL M REIS	RUA ANTÓNIO GRANJO, 108 4300 PORTO Tel(02)5102352 Fax(02)5102356		

41-J-18
Pota 1560
C.S. 477833