


476674

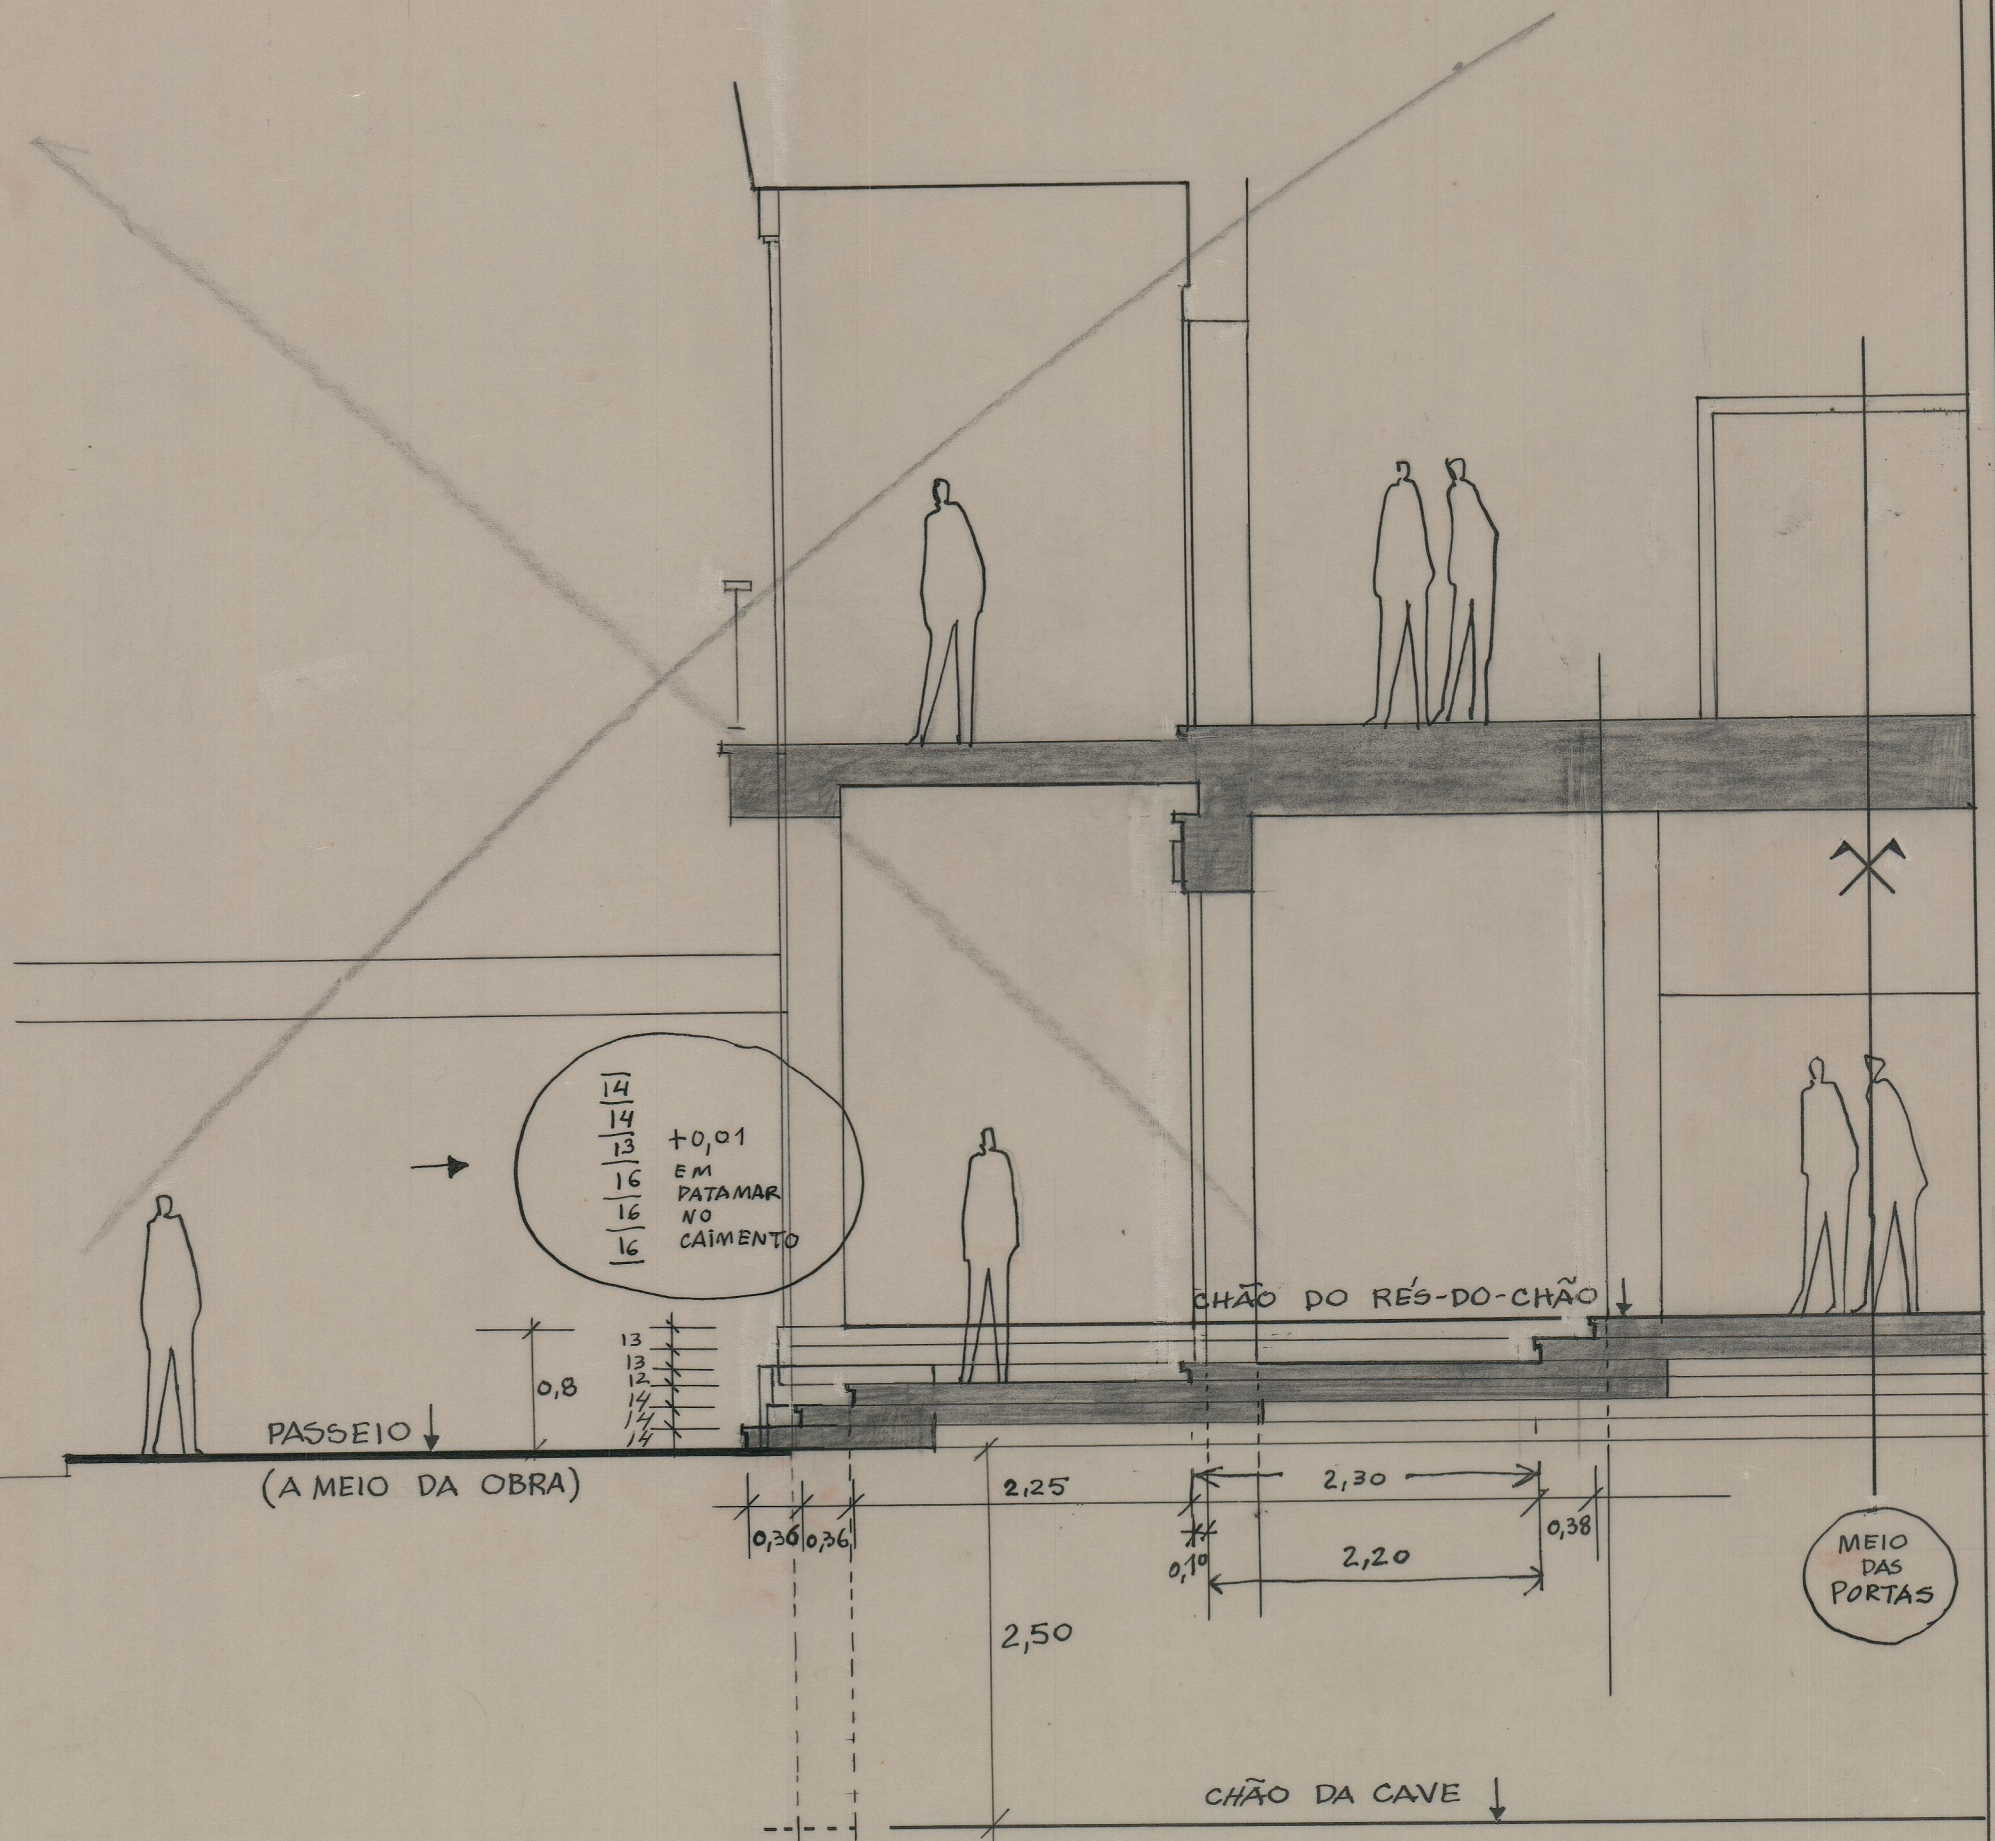

CÂMARA MUNICIPAL DE CELORICO DA BEIRA
CORTE/A MEIO DA OBRA
ESC 1/50