


ALÇADO SUL

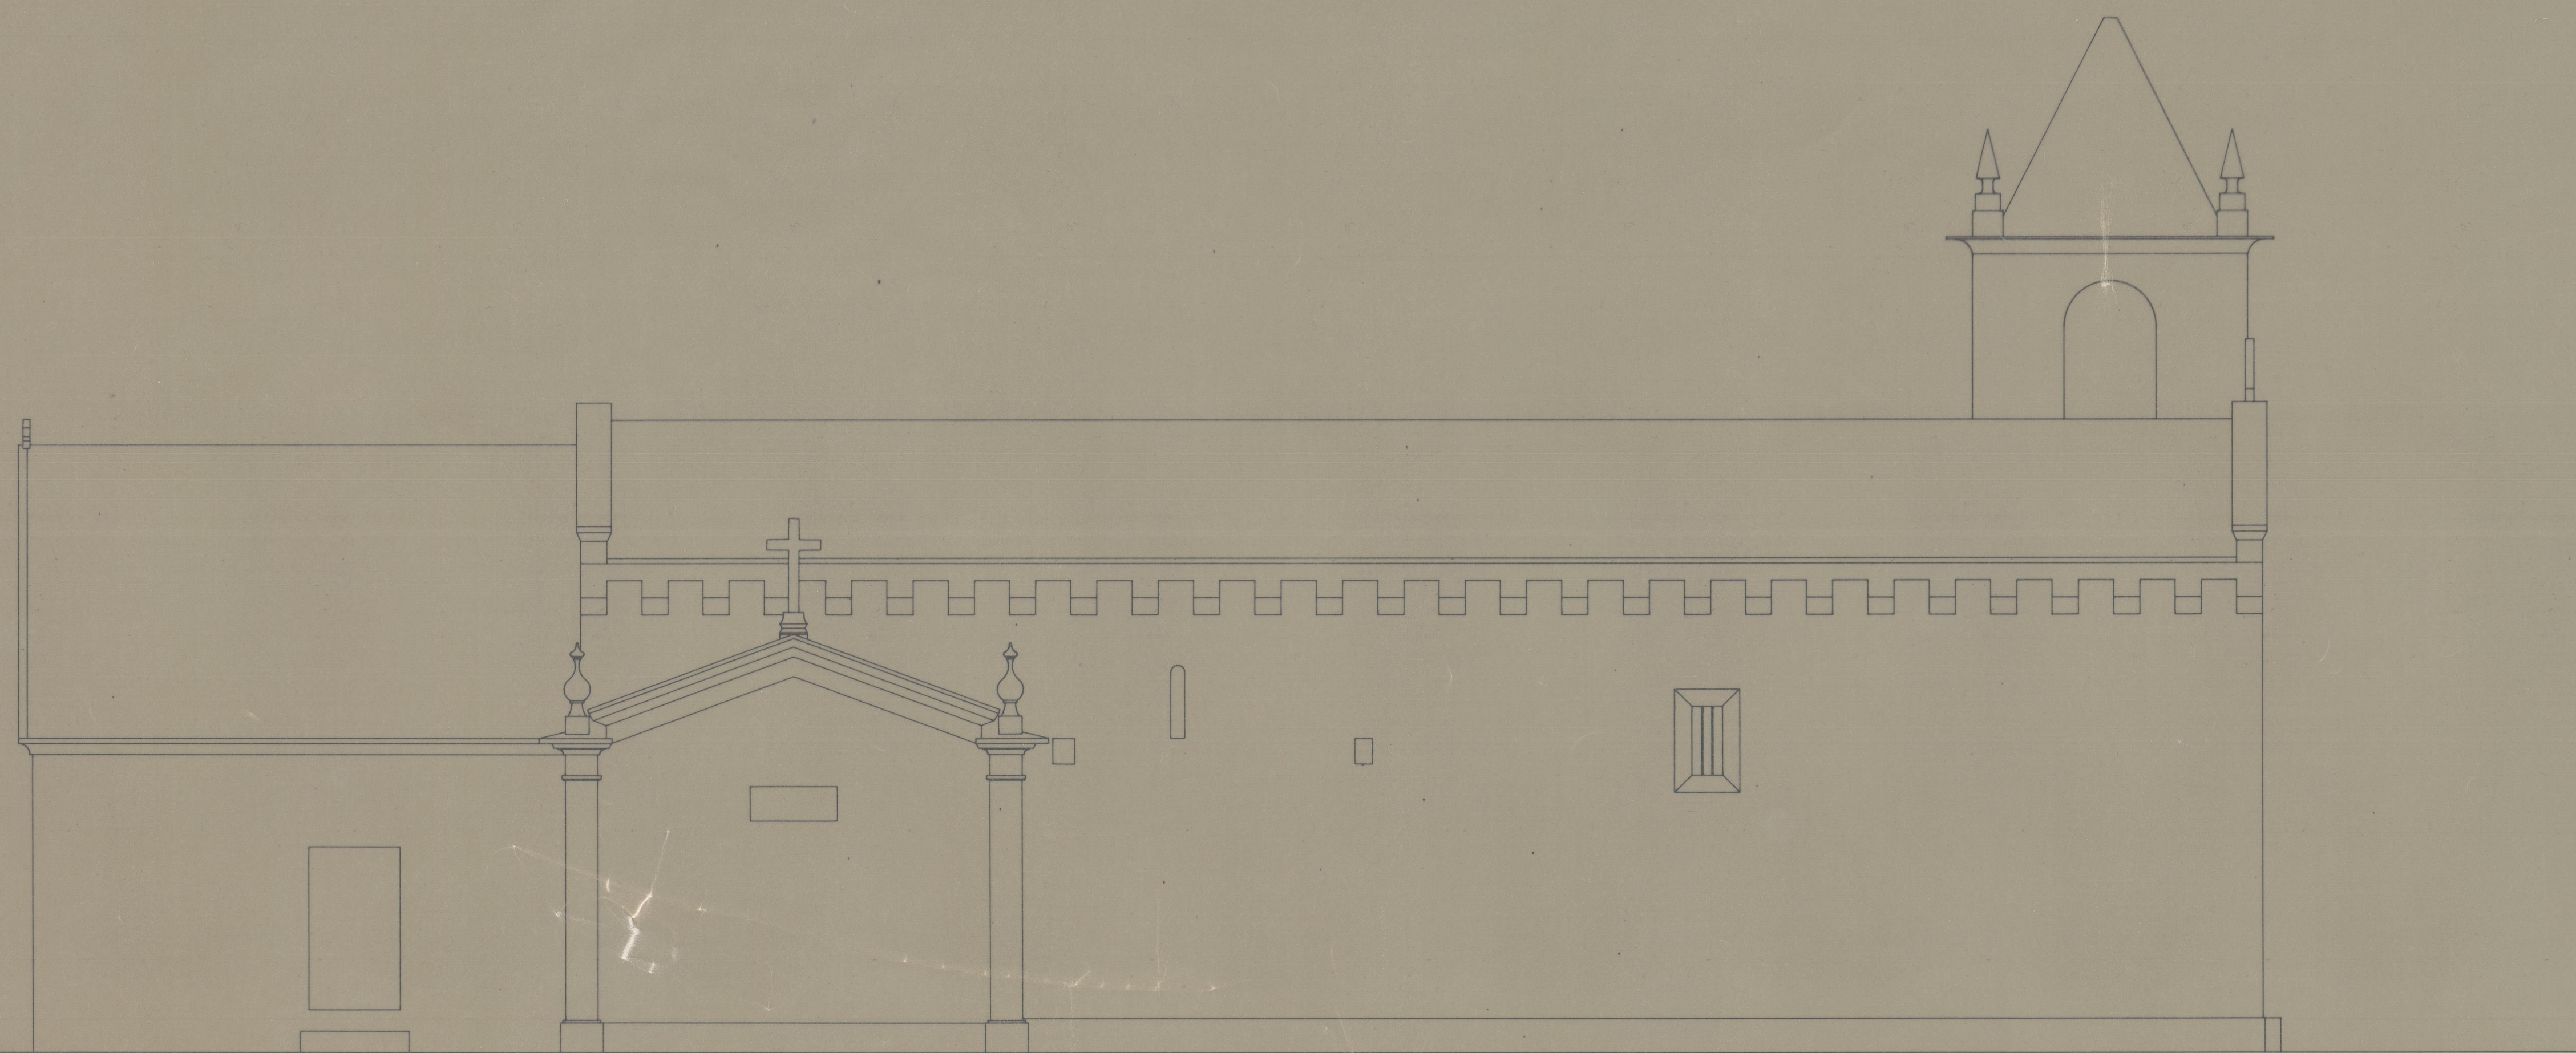

ALÇADO NORTE

44-4014
 04/1986

IGREJA MATRIZ DE MEINEDO - LOUSADA	IPPC	001-
PROJECTO DE RECUPERAÇÃO E RESTAURO	PROJECTO DE EXECUÇÃO	AL50-2
ALÇADOS SUL E NORTE		ESC. 1:50
FRANCISCO CUNHA arquitecto		DEZ. 91