



Planta Nivel 1

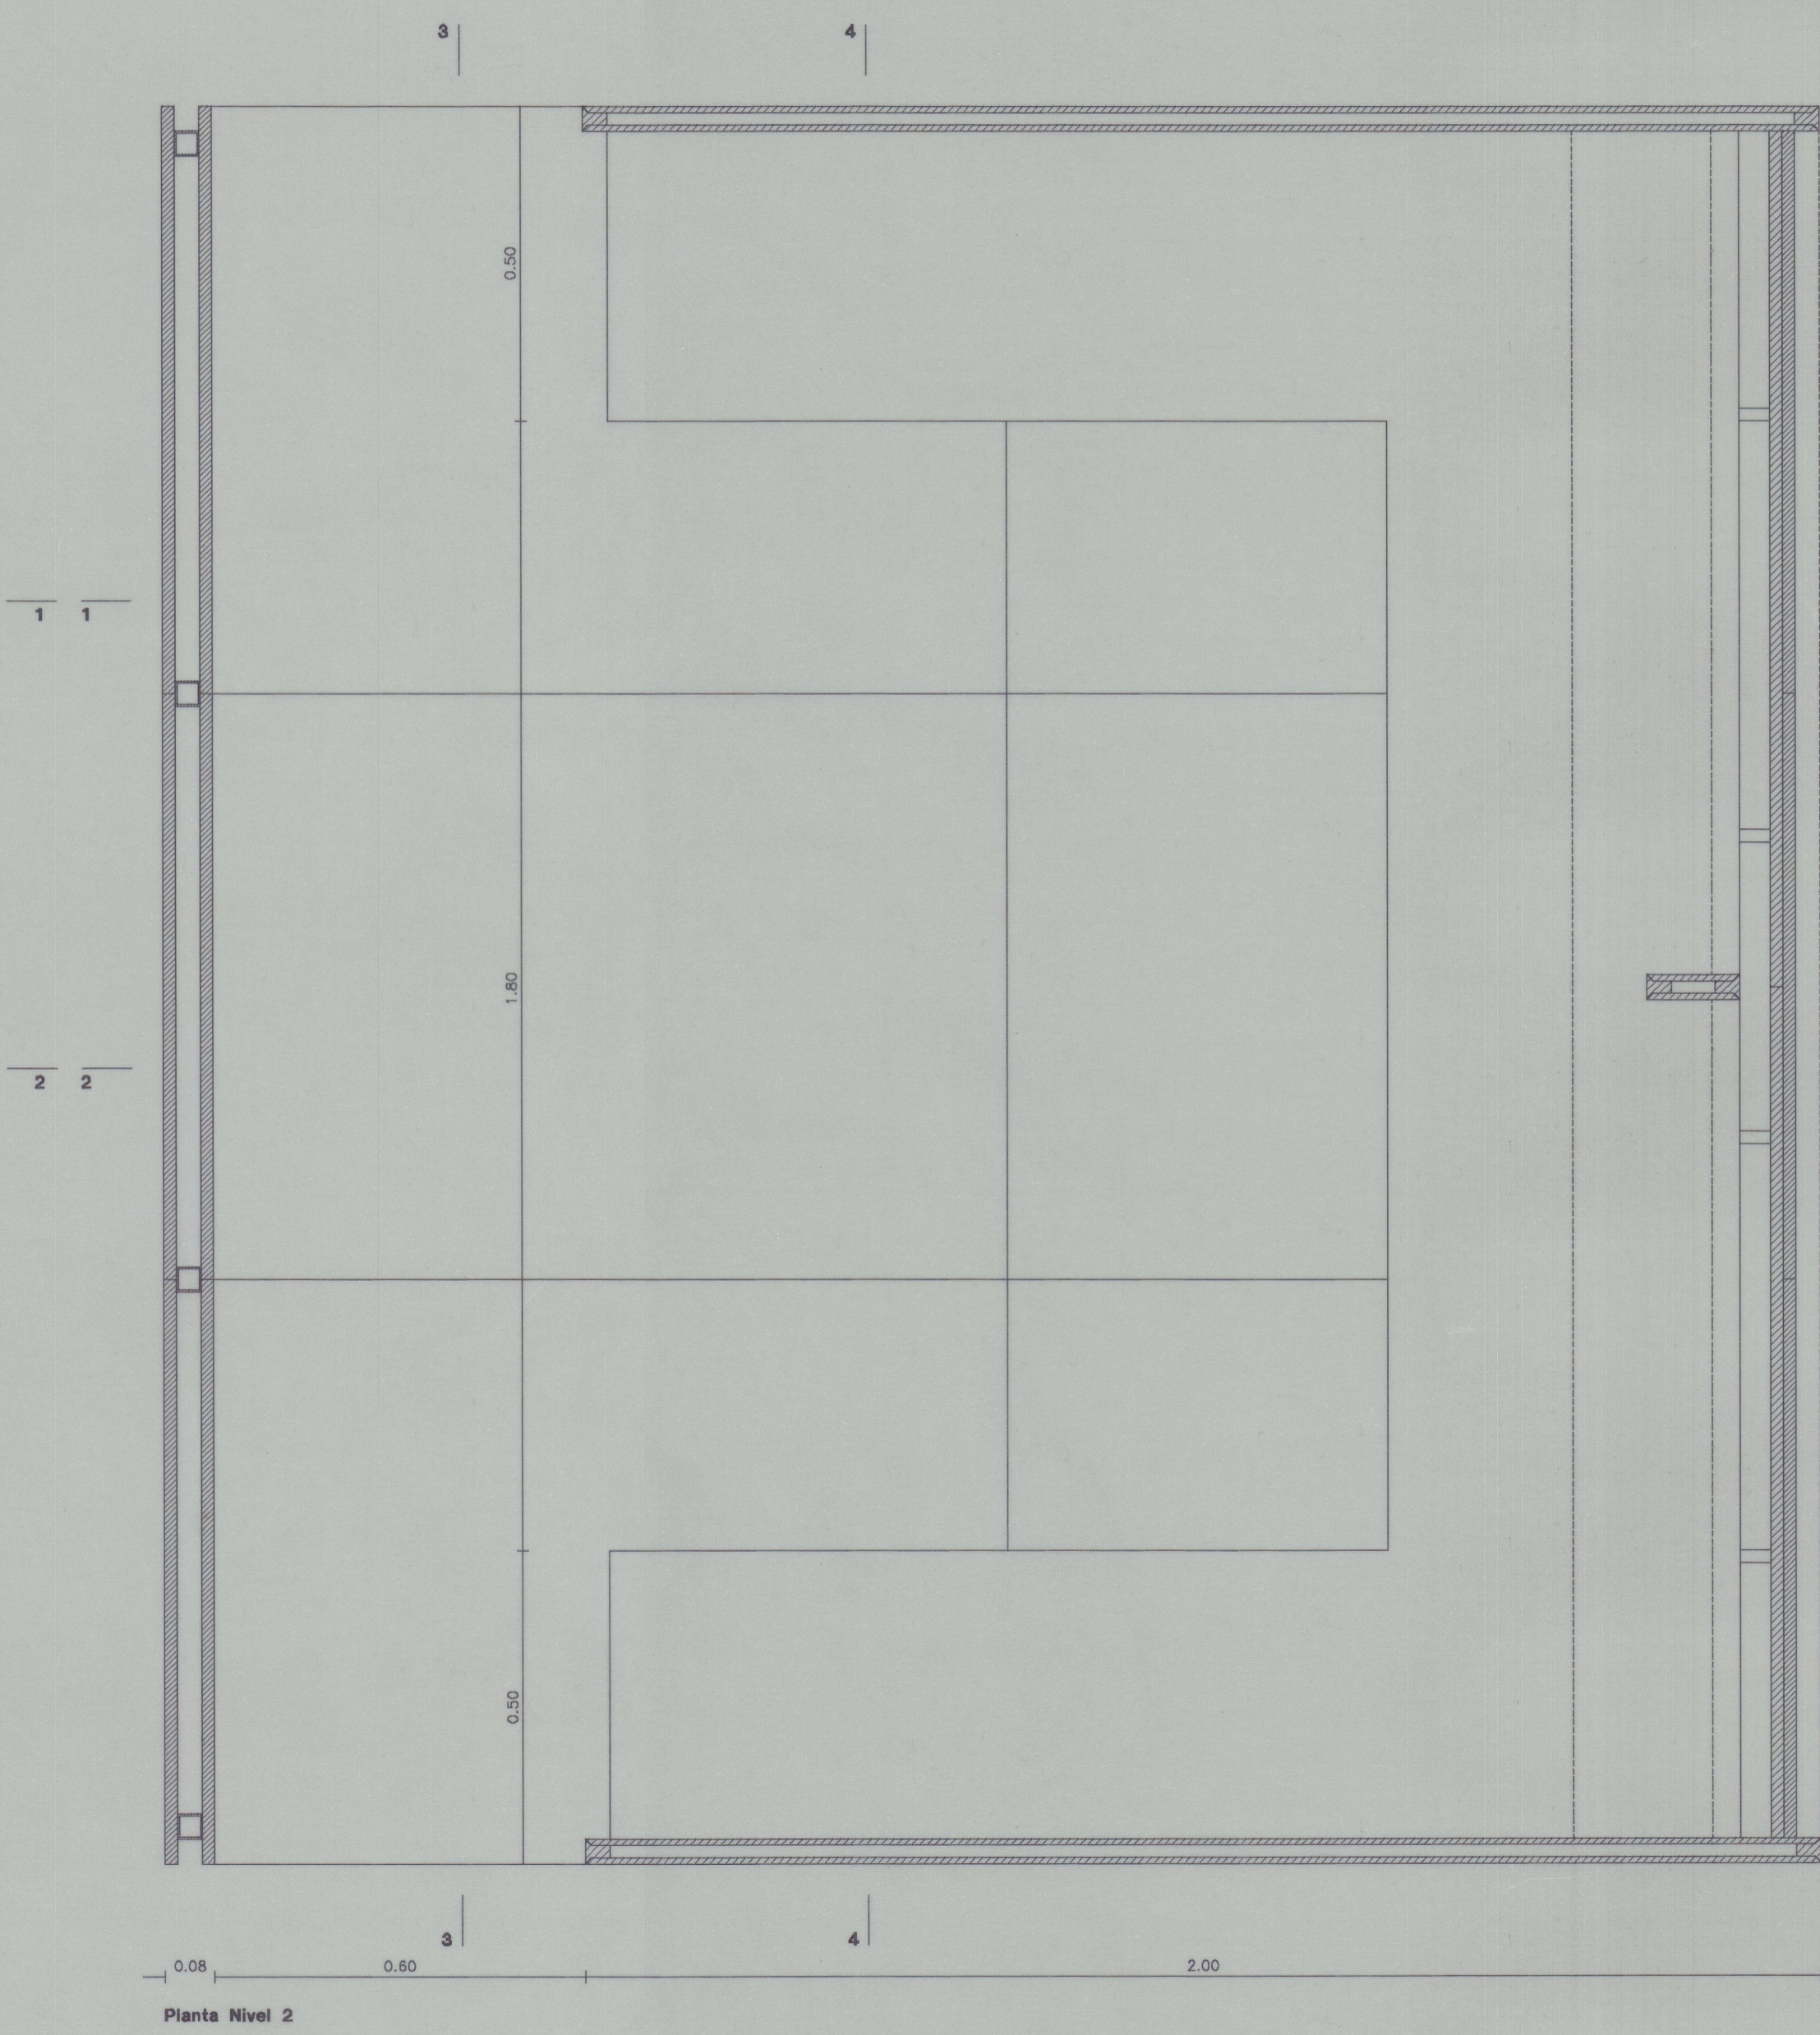

Planta Nivel 2

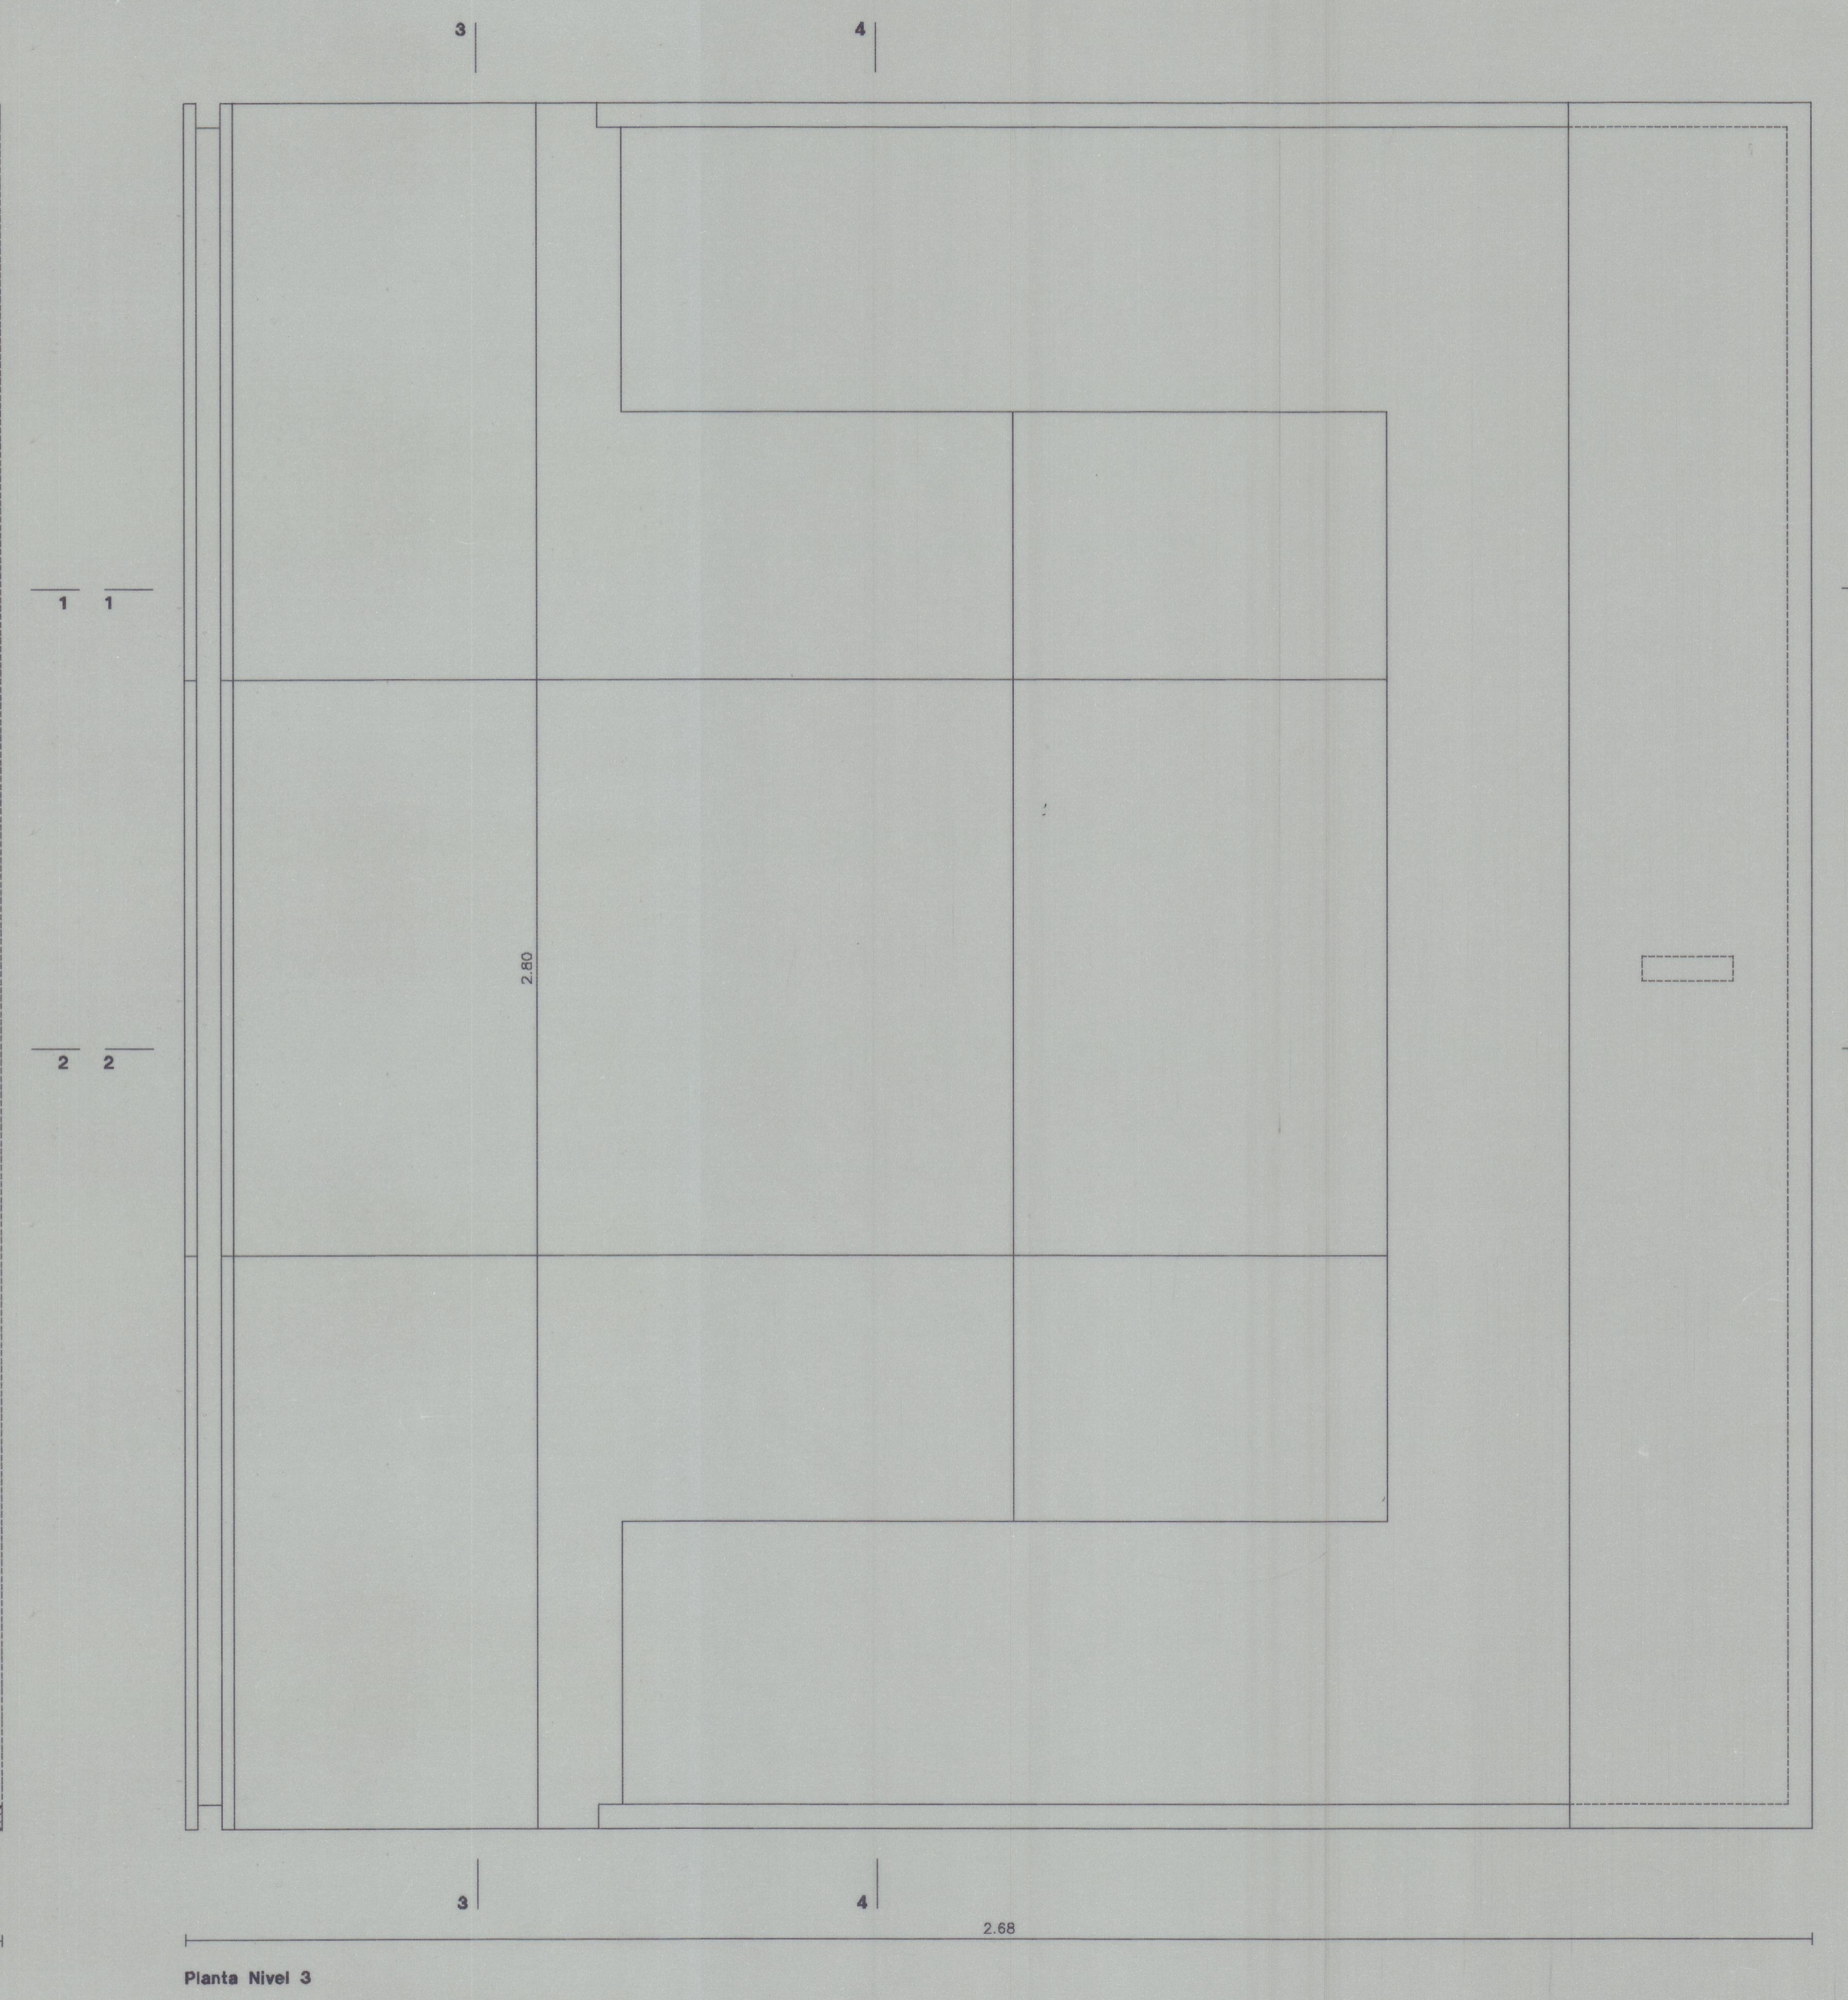

Planta Nivel 3

41-2897  
 eta 3340