


Nota 1338
C.S. 466470

41-239

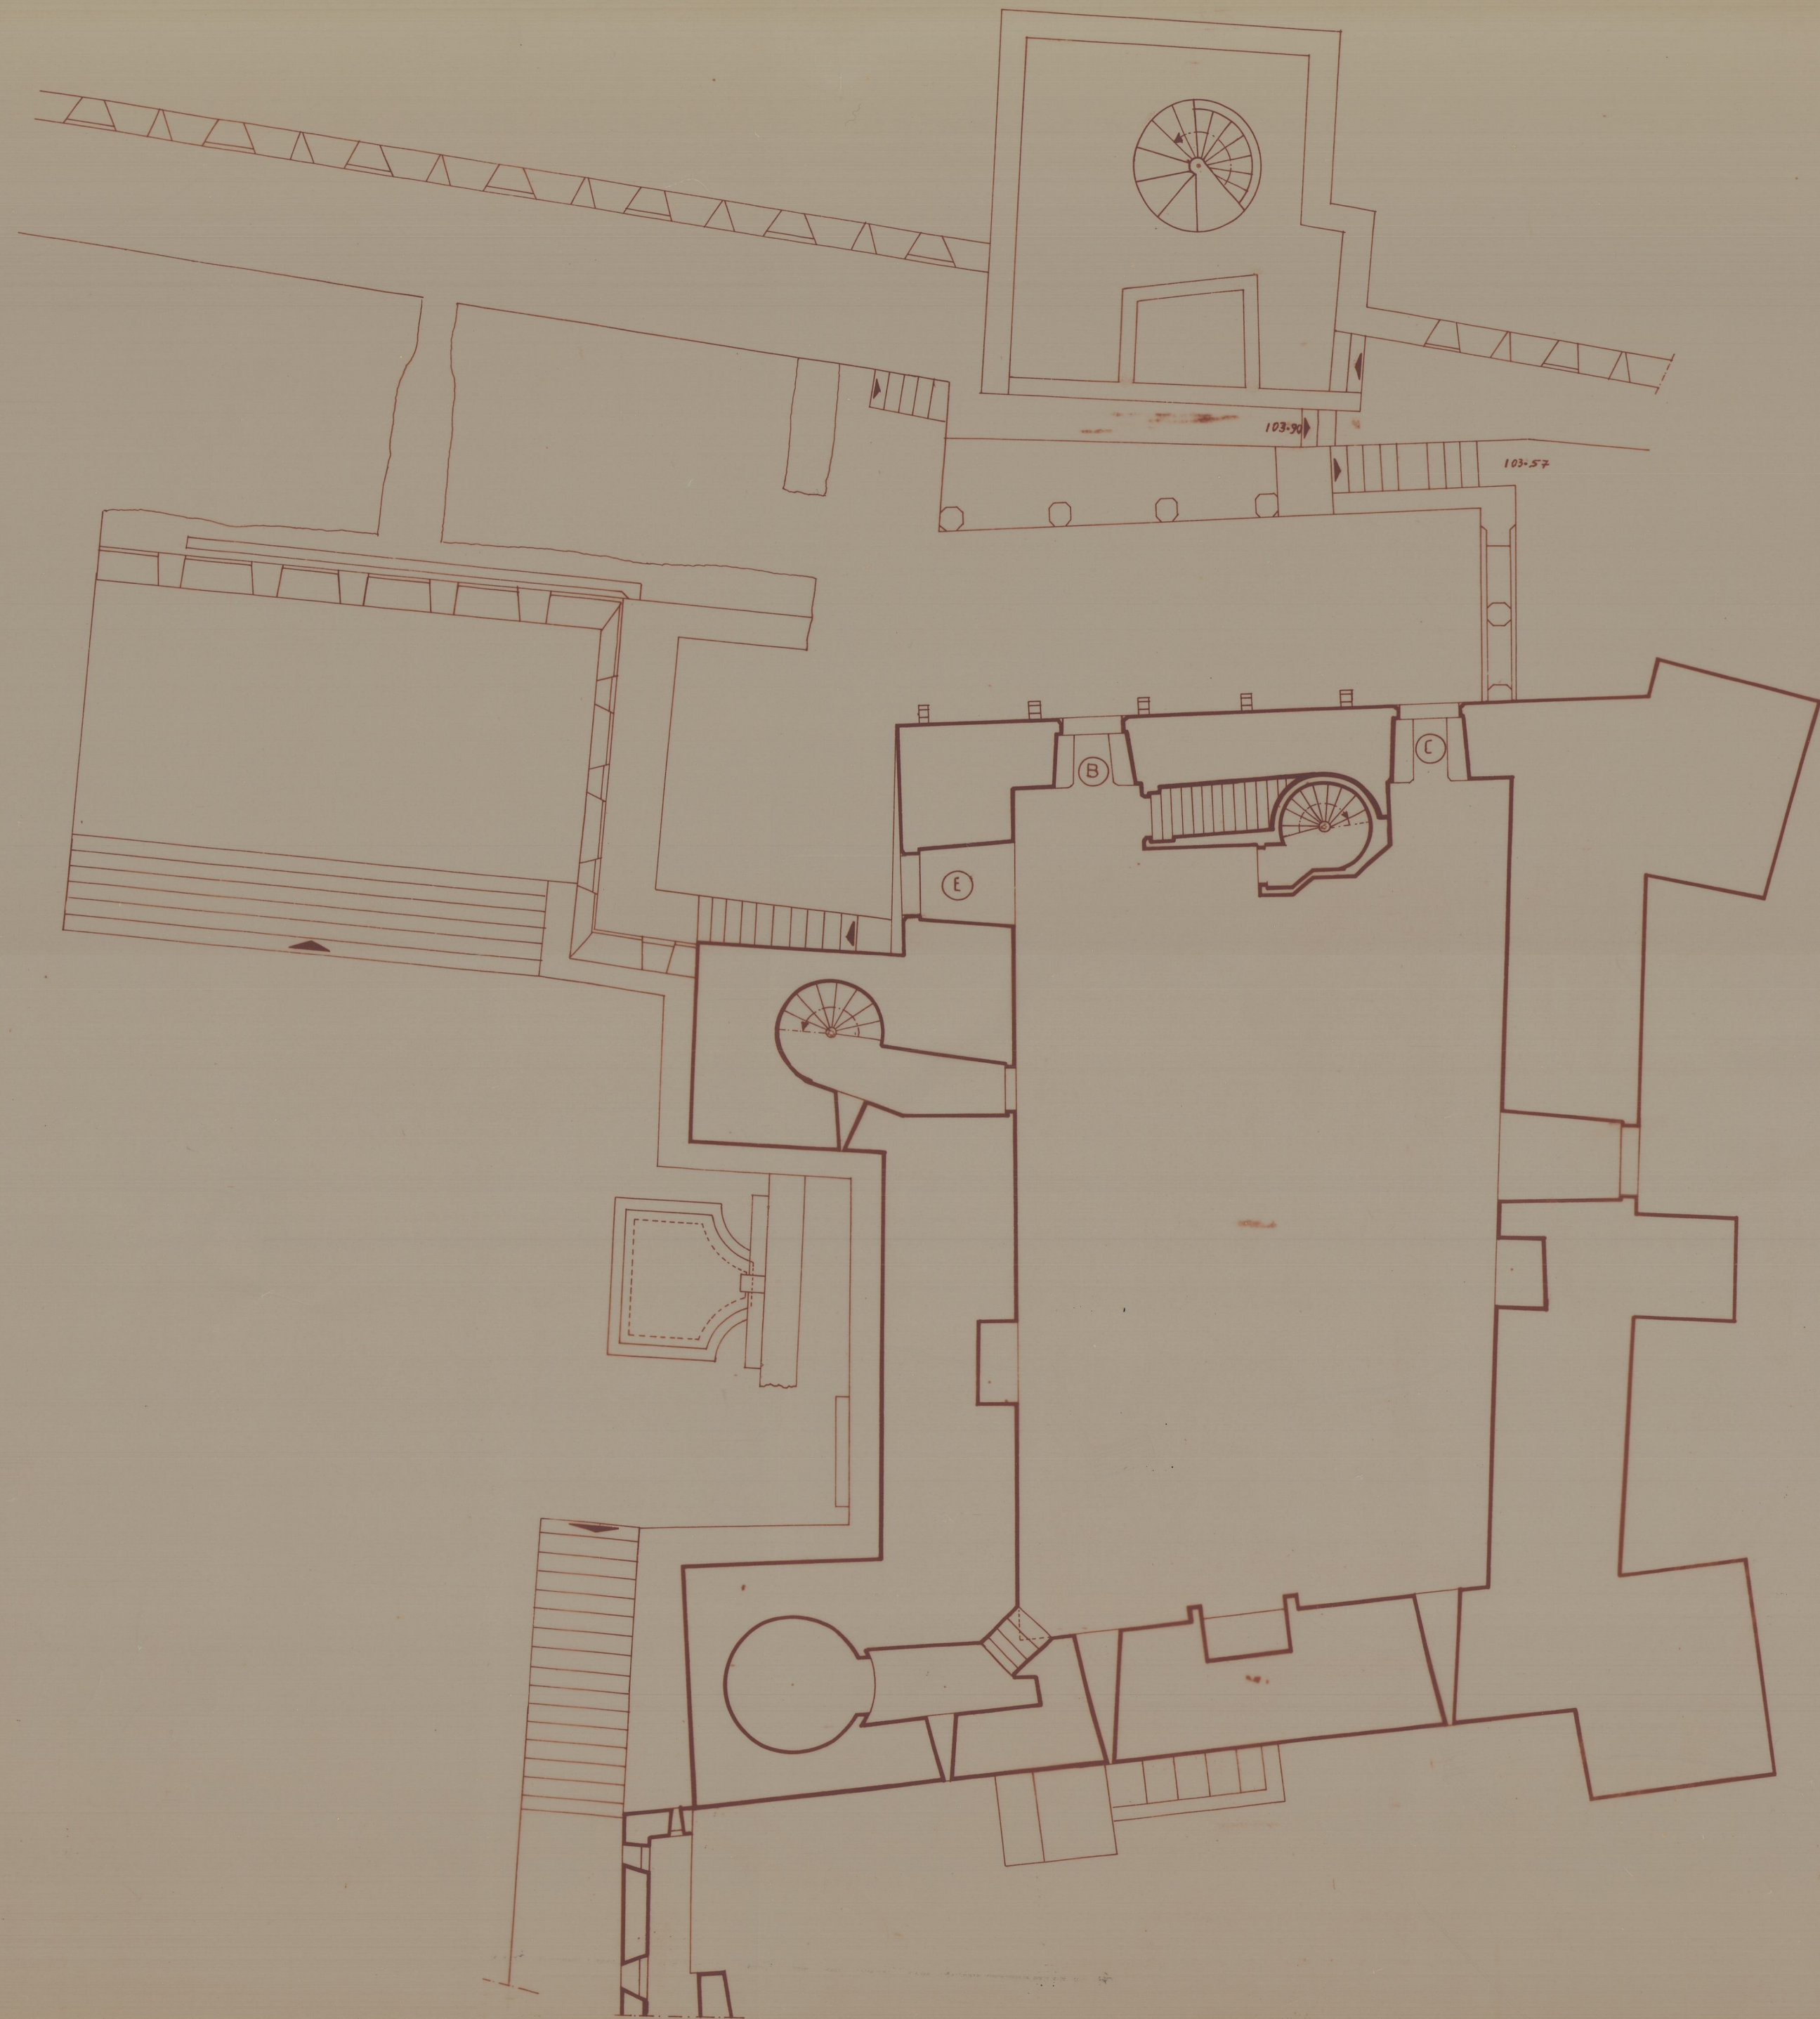

Castelo da Feira 04-07-06

IPPAR
N.º ARQUIVO 000002

IPPAR
N.º ARQUIVO 000002

C.M. V.F.	CASTELO DA FEIRA		2
	PLANTA AO NIVEL DO AMEA- DO DA PRAÇA DE ARMAS	G.E.P.	ESC. 1/100 JUNHO 1983