


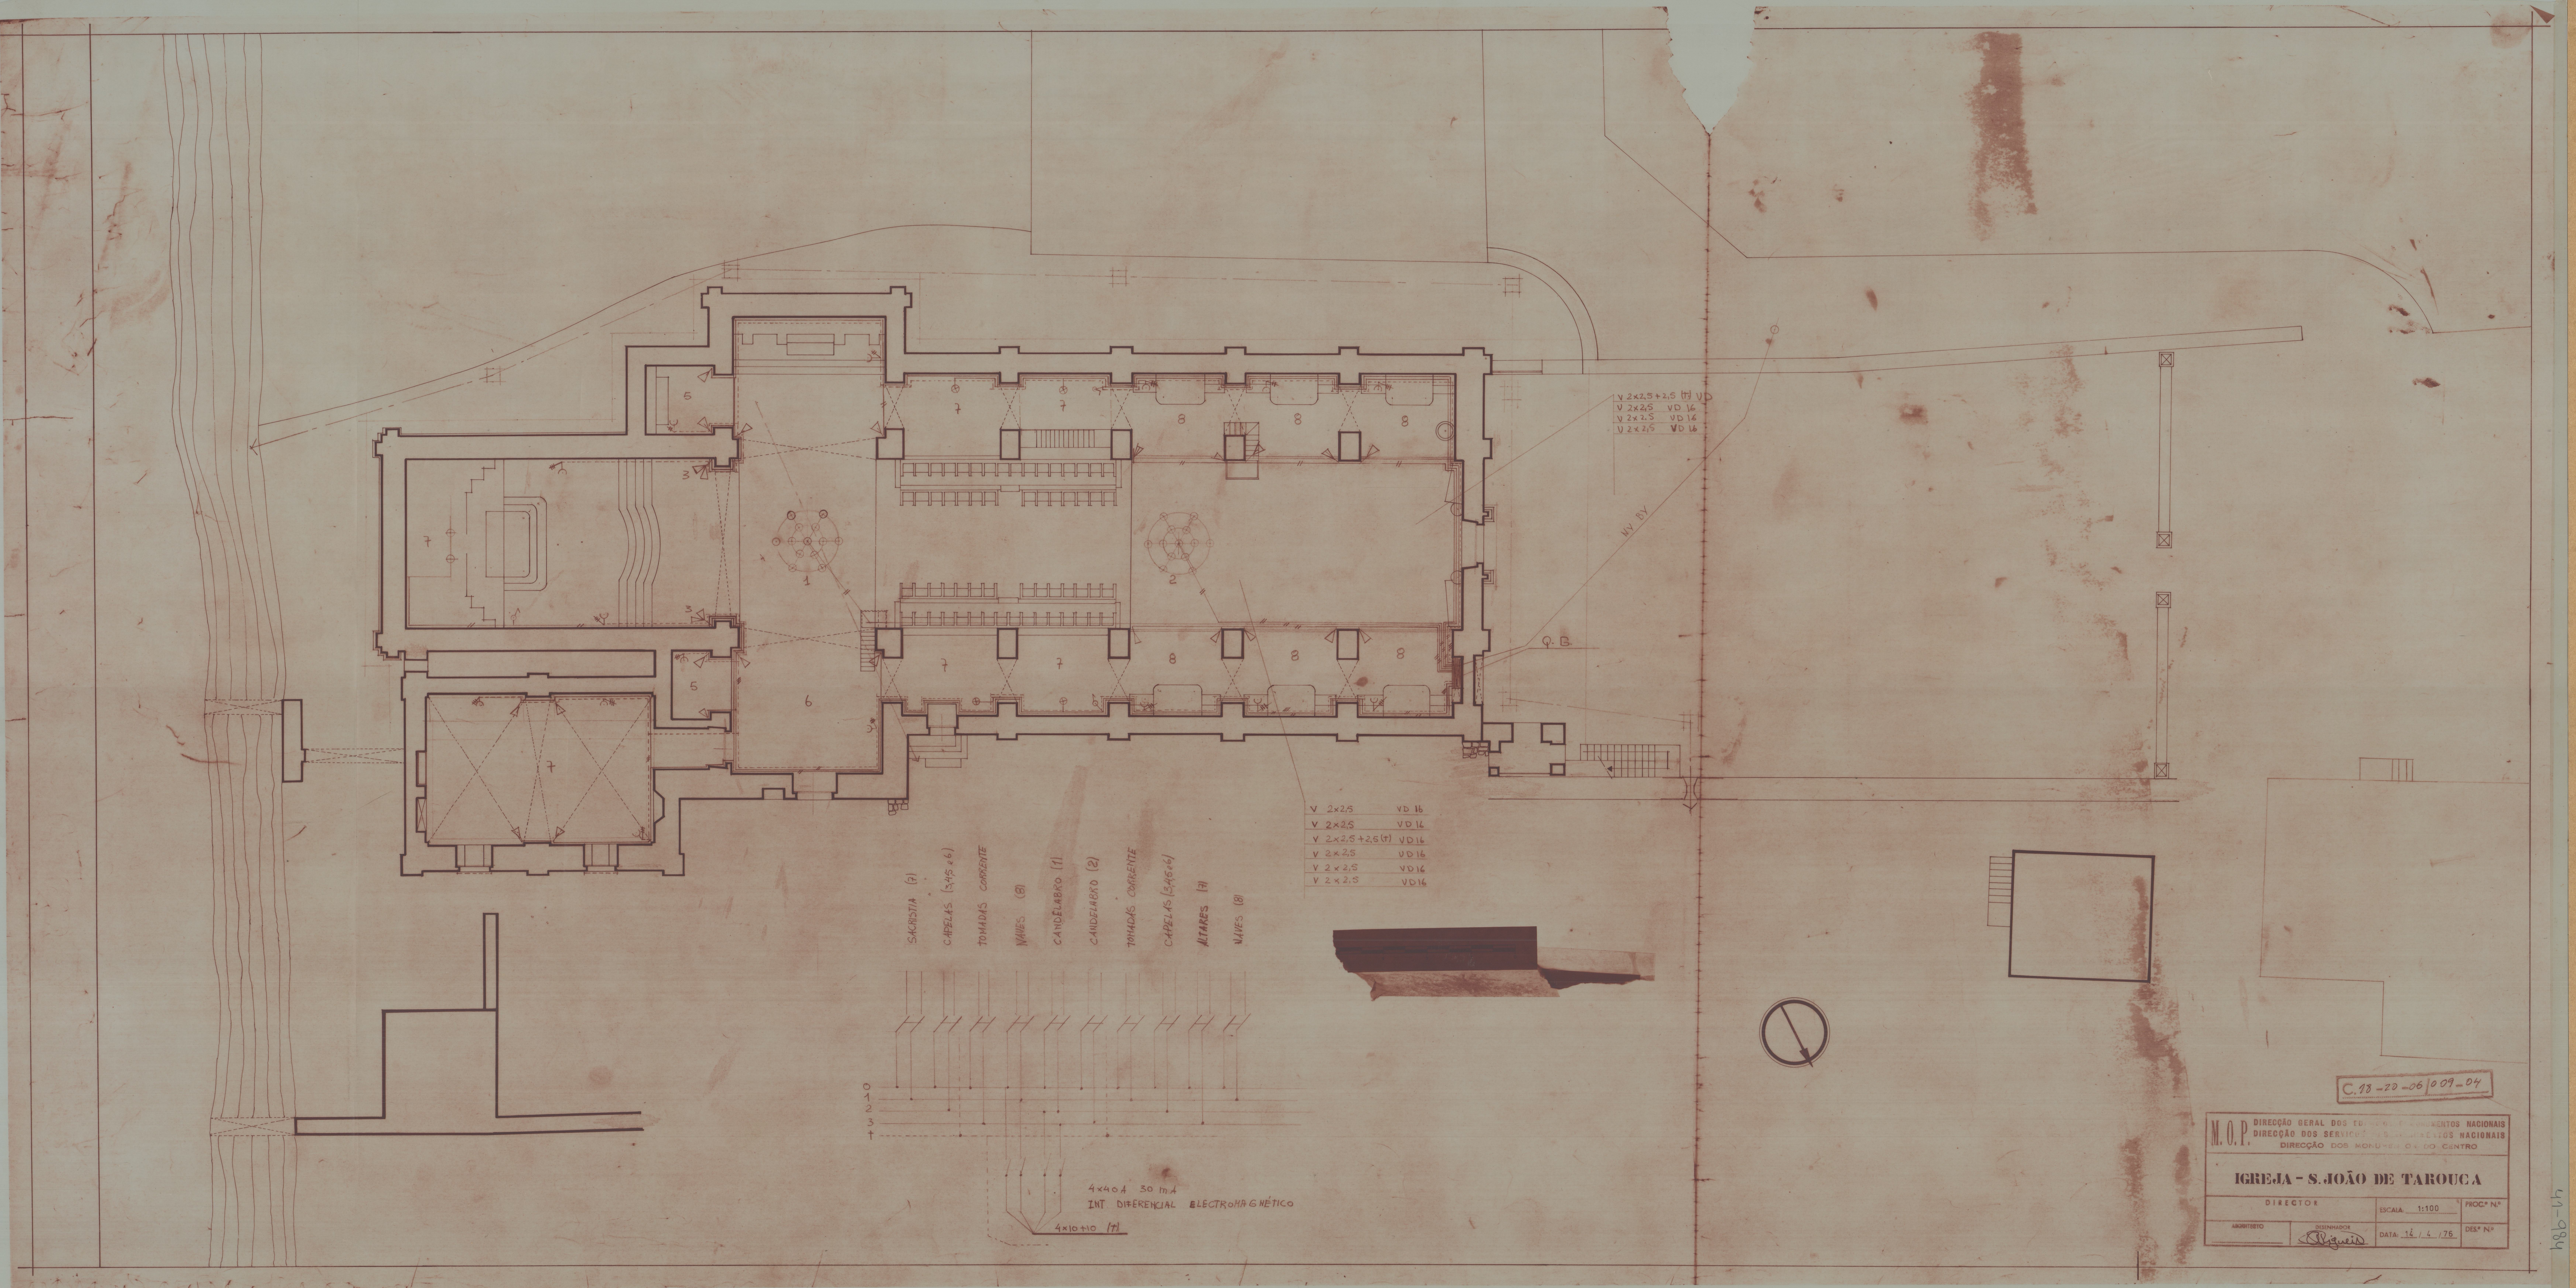

V 2x2,5 + 2,5 (H) VD
V 2x2,5 VD 16
V 2x2,5 VD 16
V 2x2,5 VD 16

V 2x2,5 VD 16
V 2x2,5 VD 16
V 2x2,5 + 2,5 (H) VD 16
V 2x2,5 VD 16
V 2x2,5 VD 16
V 2x2,5 VD 16

SACRISTIA (2)
CAPELAS (3x5x6)
TOMADAS CORRENTE
NAVES (8)
CANDELABRO (1)
CANDELABRO (2)
TOMADAS CORRENTE
CAPELAS (3x5x6)
ALTARES (2)
NAVES (8)

0
1
2
3
↑

4x40A 30 mA
INT. DIFERENCIAL ELECTRONICO
4x10+10 (H)

C.18-22-06/009-04

M. O. P. DIREÇÃO GERAL DOS EDIFÍCIOS E MONUMENTOS NACIONAIS DIREÇÃO DOS SERVIÇOS E MONUMENTOS NACIONAIS DIREÇÃO DOS MONUMENTOS DO CENTRO		
IGREJA - S. JOÃO DE TAROUCA		
DIRECTOR	ESCALA 1:100	PROJ. Nº
ARQUITETO	DATA 12 / 5 / 75	DES. Nº

h86-64

18/20/06
Igreja de São João
de Tarouca

82-1561-22
Cota 112