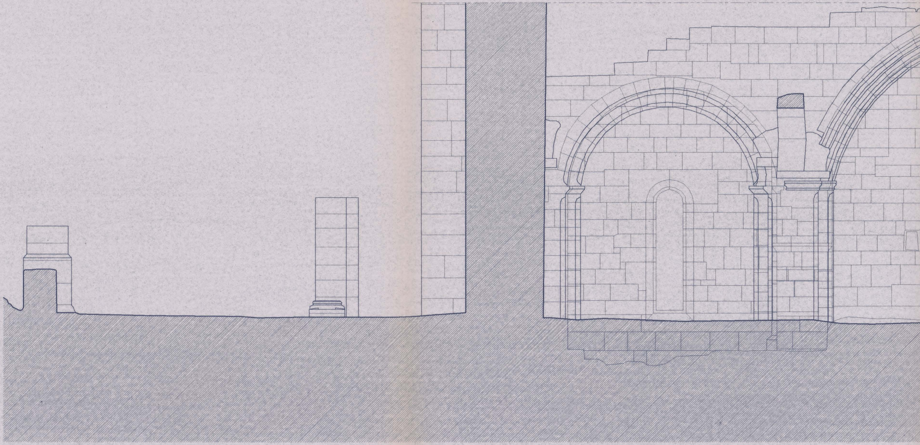

CORTE PELO EIXO DA PORTA SUL

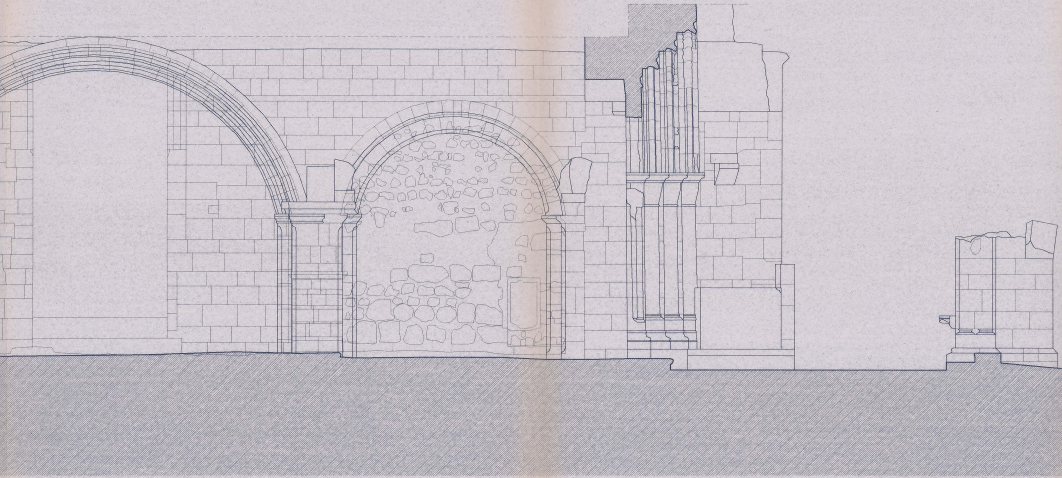

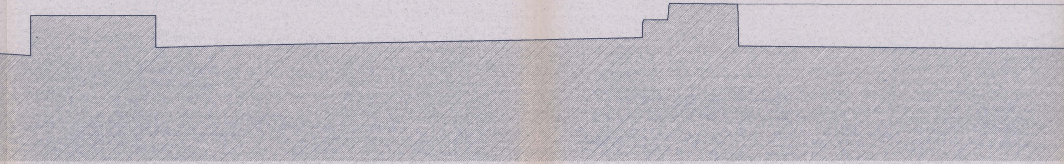

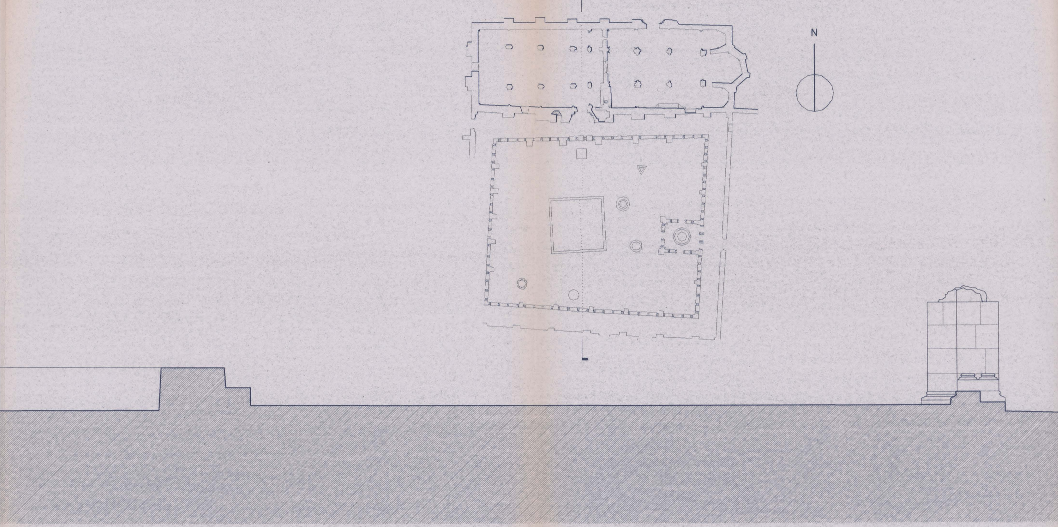

481

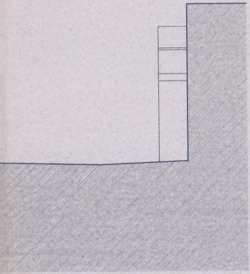

OZ-diagnóstico, levantamento e controlo de qualidade em estruturas e fundações, lda.
Rua Pedro Nunes, 45, 1º esq. * 1050 Lisboa * tel: (01) 3563371 * fax: (01)3153550

proj.		IPPAR – Instituto Português do Património Arquitectónico LEVANTAMENTO DAS ZONAS POSTAS A DESCOBERTO NO MOSTEIRO DE SANTA CLARA-A-VELHA – COIMBRA
des.		
verif.		
aprov.		

Escala 1/50	CORTE PELO EIXO DA PORTA SUL	DES. Nº 08
Data JUN/98		subst. subst. por

CRT08.DWG