



PLANTA - PISO 1

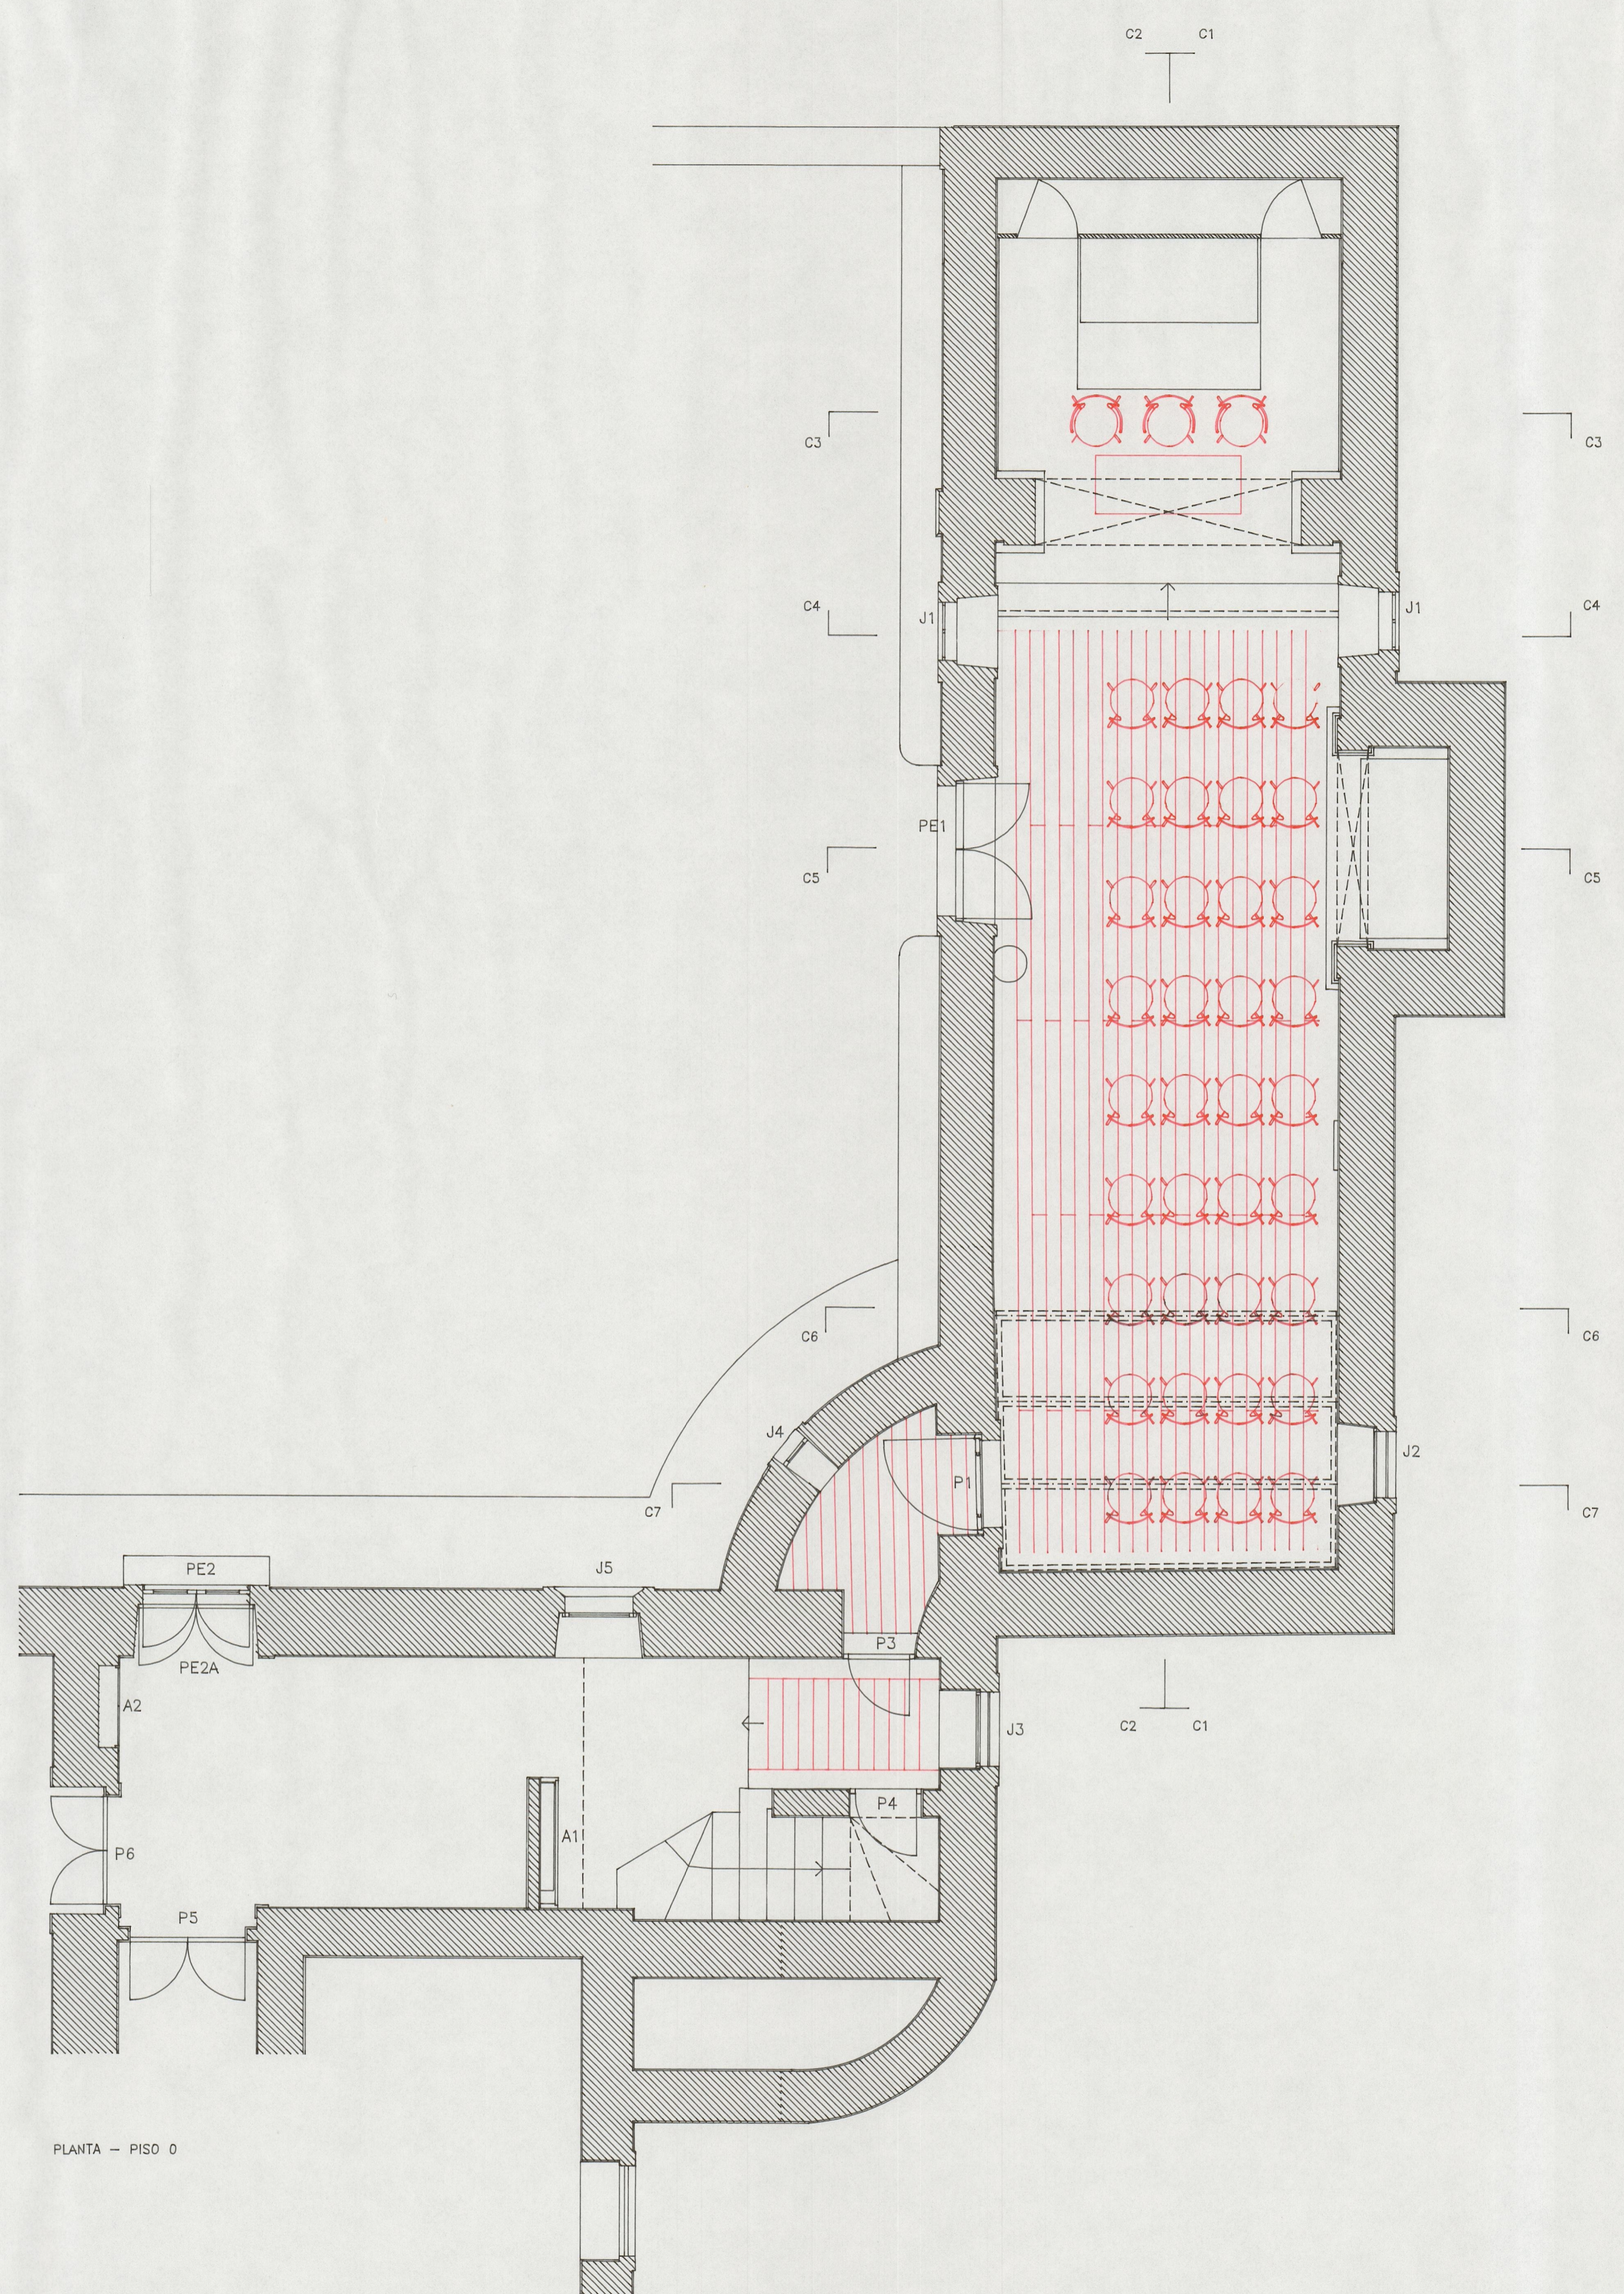

PLANTA - PISO 0

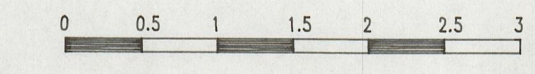

IPPAR		col. rui nunes silva	
CASA DE RAMALDE - PORTO		Julho 1996	
RECUPERAÇÃO DA CAPELA - PROJ. EXECUÇÃO		Escala 1/50	
PLANTAS		04	

norte

Humberto Vieira / Abílio Mourão - Arquitectos