




ALGADOS E CORTES

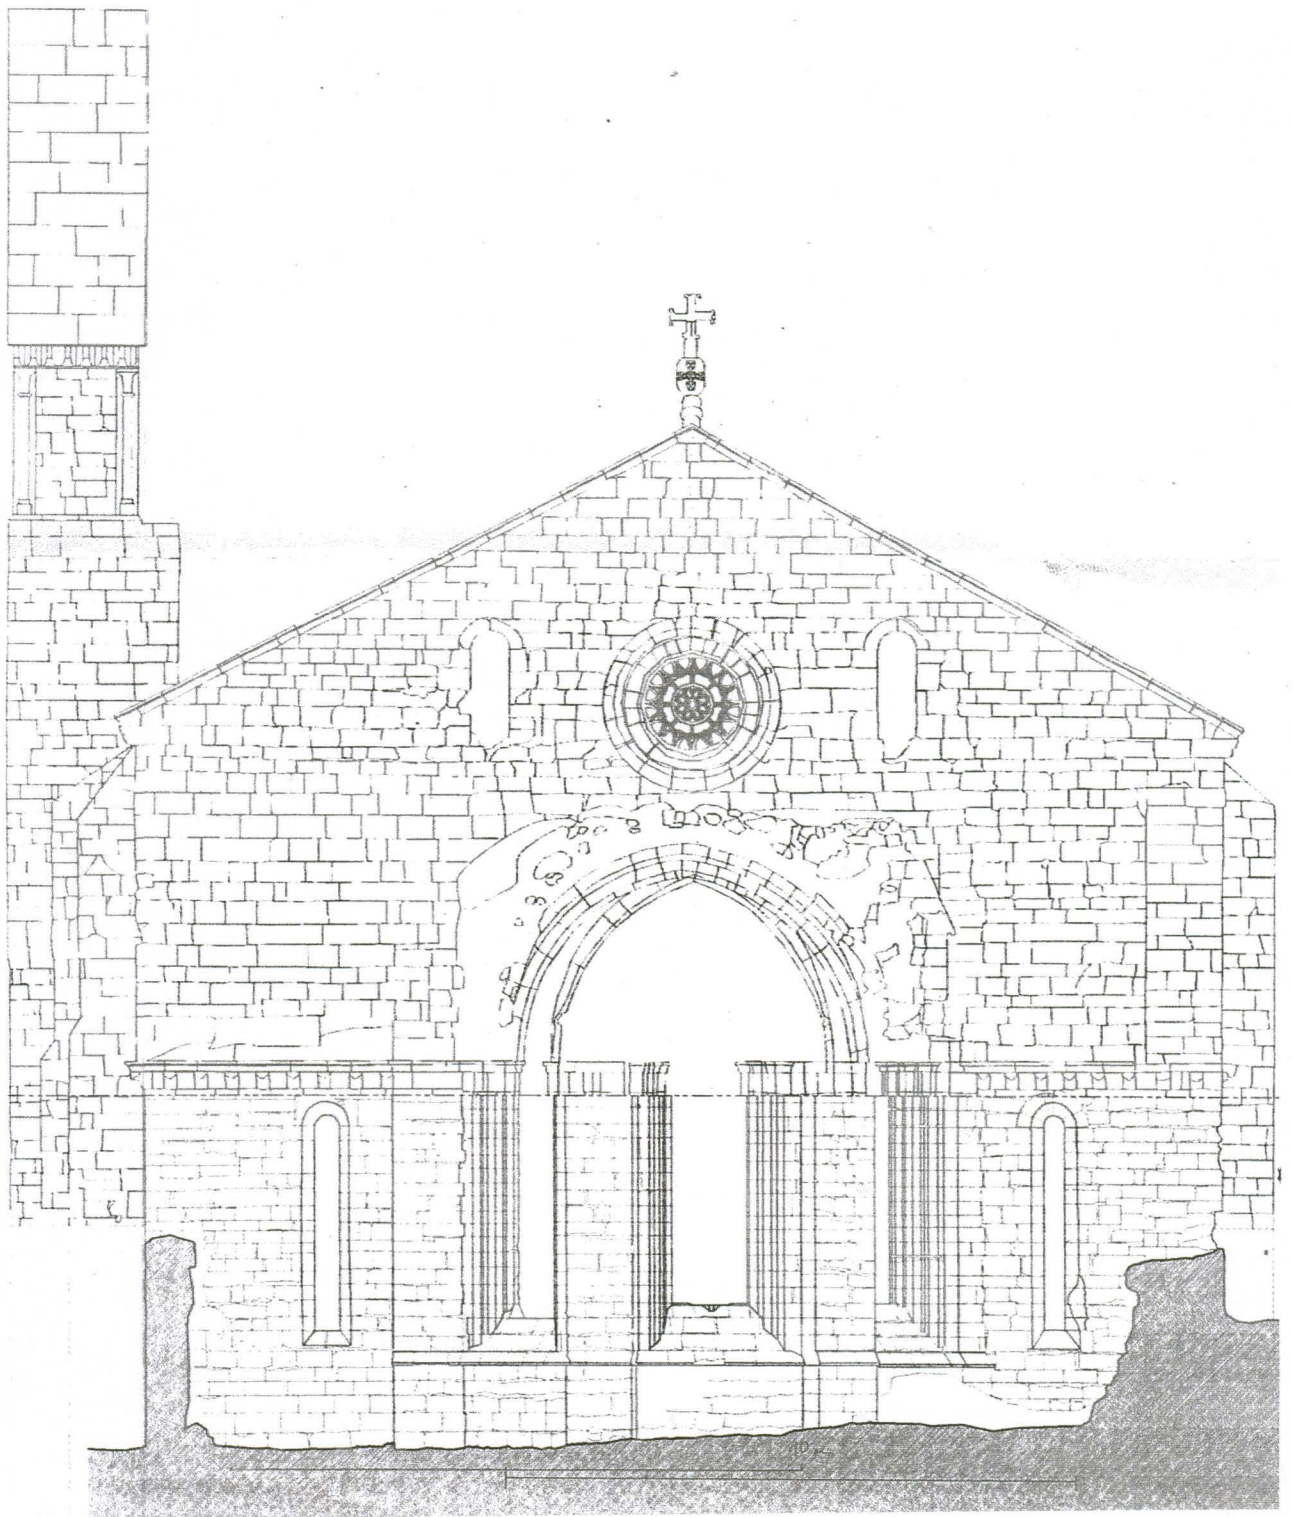

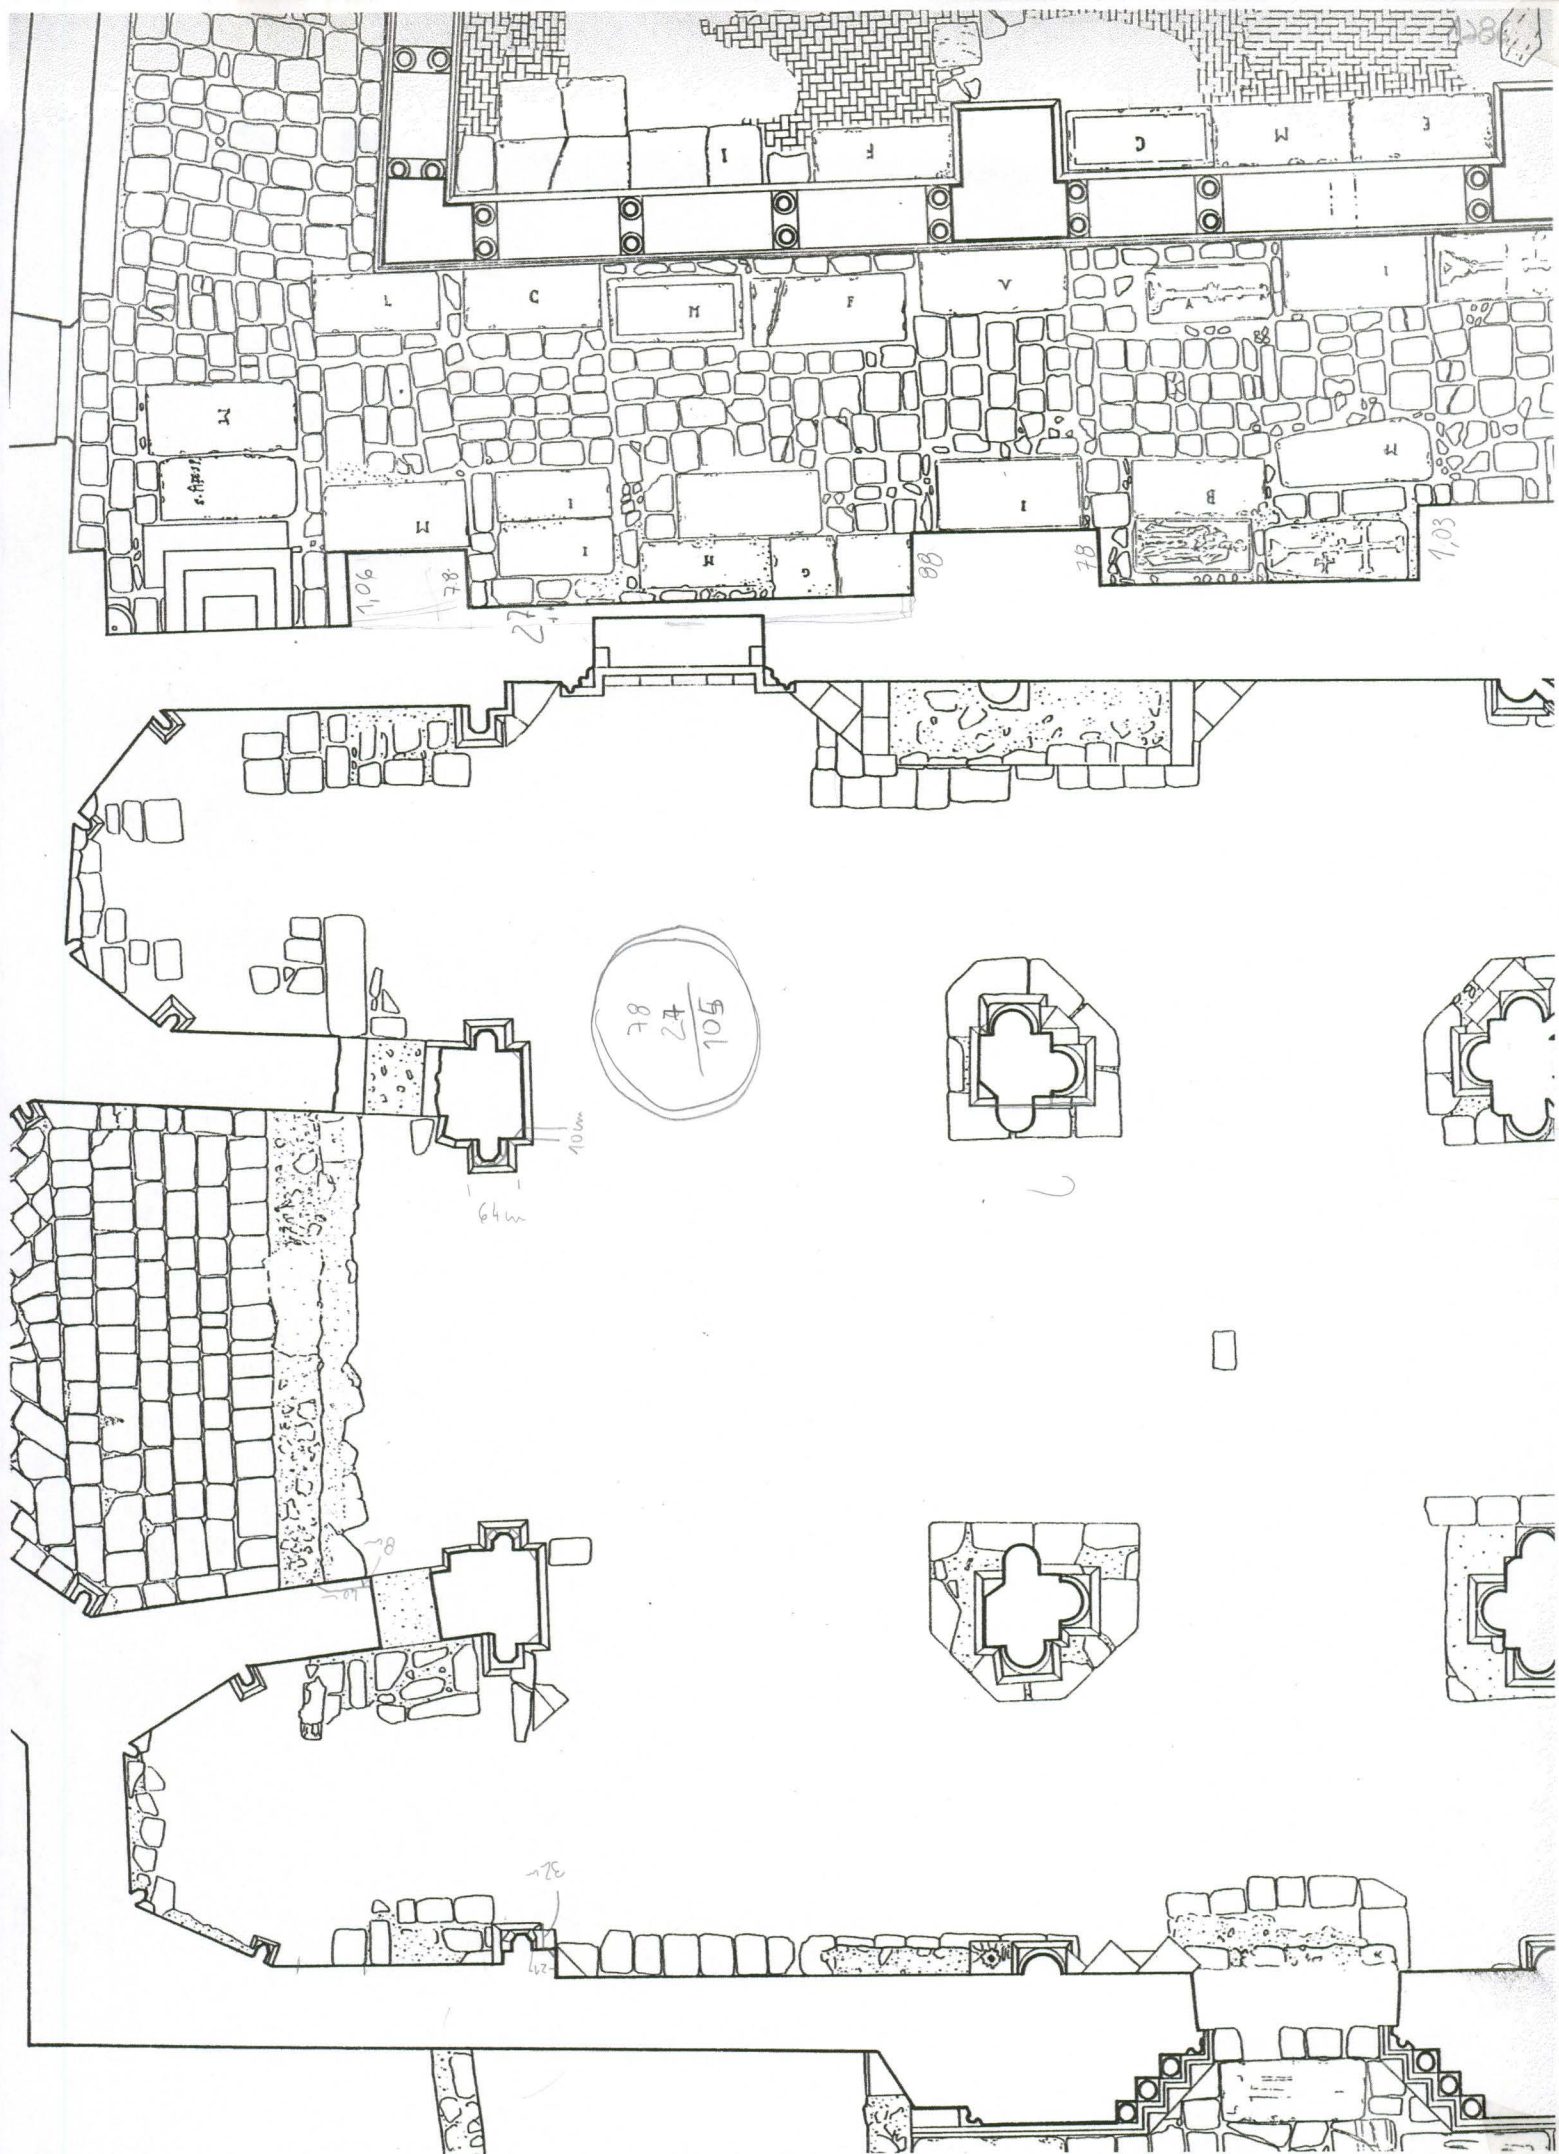

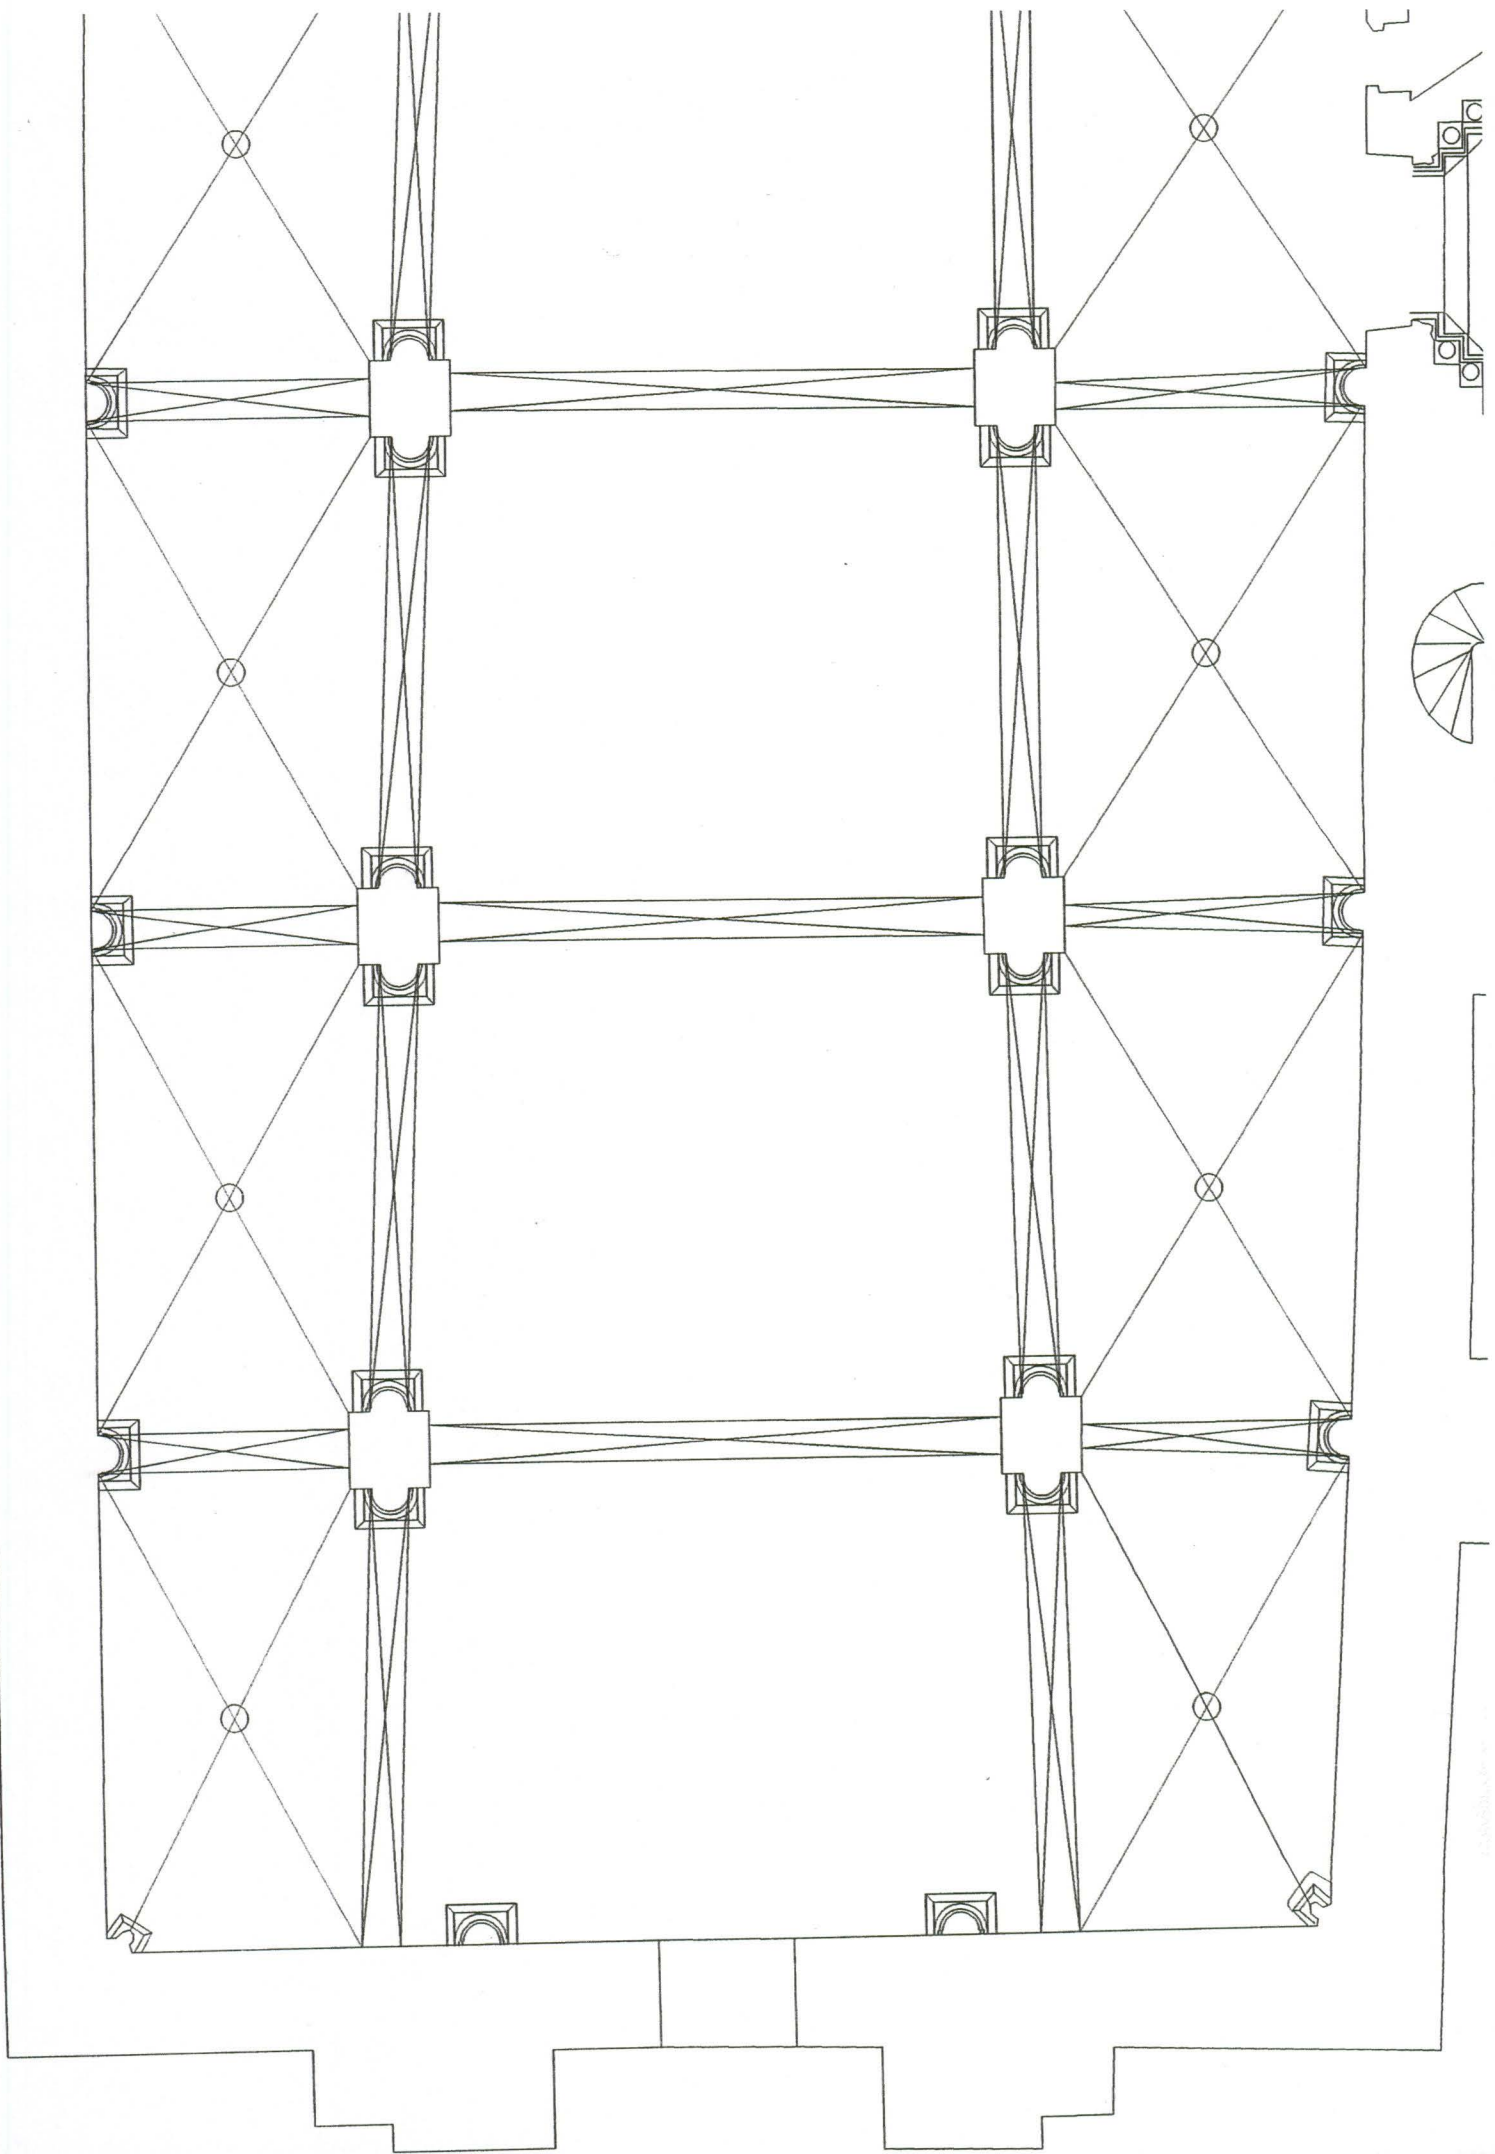


ALÇADOS
DA
CABECEIRA

|


- ver suportes
- ver medidas.
- tipo de aparelho
- janelas

0001

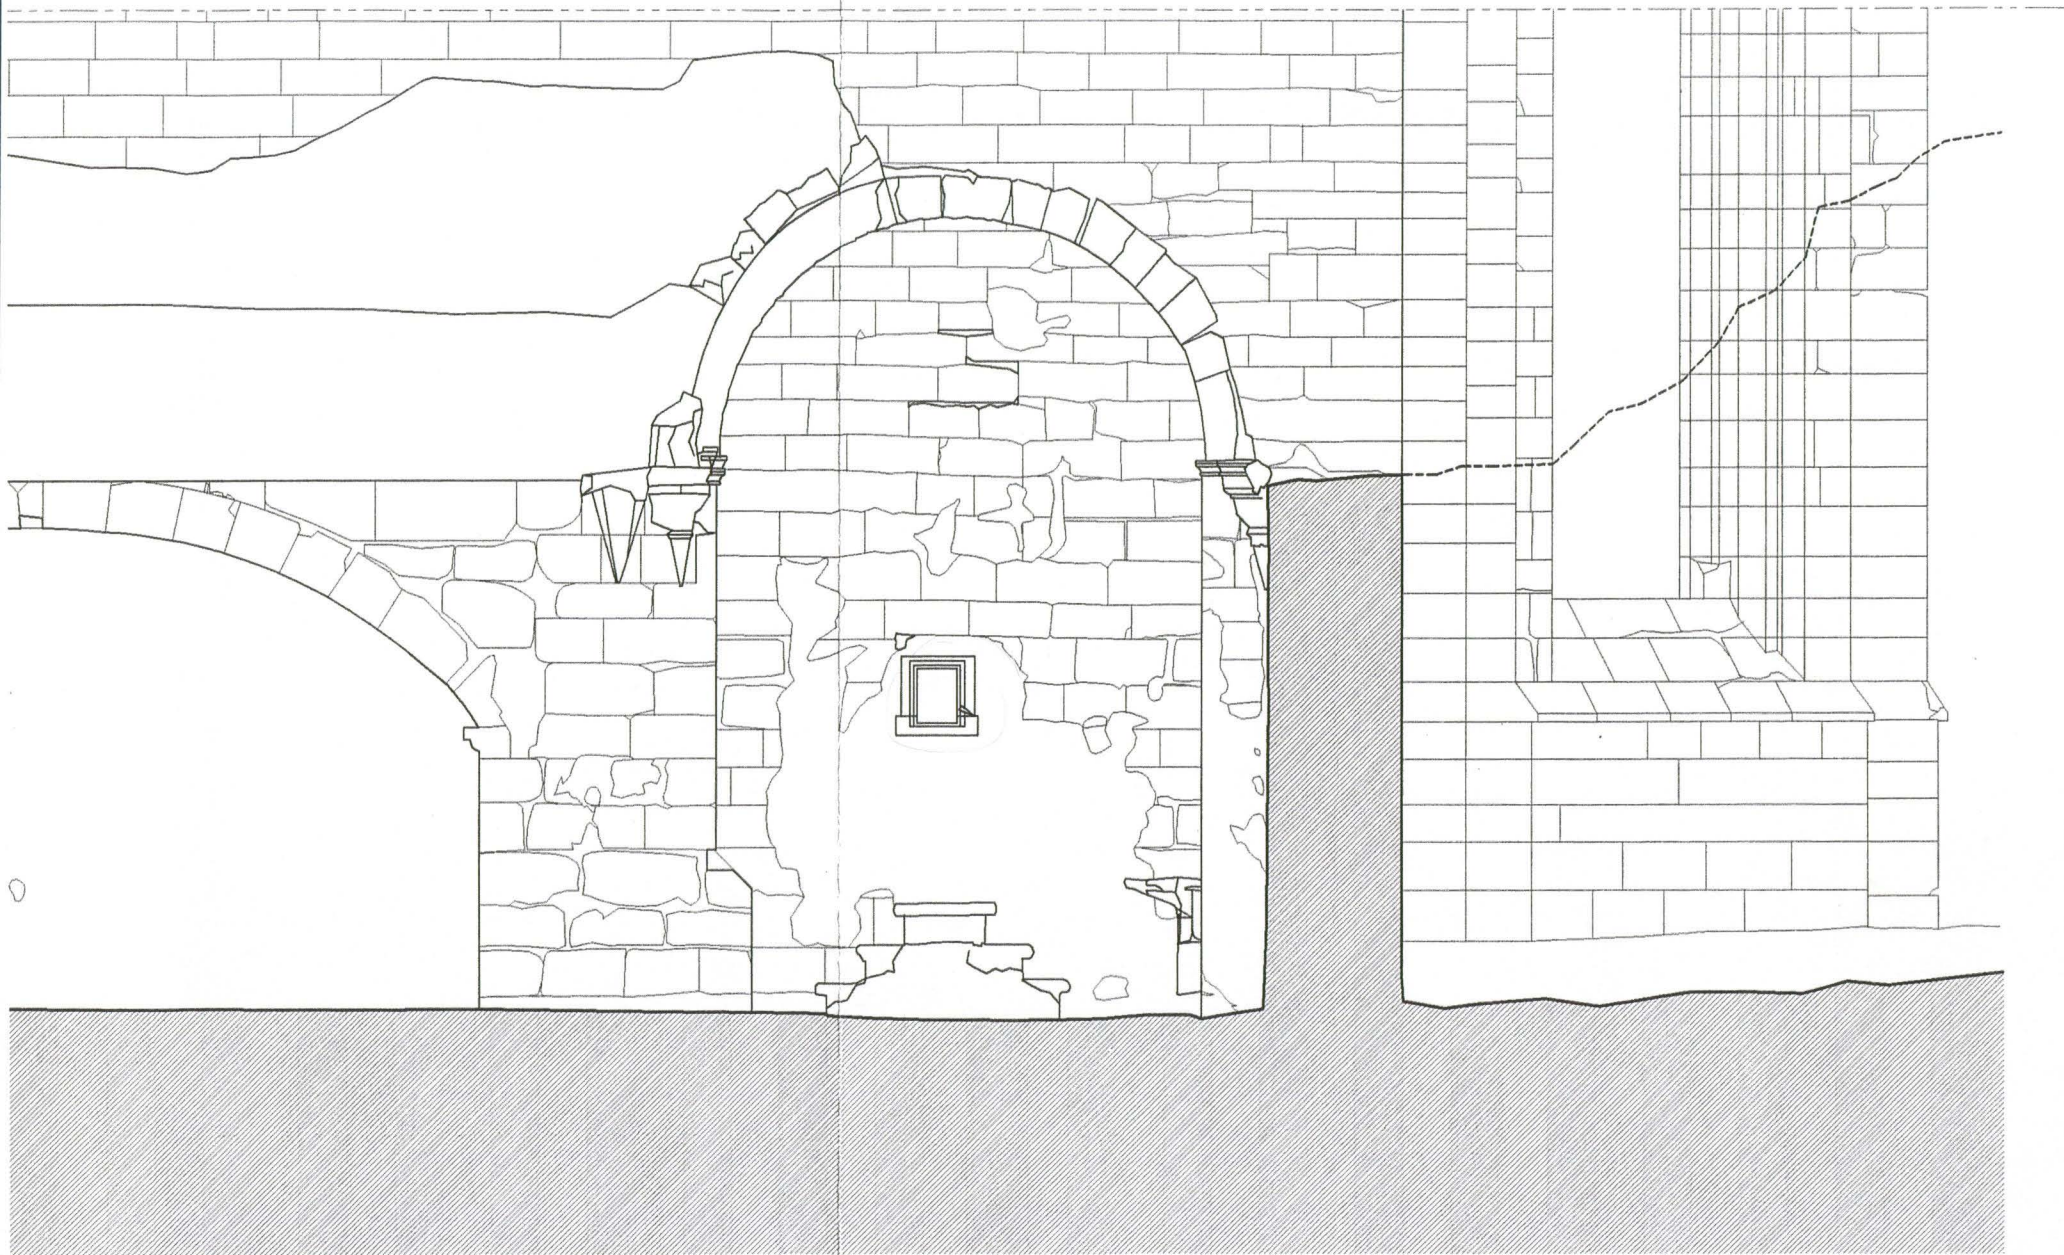


→ Alçado exterior igreja
- vista Sul/Norte

1291

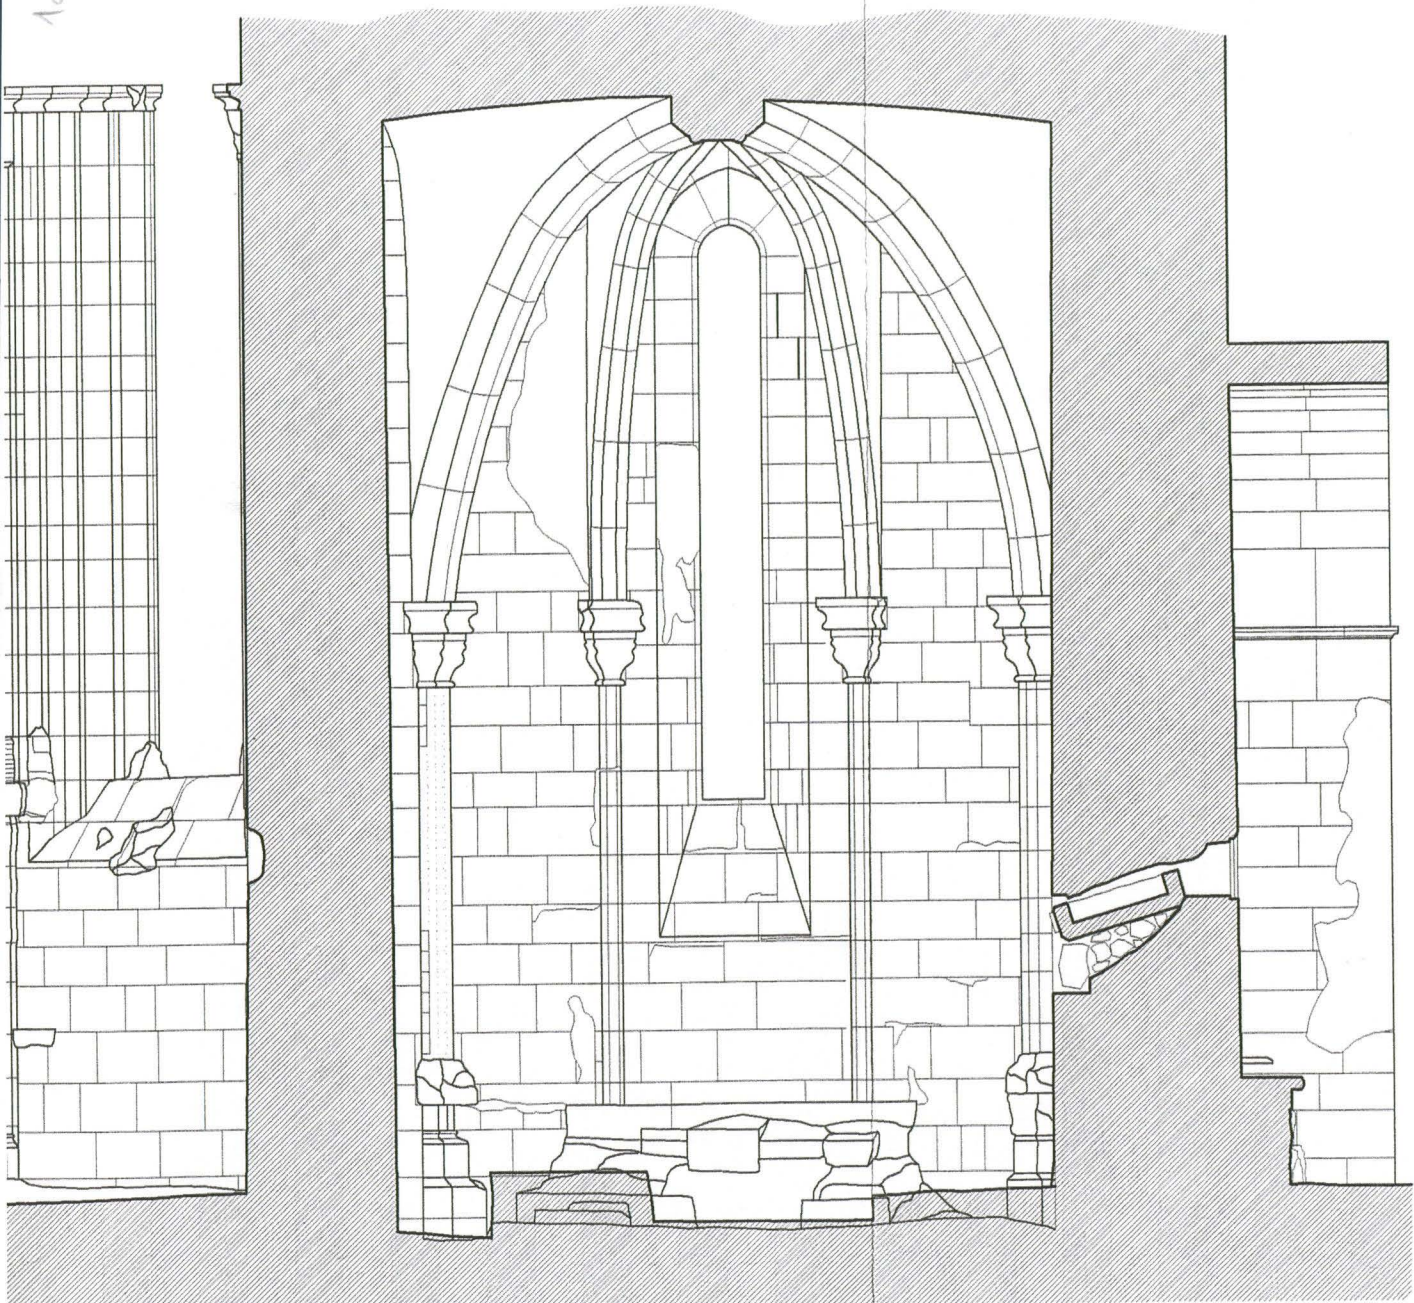


Abside sul

1892

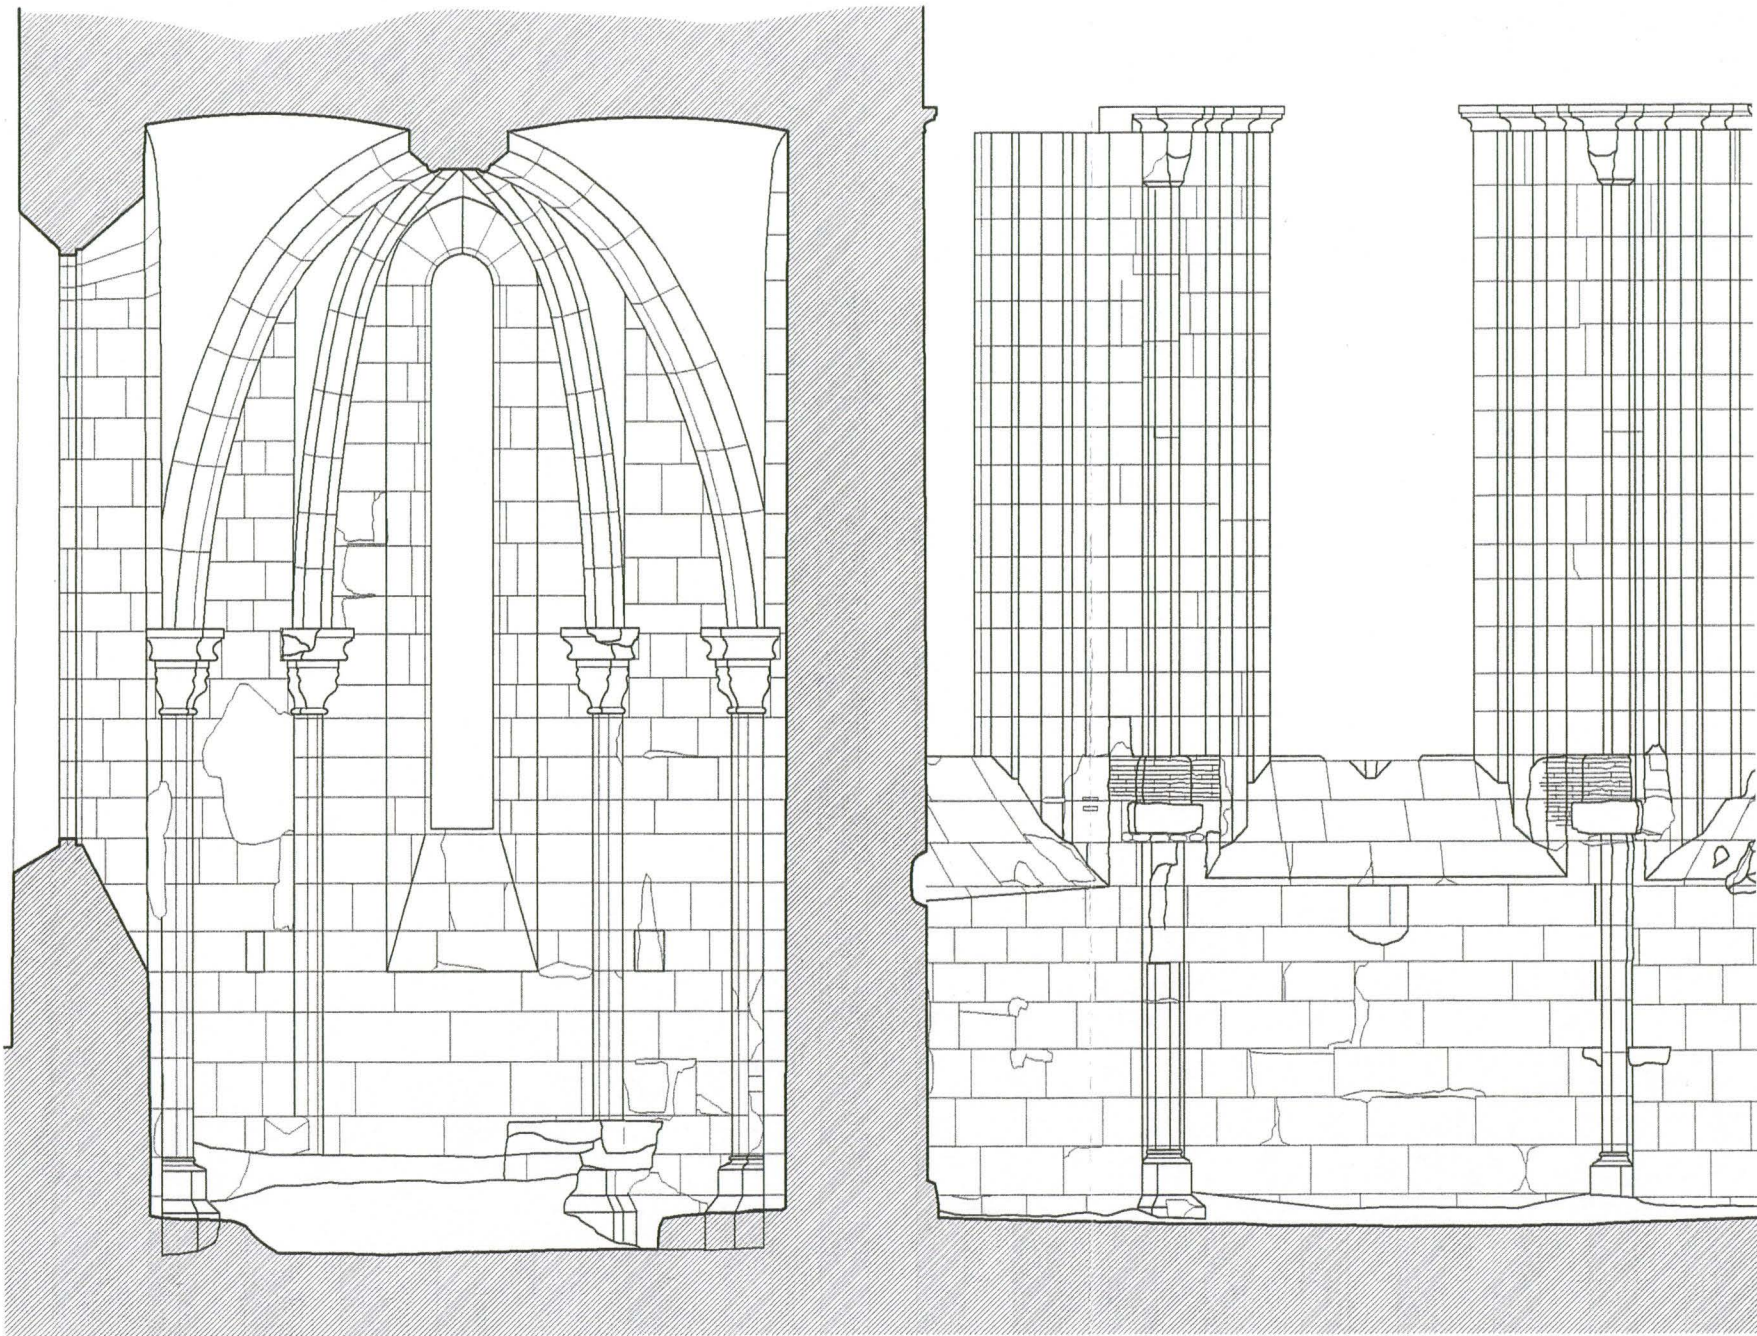


→ Absidiolo Norte

128

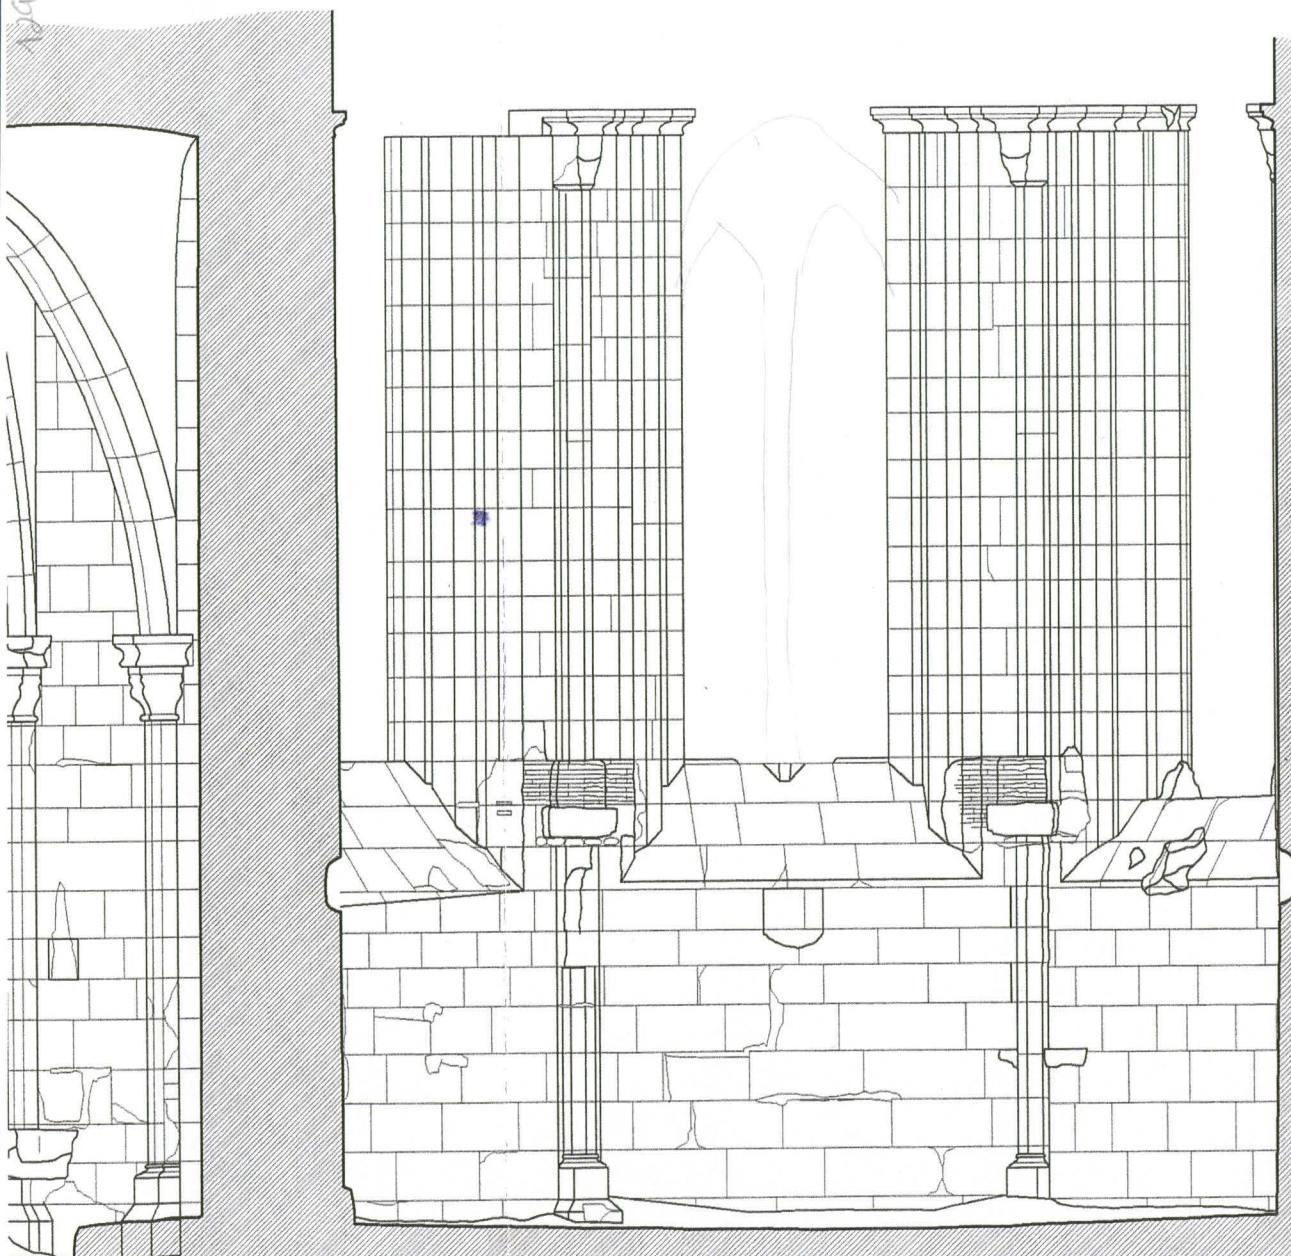


Absida

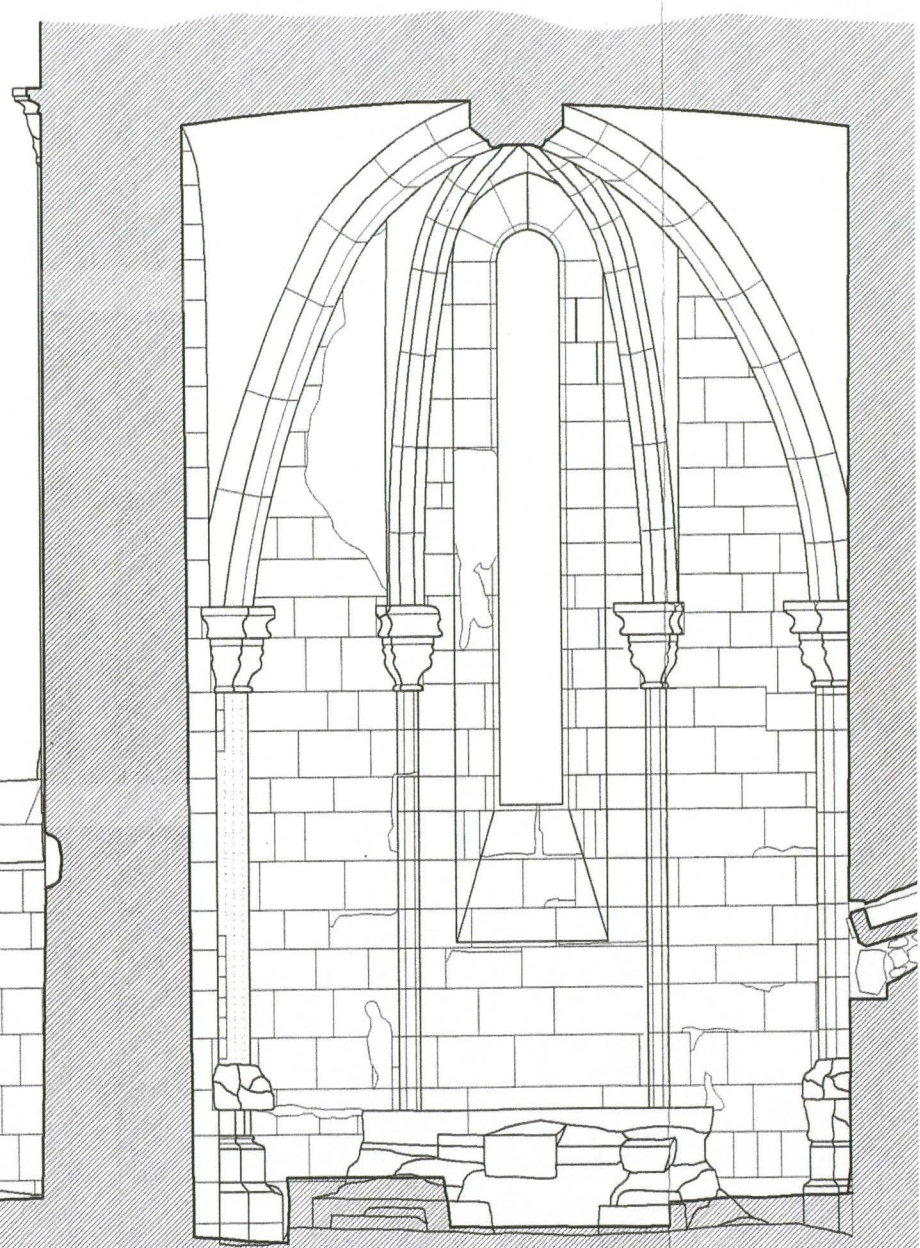

Absidiolo sul


CONSULTAR DESENHO N°16 a.1

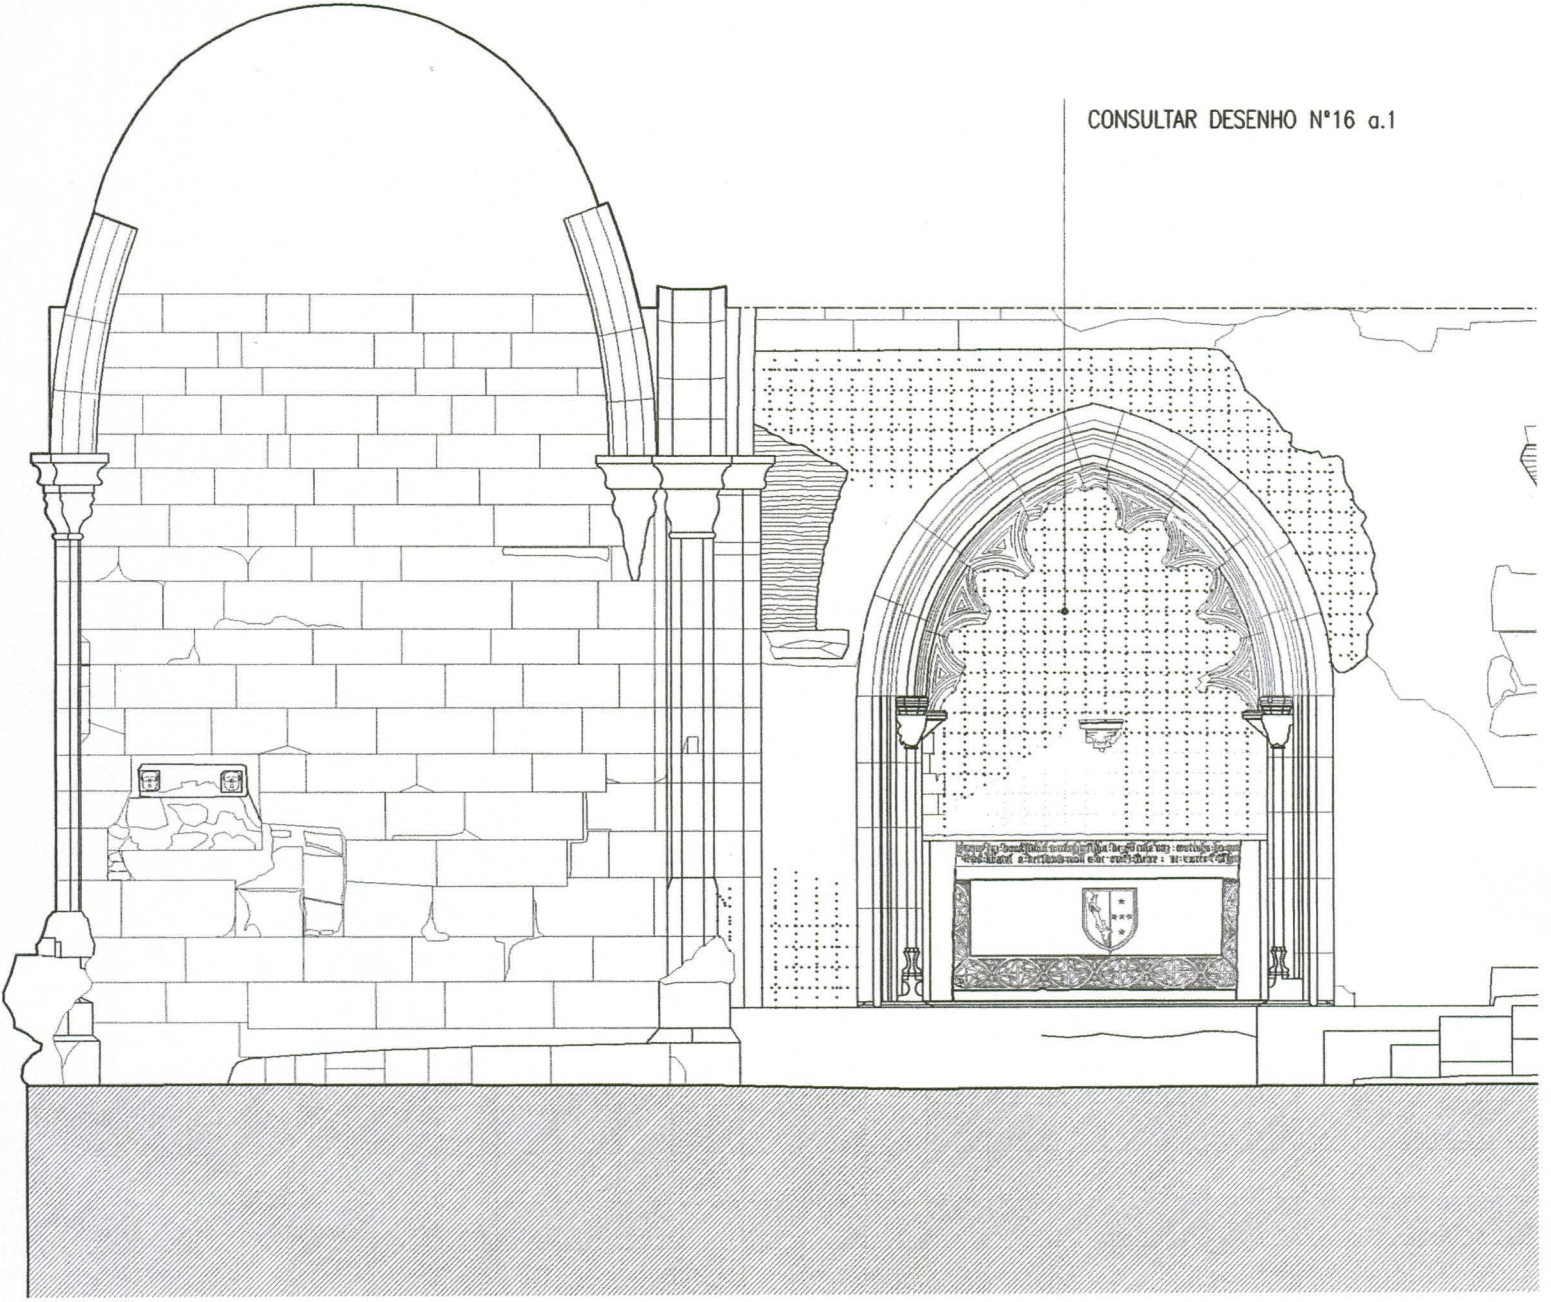

→ Alçado interior igreja
- vista Norte/Sul

ALÇADO SUL - INTERIOR


1281

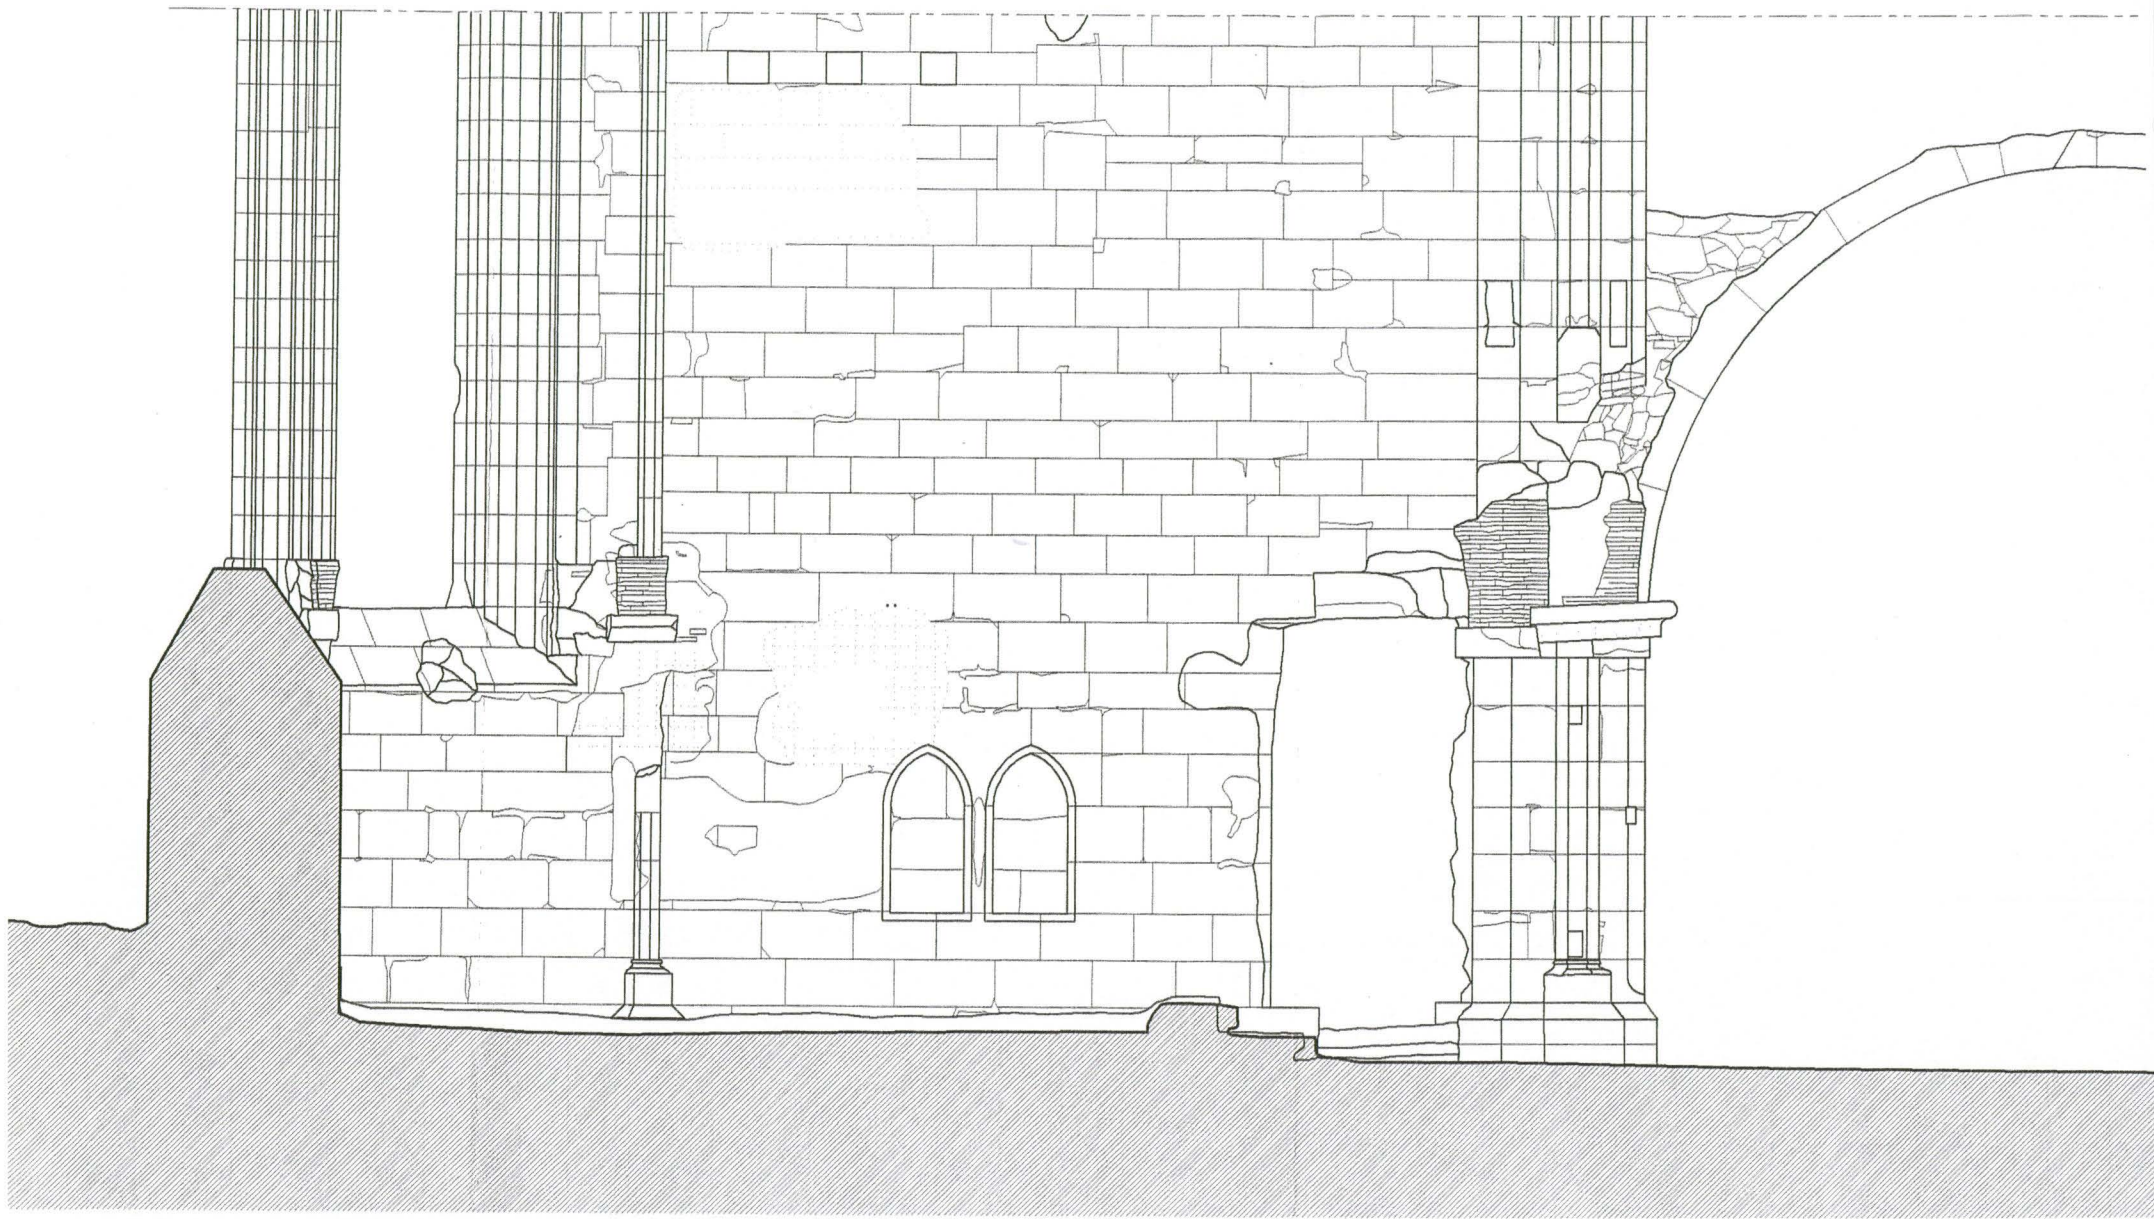


CORTE LONGITUDINAL 3b-3b'

→ Alçada interior obisado
- vista Norte/Sul

01/1

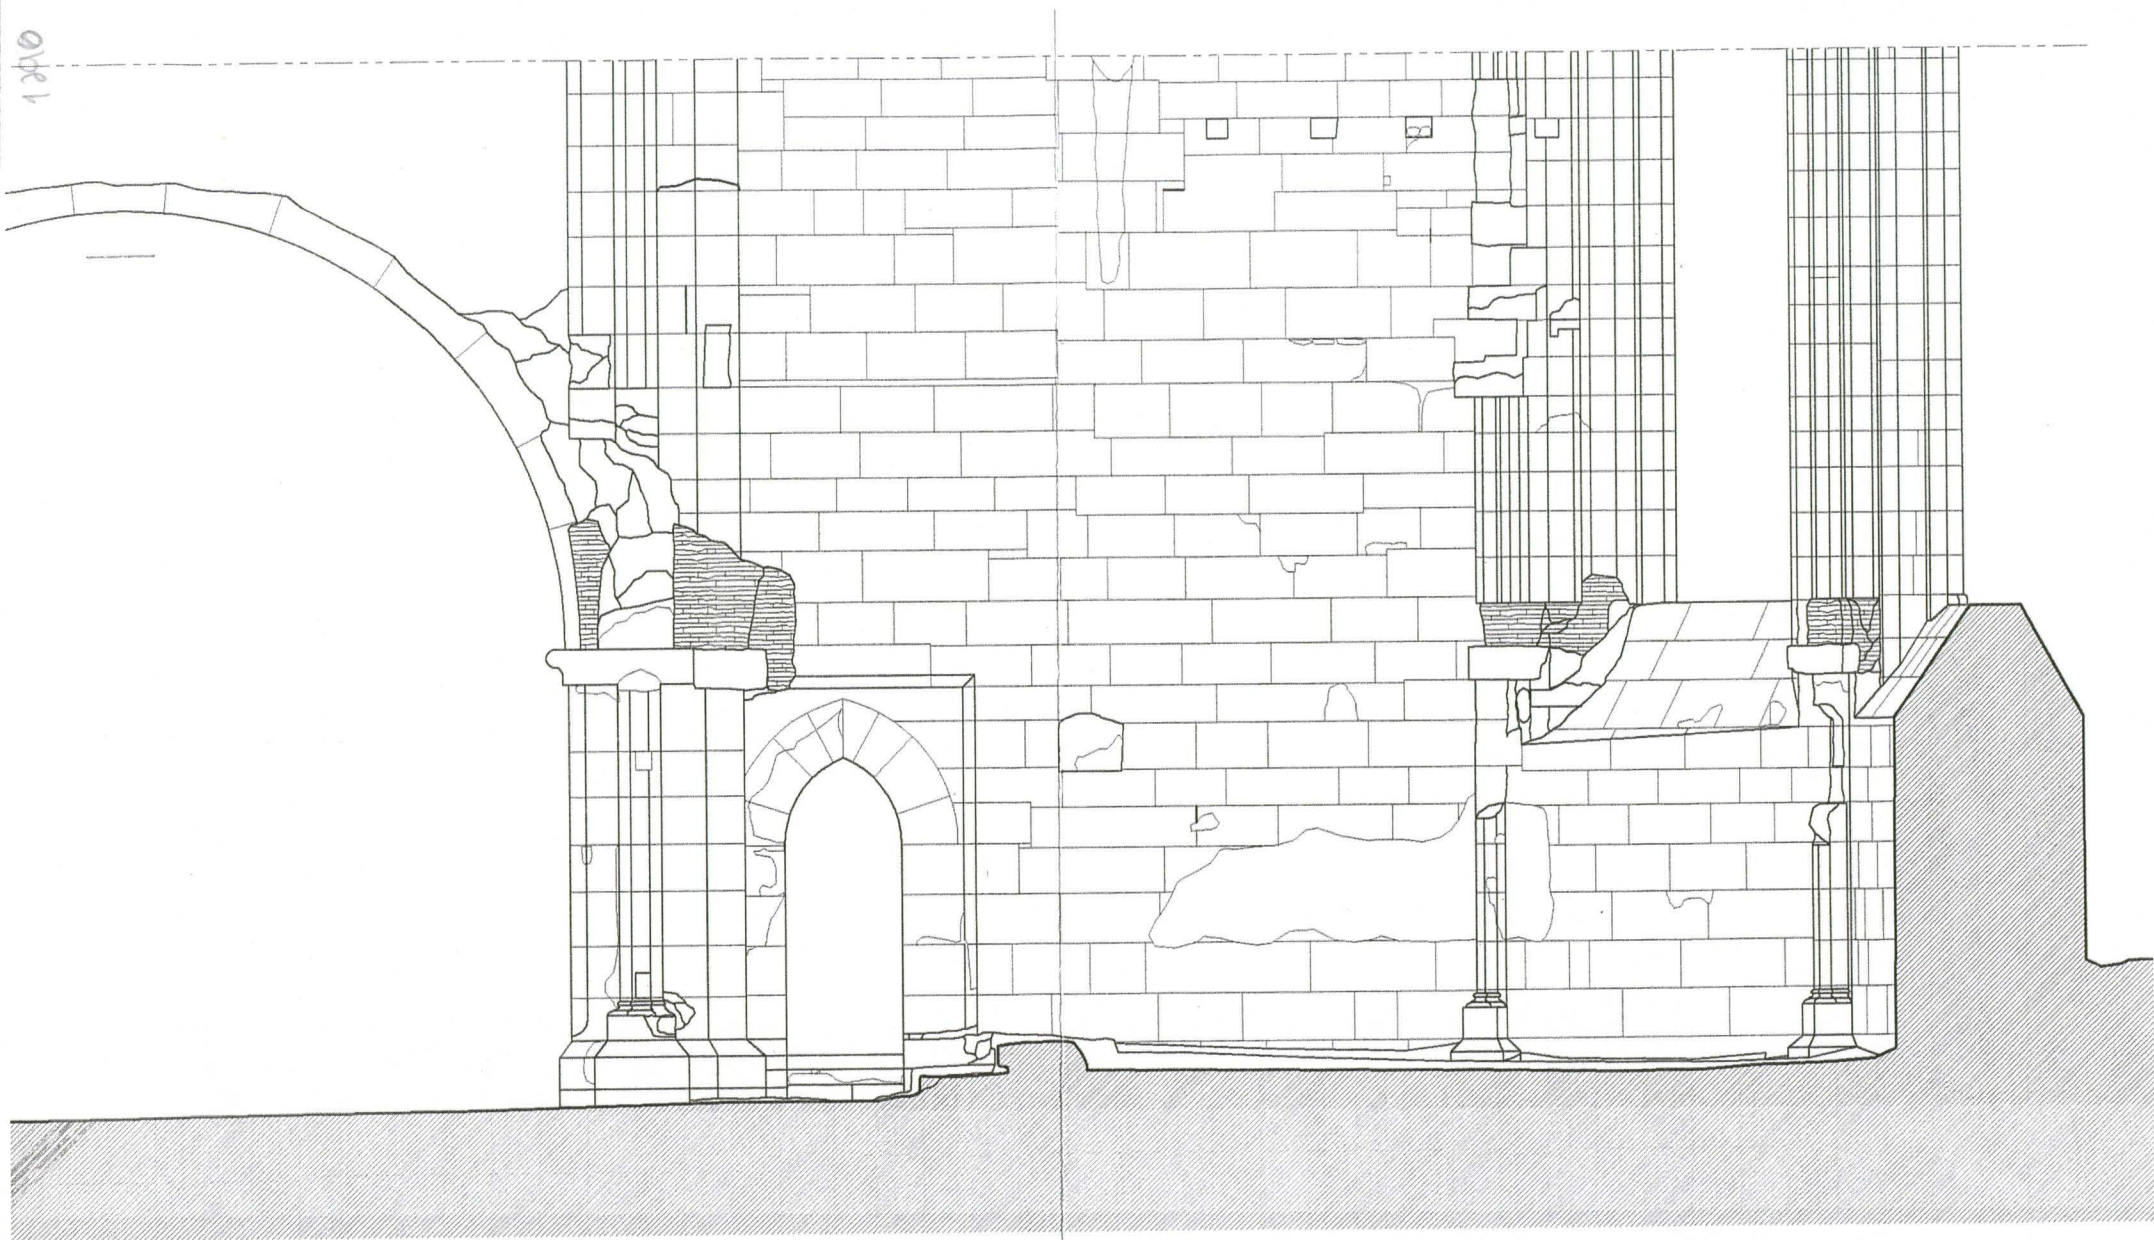

1,90

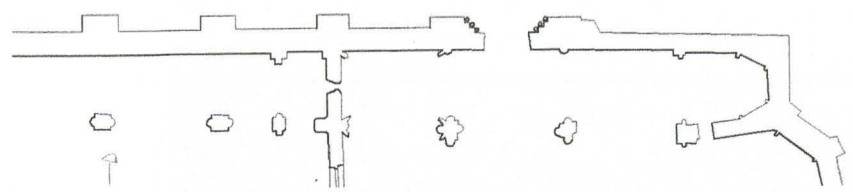

→ Alçado interior abside
 - vista sul / Norte





Oz

OZ-diagnóstico, levantamento e controlo de qualidade em estru
 Rua Pedro Nunes, 45, 1º esq. * 1050 Lisboa * tel: (01) 3563:

proj.


IPPAR - Instituto Português do Património

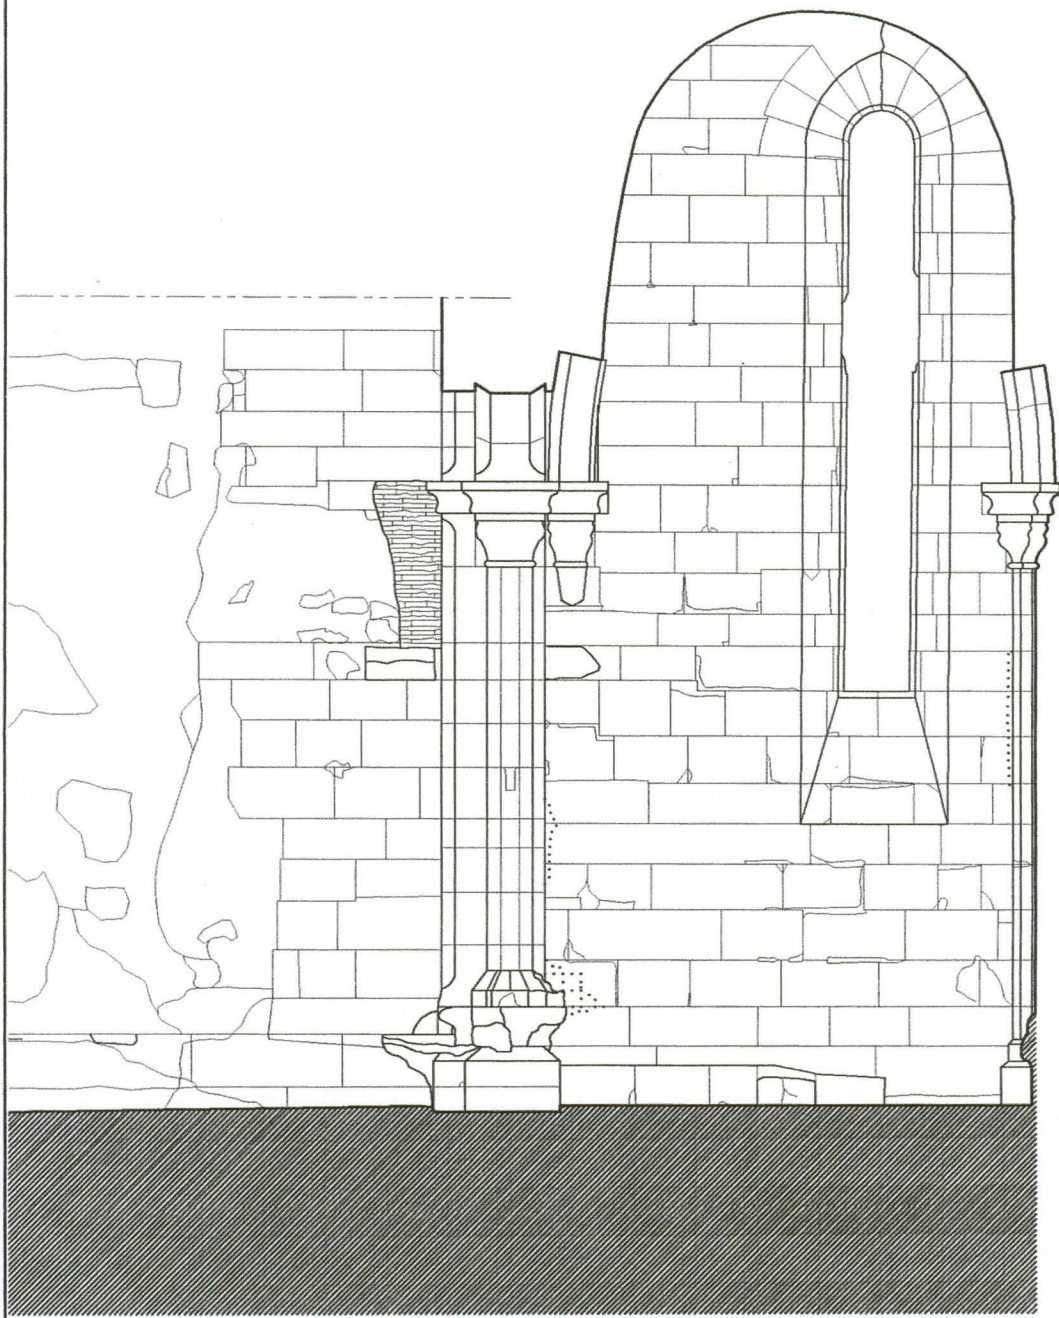


		OZ-diagnóstico, levantamento e controlo de qualidade em estruturas e fundações, lda. Rua Pedro Nunes, 45, 1º esq. * 1050 Lisboa * tel: (01) 3563371 * fax: (01)3153550	
		proj. _____ des. _____ verif. _____ aprov. _____	IPPAR – Instituto Português do Património Arquitectónico LEVANTAMENTO DAS ZONAS POSTAS A DESCOBERTO NO MOSTEIRO DE SANTA CLARA-A-VELHA – COIMBRA
Escala 1/50	ALÇADO NORTE – INTERIOR <i>igreja</i>		DES. N° 02a.1
Data JUN. 99			subst.des. nº 02a subst. por

1290

ALÇADOS
COM
ENCHIMENTO

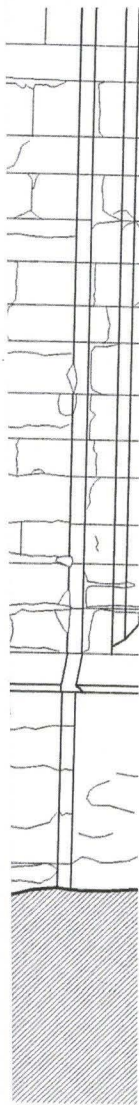




11

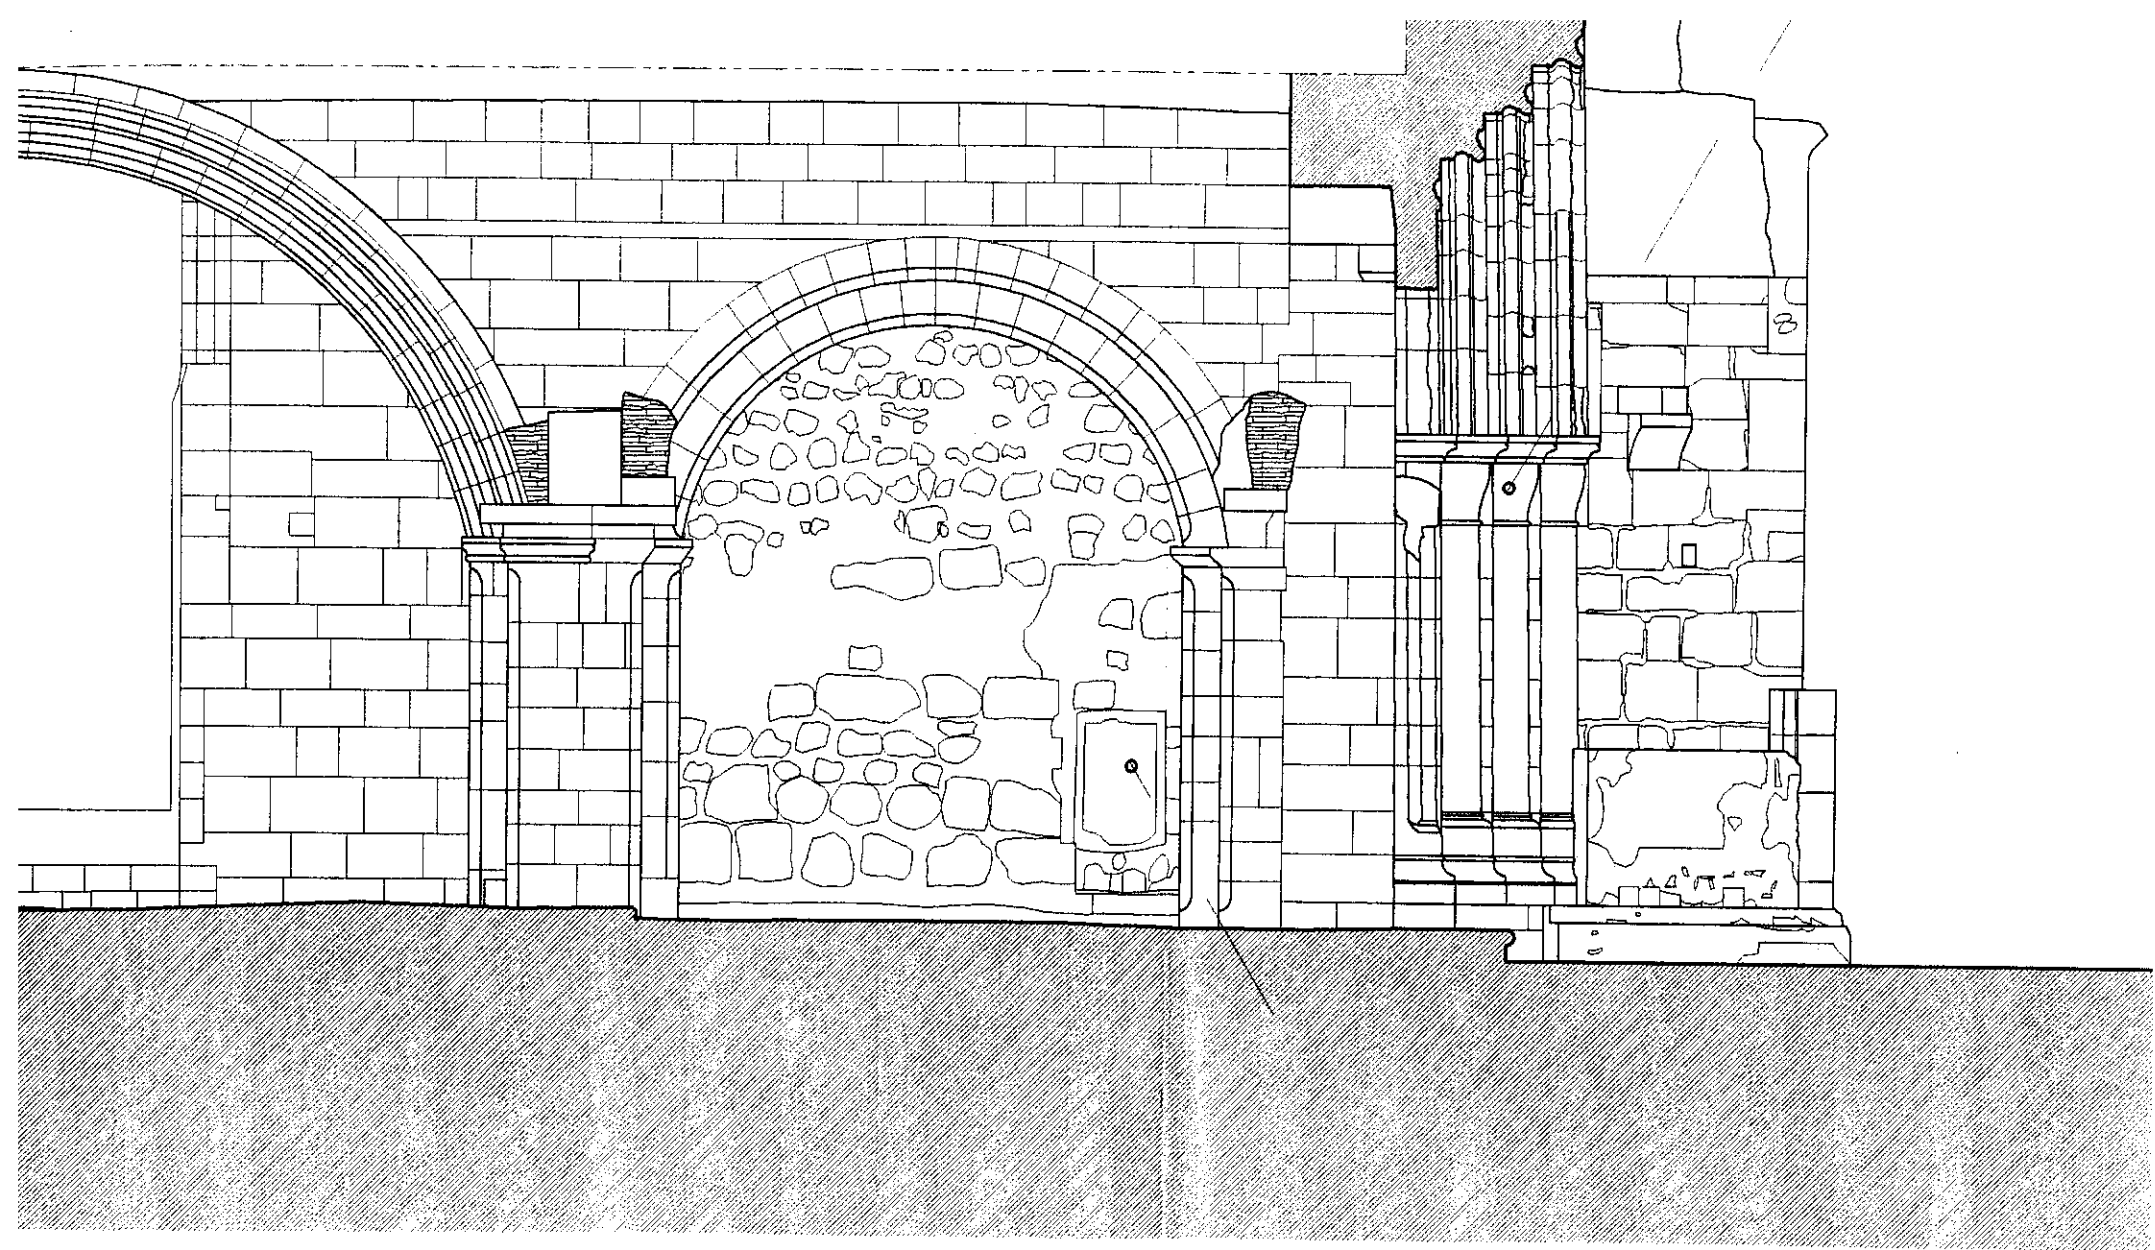


6

Legenda:

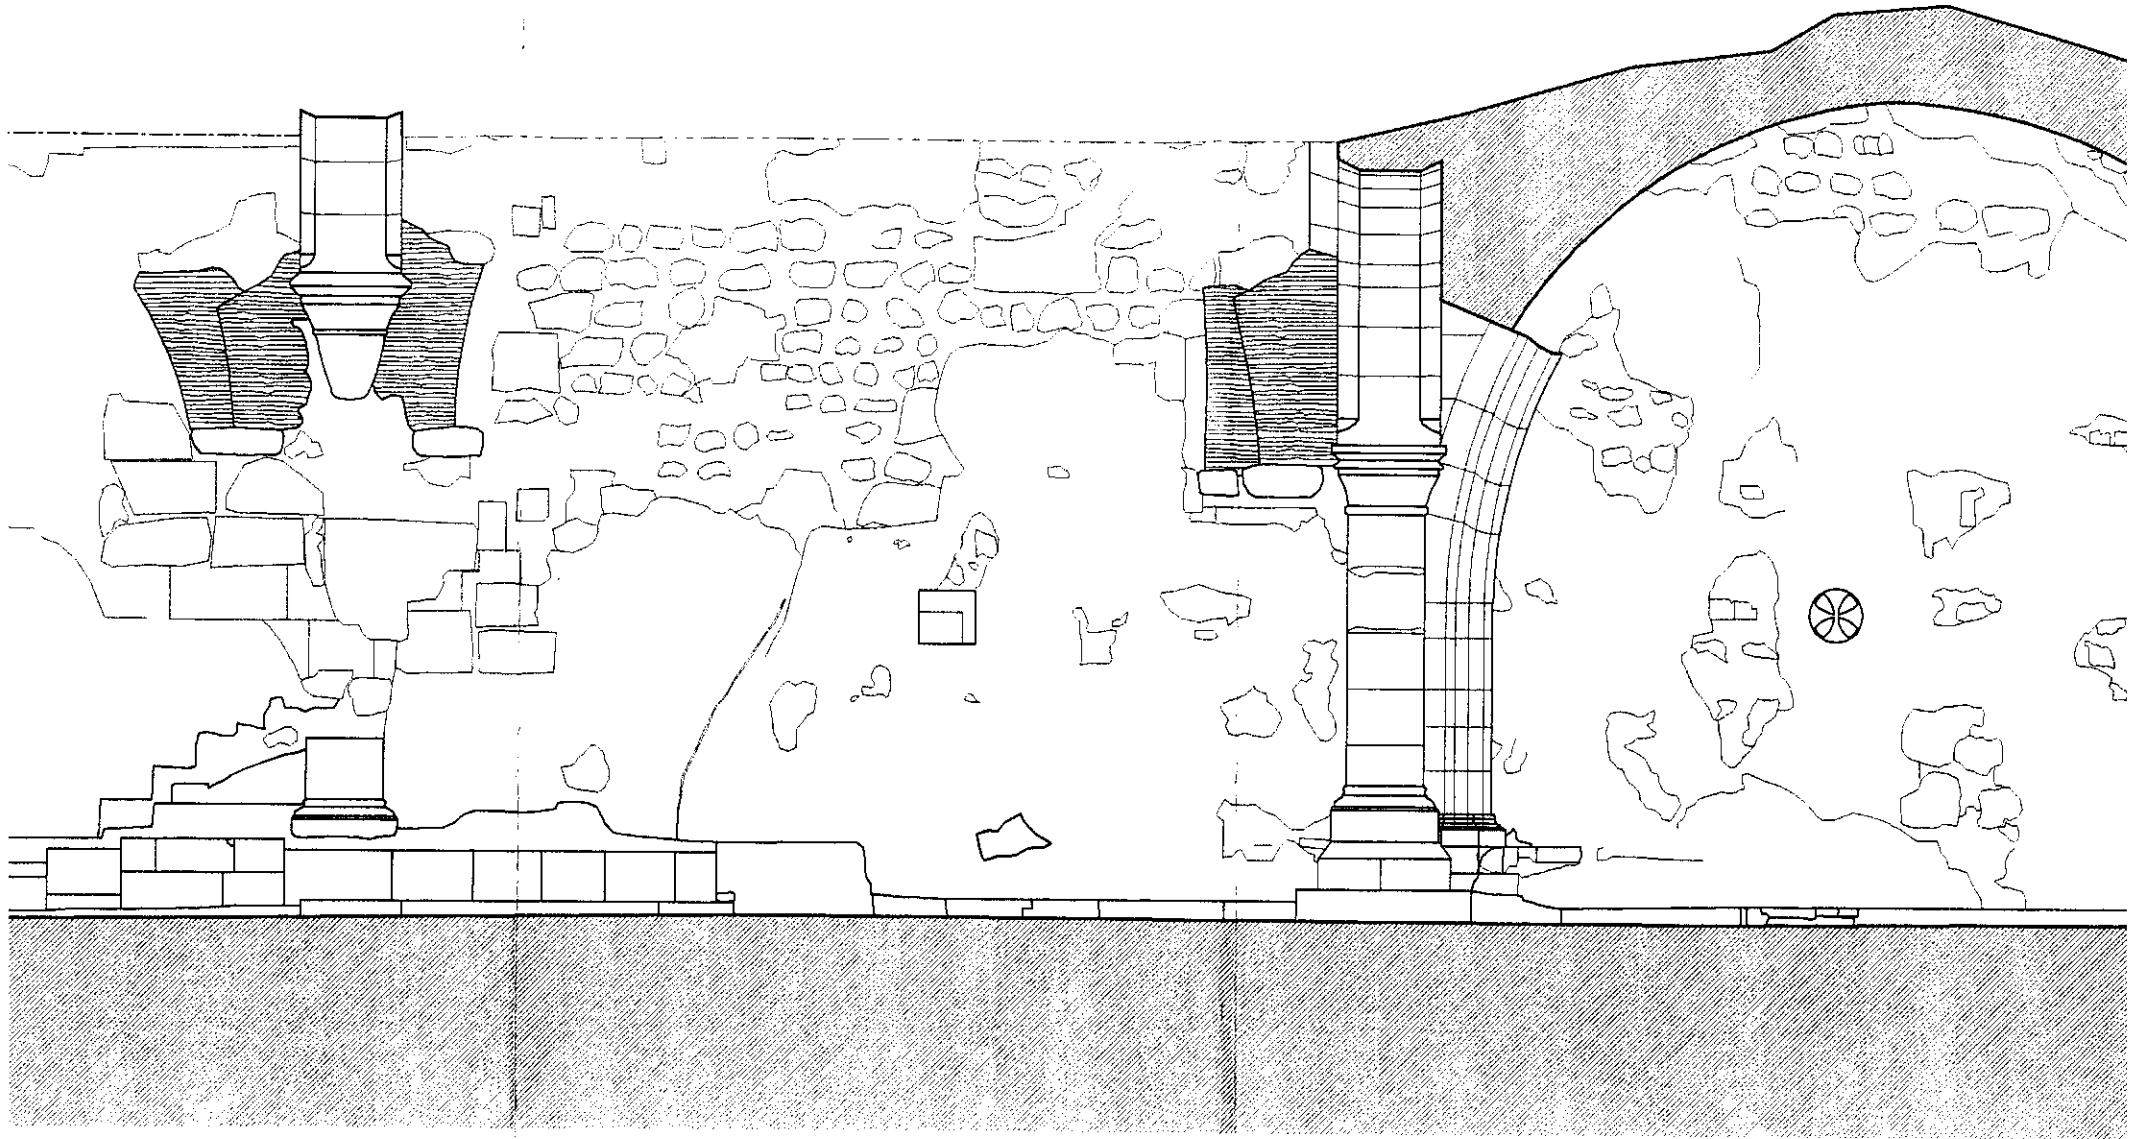

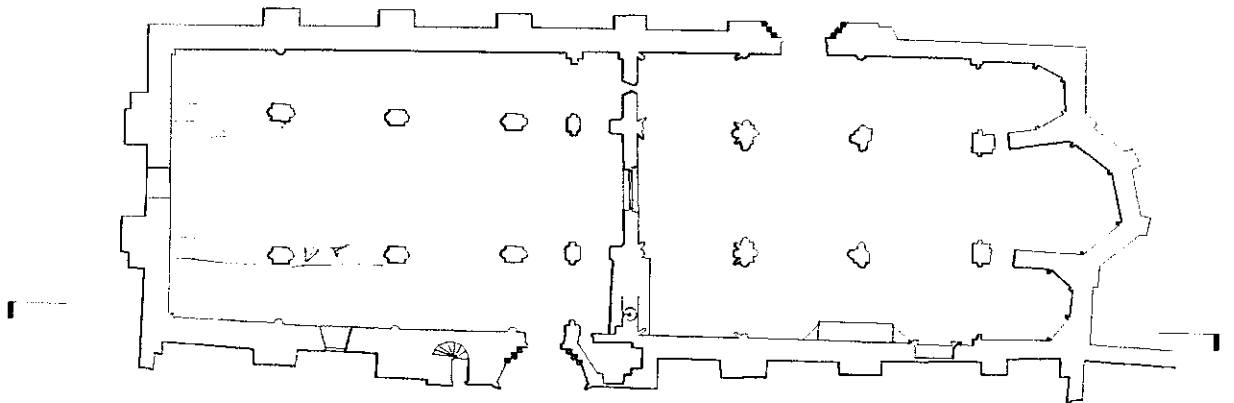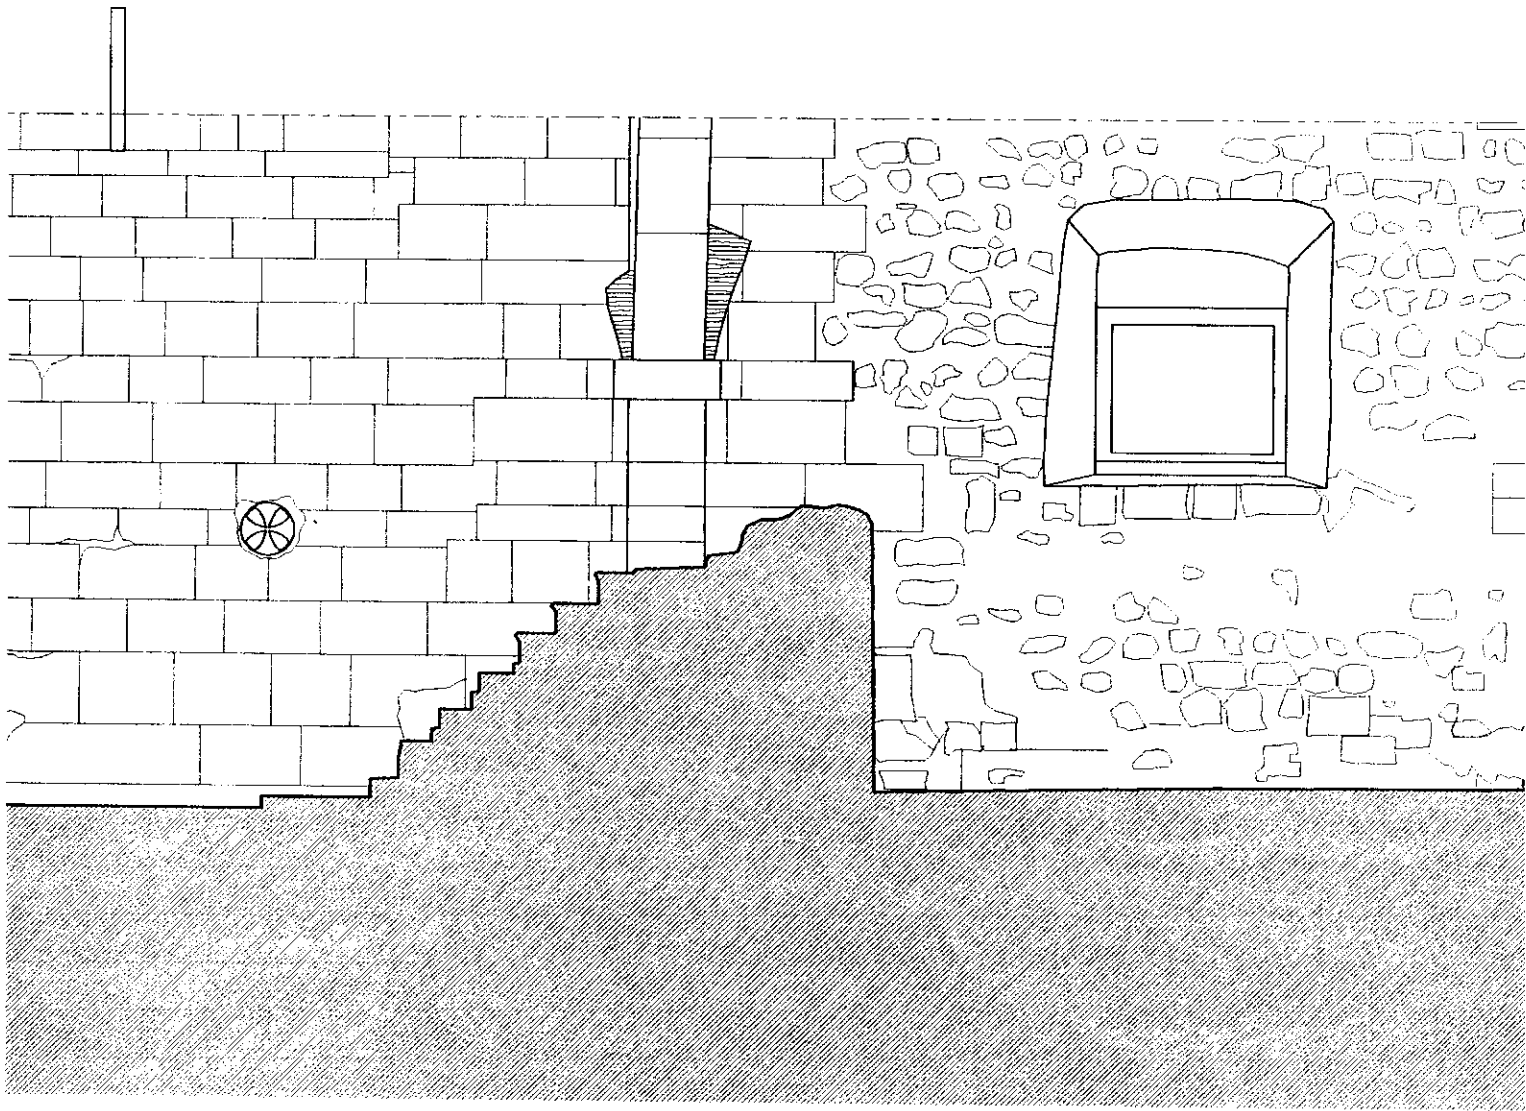


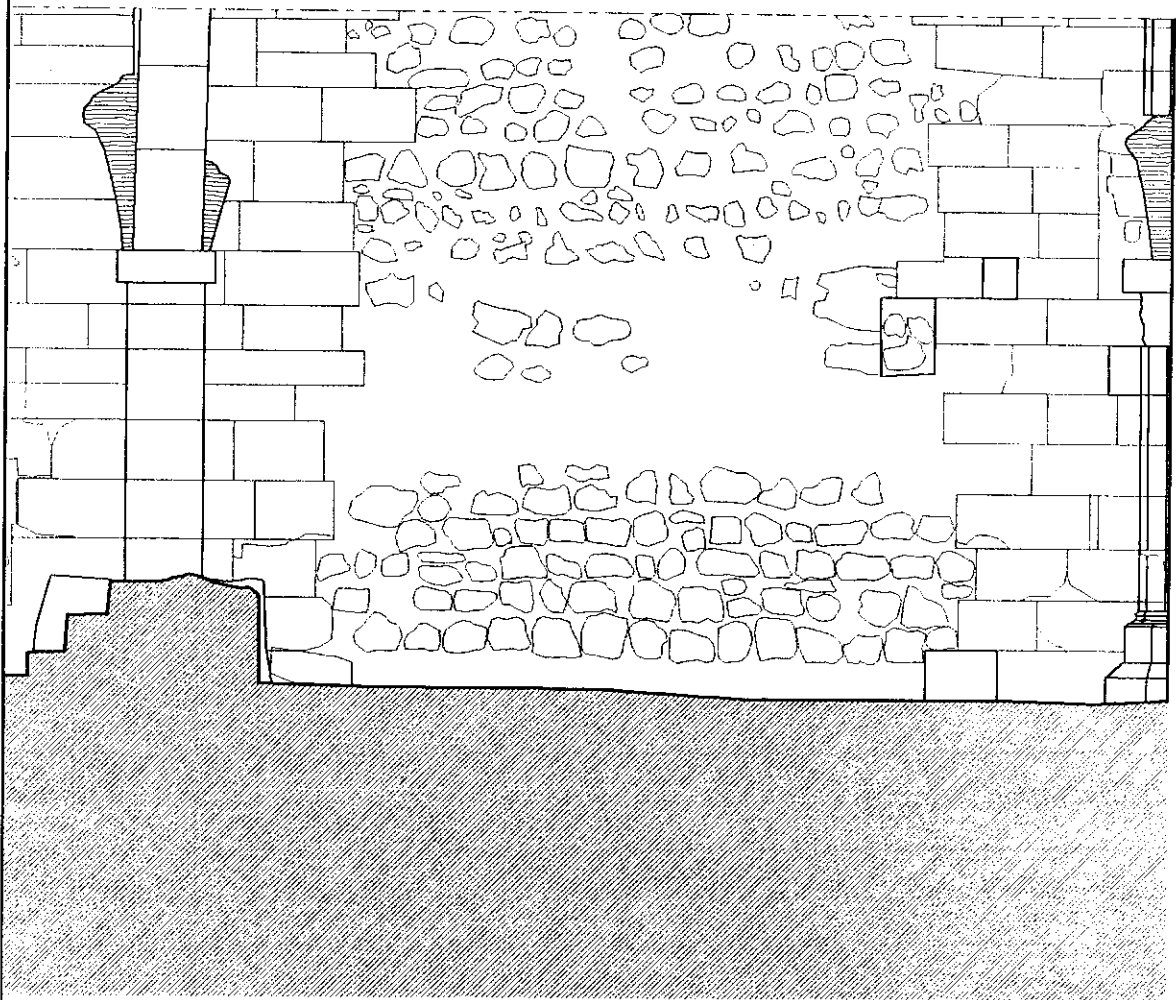


Oz OZ-diagnóstico, levantamento e controlo de qualidade em estruturas e fundações, lda.
 Rua Pedro Nunes, 45, 1º esq. * 1050 Lisboa * tel: (01) 3563371 * fax: (01)3153550

proj.		IPPAR – Instituto Português do Património Arquitectónico LEVANTAMENTO DAS ZONAS POSTAS A DESCOBERTO NO MOSTEIRO DE SANTA CLARA–A–VELHA – COIMBRA
des.		
verif.		
aprov.		


Escala 1/50 Data JUN.99	ALÇADO SUL – INTERIOR	DES. N° <div style="font-size: 2em; text-align: right;">4.2</div> <table border="1" style="width: 100%; height: 20px;"> <tr> <td></td><td></td><td></td><td></td><td></td><td></td><td></td><td></td><td></td><td></td> </tr> </table> subst. 4.1 subst. por										

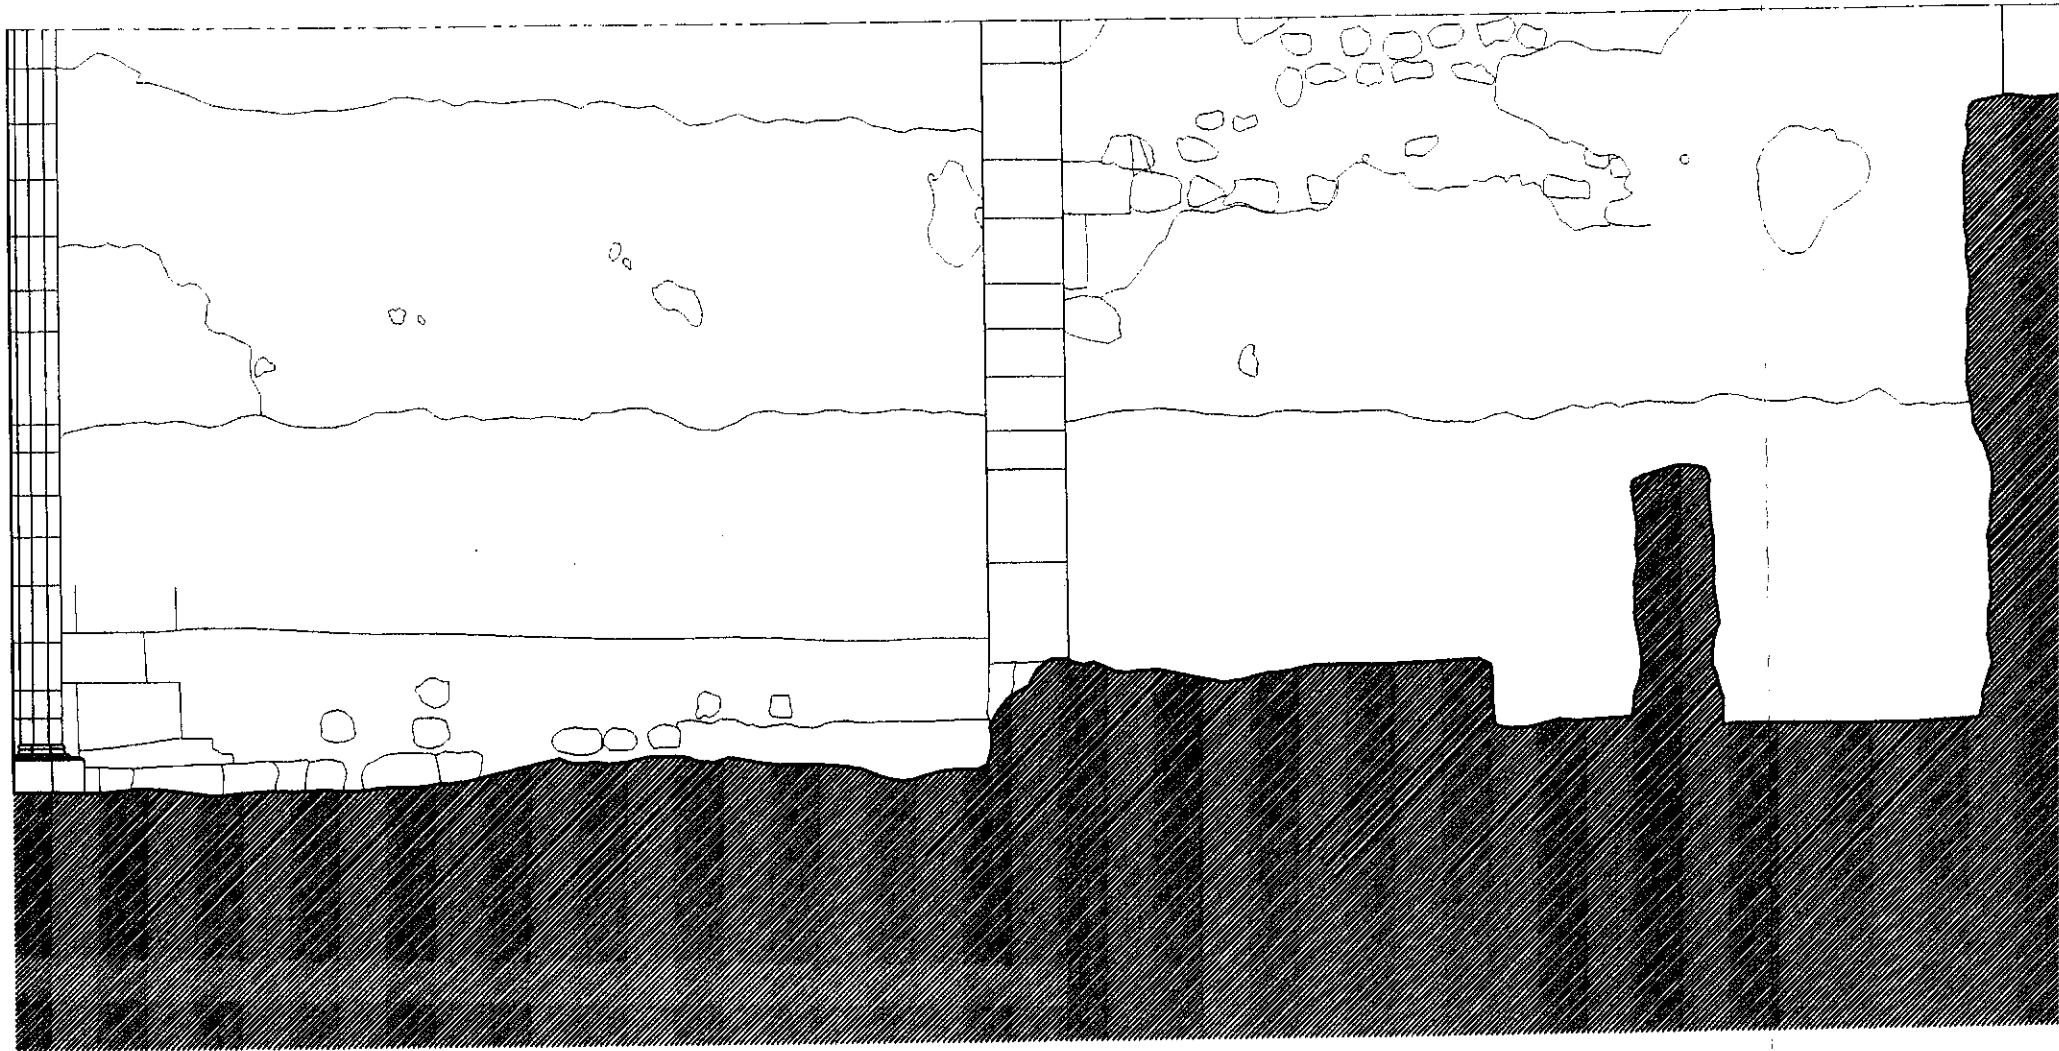


ALÇADO NORTE - INTERIOR

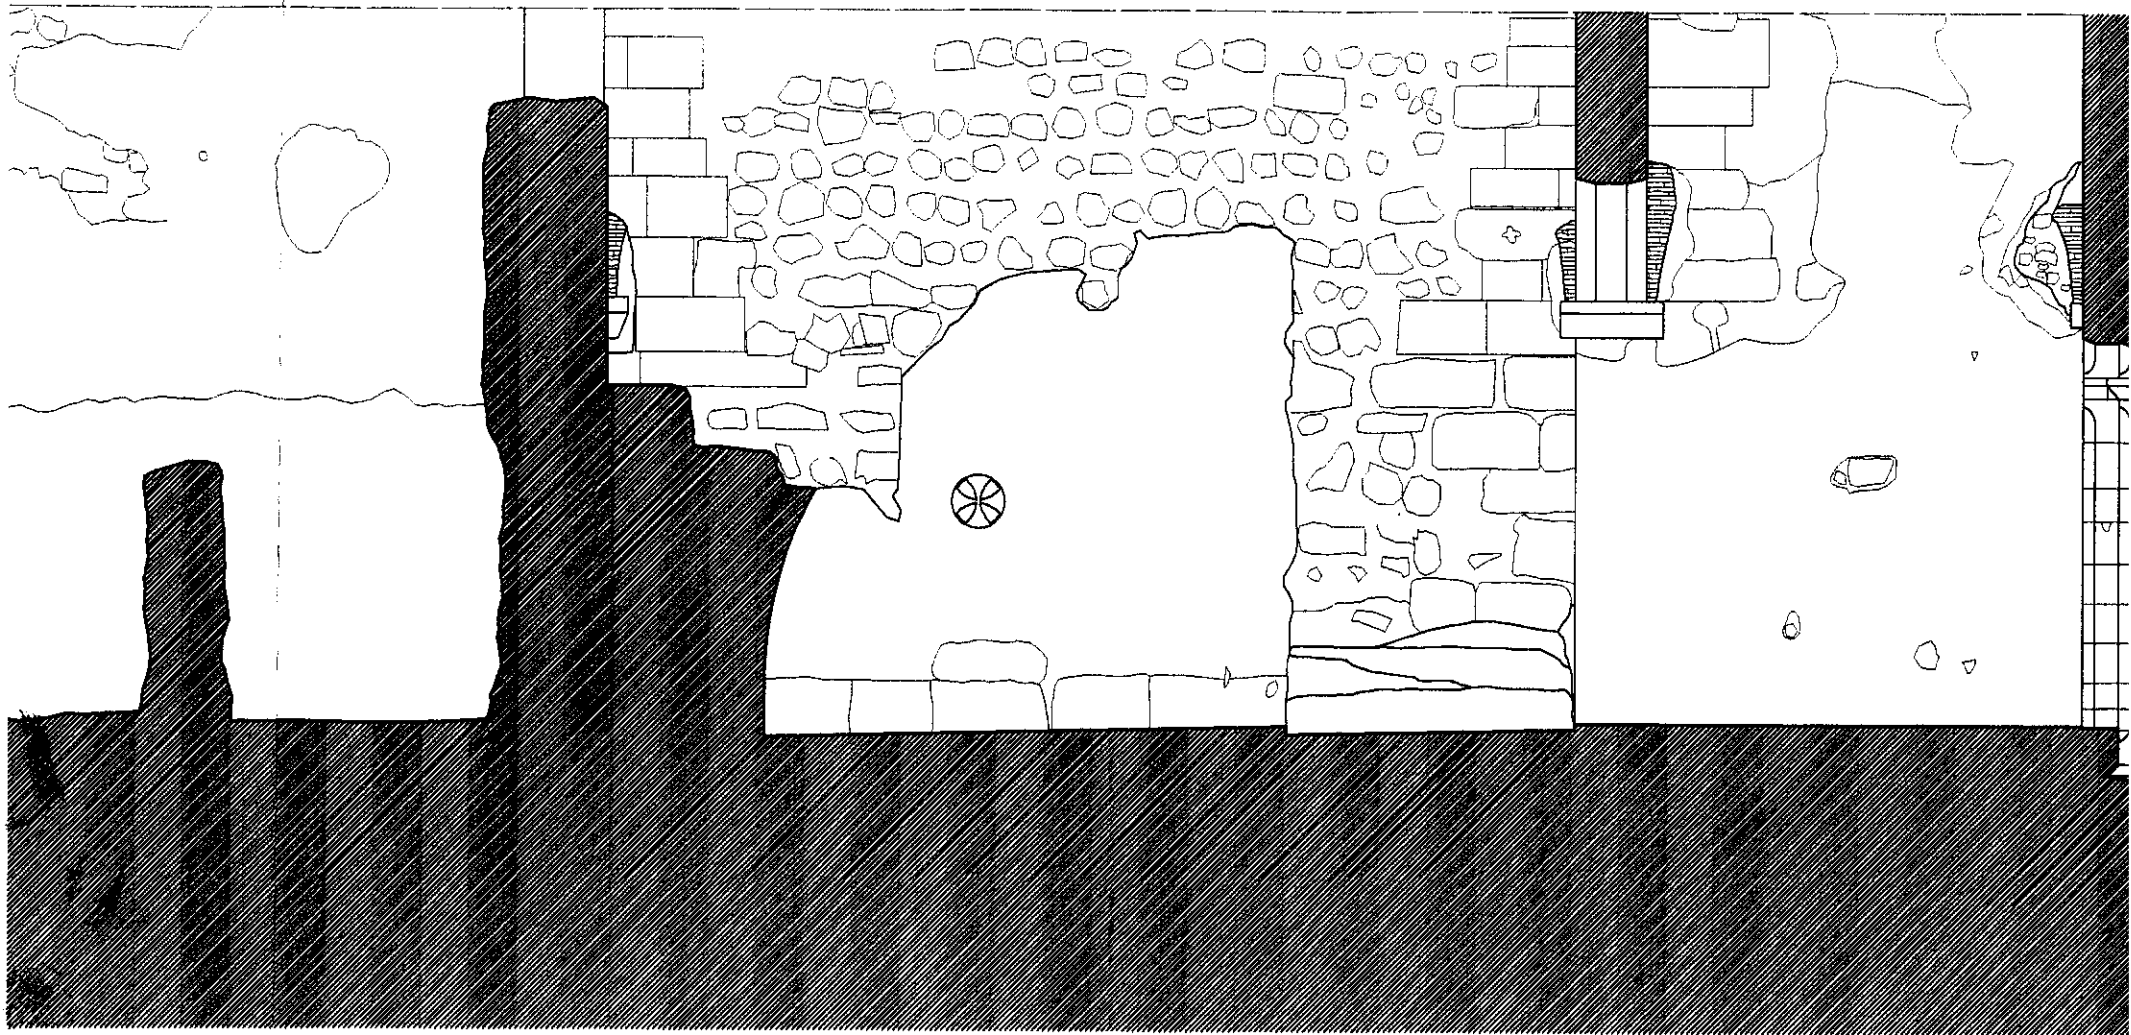



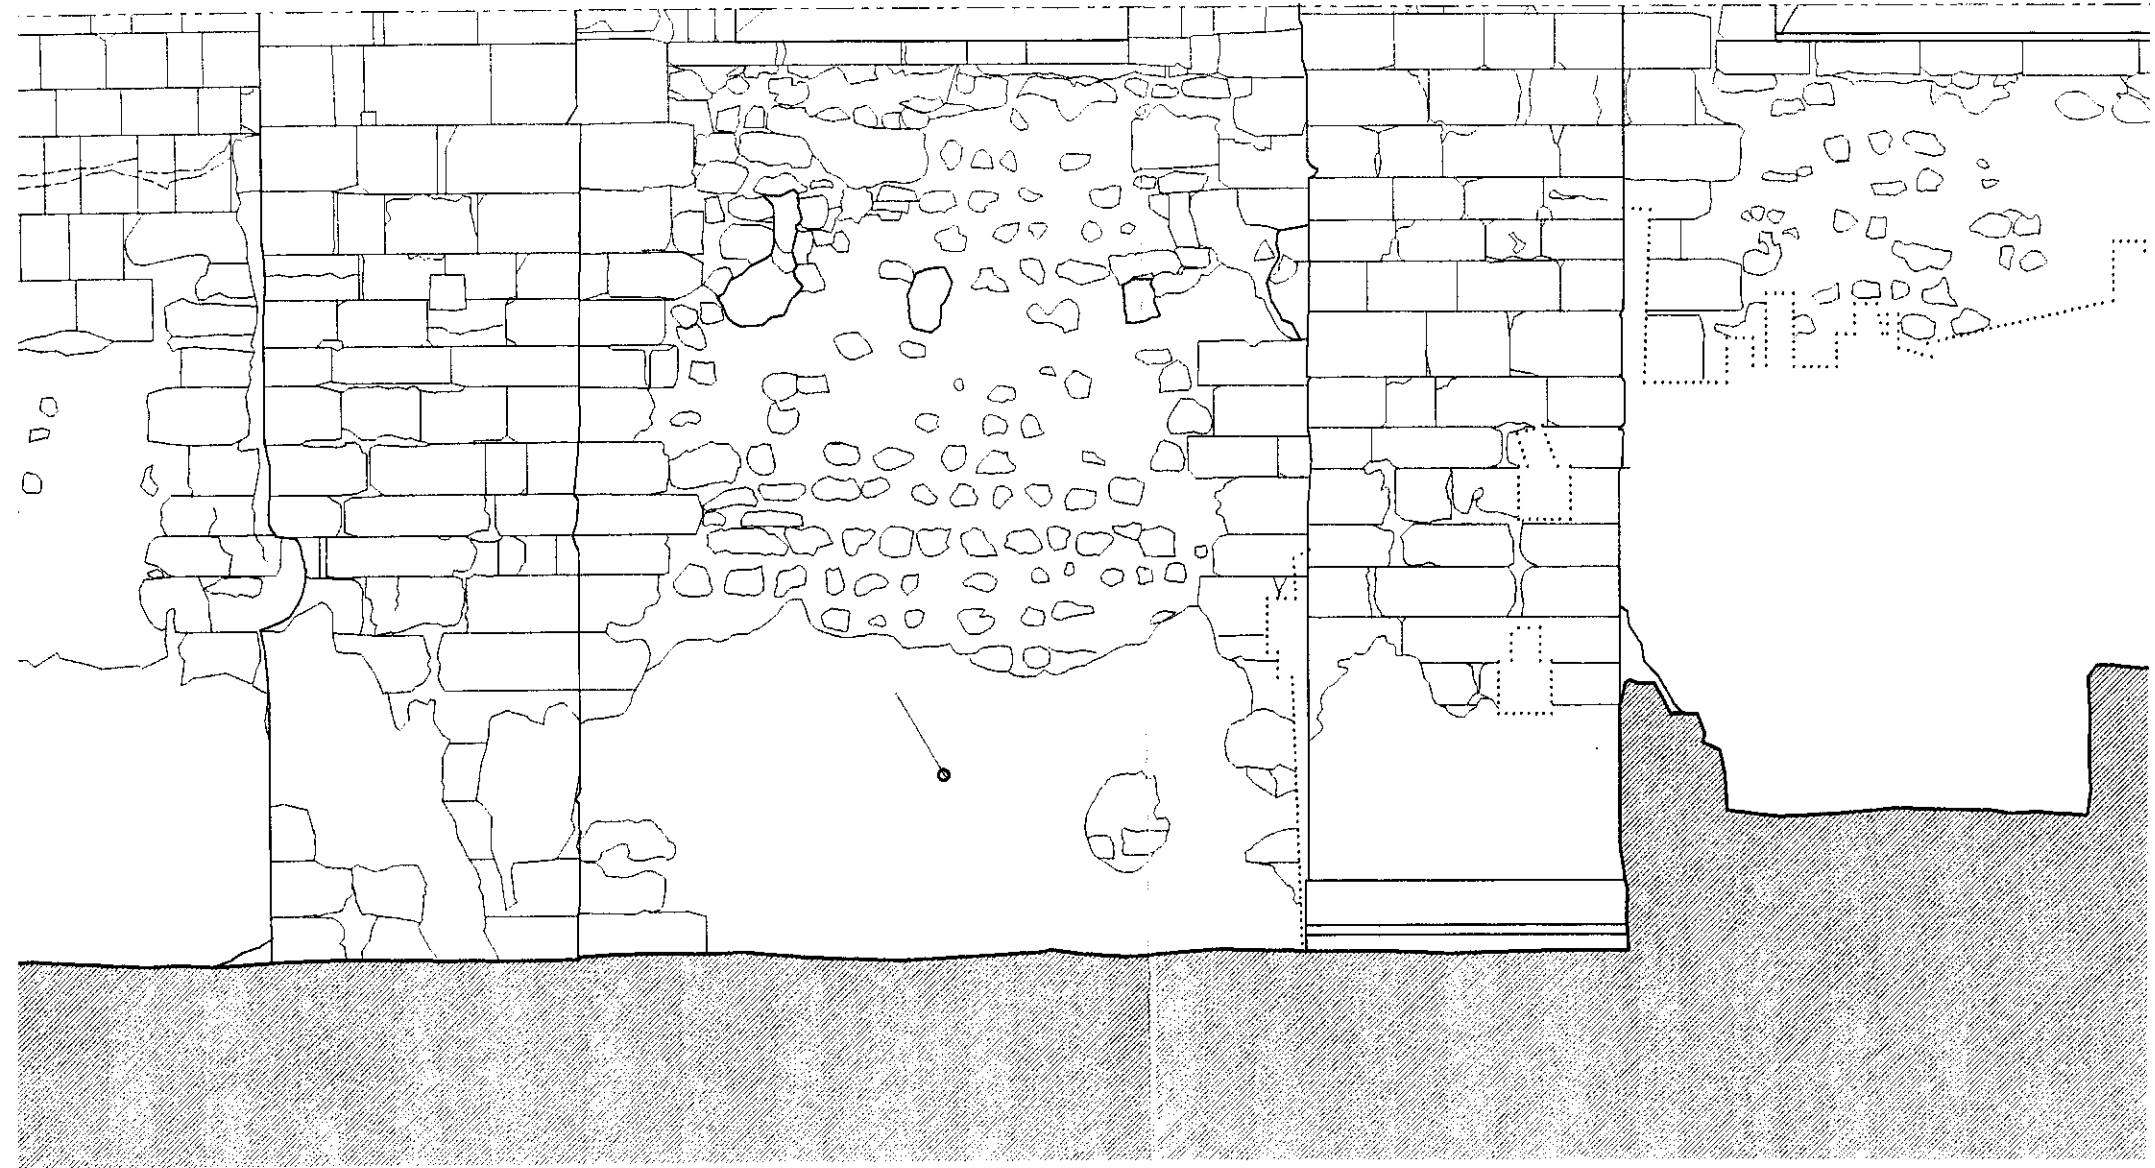


Topo Oeste

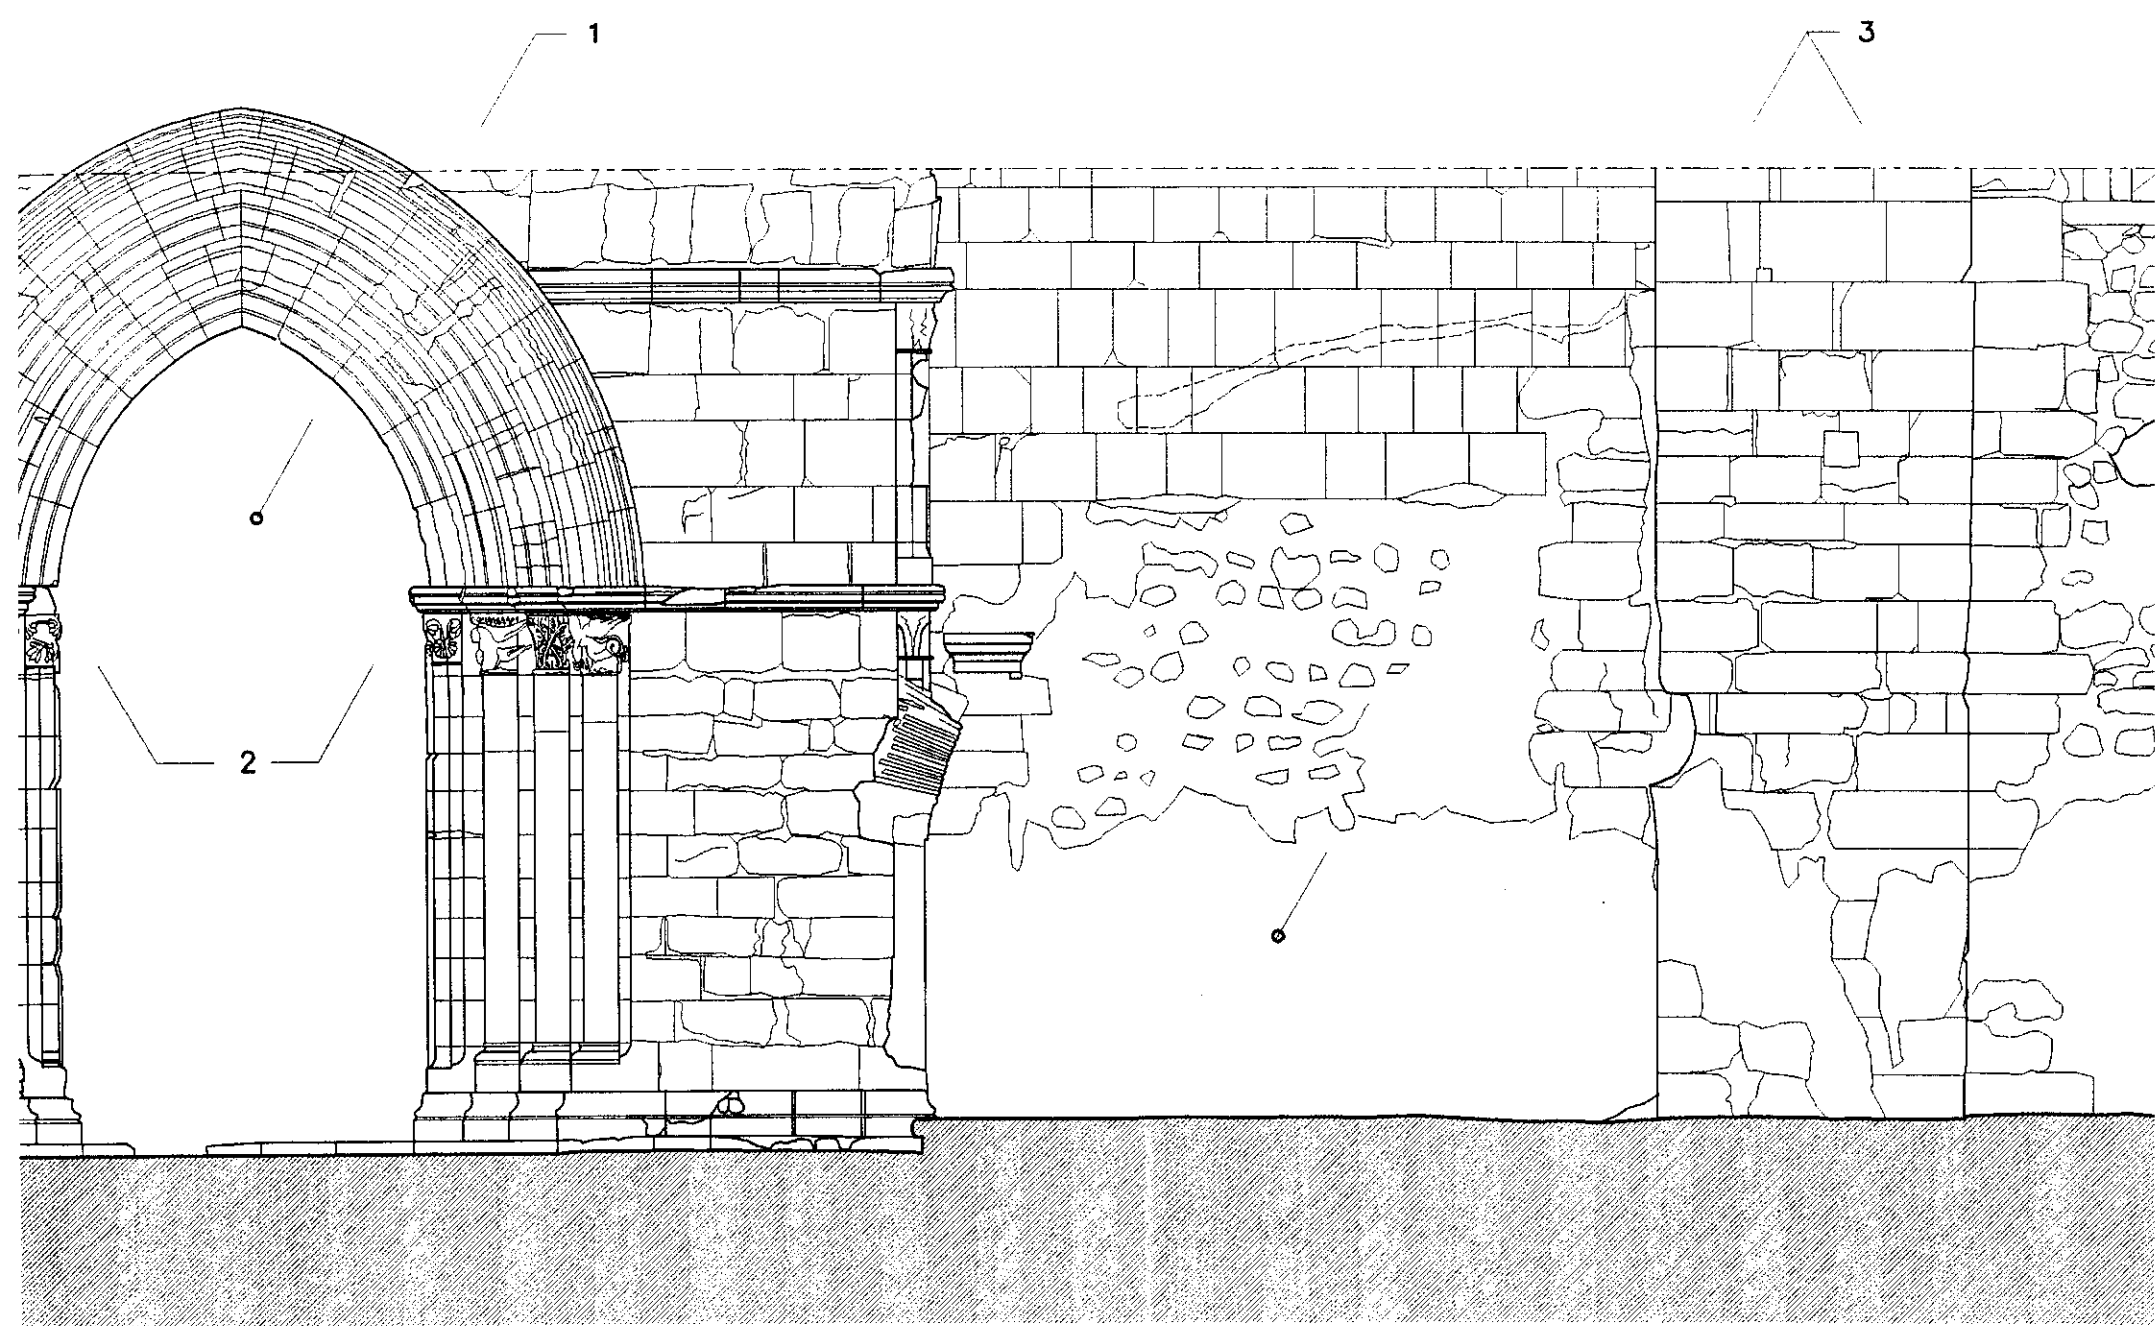


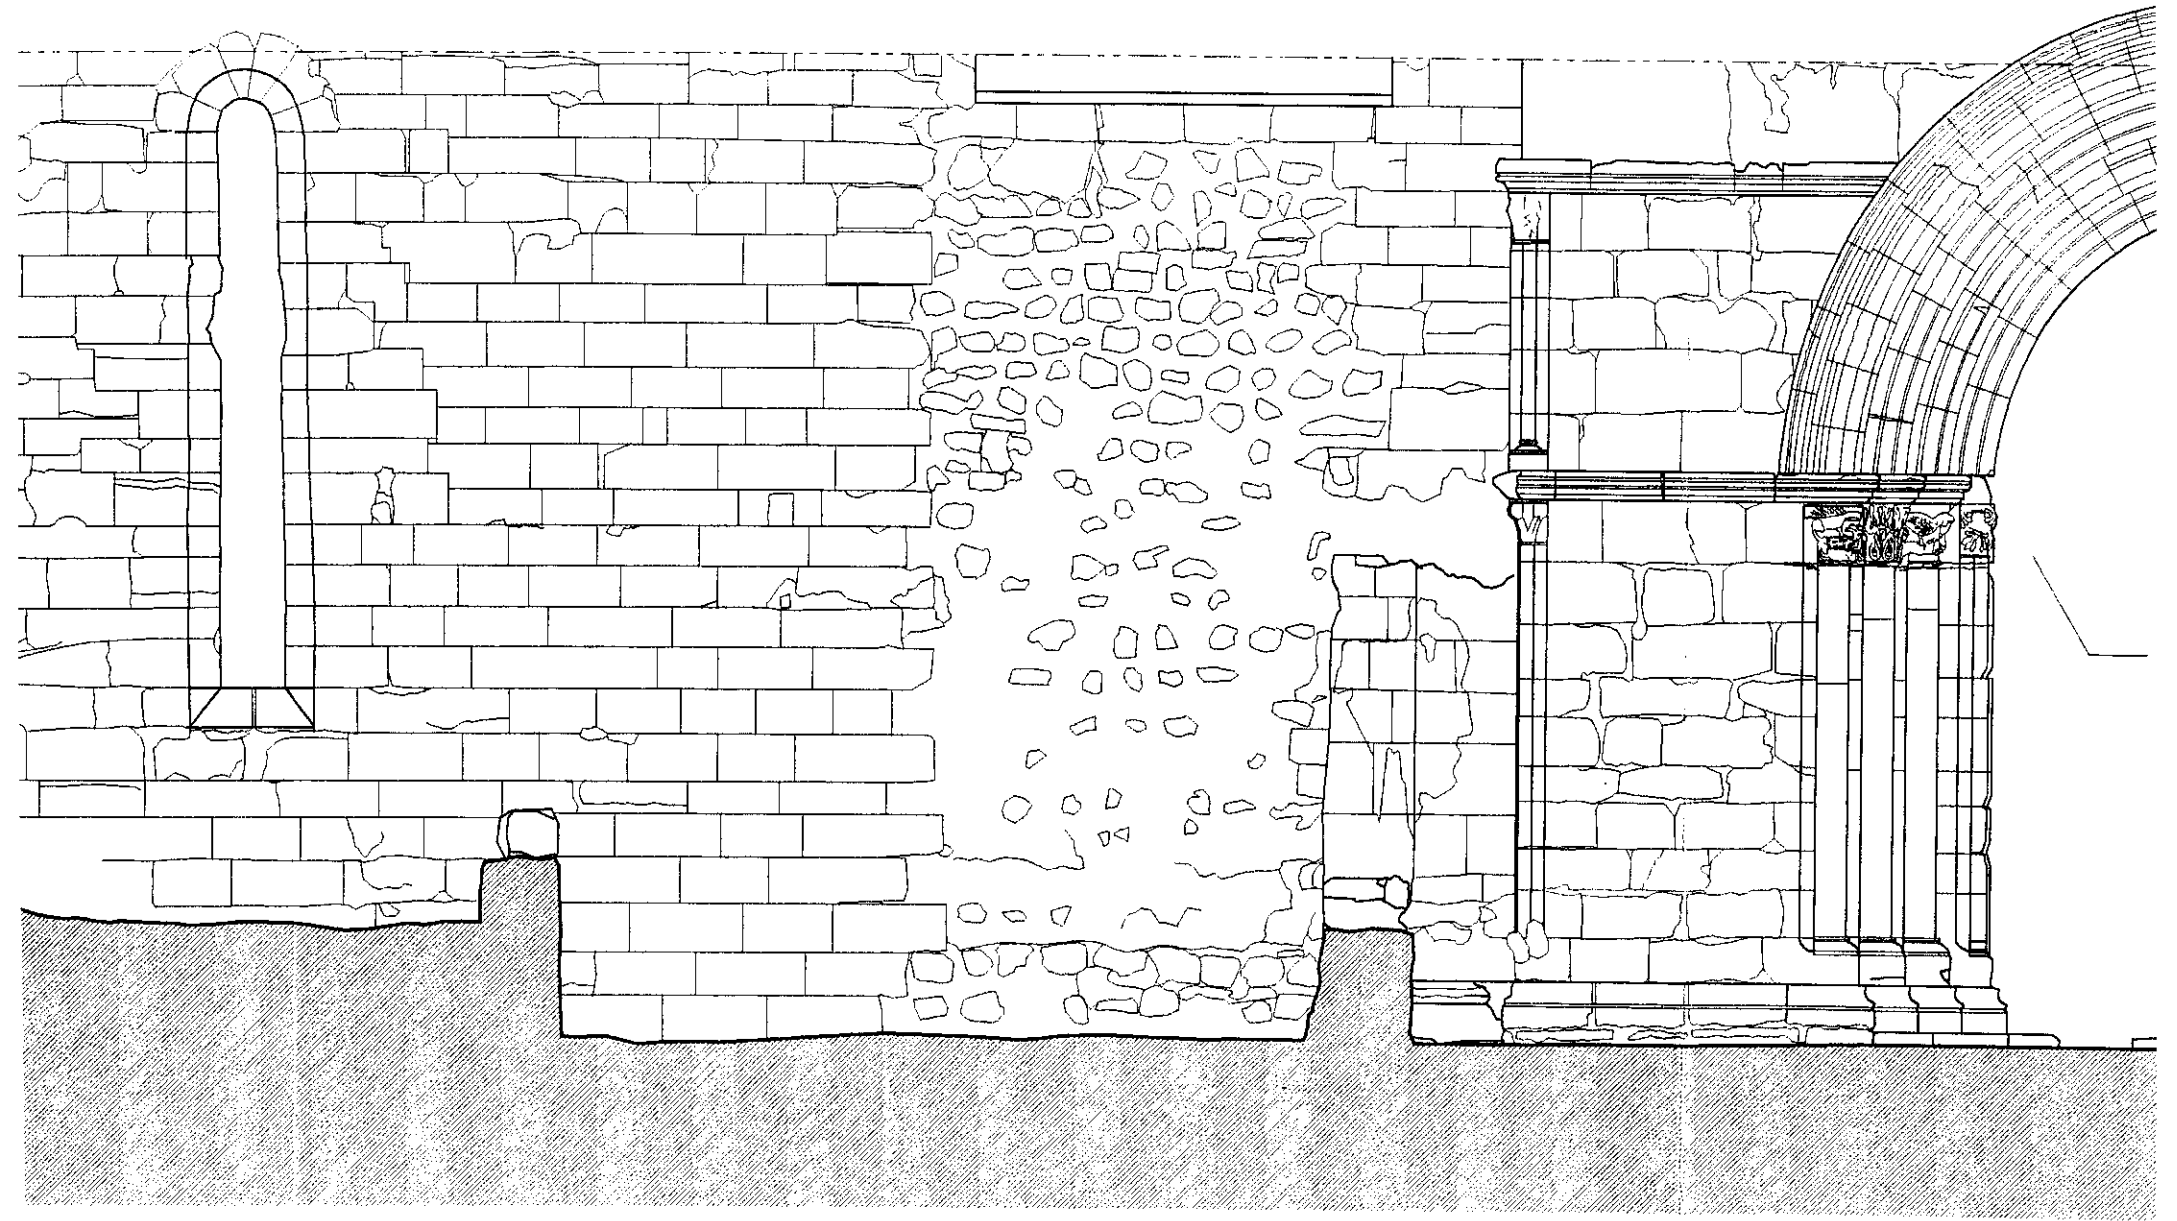


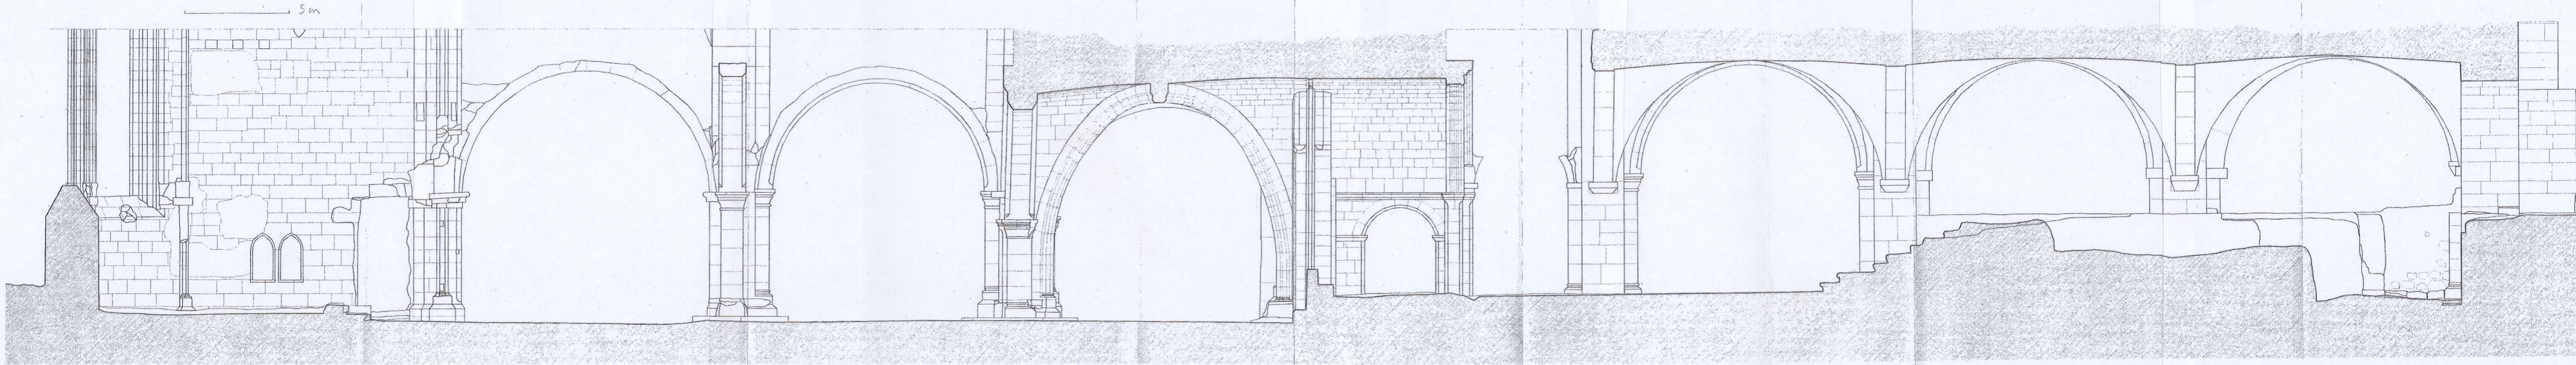

5m

CORTE LONGITUDINAL 3b-3b'

