




Alçado norte

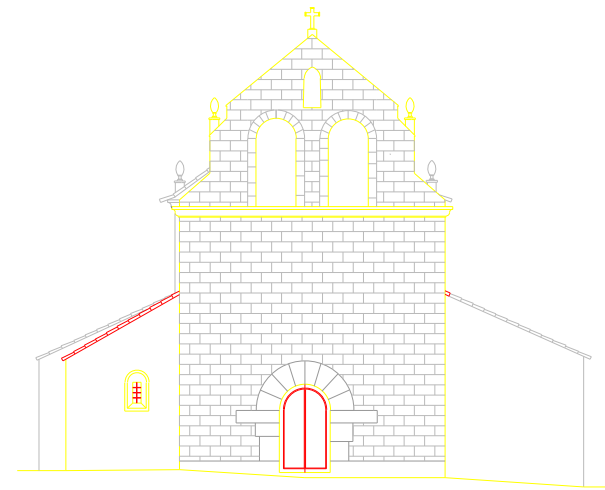

Alçado poente

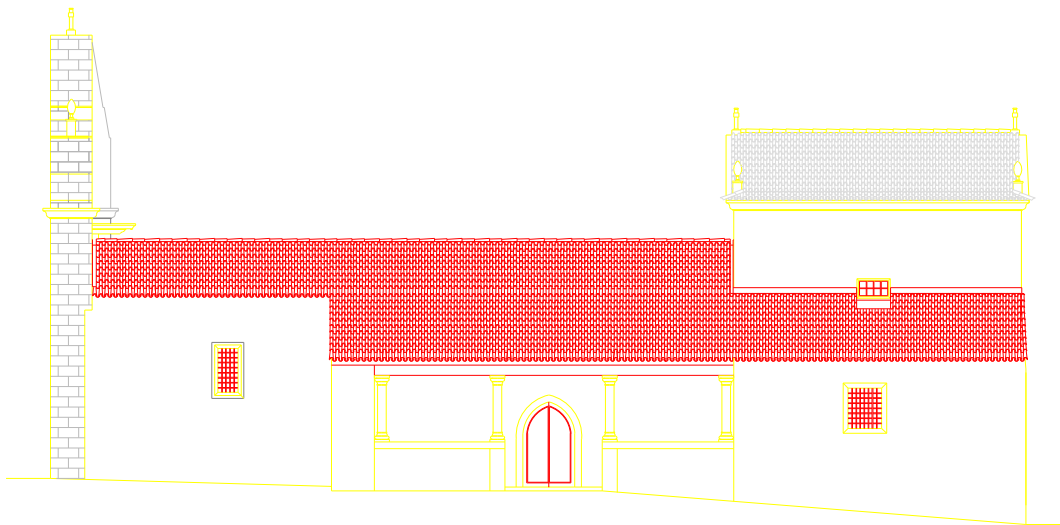


Alçado sul

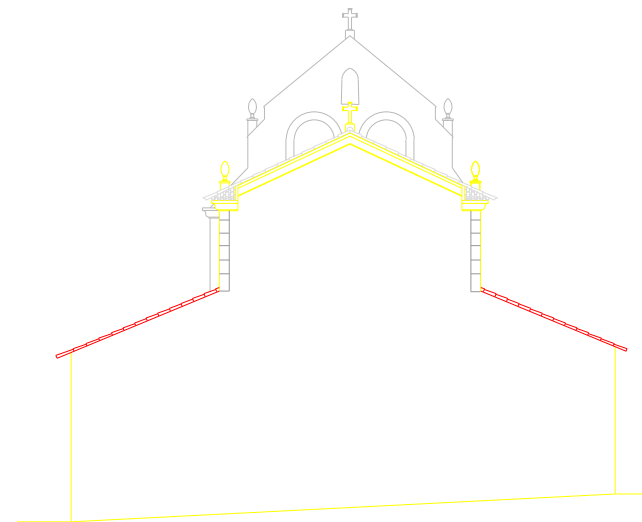


Alçado nascente

DIRECCAO GERAL DOS EDIFICIOS E MONUMENTOS NACIONAIS
DIRECCAO REGIONAL DOS EDIFICIOS E MONUMENTOS DO NORTE


Director	IGREJA DE IFANES / IGREJA DE SÃO MIGUEL	N.º de registo	0406060012
Local do bem	BRAGANÇA - MIRANDA DO DOURO - IFANES	N.º de pisos	5
Area	Obras de Conservação da Igreja - 1ª fase	Data	JULHO 2005
Interventor	Alçados	Escala	1:100

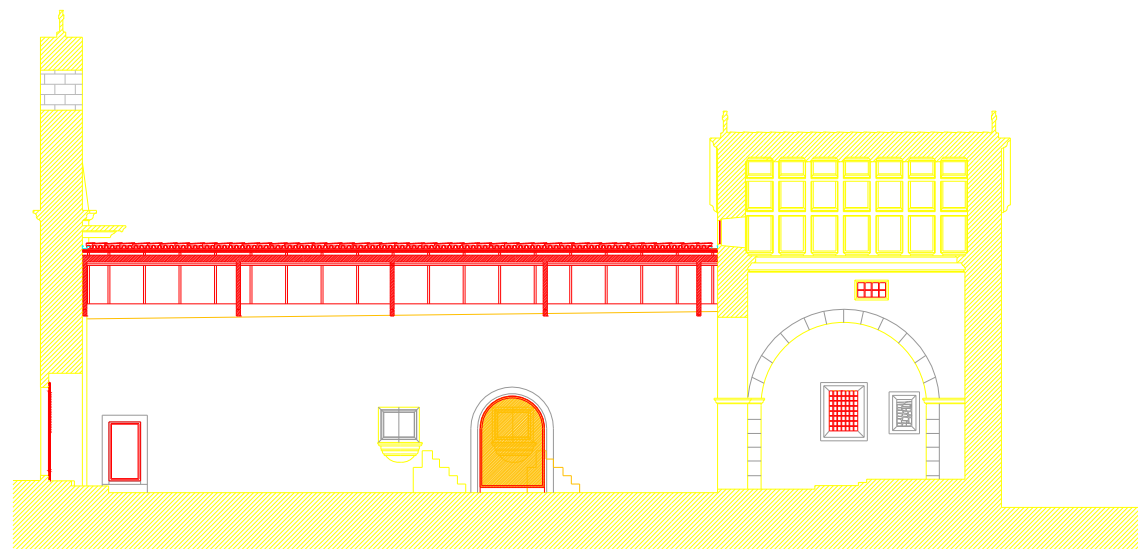


Corte 1 . 1

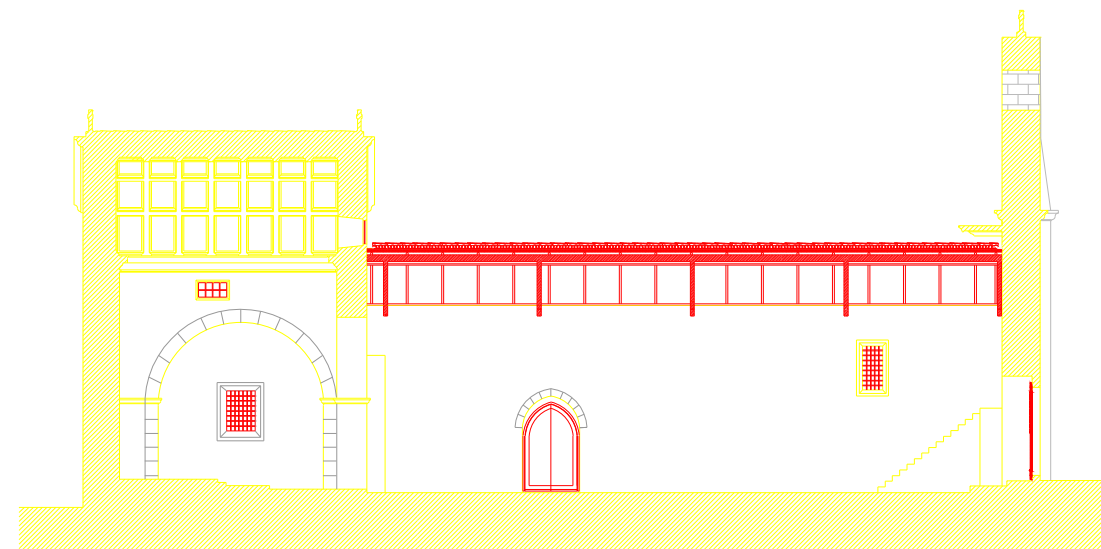


Corte 2 . 2

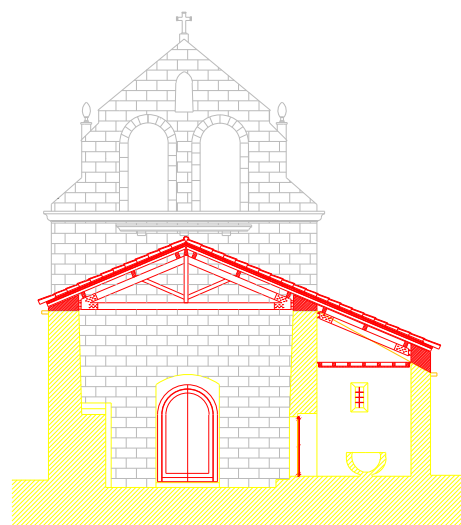


Corte 3 . 3

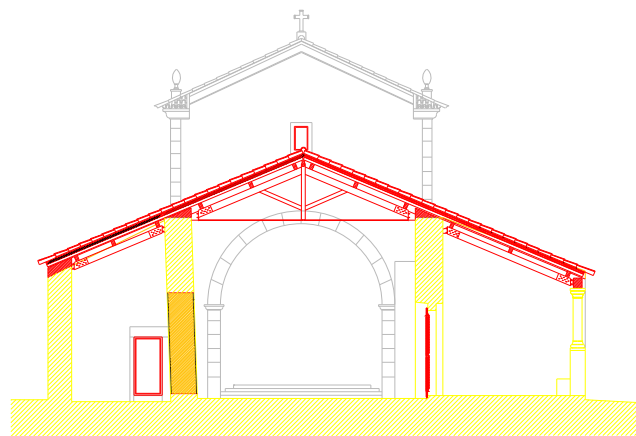

Corte 4 . 4

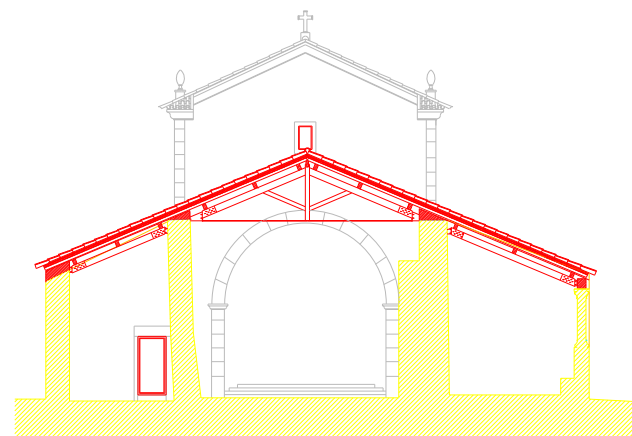

Corte 5 . 5

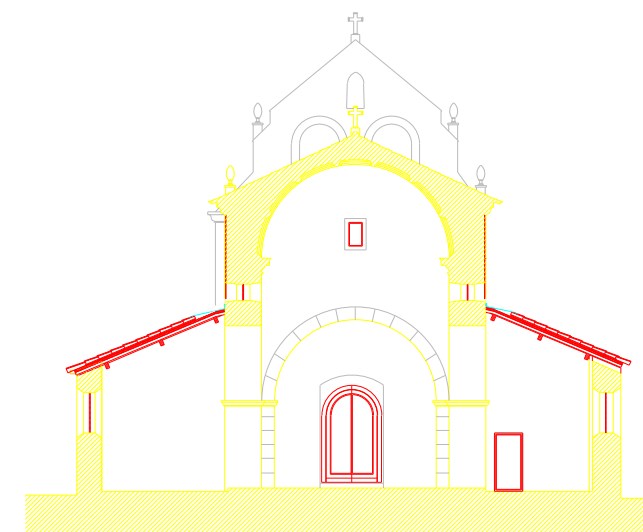


Corte 6 . 6


DIRECCAO GERAL DOS EDIFICIOS E MONUMENTOS NACIONAIS
DIRECCAO REGIONAL DOS EDIFICIOS E MONUMENTOS DO NORTE

Director:	IGREJA DE IFANES / IGREJA DE SÃO MIGUEL	N.º de Plano:	0406060012
Director de Serviço:	BRAGANÇA - MIRANDA DO DOURO - IFANES	N.º de Planta:	6
Área:	Obras de Conservação da Igreja - 1ª fase	Data:	JULHO 2005
Delineador:	Armando Martins	Titulo:	Cortes
		Escala:	1:100

RUFOS - cortes verticais

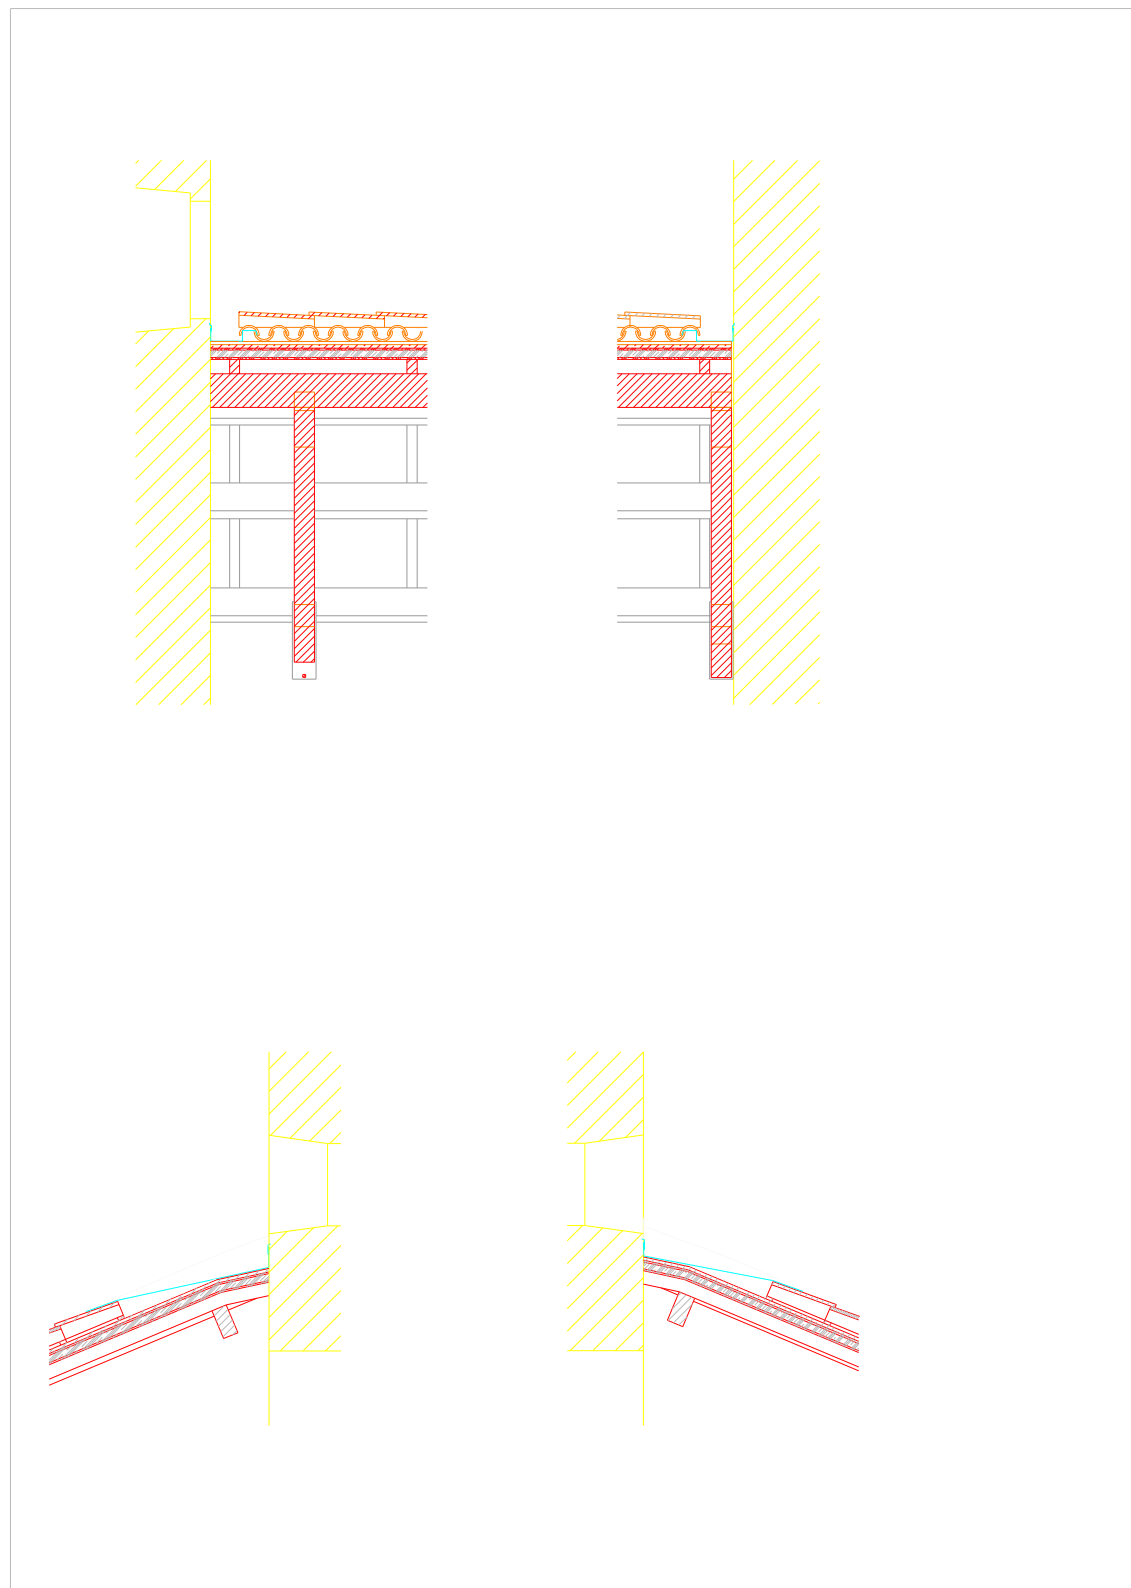

ALPENDRE- cortes verticais

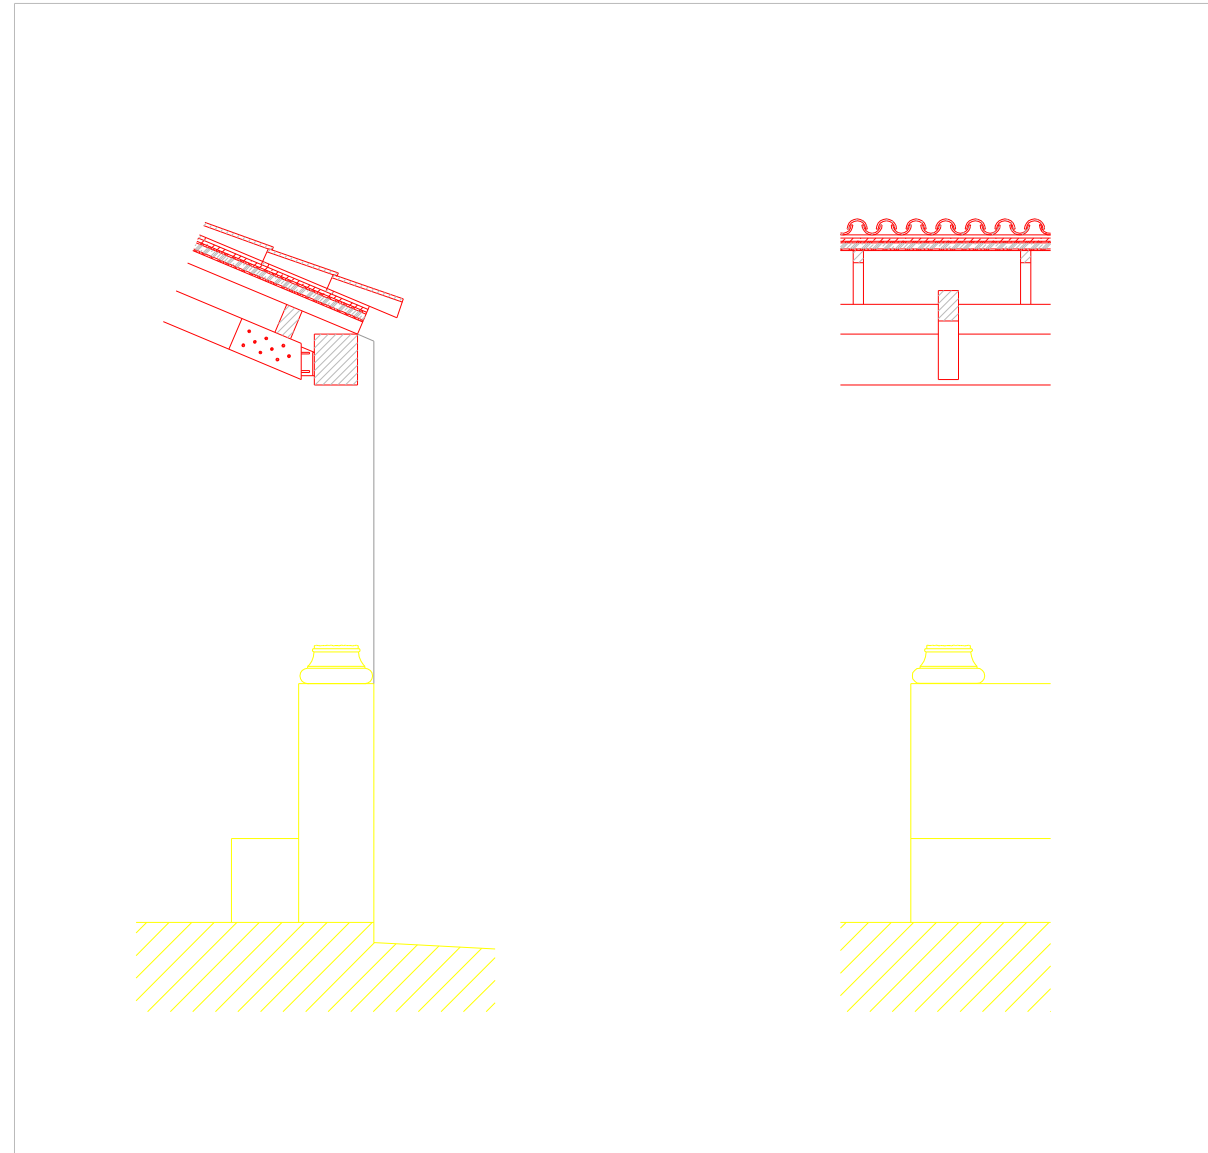


 cartão asfáltico ondulado


 isolamento térmico

DIRECCAO GERAL DOS EDIFICIOS E MONUMENTOS NACIONAIS
DIRECCAO REGIONAL DOS EDIFICIOS E MONUMENTOS DO NORTE


Direcção	IGREJA DE IFANES / IGREJA DE SÃO MIGUEL	N.º de Processo	0406060012
Unidade de Trabalho	BRAGANÇA - MIRANDA DO DOURO - IFANES	N.º de Planta	9
Arquiteto	Obras de Conservação da Igreja - 1ª fase	Data	JULHO 2005
Supervisor	Plomeneiros	Escala	1:20
Assinatura			

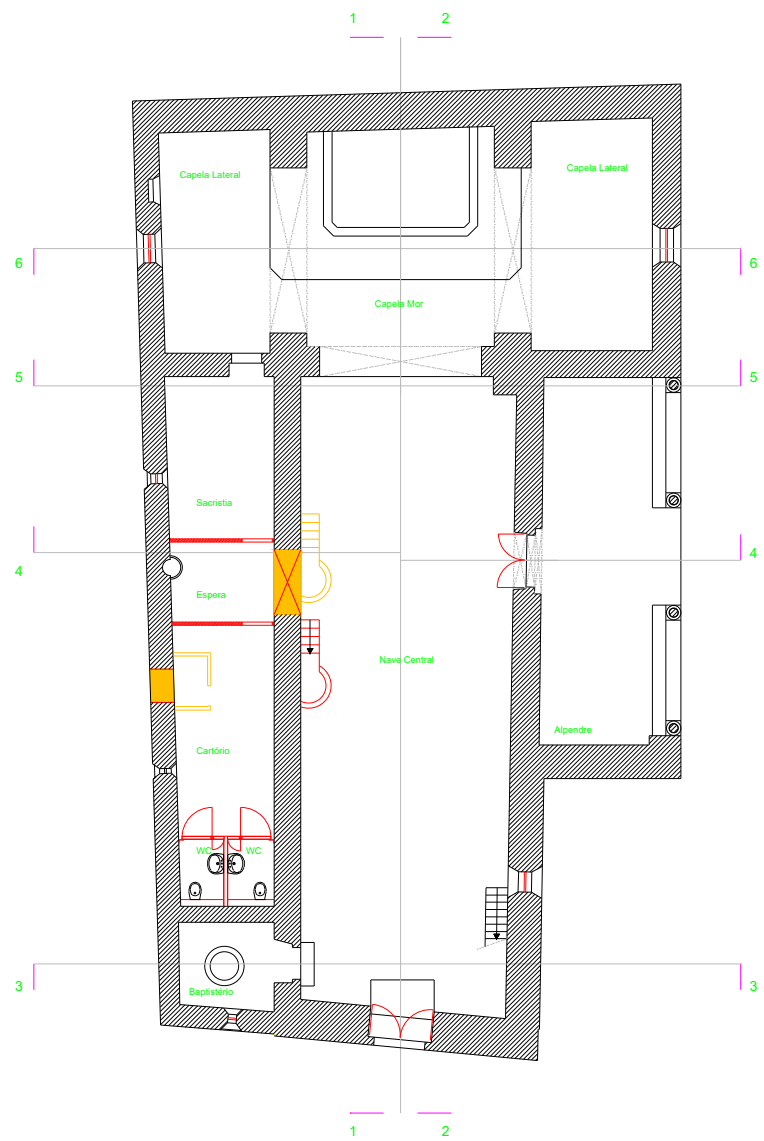

Planta nível térreo

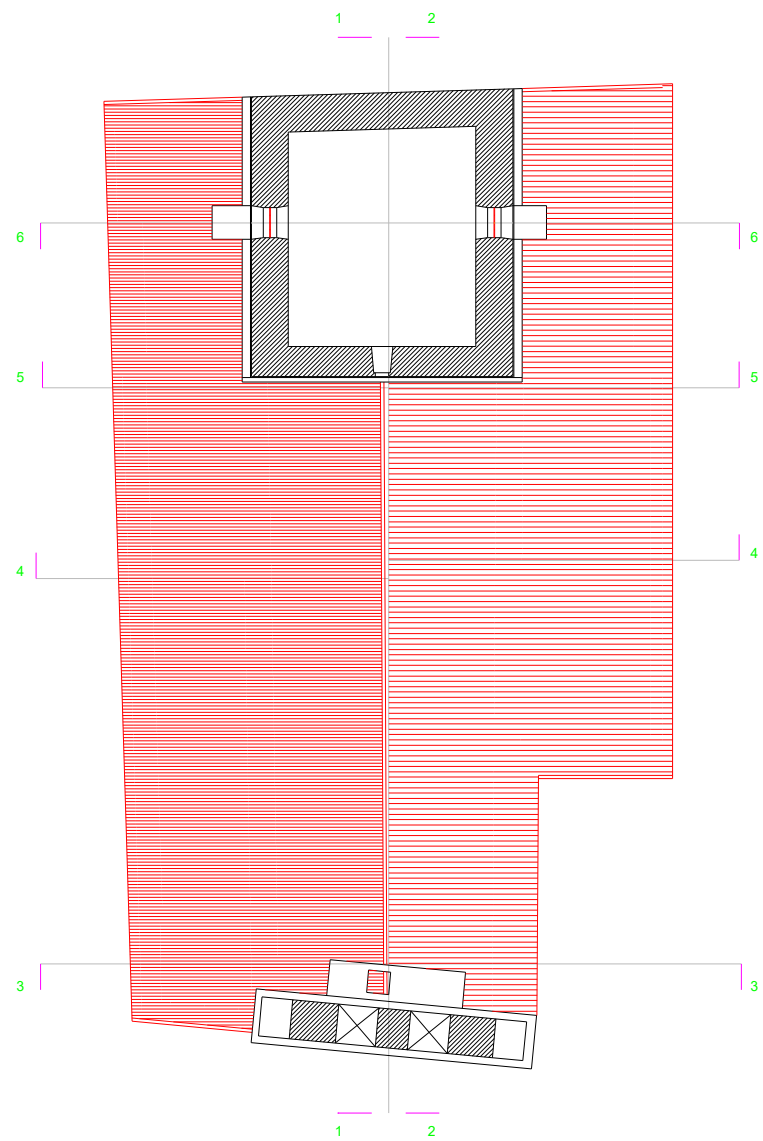

Planta nível das frestas da Capela-mor

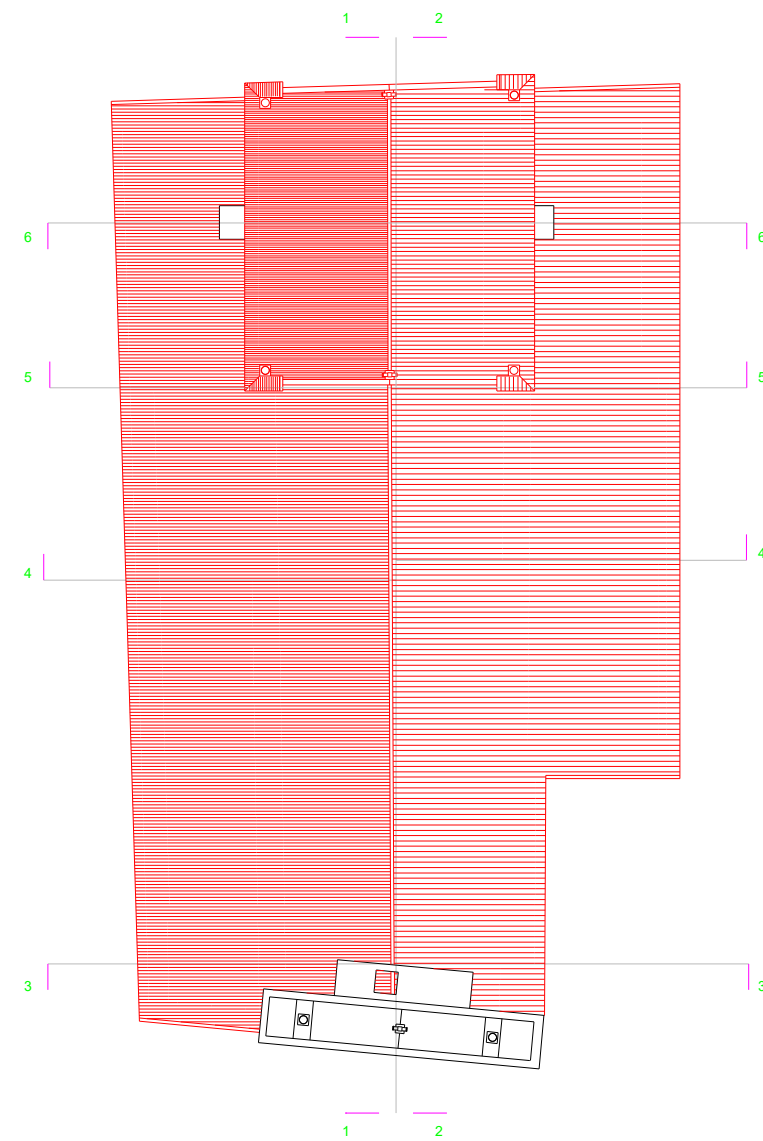

Planta da cobertura

DIRECCAO GERAL DOS EDIFICIOS E MONUMENTOS NACIONAIS
 DIRECCAO REGIONAL DOS EDIFICIOS E MONUMENTOS DO NORTE

Director:	IGREJA DE IFANES / IGREJA DE SÃO MIGUEL	N.º de obra:	0406060012
Director de Estudo:	BRAGANÇA - MIRANDA DO DOURO - IFANES	N.º de plantas:	4
Arquiteto:	Obras de Conservação da Igreja - 1ª fase	Data:	JULHO 2005
Desenhador:	Alameda Martins	Plano:	Plantas
		Escala:	1:100