


41-3348

Cota 2871

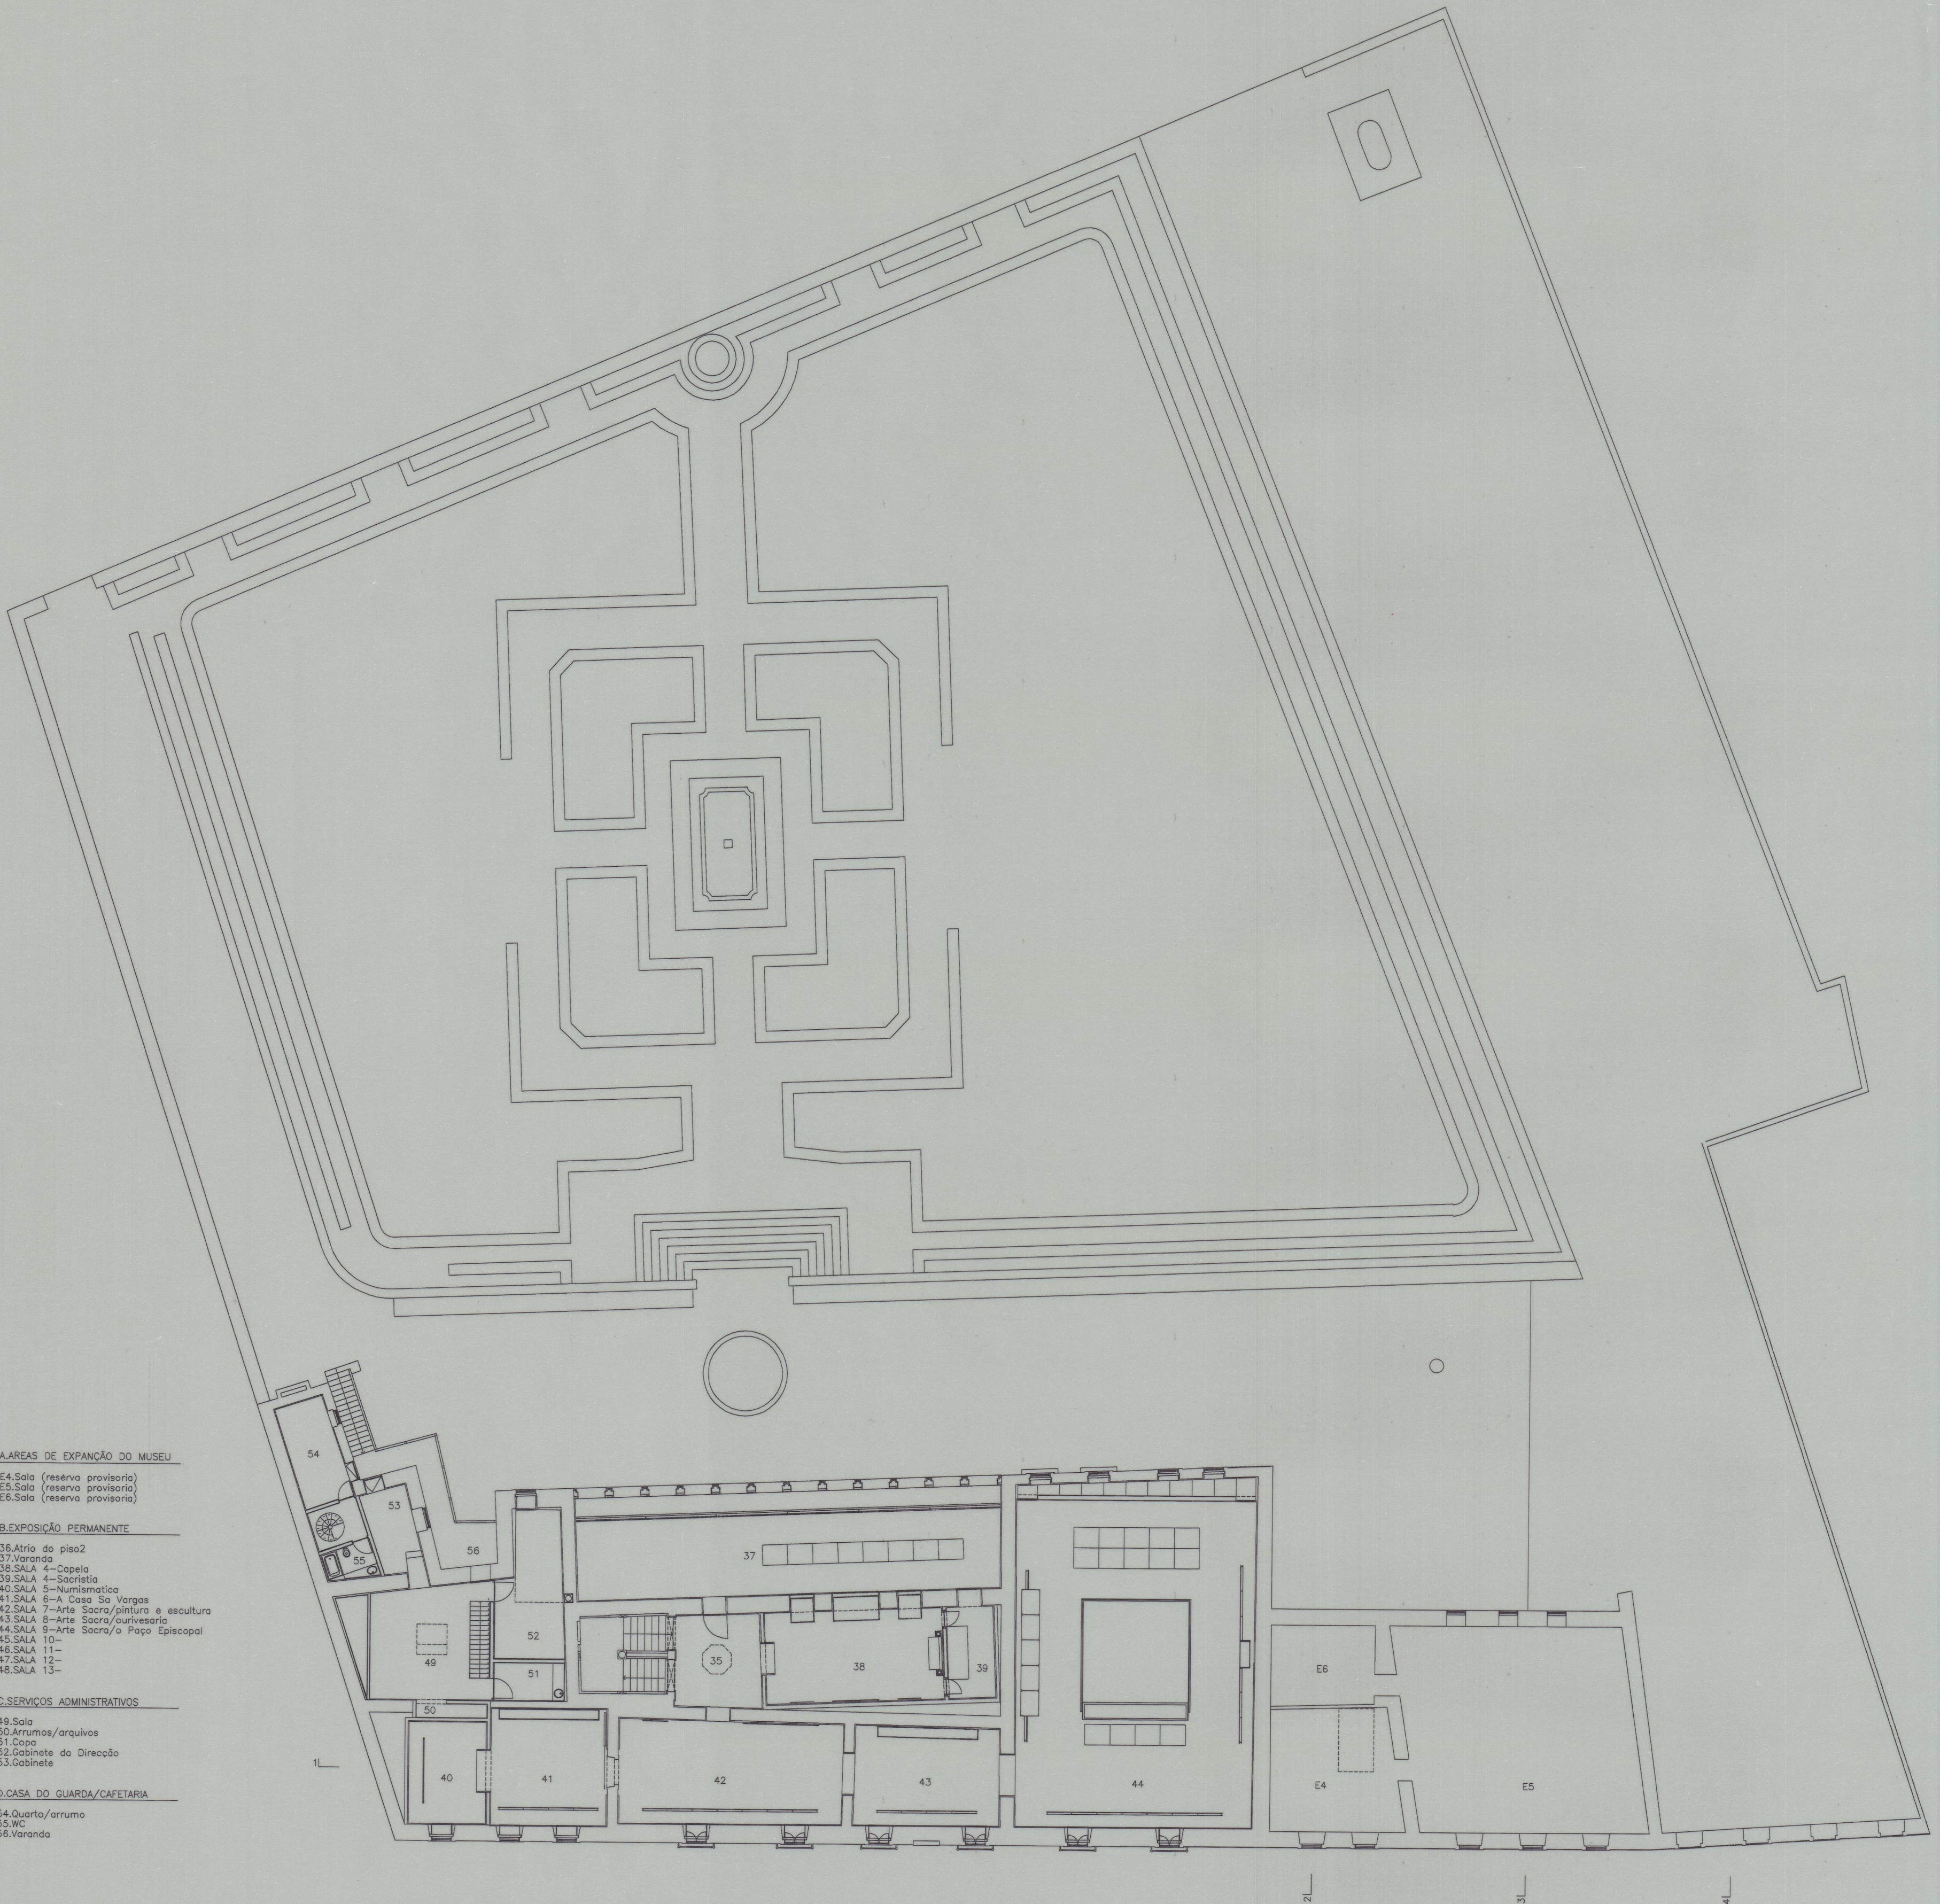

A.ÁREAS DE EXPANSÃO DO MUSEU

- E4.Sala (reserva provisória)
- E5.Sala (reserva provisória)
- E6.Sala (reserva provisória)

B.EXPOSIÇÃO PERMANENTE

- 36.Atrio do piso2
- 37.Varanda
- 38.SALA 4-Capela
- 39.SALA 4-Sacristia
- 40.SALA 5-Numismática
- 41.SALA 6-A Casa São Vargas
- 42.SALA 7-Arte Sacra/pintura e escultura
- 43.SALA 8-Arte Sacra/ourivesaria
- 44.SALA 9-Arte Sacra/o Paço Episcopal
- 45.SALA 10-
- 46.SALA 11-
- 47.SALA 12-
- 48.SALA 13-

C.SERVÍÇOS ADMINISTRATIVOS

- 49.Sala
- 50.Arquivos/arquivos
- 51.Copa
- 52.Gabinete da Direcção
- 53.Gabinete

D.CASA DO GUARDA/CAFETARIA

- 54.Quarto/arrumo
- 55.WC
- 56.Varanda



3
 Trabalho: 05.31
 Direcção: DESENHOS/ARQ/2P
 Projecto: 1/200E
 Data: FEVEREIRO 1996
 A 11.00

INSTITUTO PORTUGUÊS DE MUSEUS - MUSEU DO ABADE DE BAÇAL - BRAGANÇA		Data	2/96
ANTE-PROJECTO - AMPLIAÇÃO DO MUSEU		Esc.	1/200
EXISTENTE - PLANTA DO PISO 2	Proj.	Arq.	MAB2/AP/P200E 95.31
A. PORTUGAL & M. M. REIS, ARQUITECTOS E ASSOCIADOS, LDA. RUA ANTÓNIO GRANJO, 108 4300 PORTO Tel(02)5102352 Fax(02)5102358			