
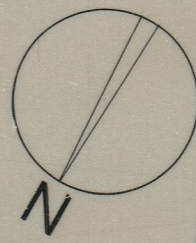


41-7129

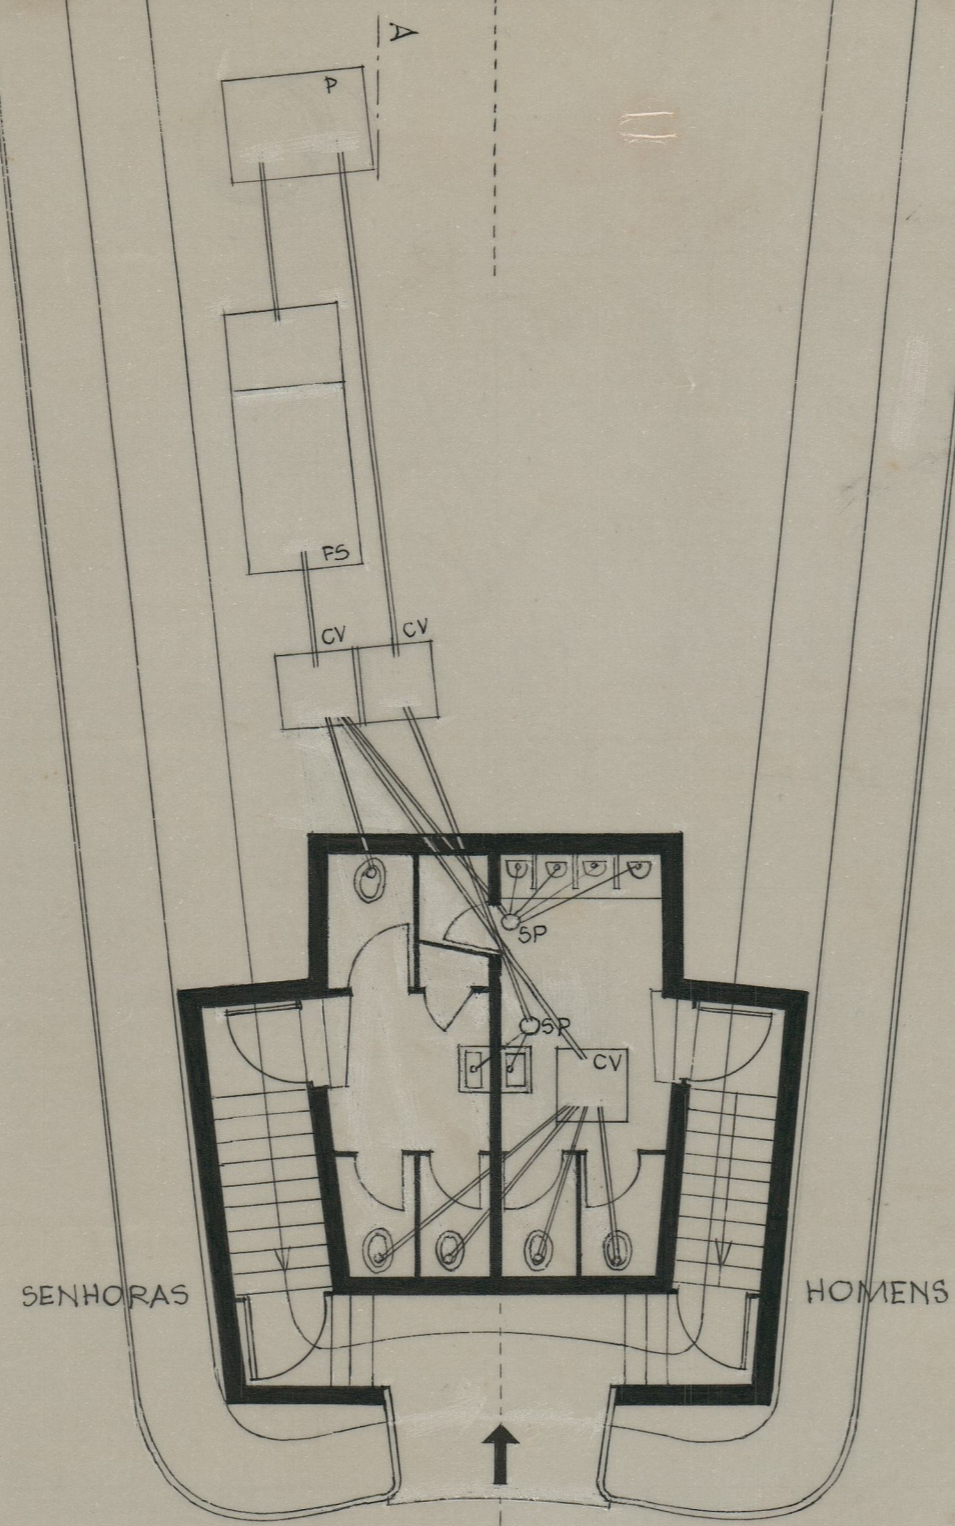

CÂMARA MUNICIPAL DE LOUSADA  
 SANITARIOS PÚBLICOS  
 PRAÇA DA REPÚBLICA  
 VILA LOUSADA  
 PLANTA ESC 1/100  
 ARQTO *Fernão Cambas*