




Cota 585  
C.S. 456852

1/100-1/1


Citânia Santa Luzia

16.09.31.


Alçado Lat. Esquerdo

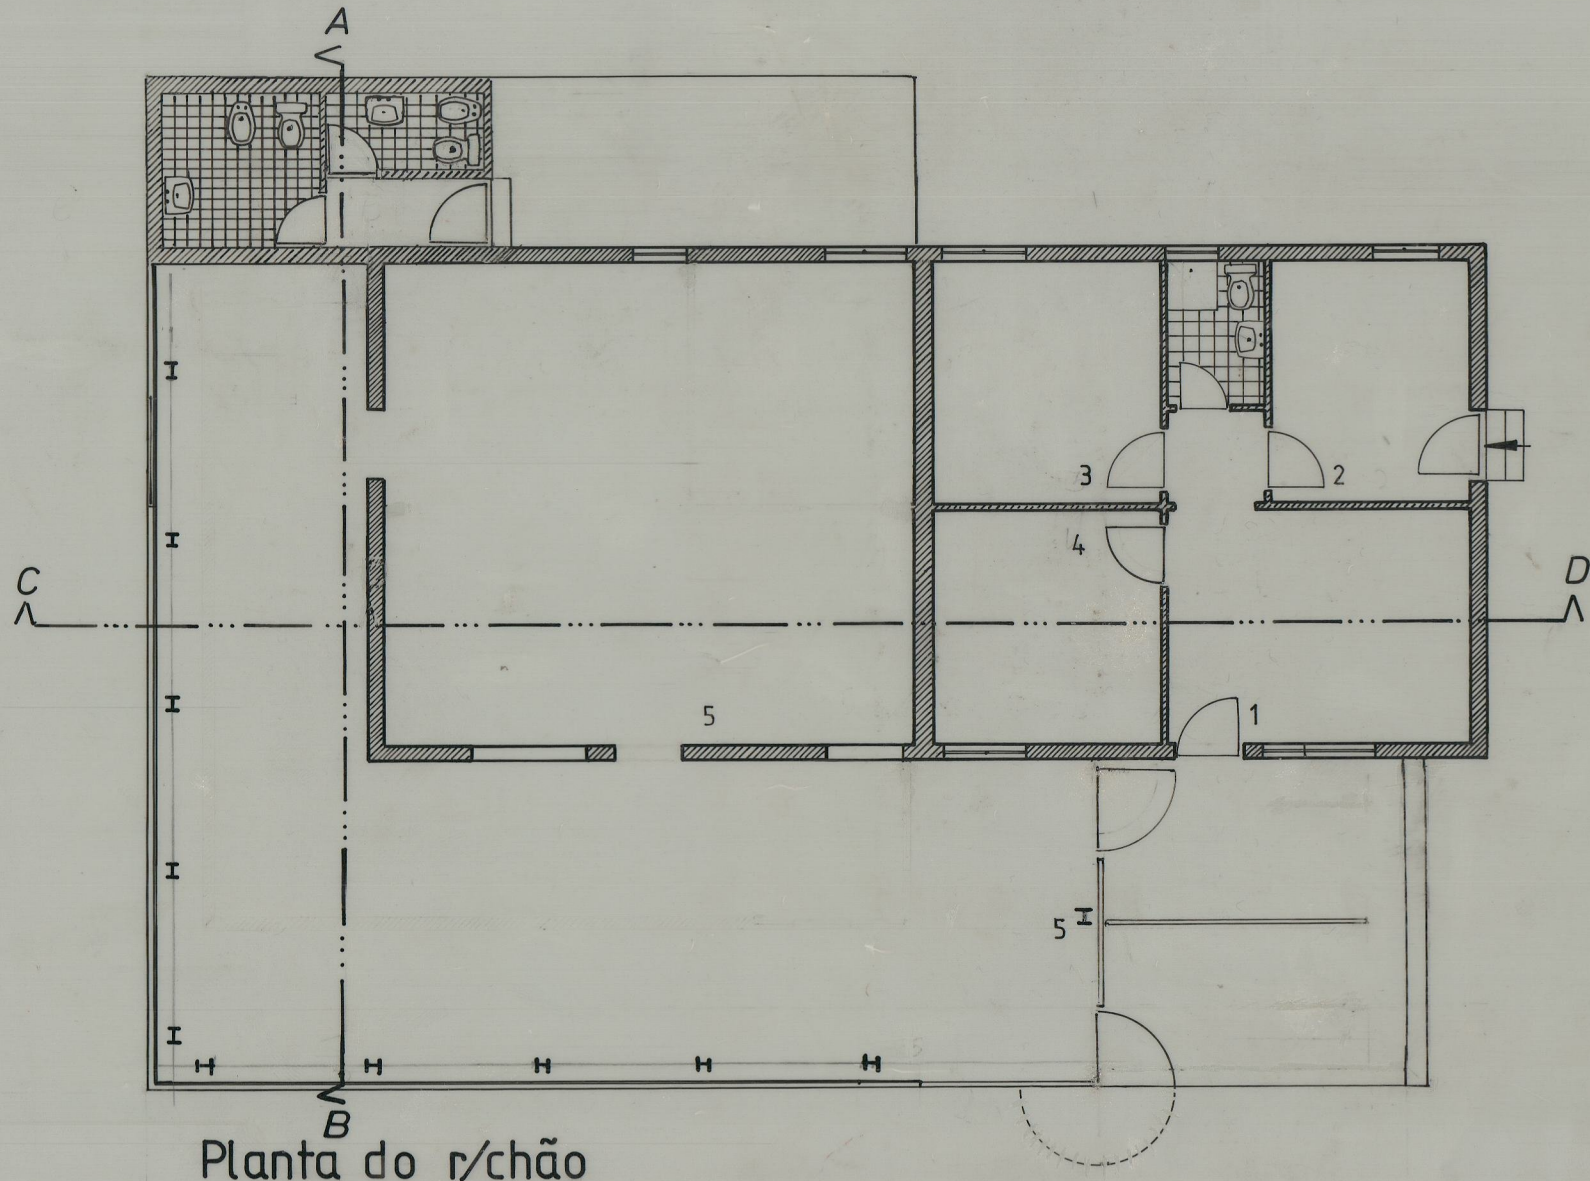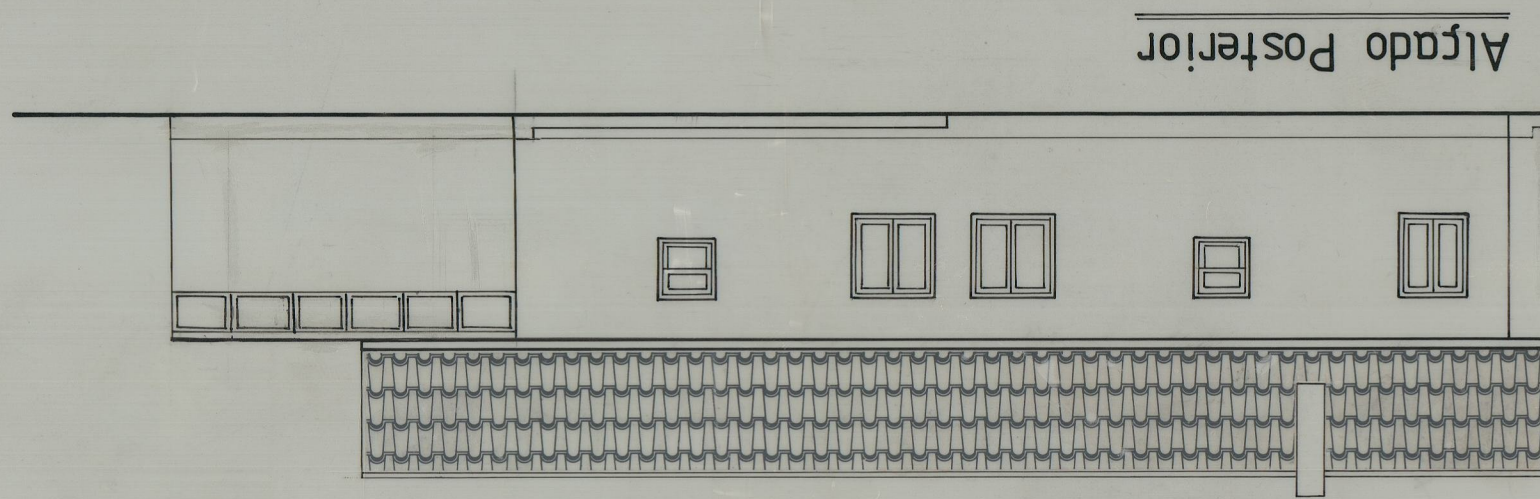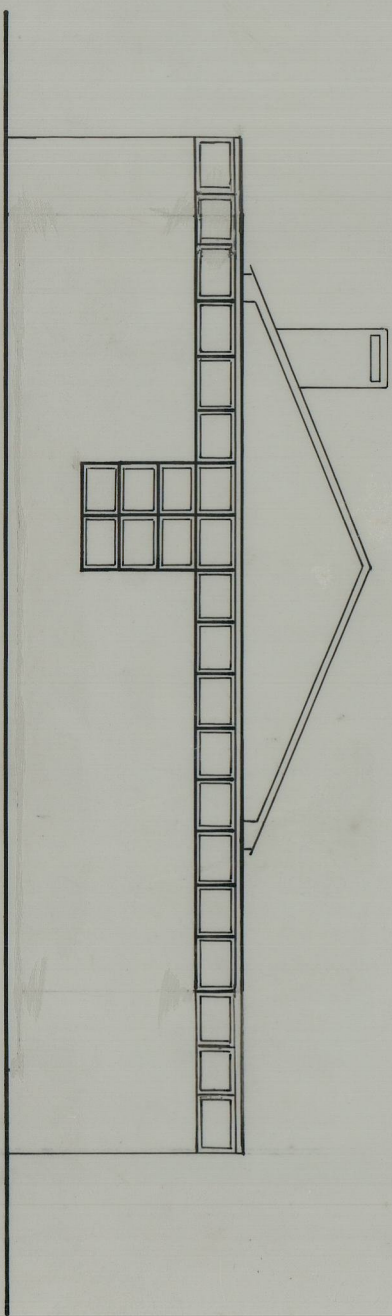

Planta do 1º/ção

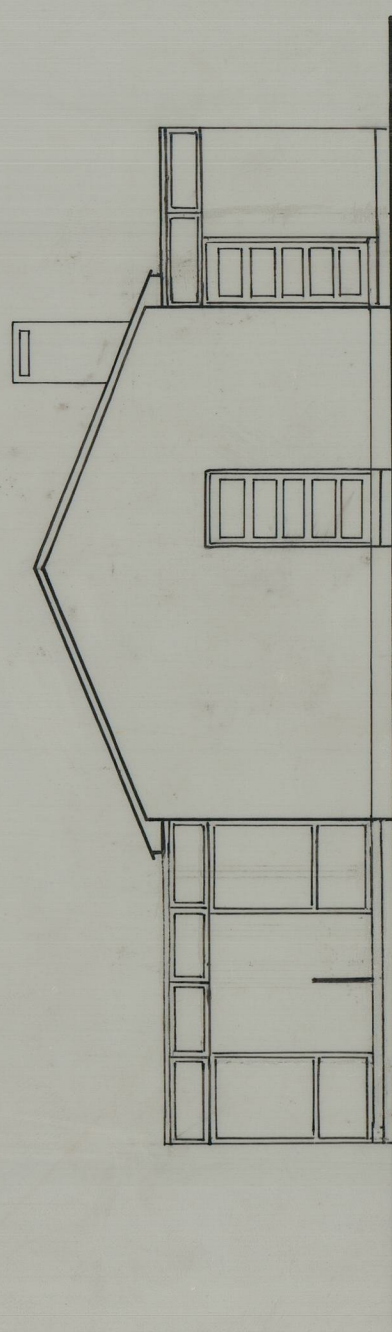

Alçado Lat. Direito

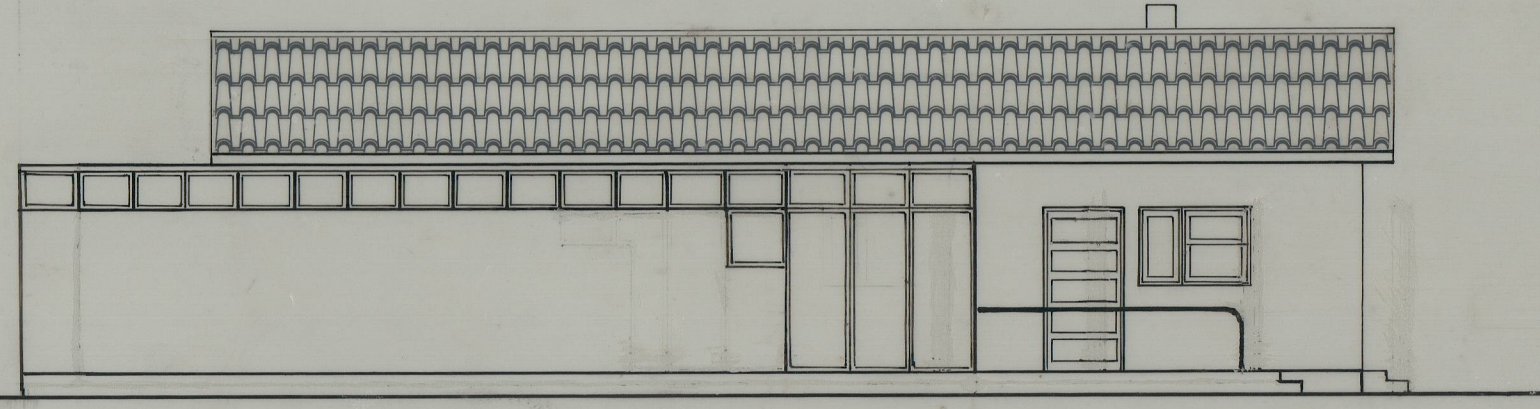

Alçado Principal

- Legenda:
- 1 - depósito
  - 2 - cozinha
  - 3 - quarto
  - 4 - apoio e vendas
  - 5 - exposição

Citânia  
Sta Luzia — Viana do Castelo

Plantas e Alçados

Escala 1:100

Desenho:

1