



41-7213

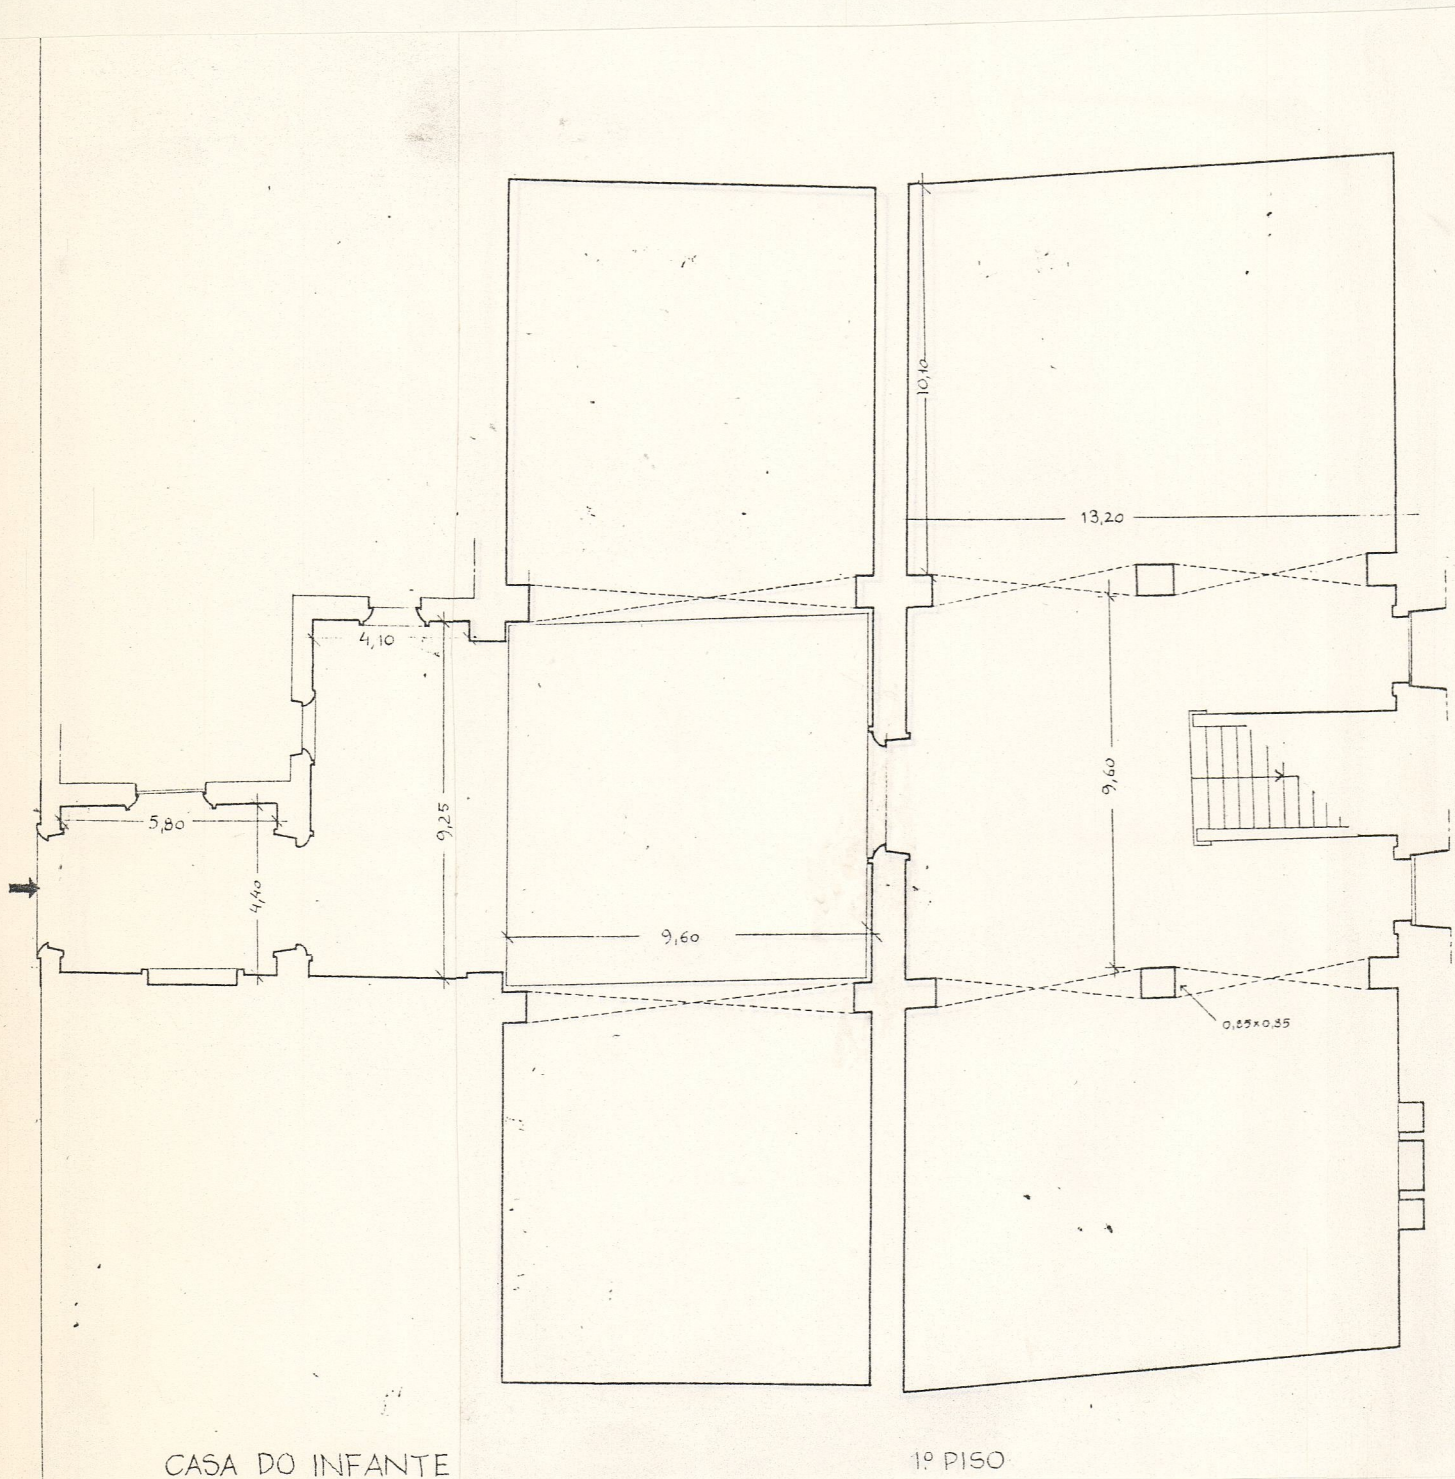

CASA DO INFANTE

1º PISO

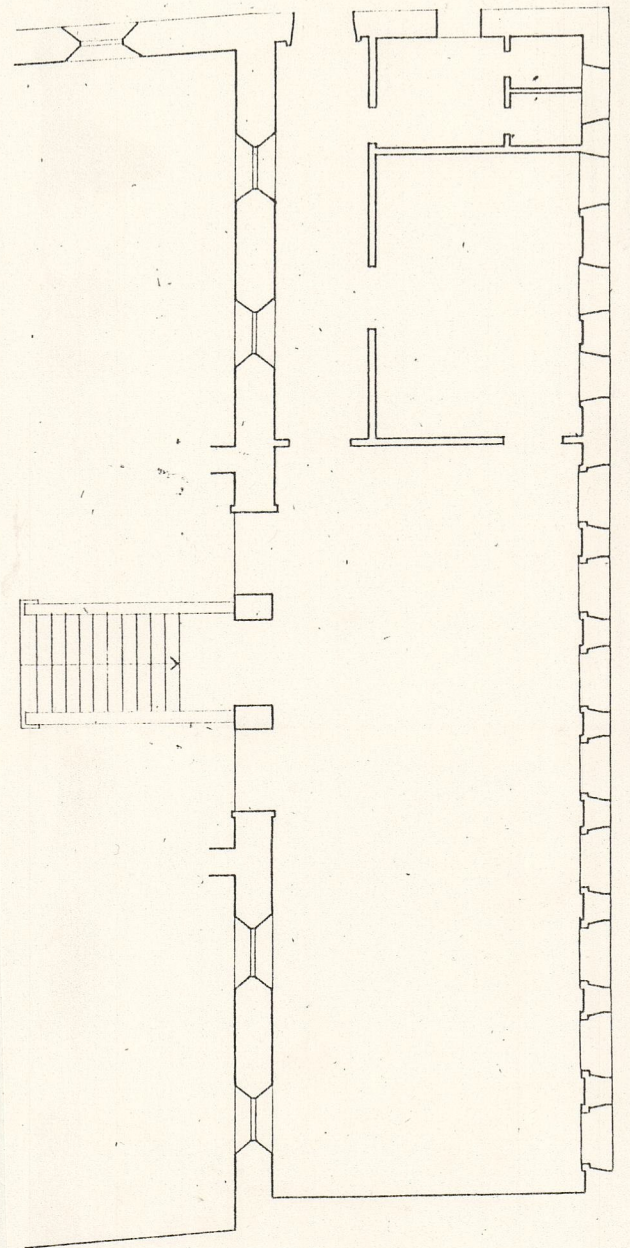

2º PISO