


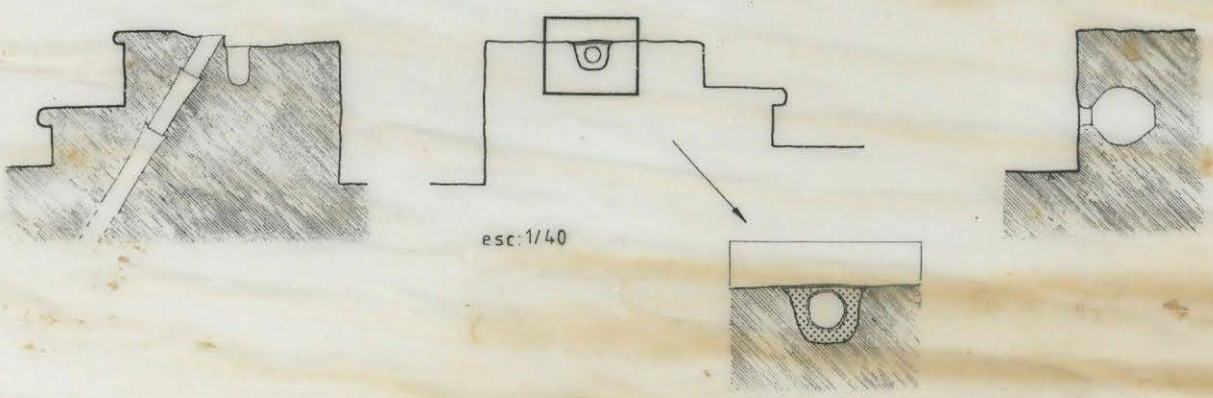


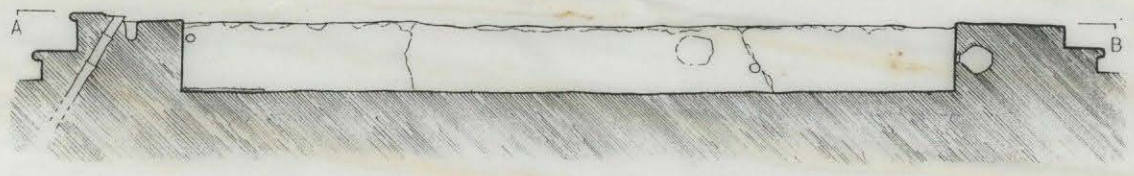

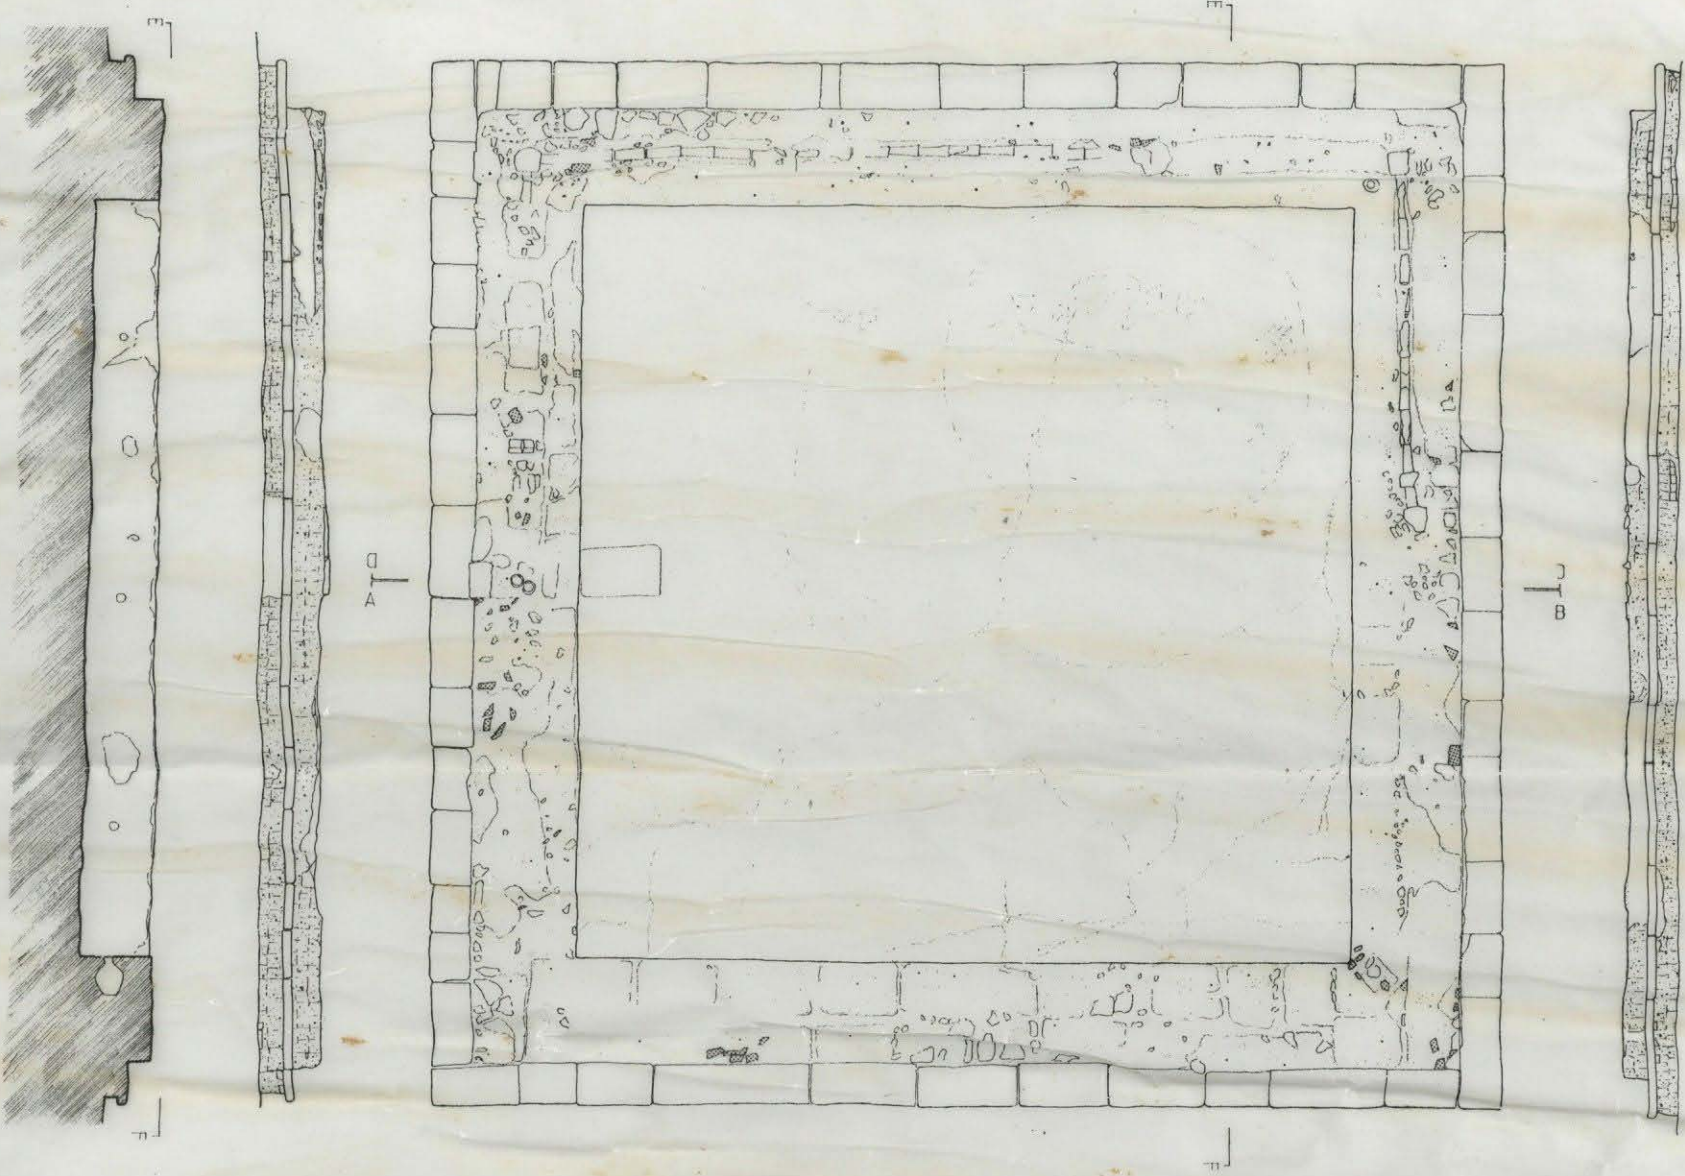


0 2 m

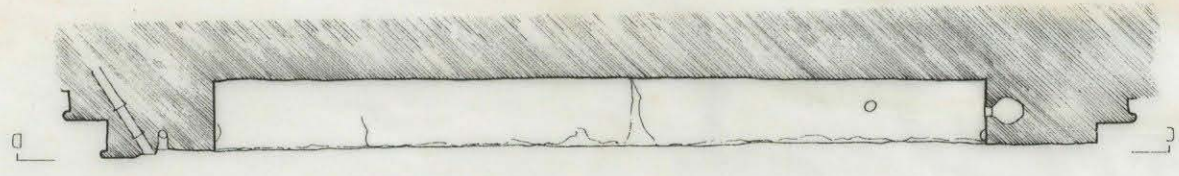

-  - Argamassa
-  - Cerâmica de construção
-  - Terra

Tanque

SCV 98
Des: <i>[Signature]</i>
Município: <i>[Signature]</i>