



Nota: A informação a tracejado relativa ao interior da cobertura foi recolhida por observação directa do interior da cobertura da nave lateral Norte, realizada no dia 2009-11-25, sendo as medidas aproximadas.

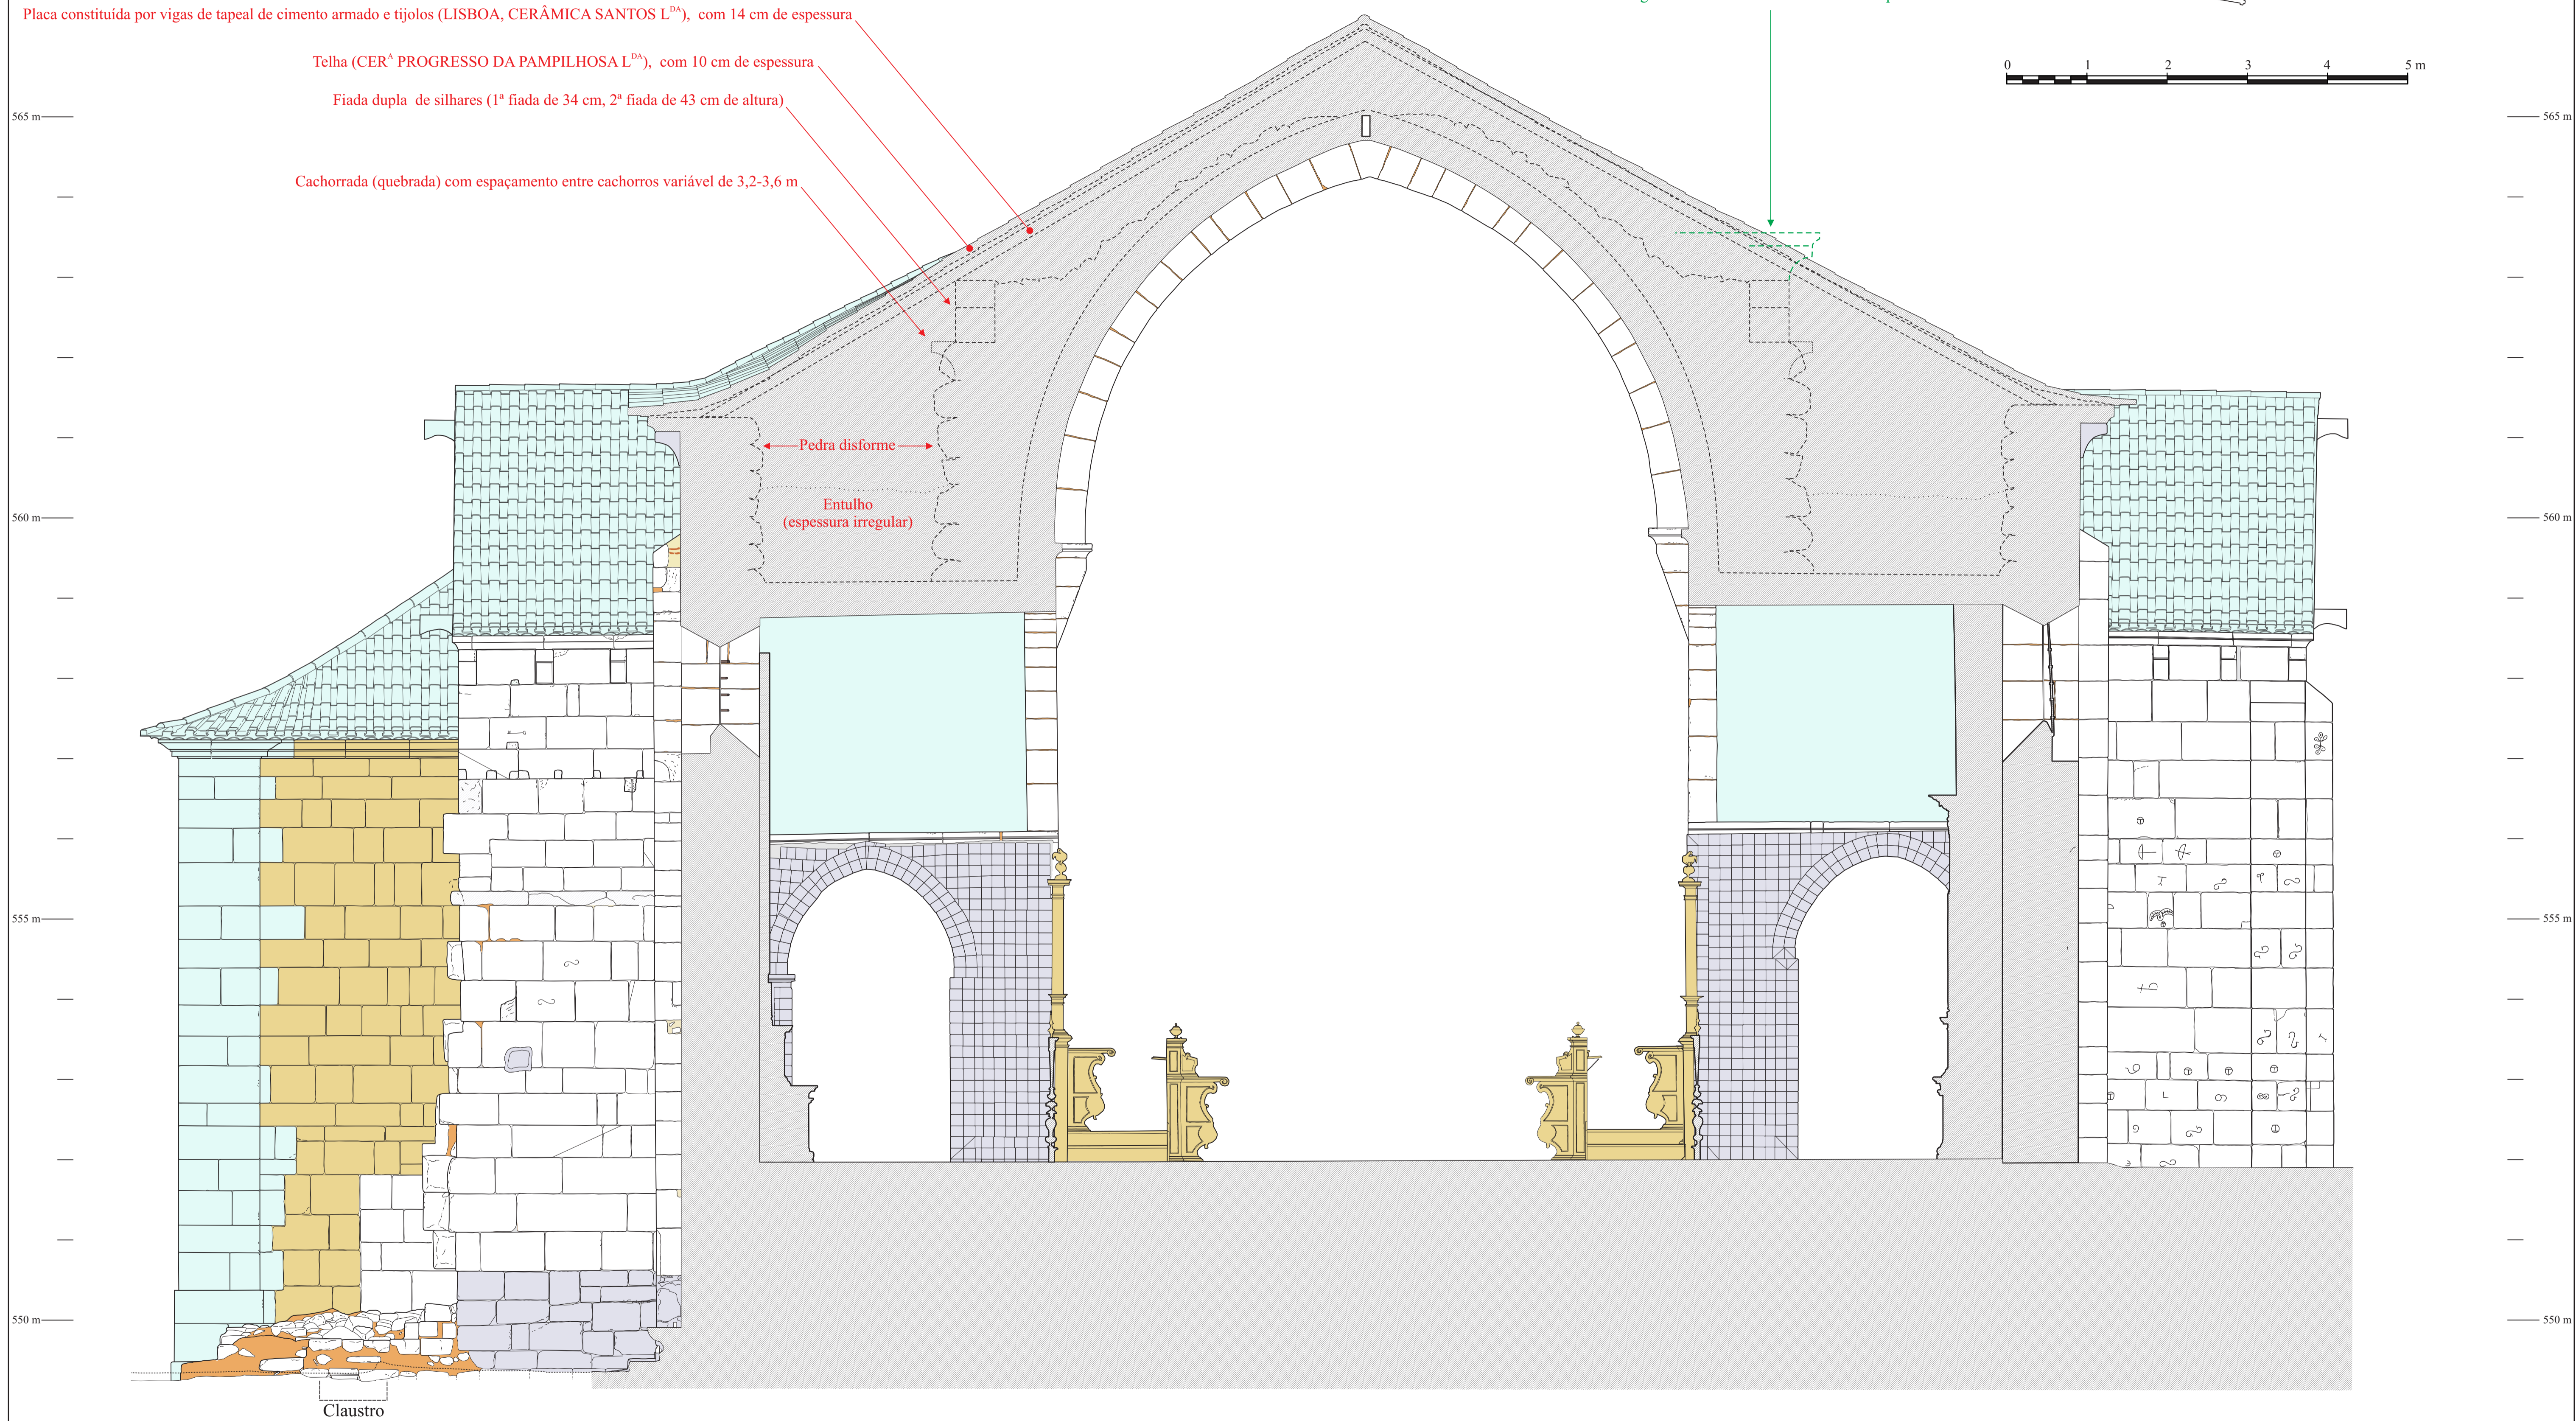

- Argamassa (saibro e argila)	- Argamassa (Portland)	- Cerâmica de construção	- Século XII-XIII	- Adição/subtracção de século XVIII	- Adição/subtracção de c. 1937-1977 (DGEMN)	- 0,13 mm, contornos	- 0,25 mm, mudança de plano acentuada
- Argamassa (saibro e cal)	- Ferro	- Talha dourada	- Adição/subtracção de século XVII	- Adição/subtracção de c. 1834-1937	- Adição/subtracção de c. 1999-2000 (IPPAR)	- 0,18 mm, mudança de plano ligeira	- 0,35 mm, linha de secção

Última actualização: 26 de Novembro de 2009	
Igreja do Mosteiro de S. João de Tarouca	Direcção: Luis Sebastian
Desenho n.º 18 / 20	Levantamento: Hugo Pereira
Corpo, 3º Tramo	Vectorização: Hugo Pereira
Corte Norte - Sul	Vectorização: Ana S. Castro
Levantamento e vectorização manual realizados à escala 1/20	Data: de 08/2004 a 07/2005

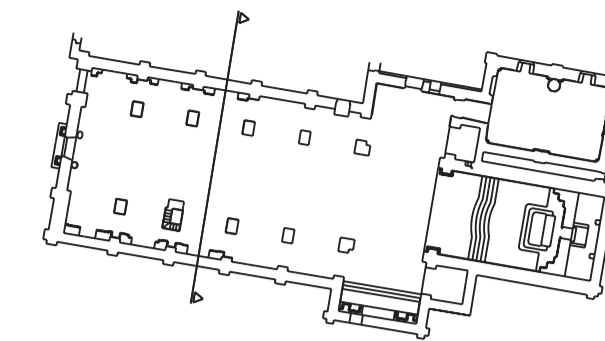