
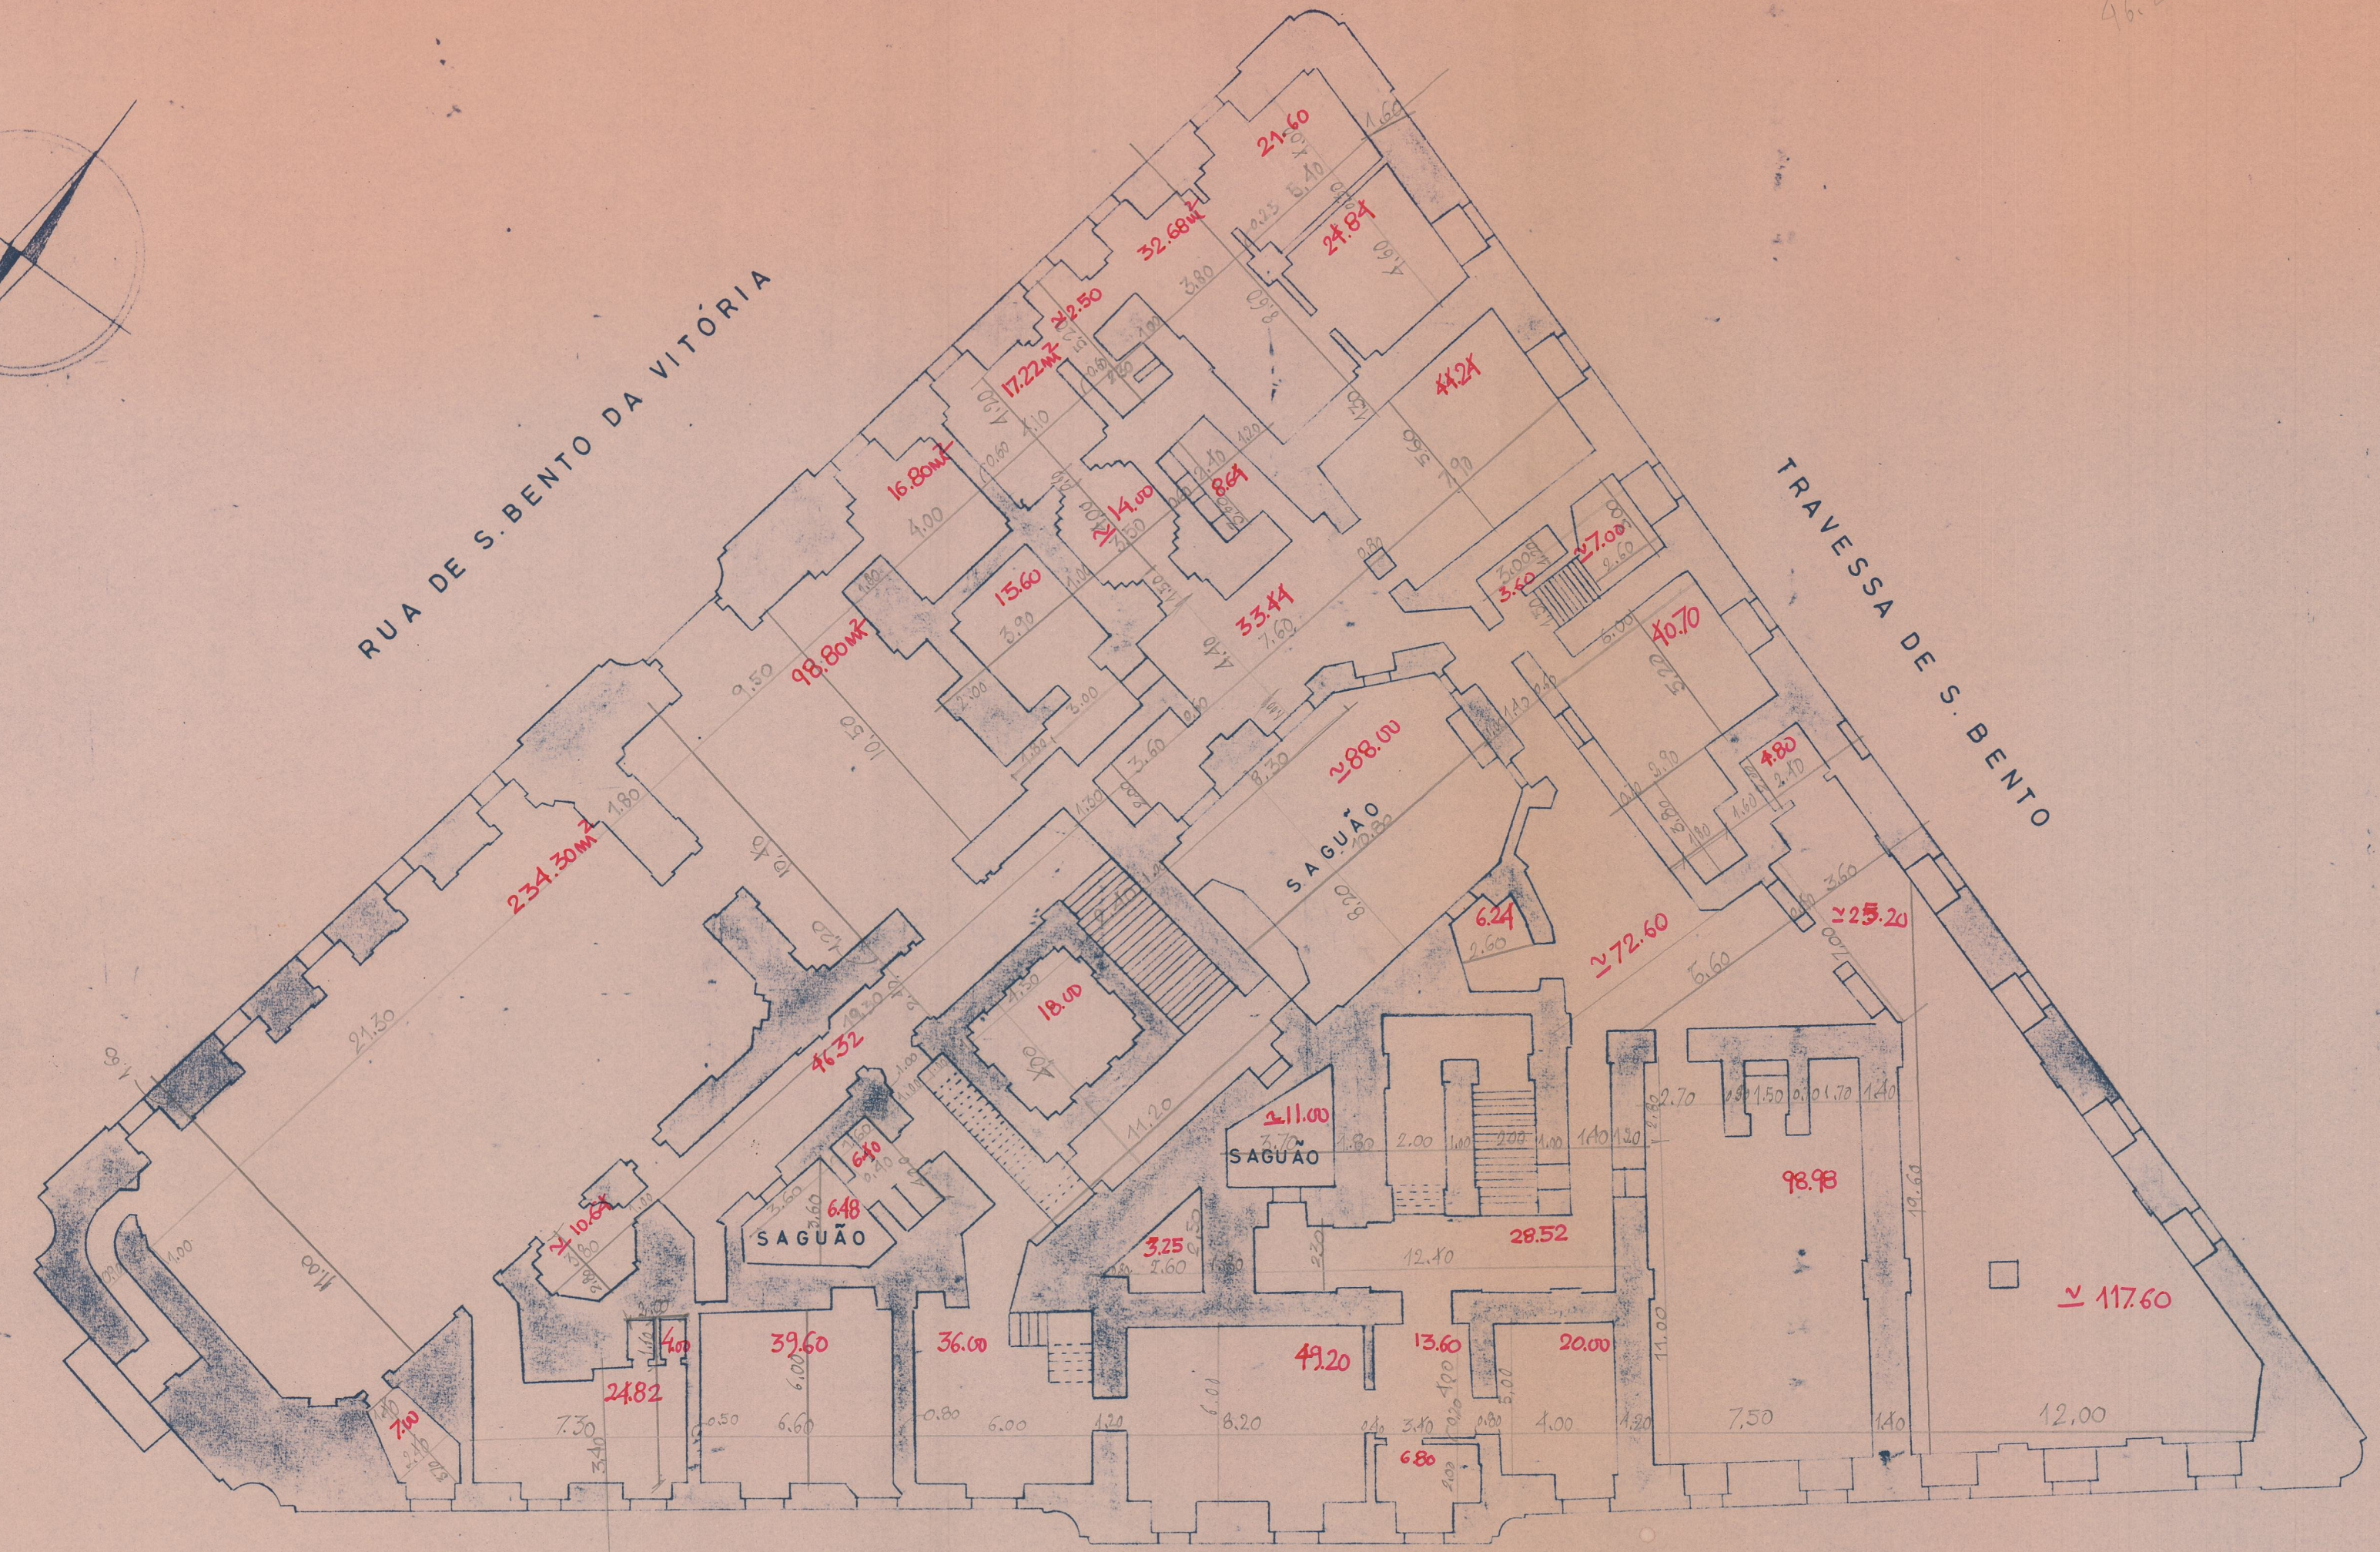


41-2381

Cote 4352

Cote 4352

ÁREA TOTAL - 2.337,5

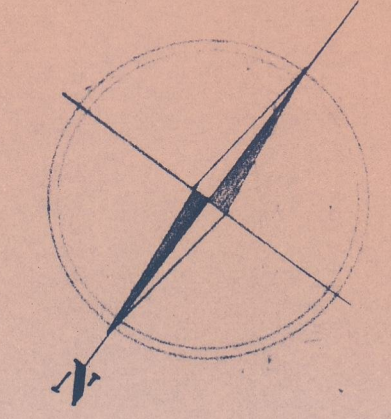

RUA DE S. BENTO DA VITÓRIA

TRAVESSA DE S. BENTO

CAMPO DOS MÁRTIRES DA PÁTRIA

7,52  
4,2  
4,76

ANTIGA RELAÇÃO DO PORTO

*W. L. ...*

1/200

PLANTA DO 2º PAVIMENTO

7 629