




Planta Piso 0

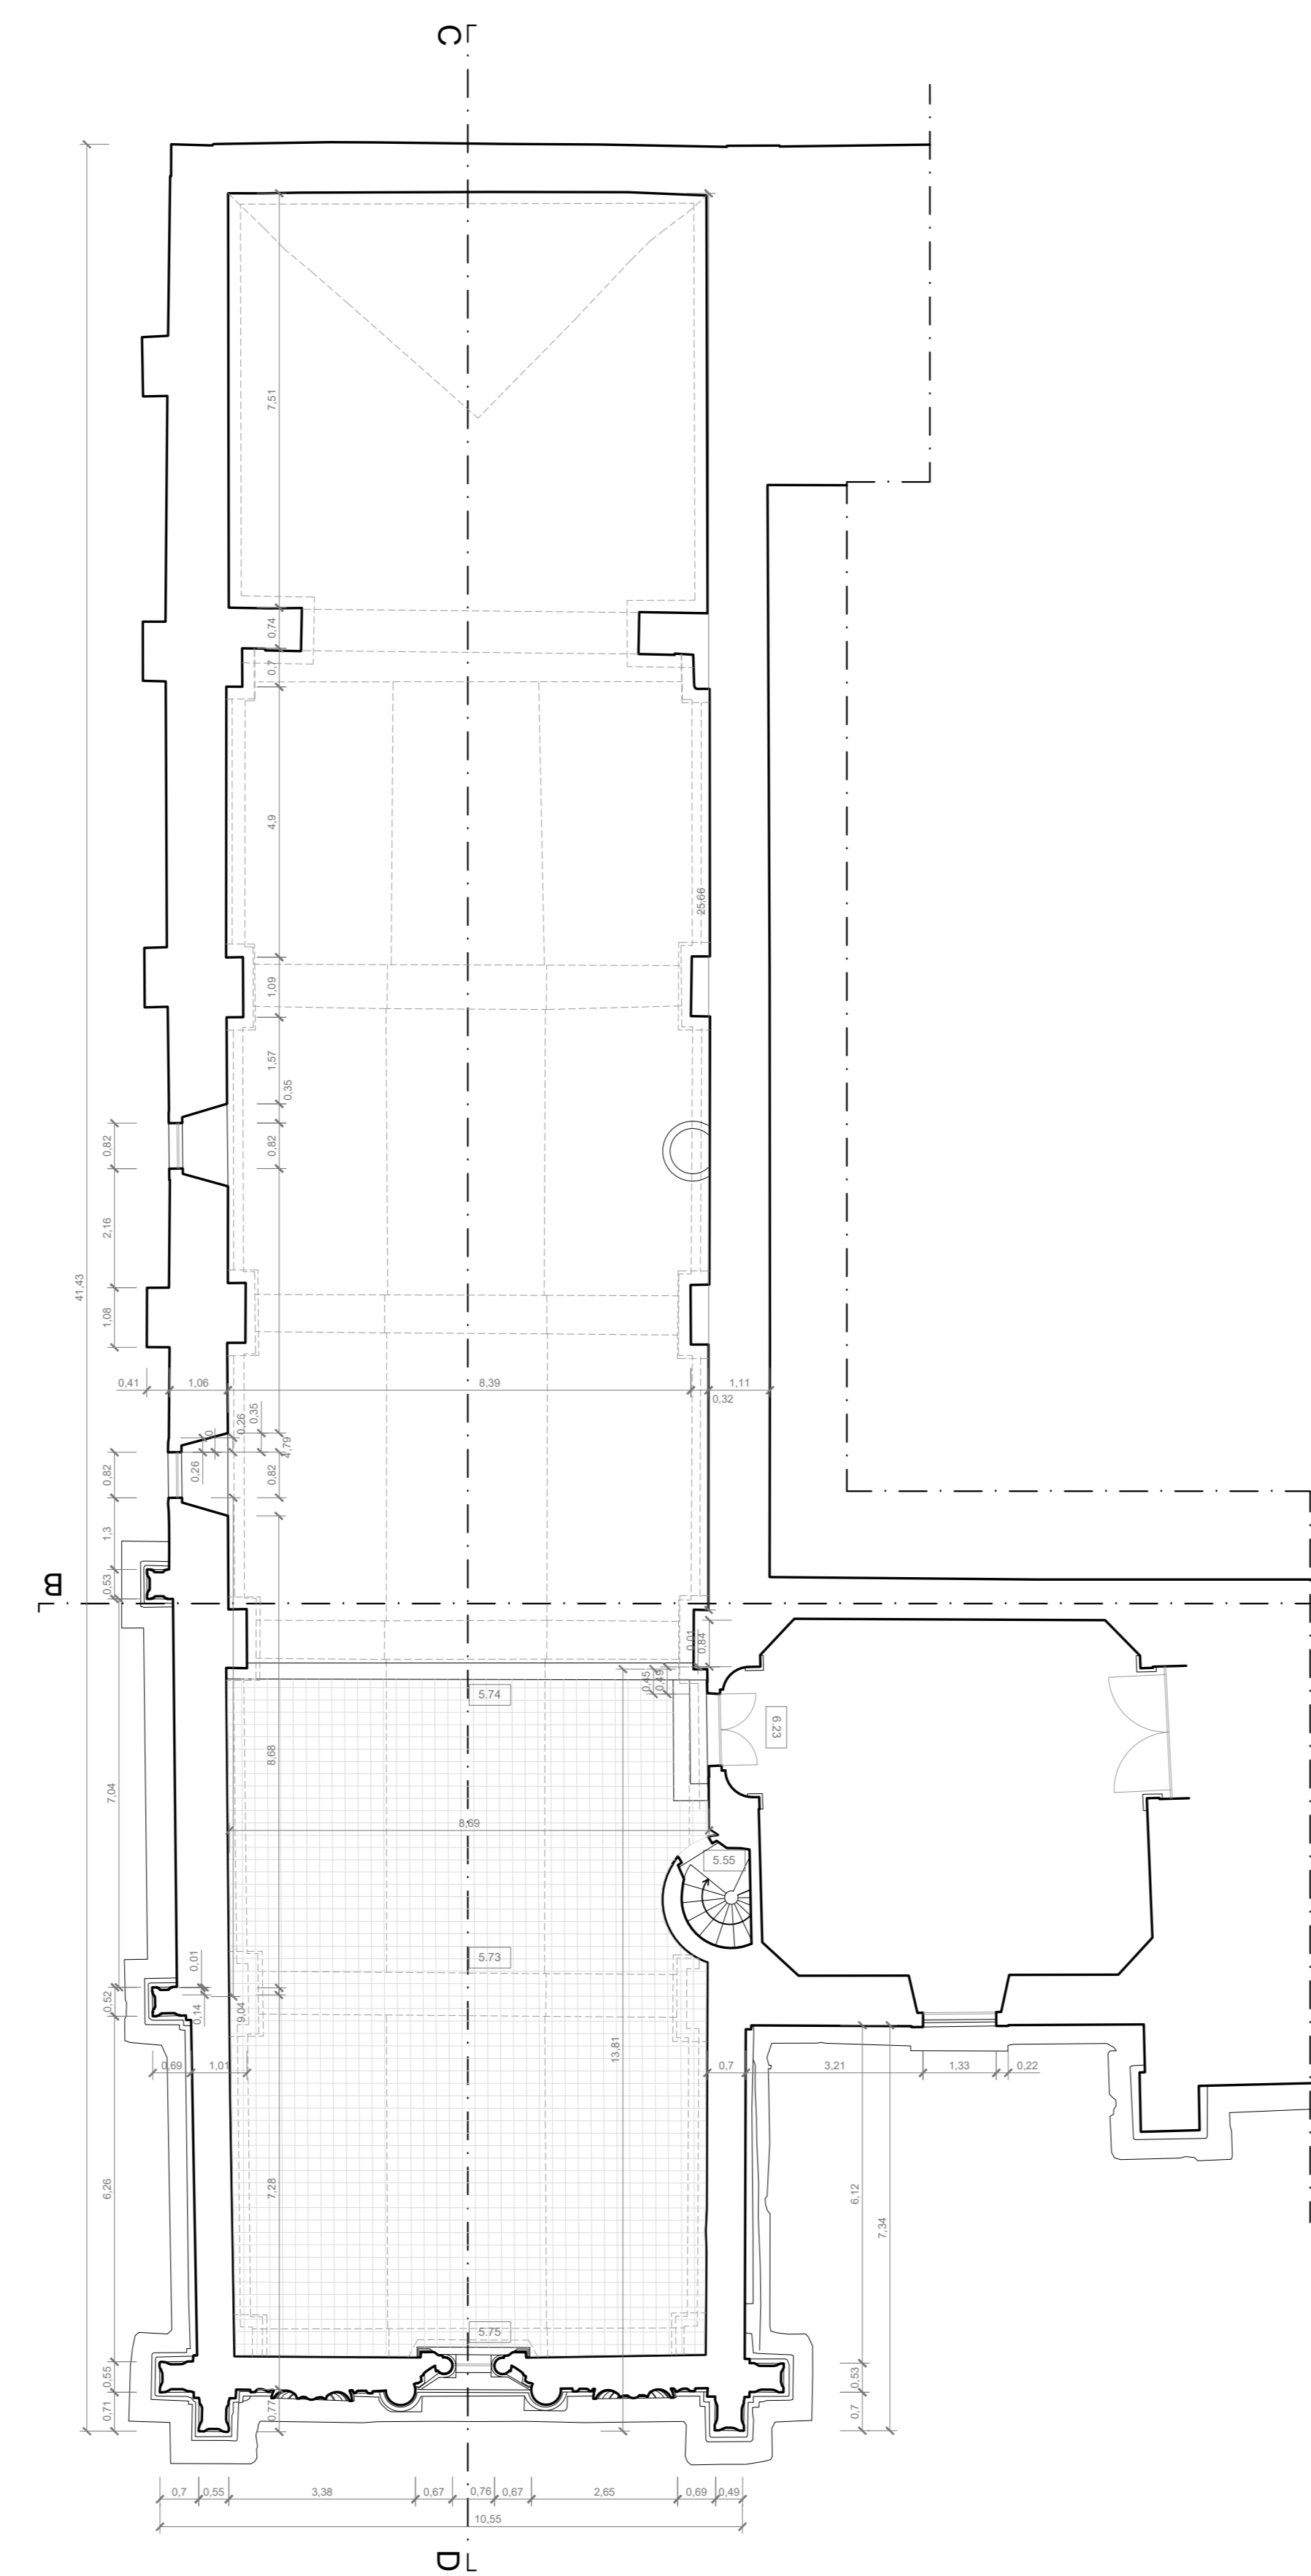


Planta Piso 1

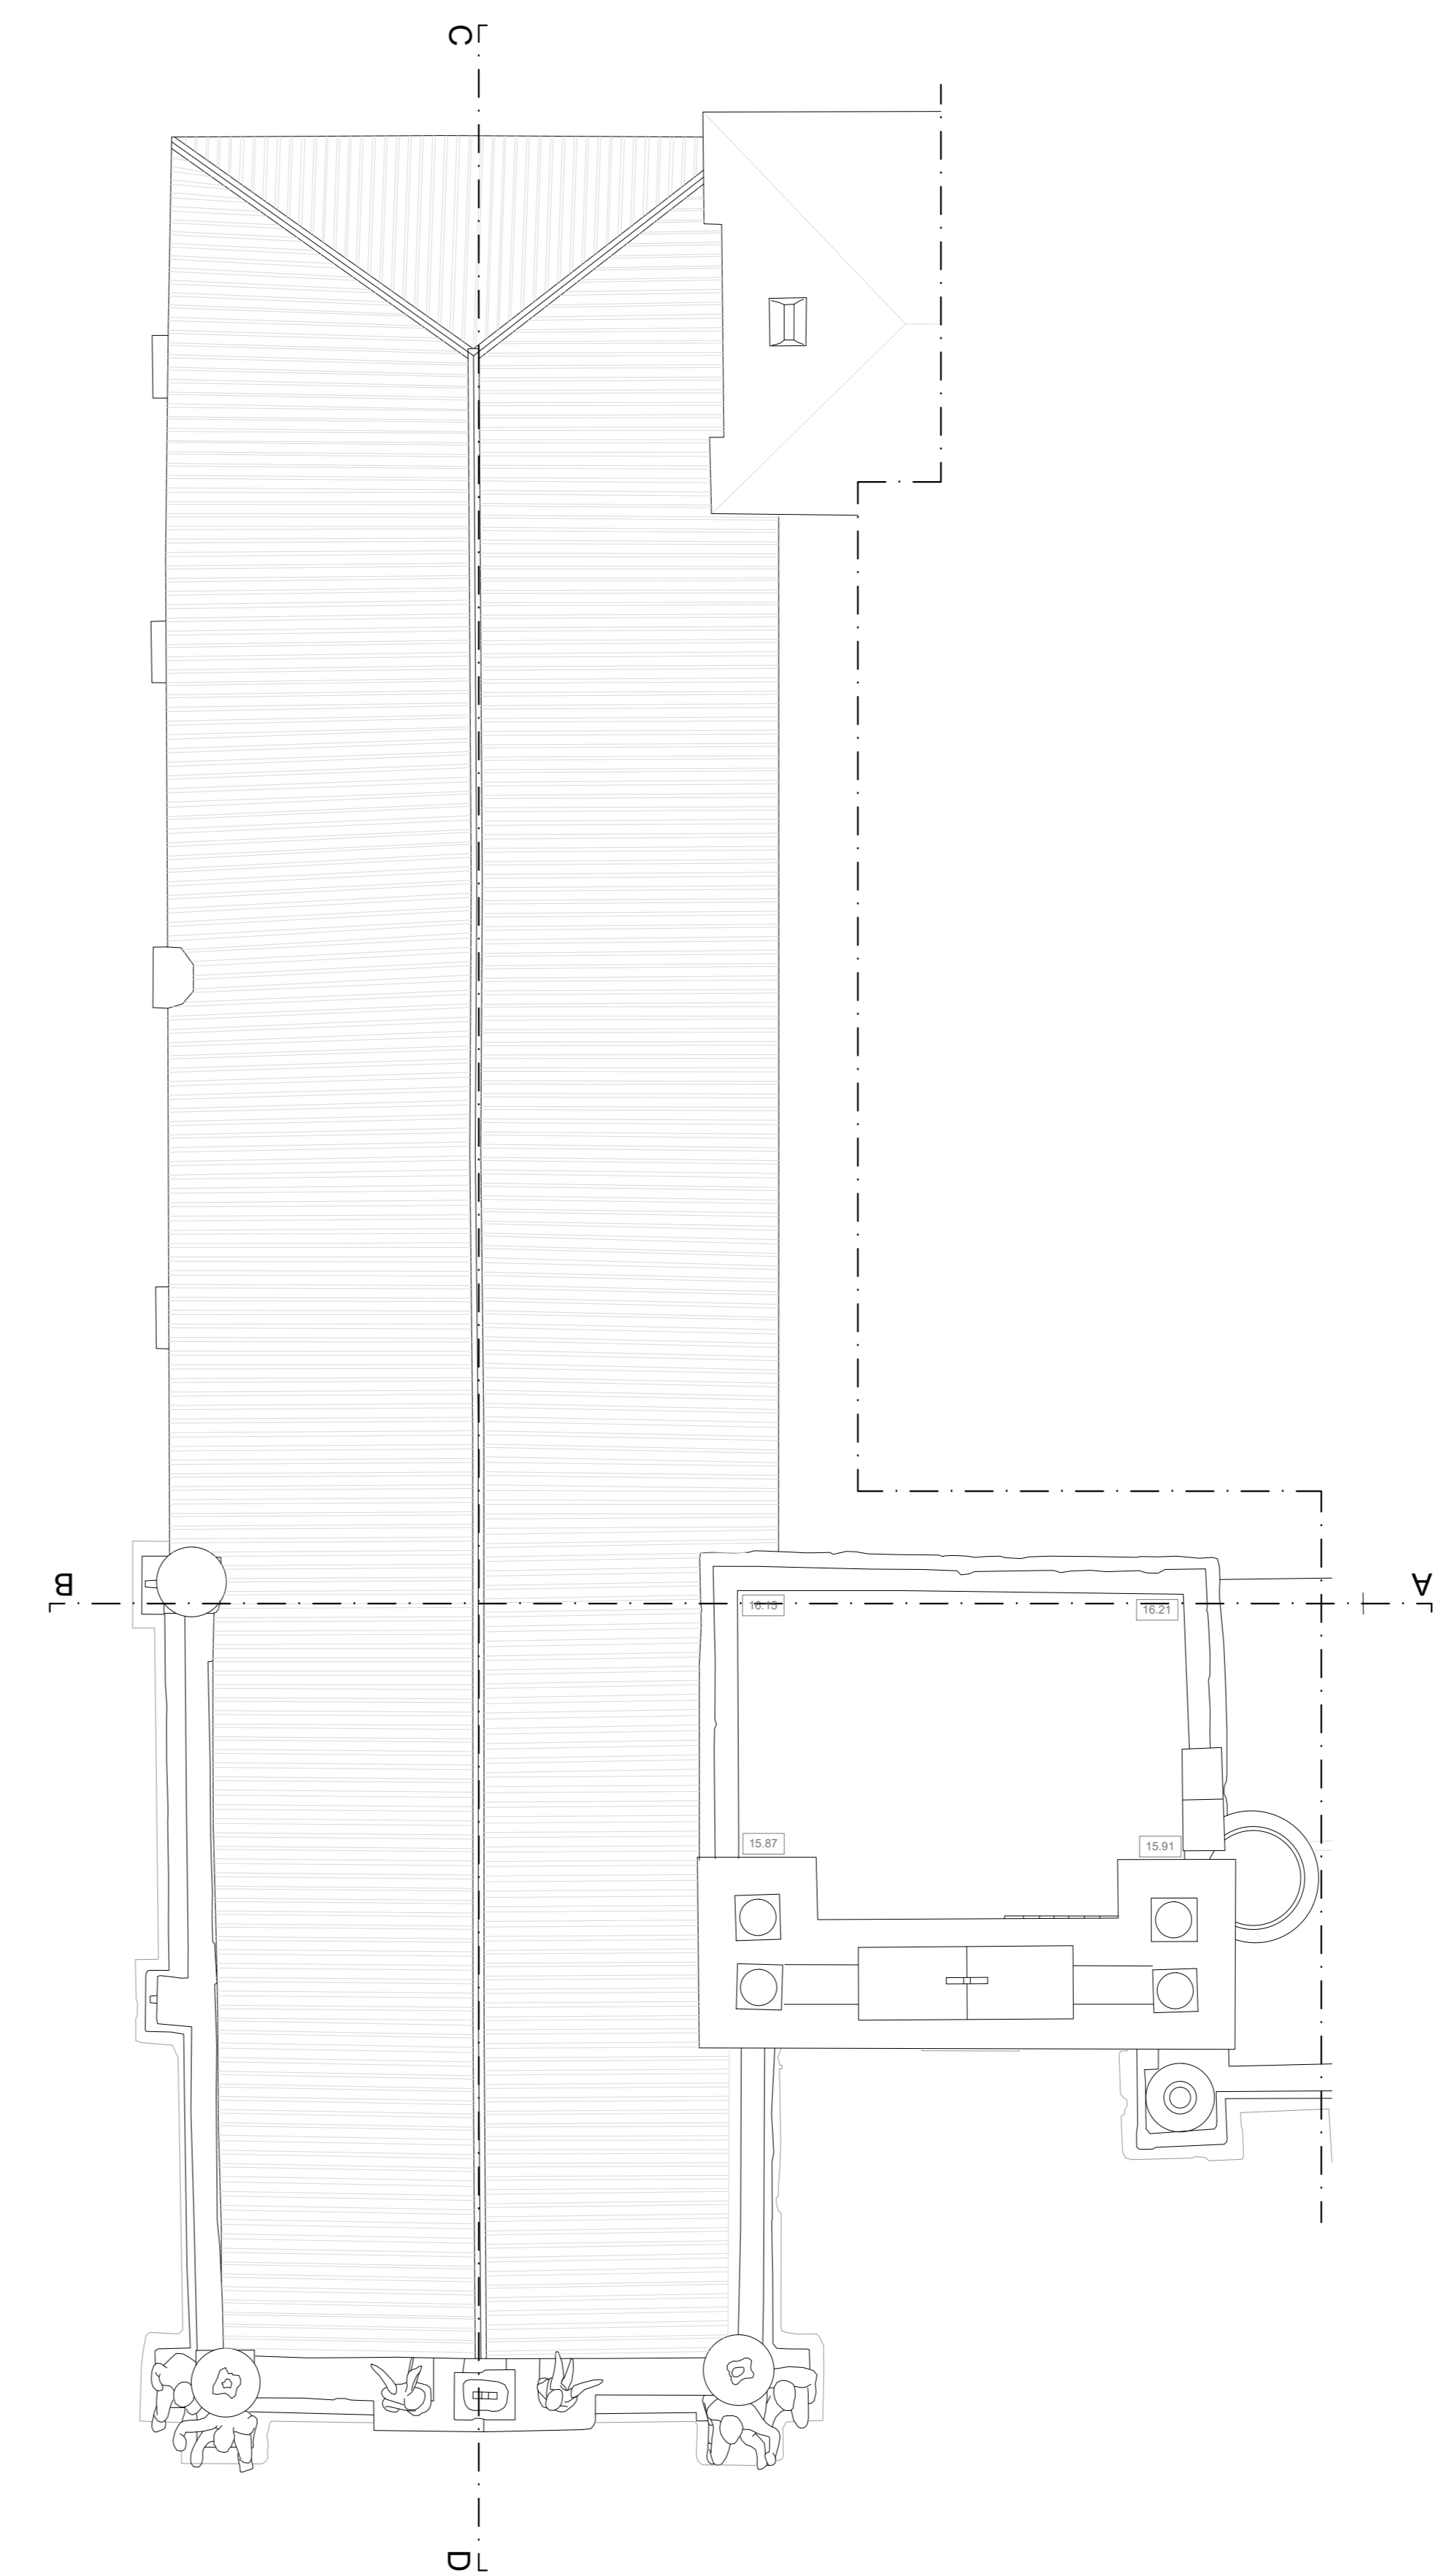


Planta de Cobertura

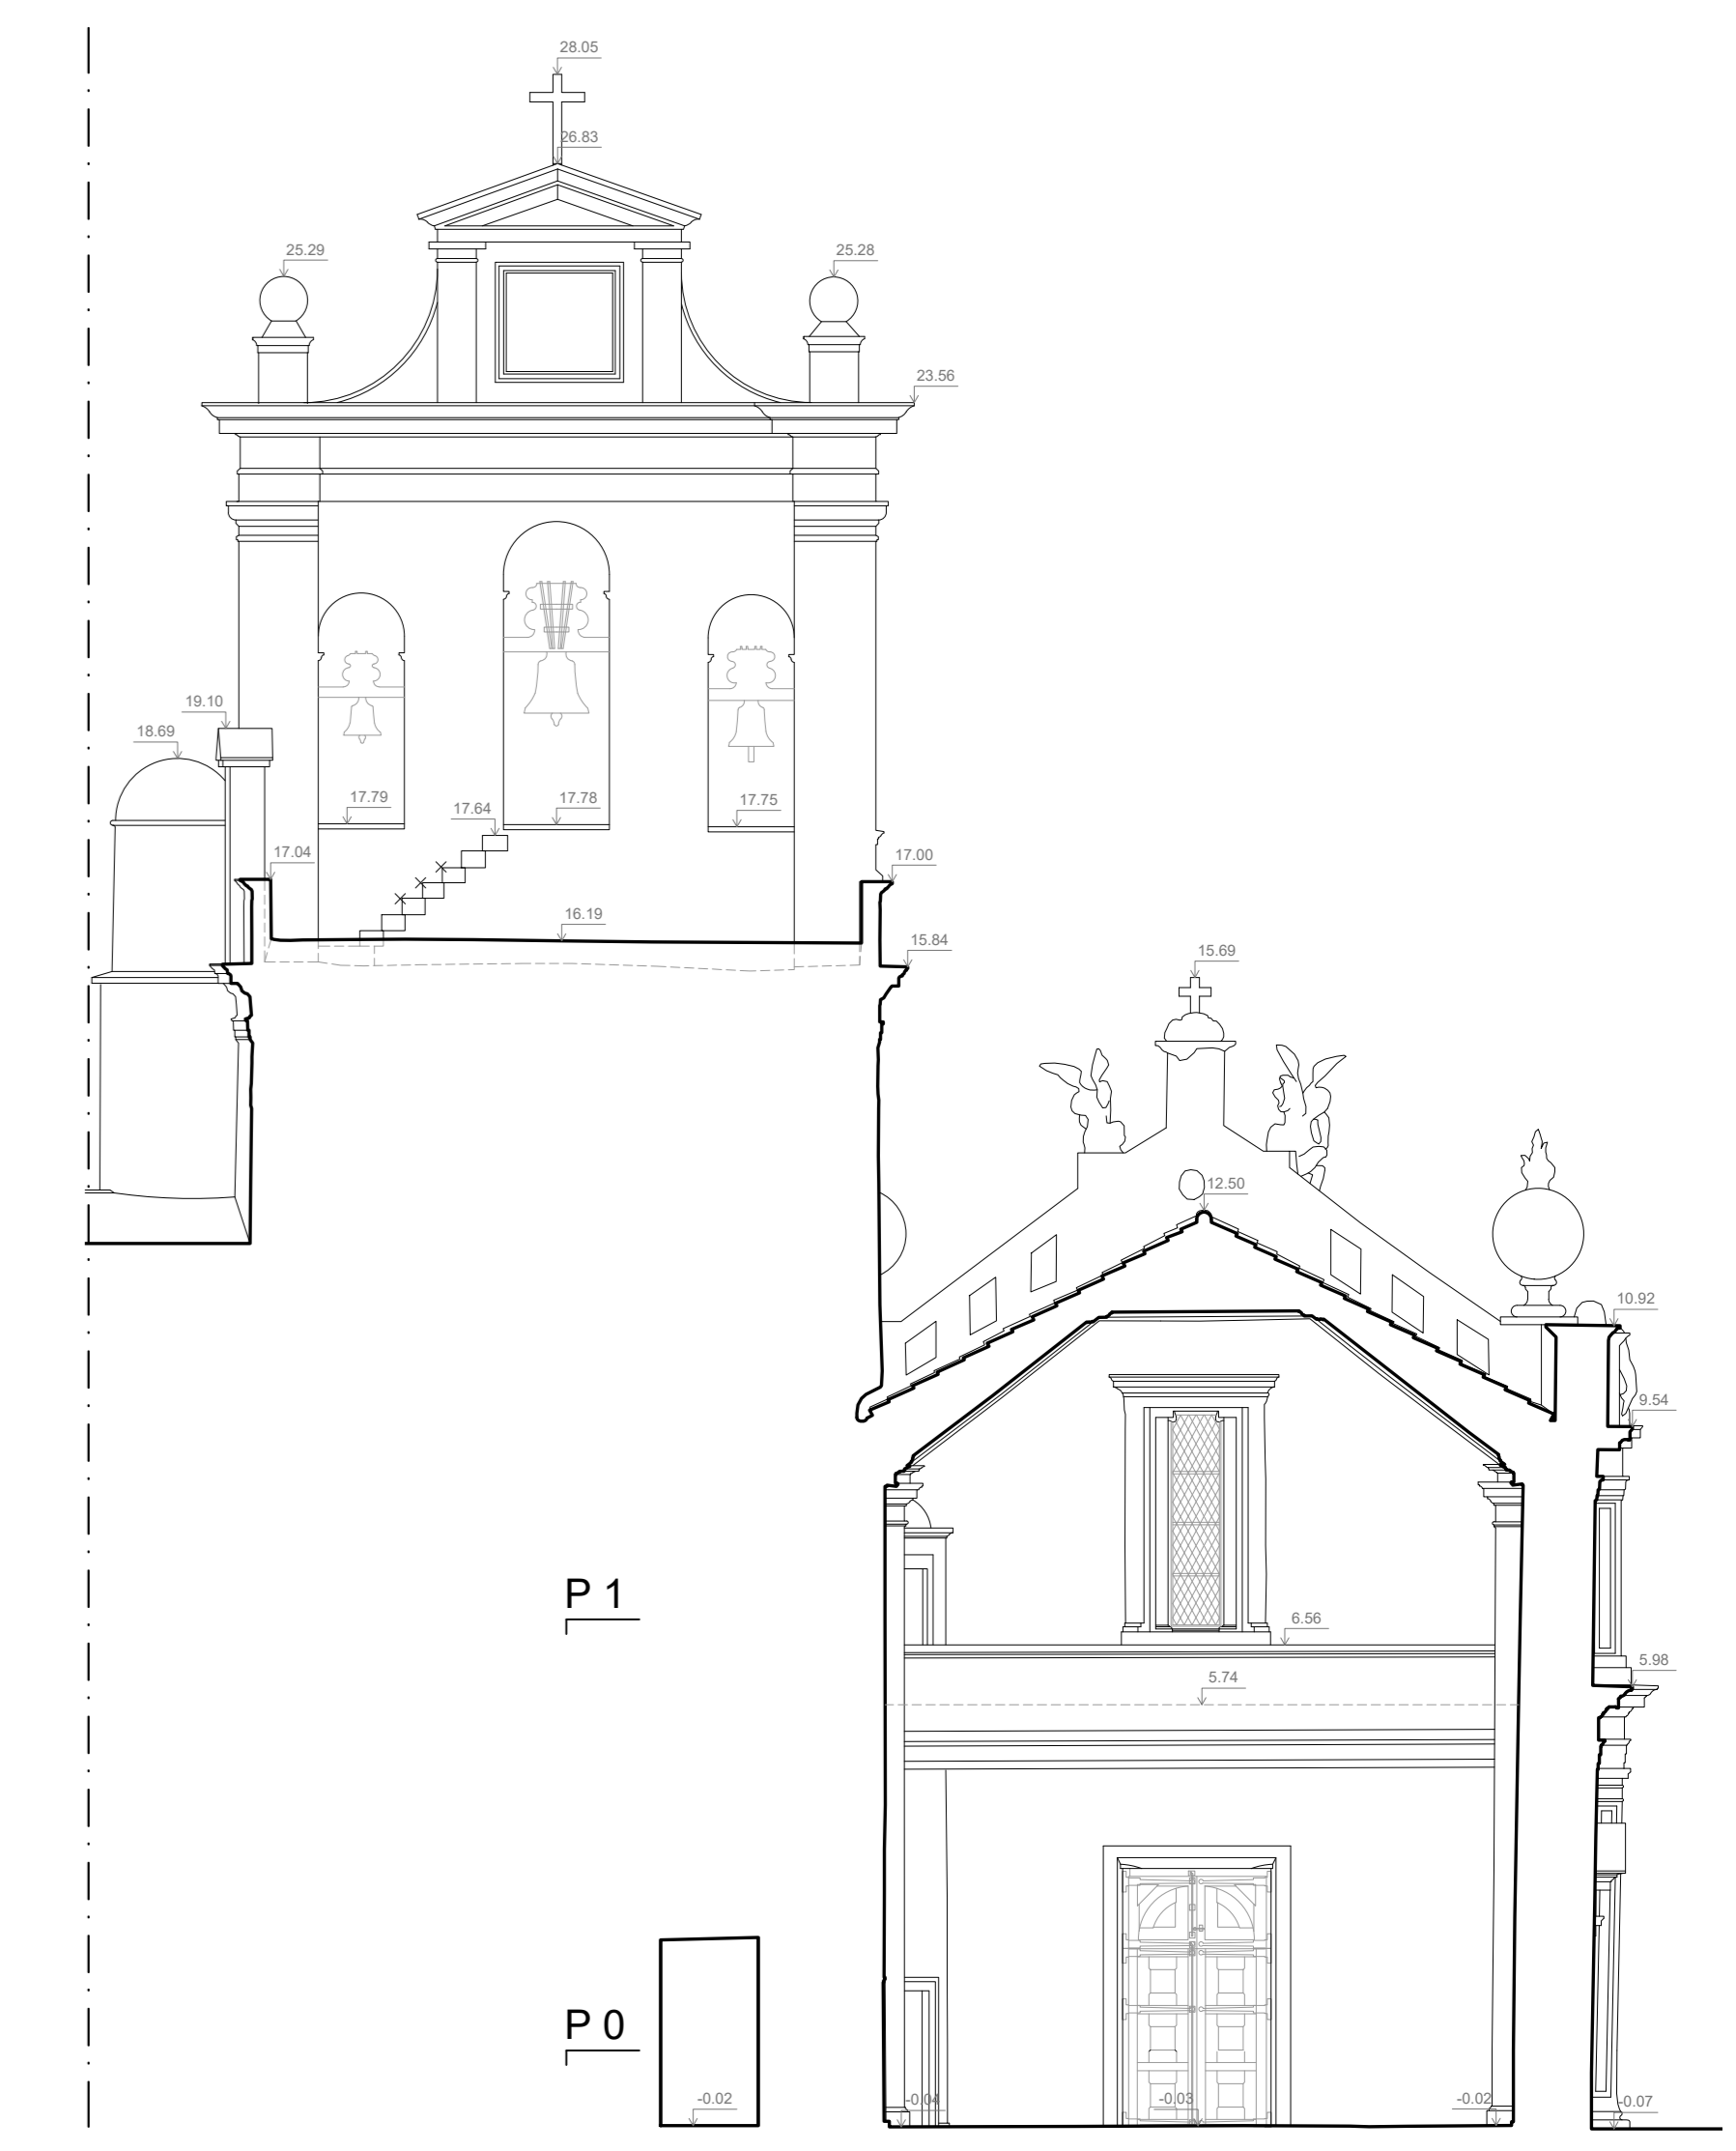

Corte A-B

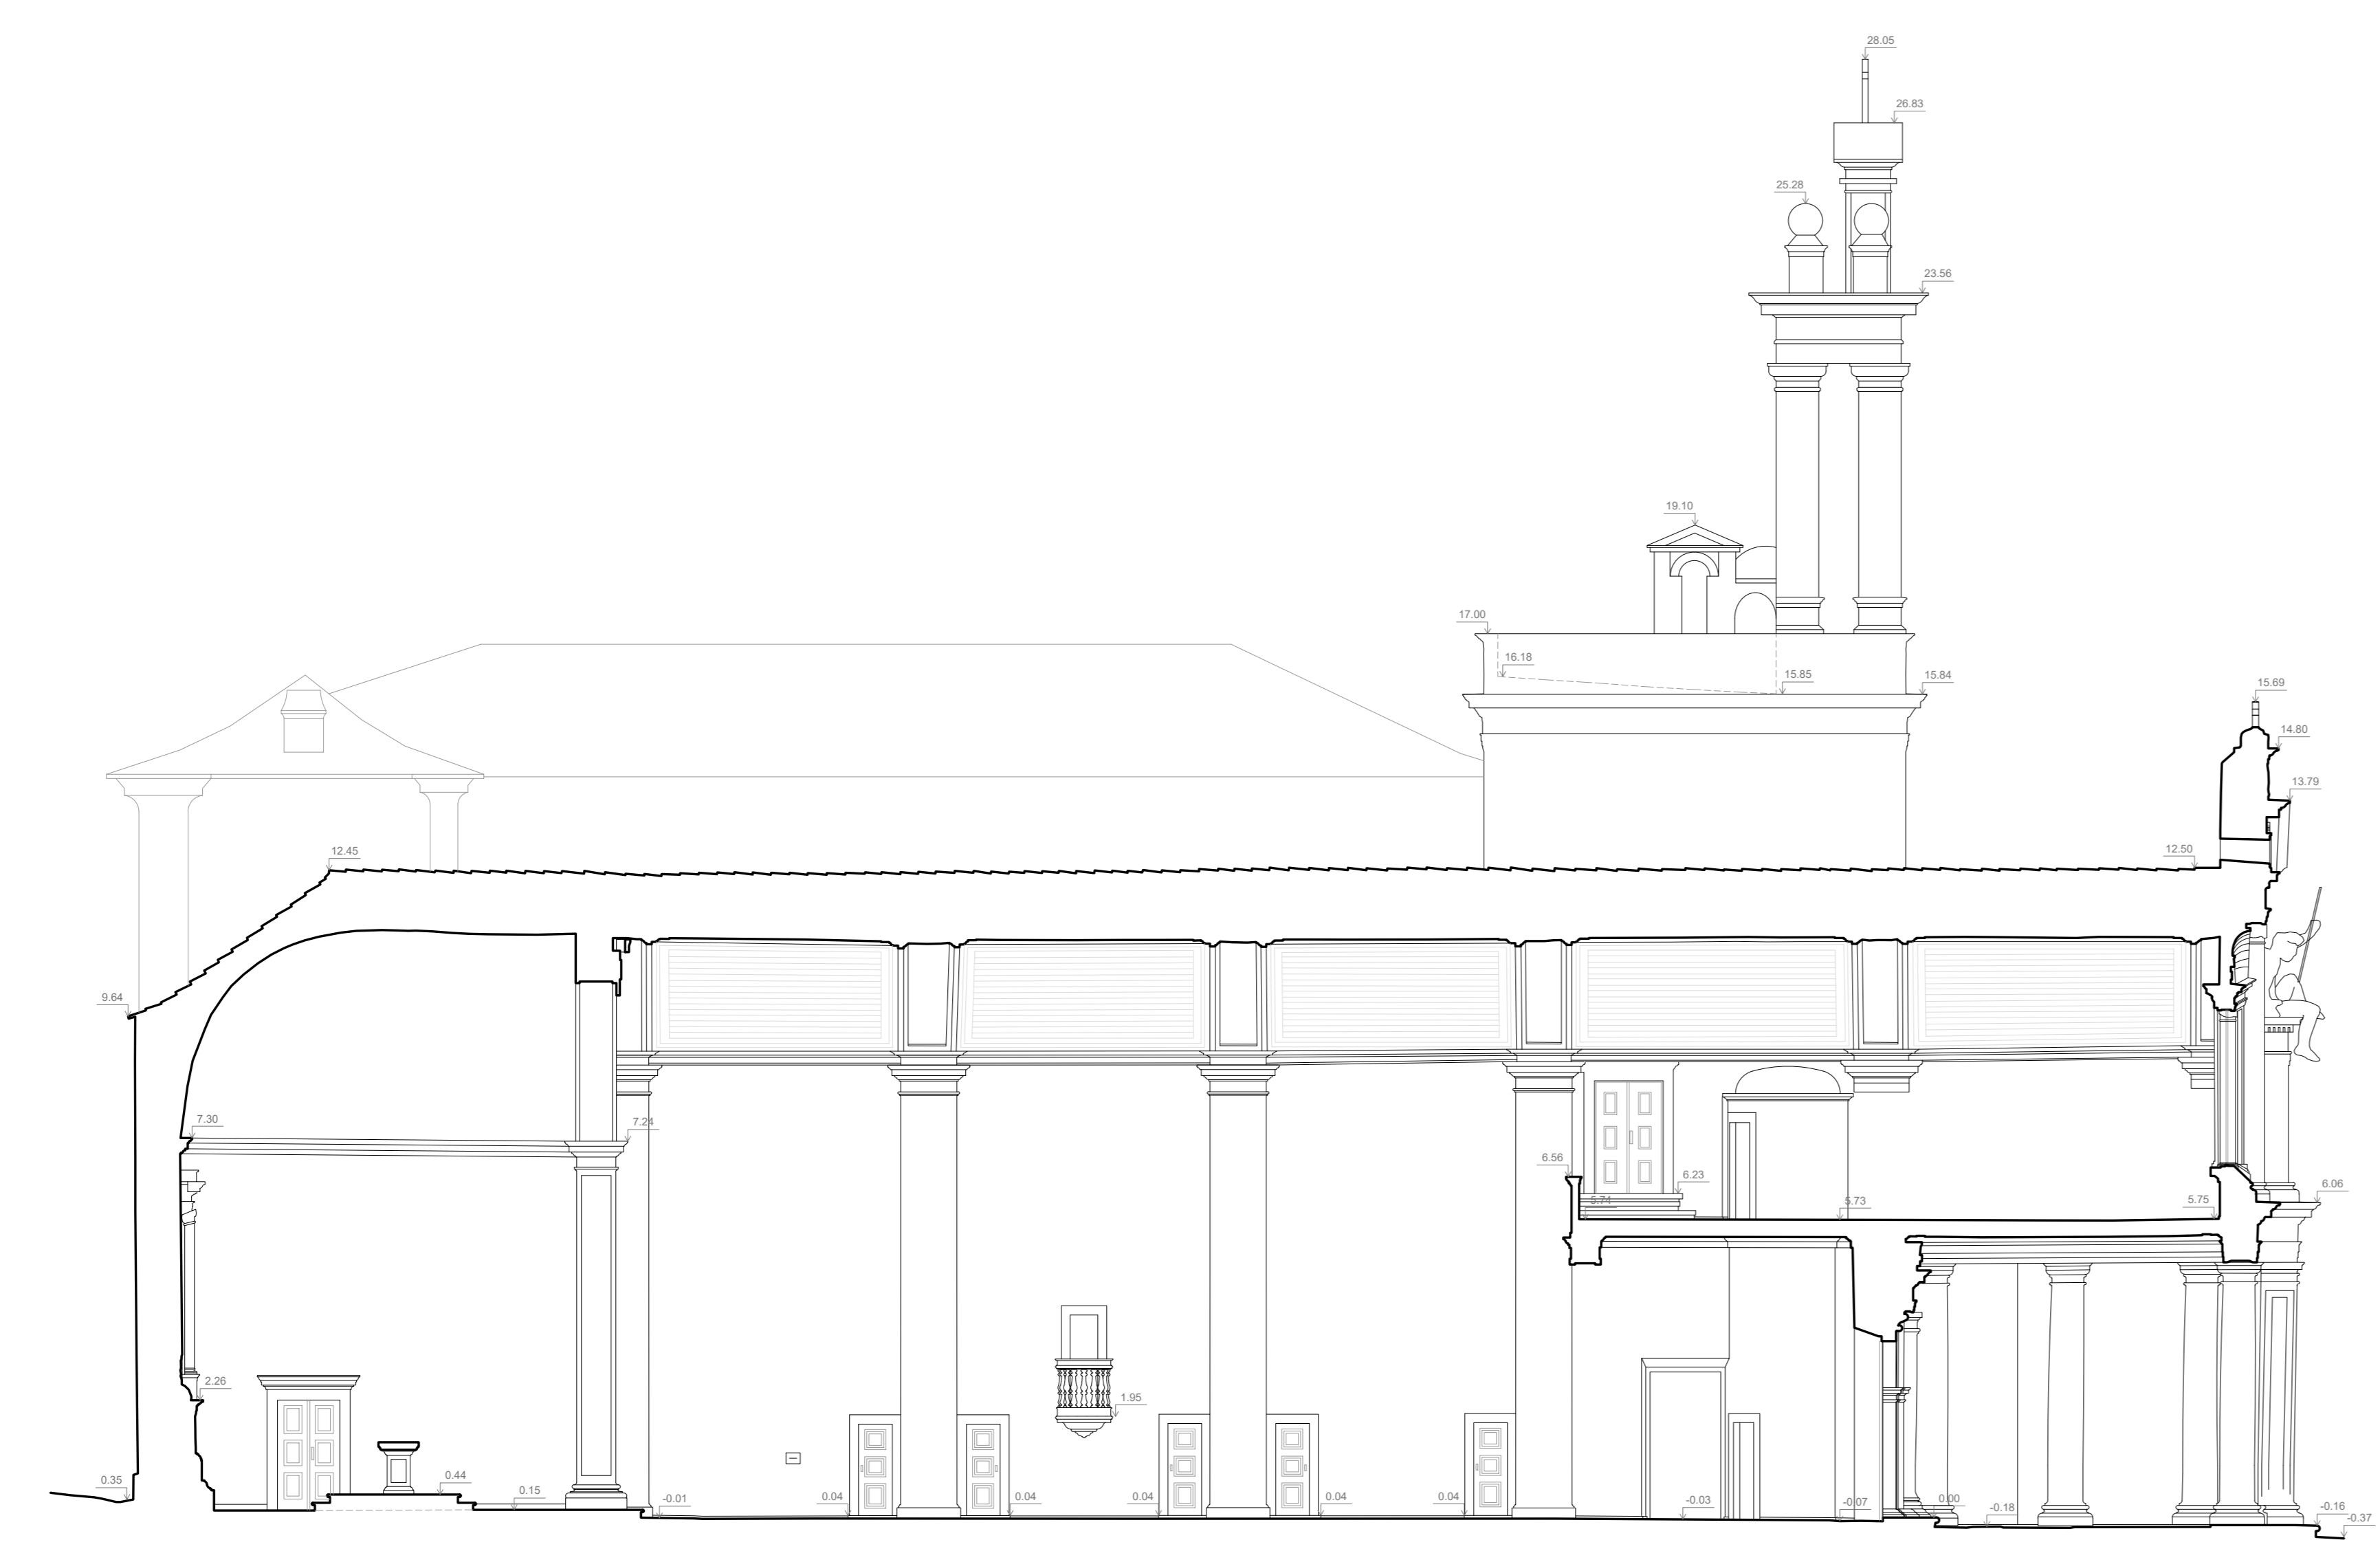


Corte C-D

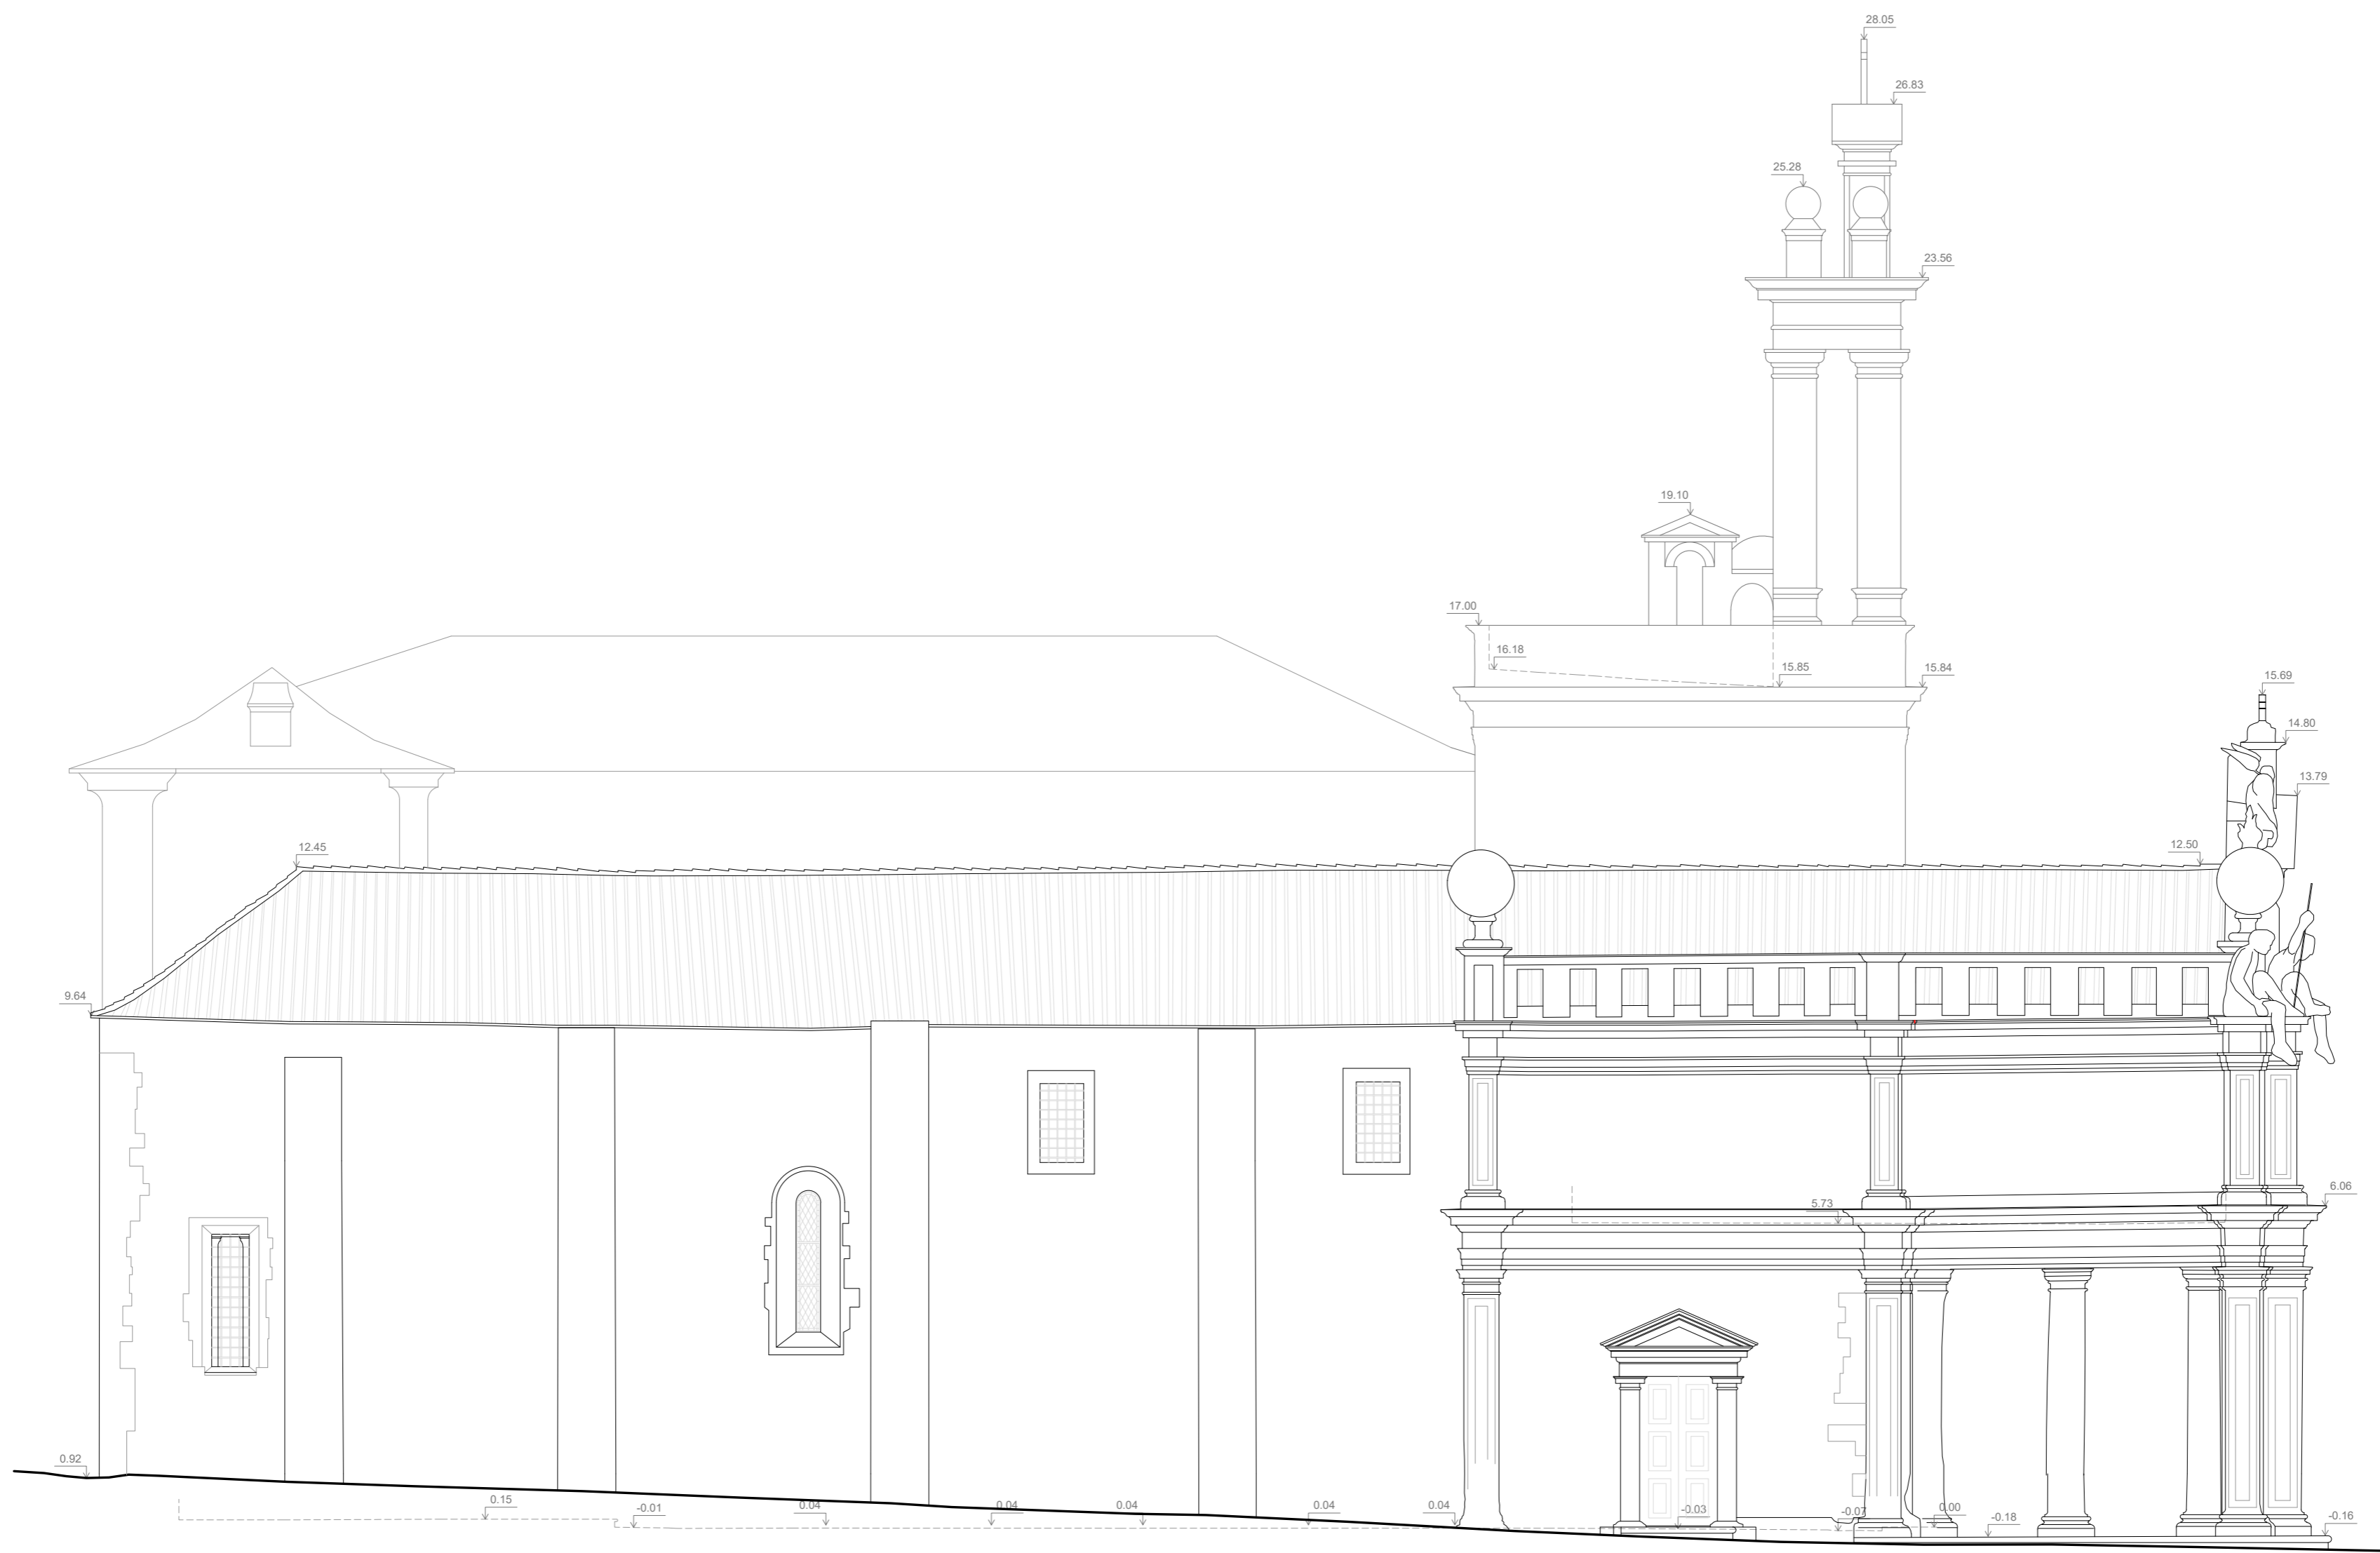

Alçado Lateral Esquerdo



Alçado Principal

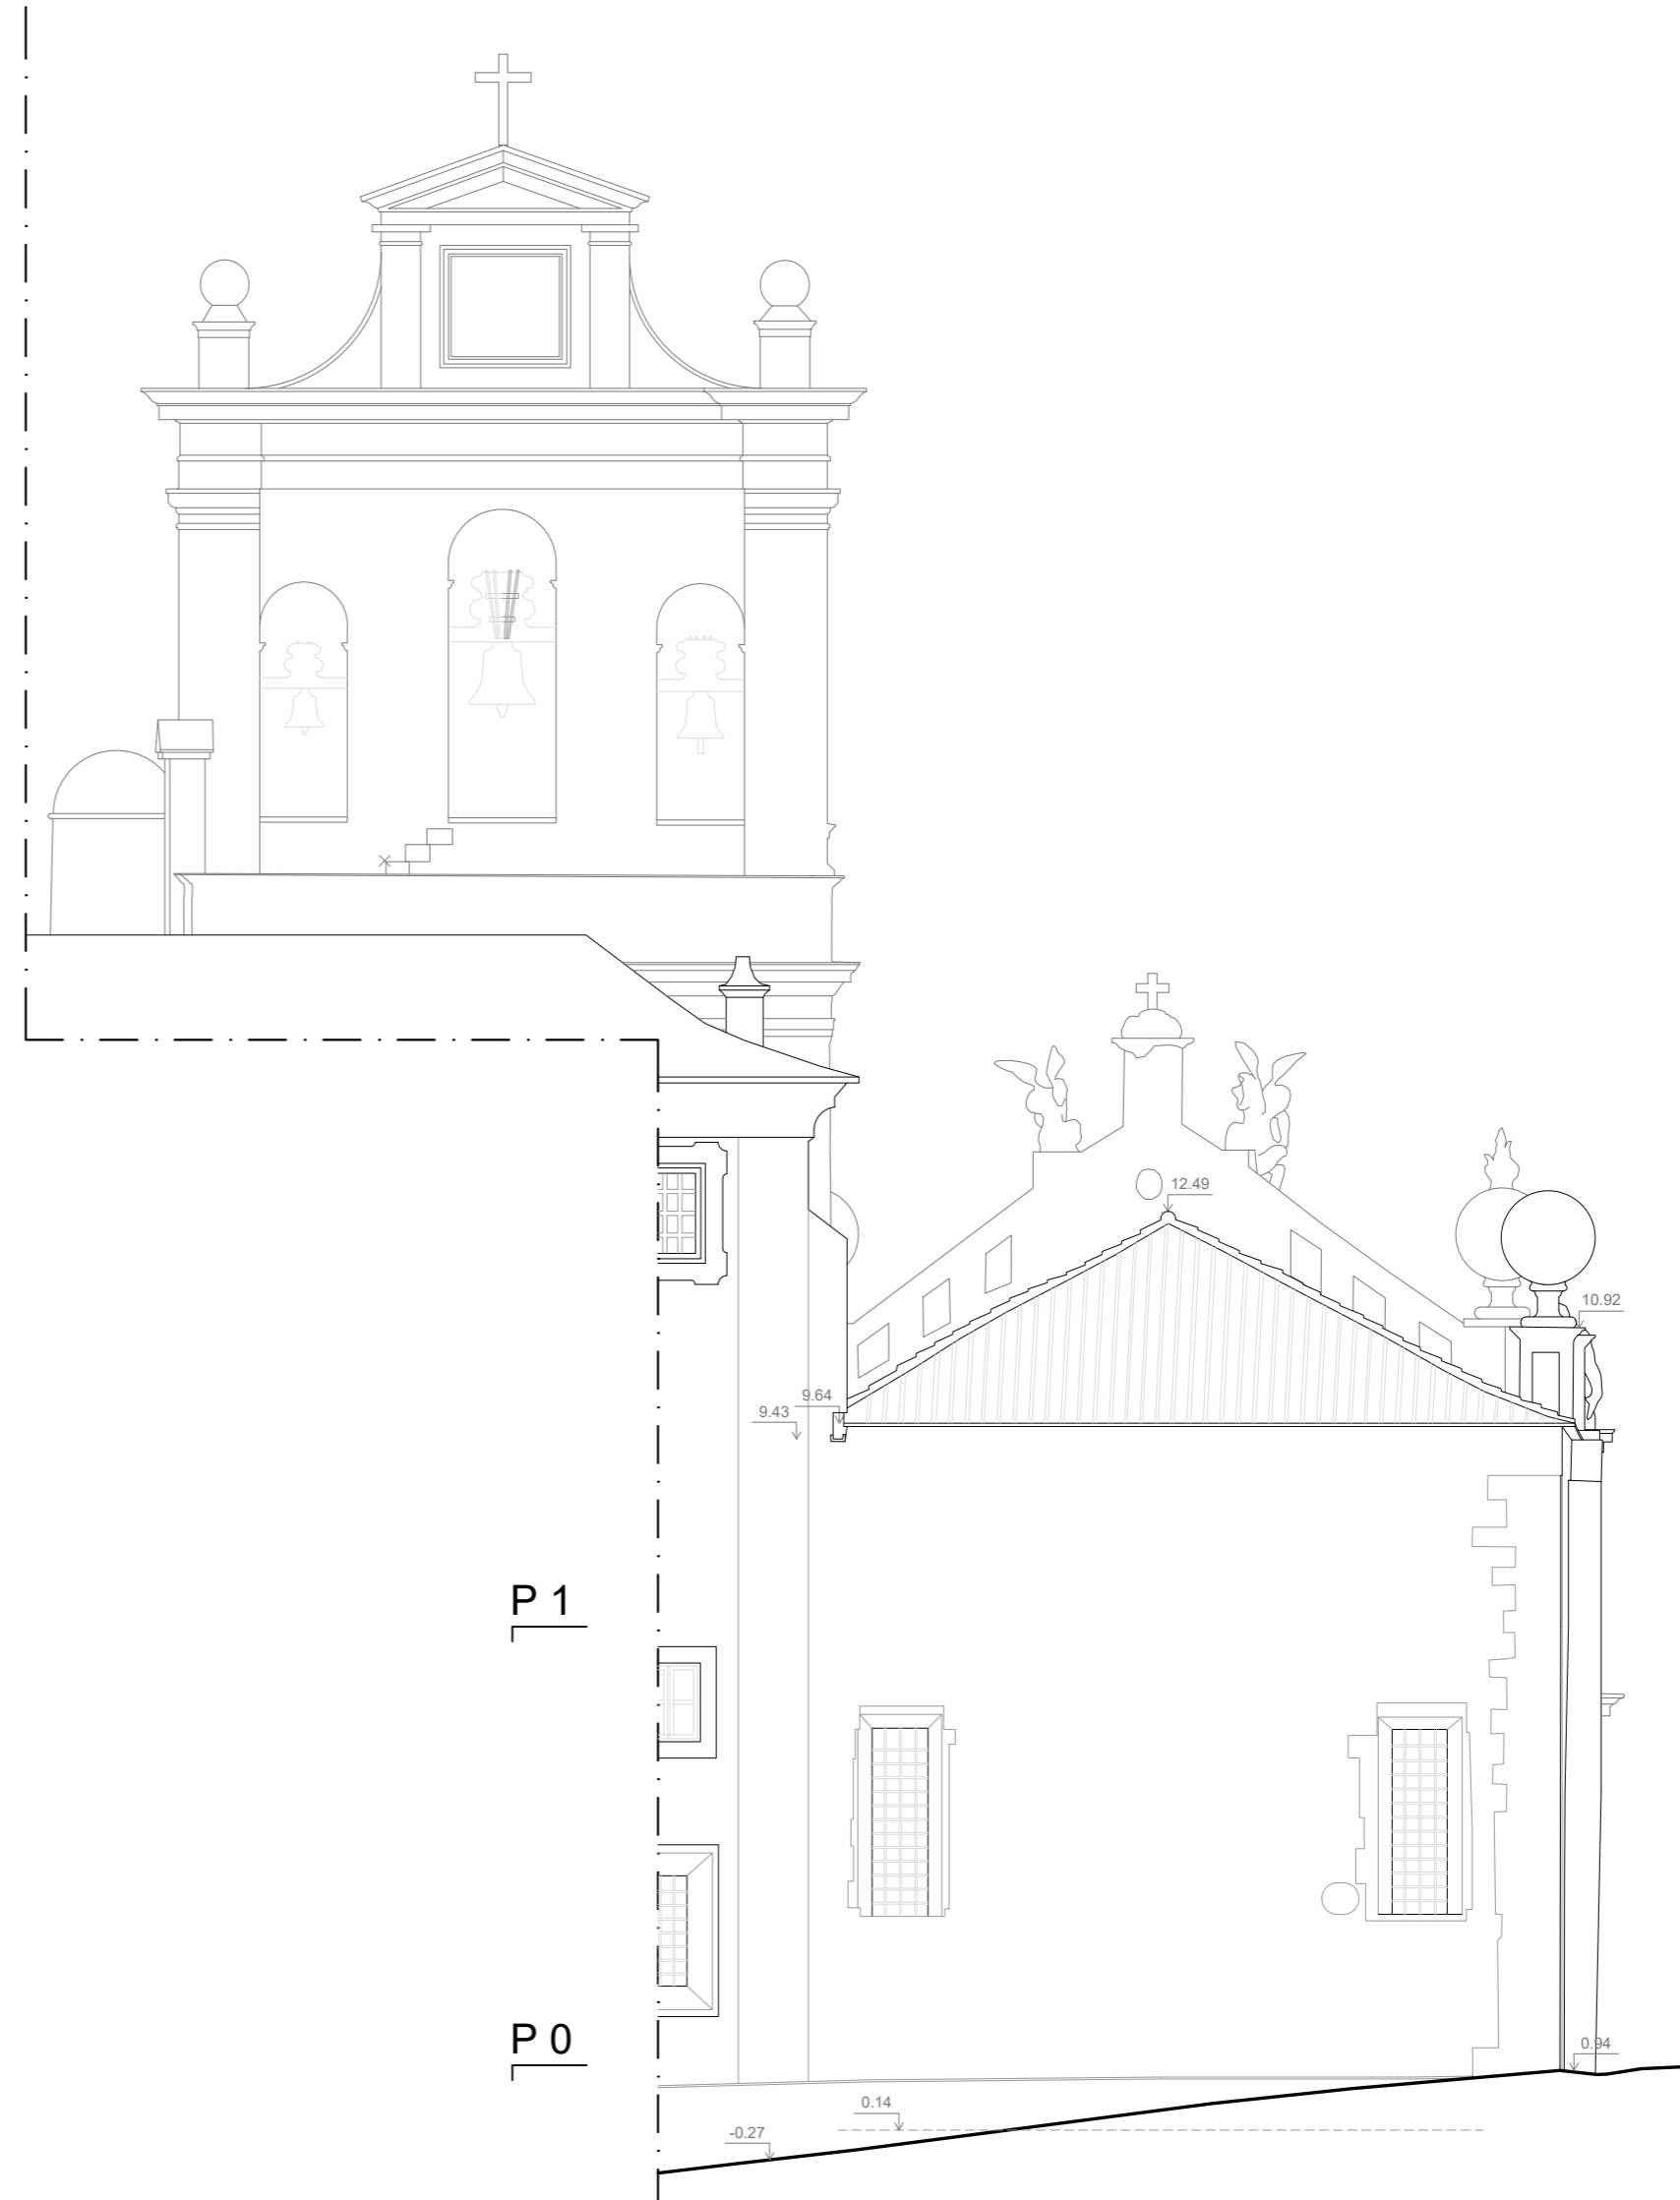

Alçado Posterior