




CORTE 1

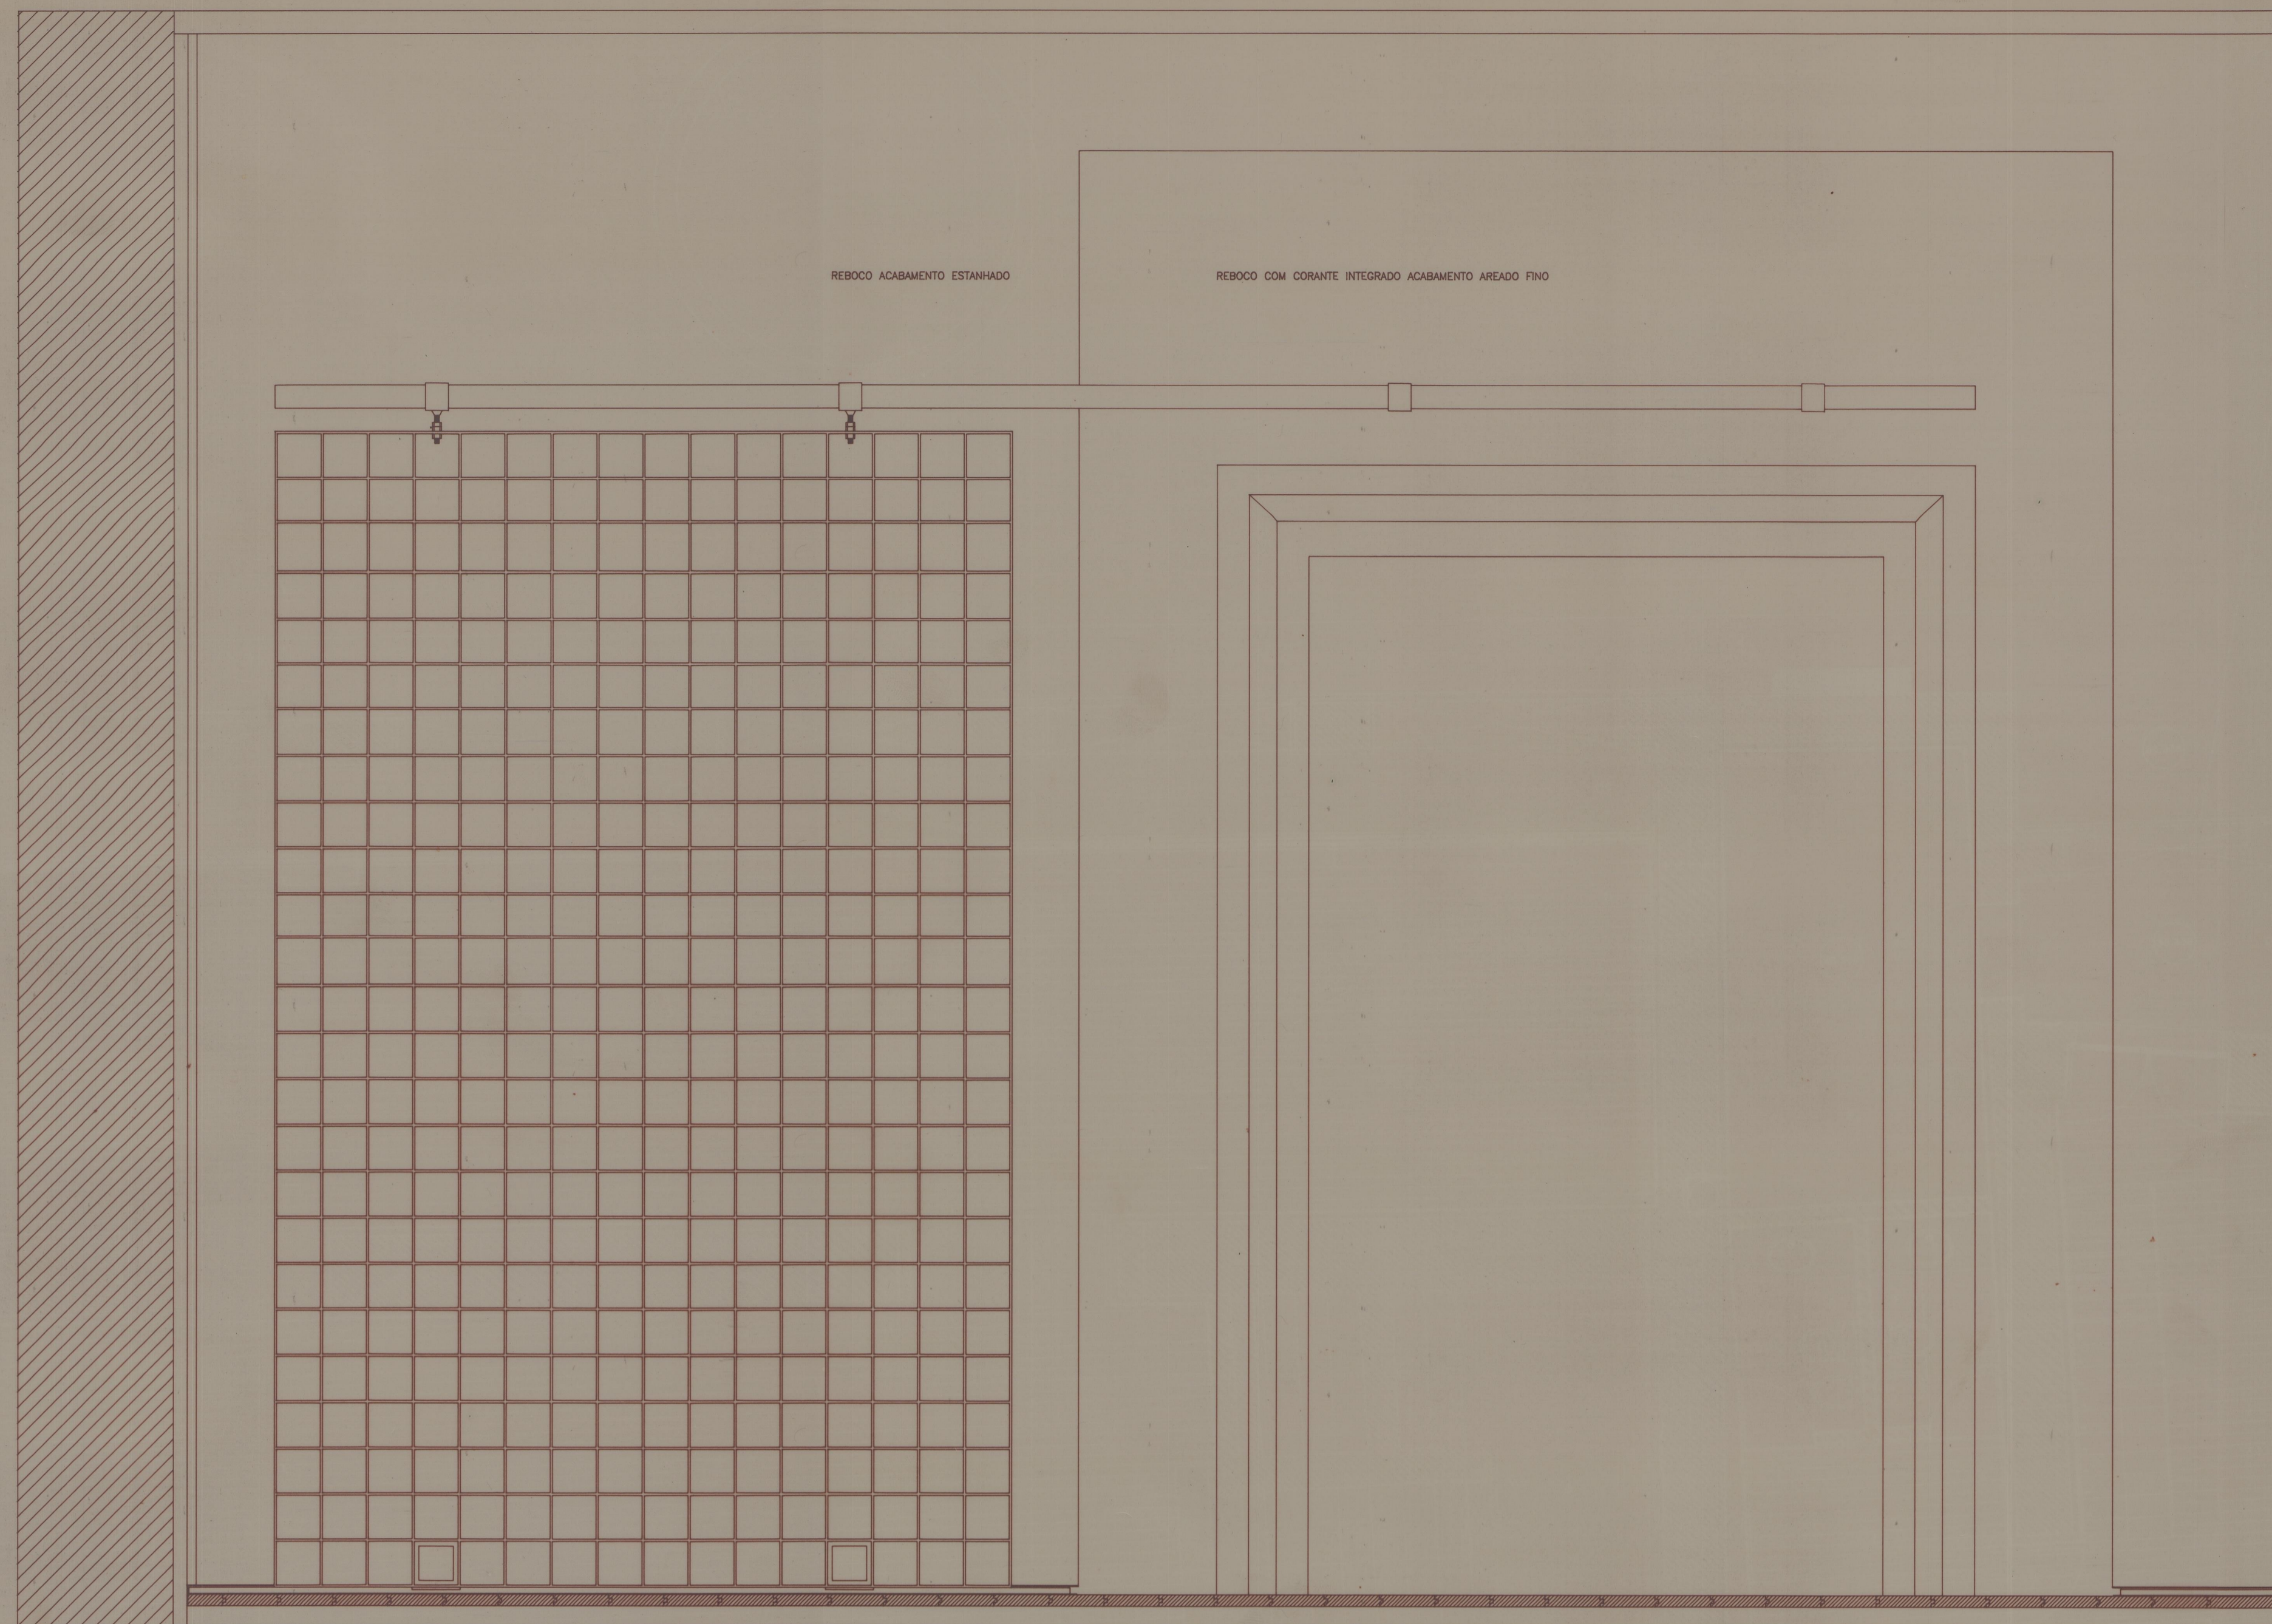

CORTE 2

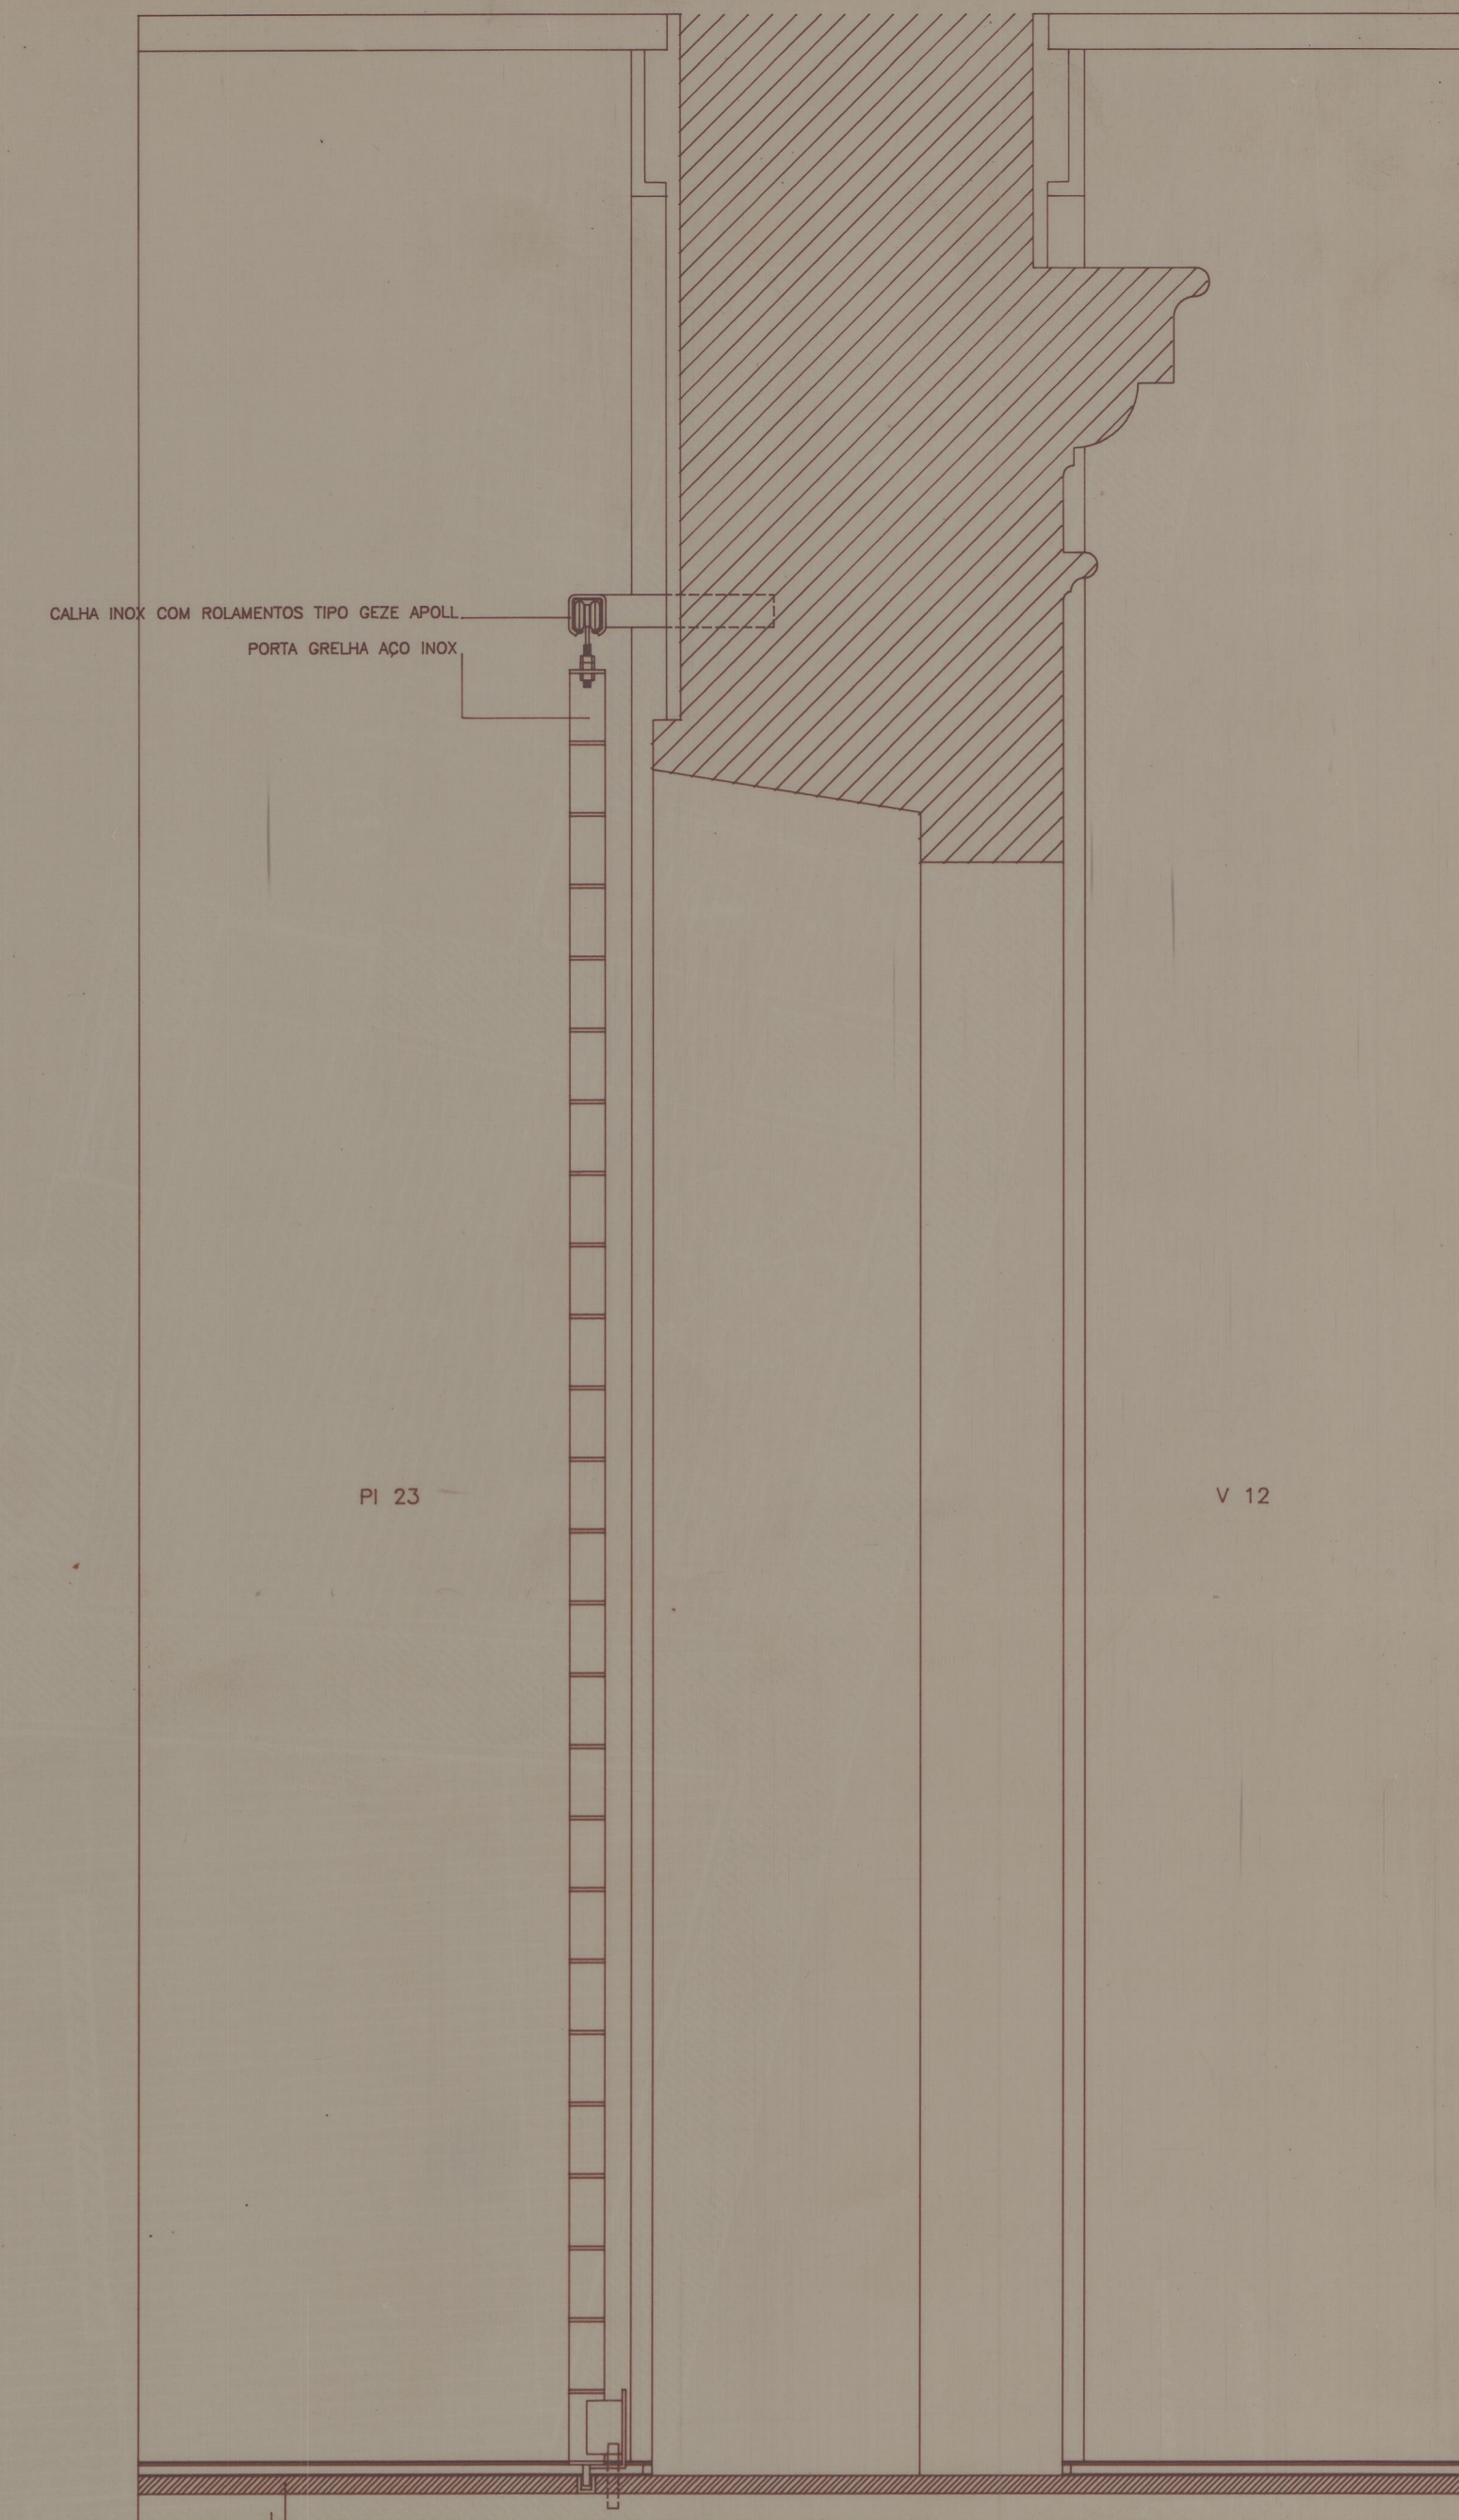

CORTE 3

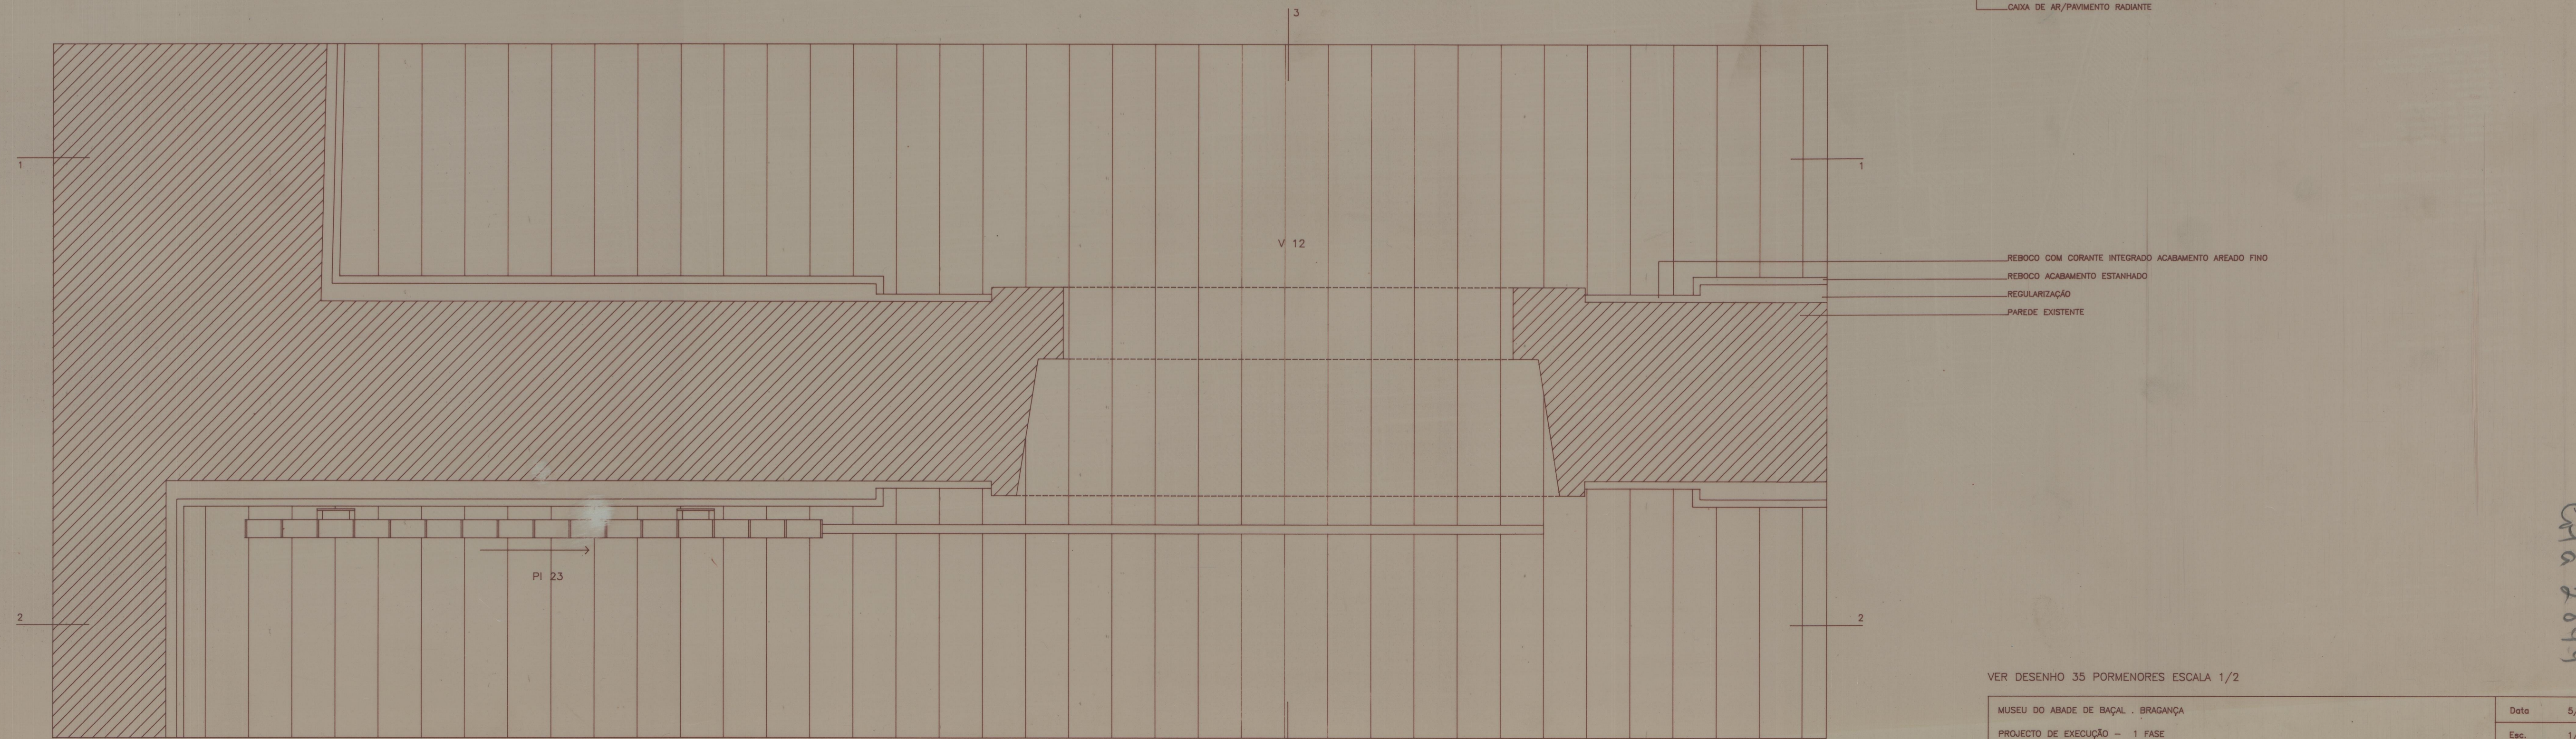

PLANTA

VER DESENHO 35 PORMENORES ESCALA 1/2

MUSEU DO ABADE DE BAÇAL - BRAGANÇA	Data	5/92	30
PROJECTO DE EXECUÇÃO - 1 FASE	Esc.	1/10	
PORMENOR 10 - PLANTA E CORTES	Proj.	ANTÓNIO PORTUGAL, MANUEL M REIS	
ANTÓNIO PORTUGAL, arquitecto - MANUEL M REIS	Arq.	MANUEL M REIS	92.12

Of. 2844
4-3375