


16/02/07
Igreja Matriz de Caminha

CS-456899

Cota 943

41-950

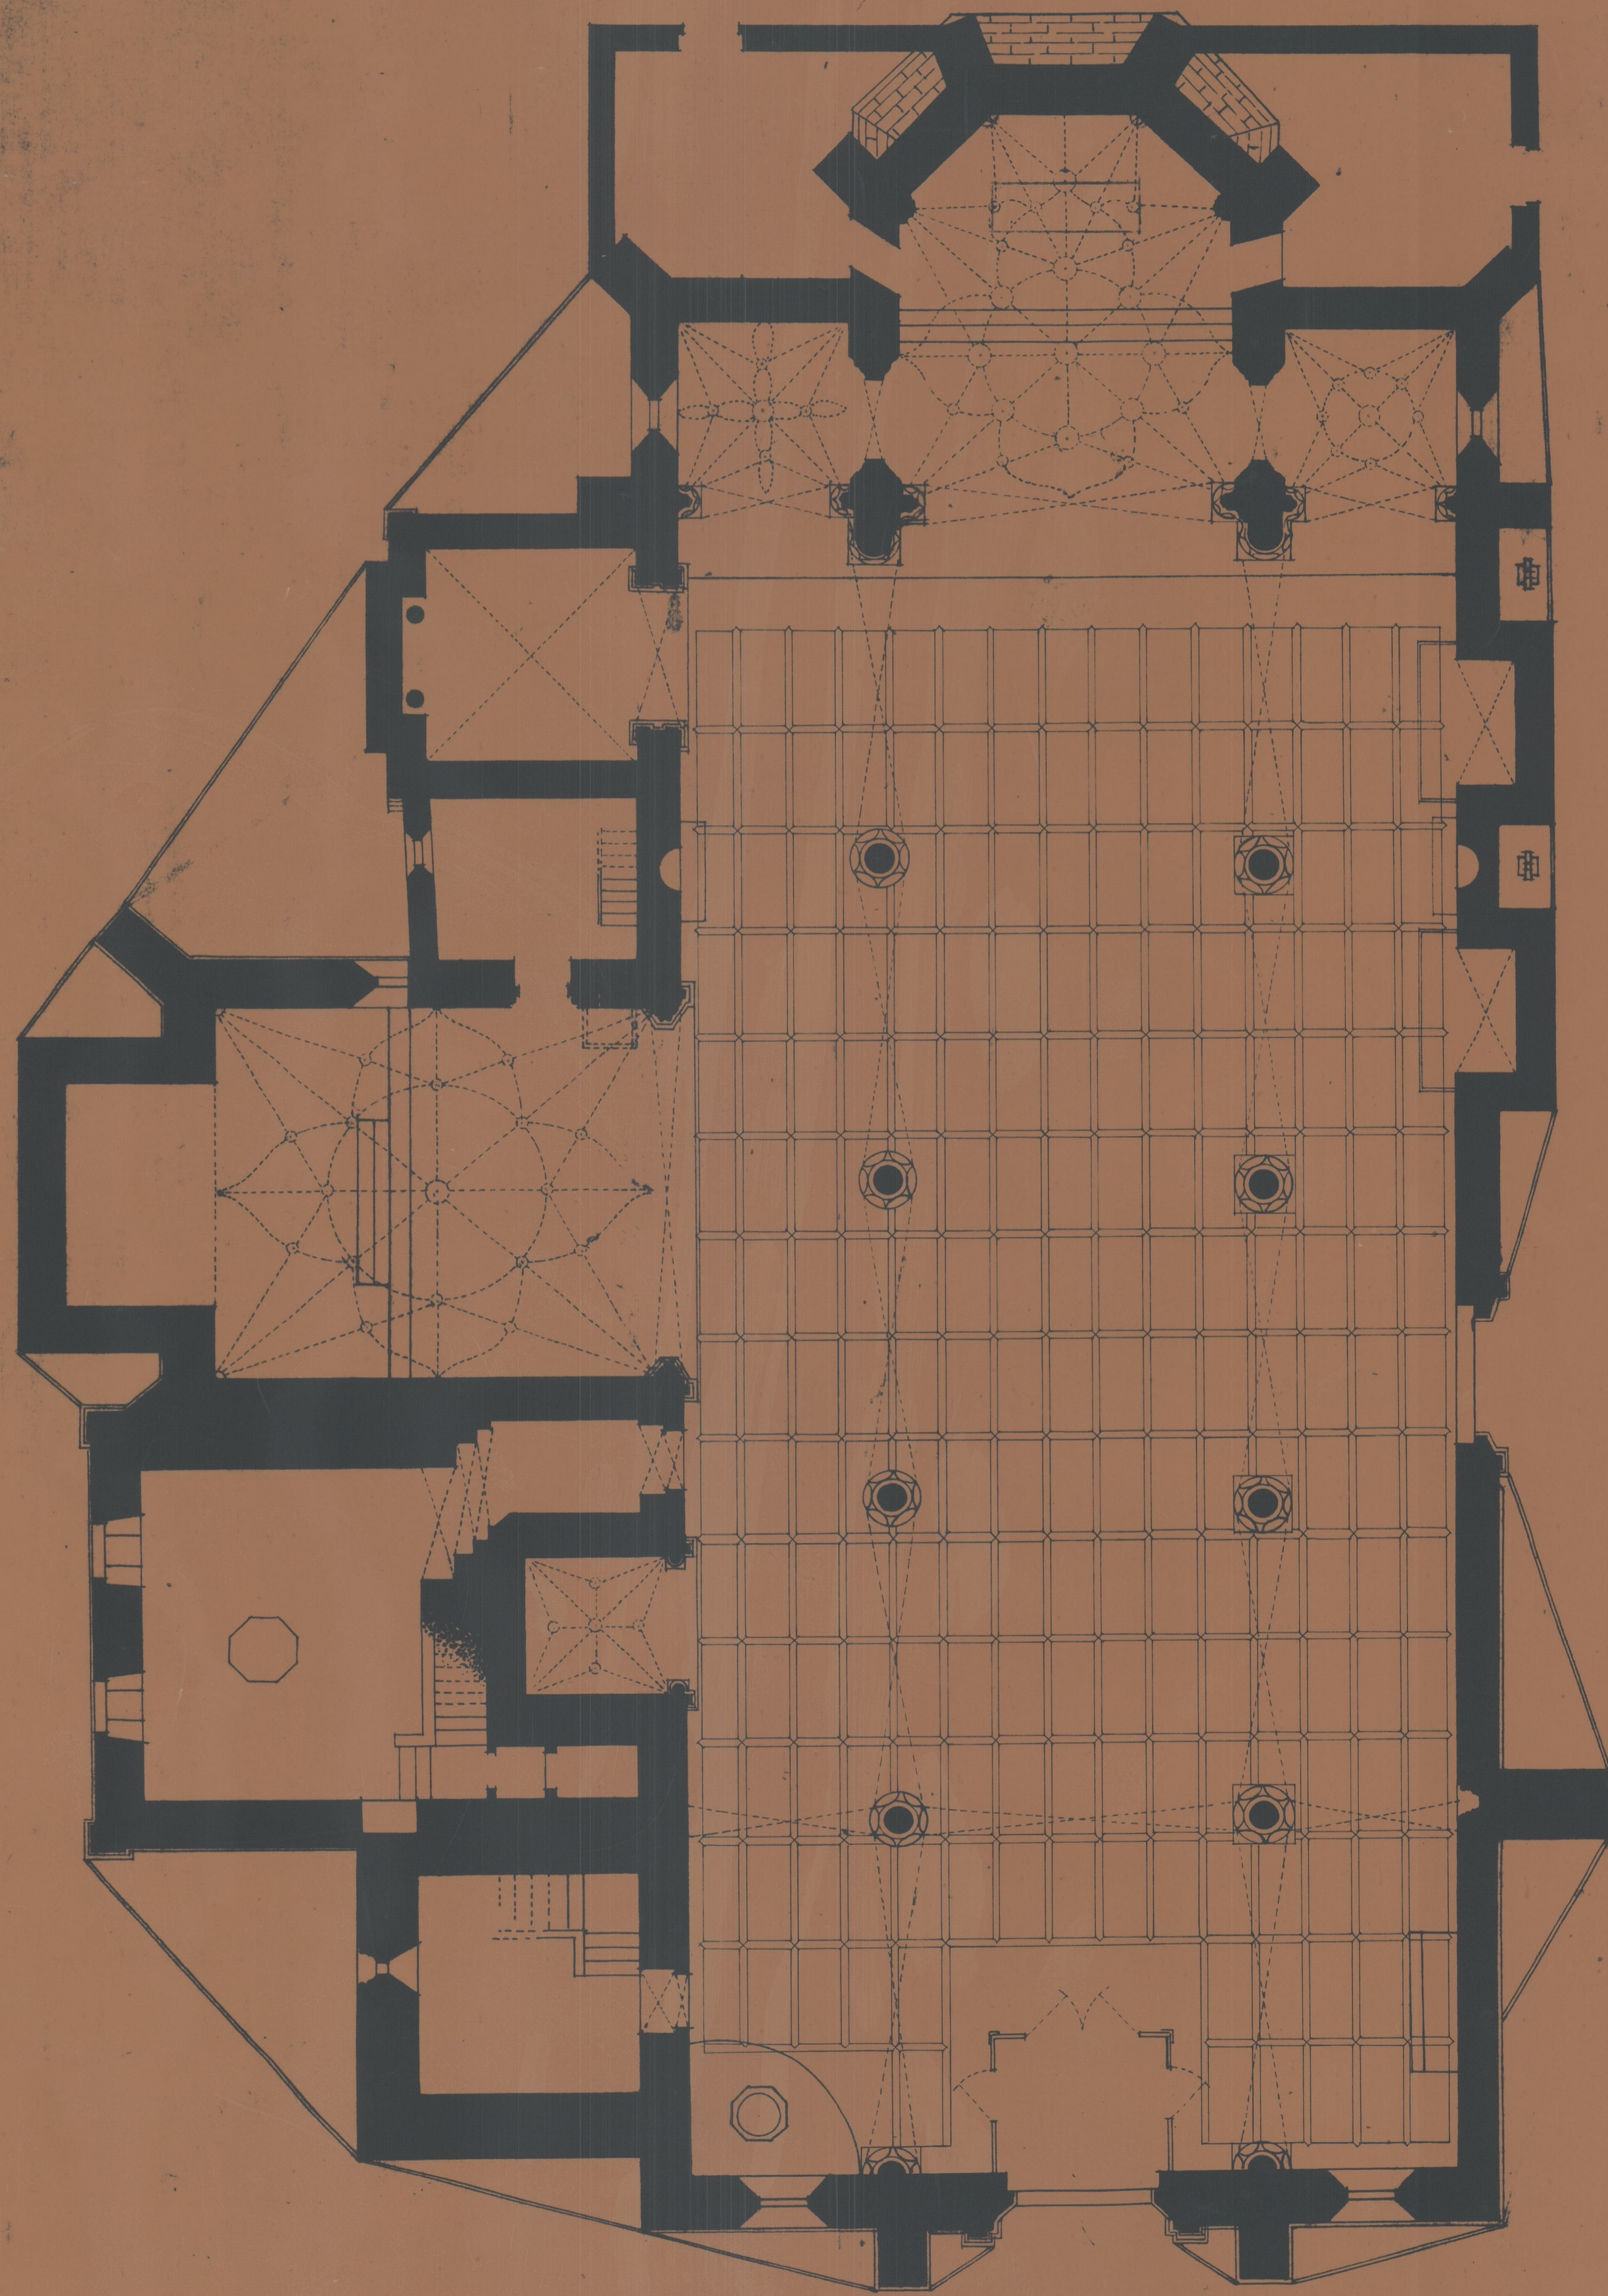

M.H.O.P. - Direcção Geral dos Edifícios e Monumentos Nacionais
Direcção de Serviços Regional de Monumentos do Norte

IGREJA MATRIZ DE CAMINHA

PLANTA DO RÉS-DO-CHÃO

esc. 1:100

DIRECÇÃO	ARQUITECTO	Data	1958	18