




V9

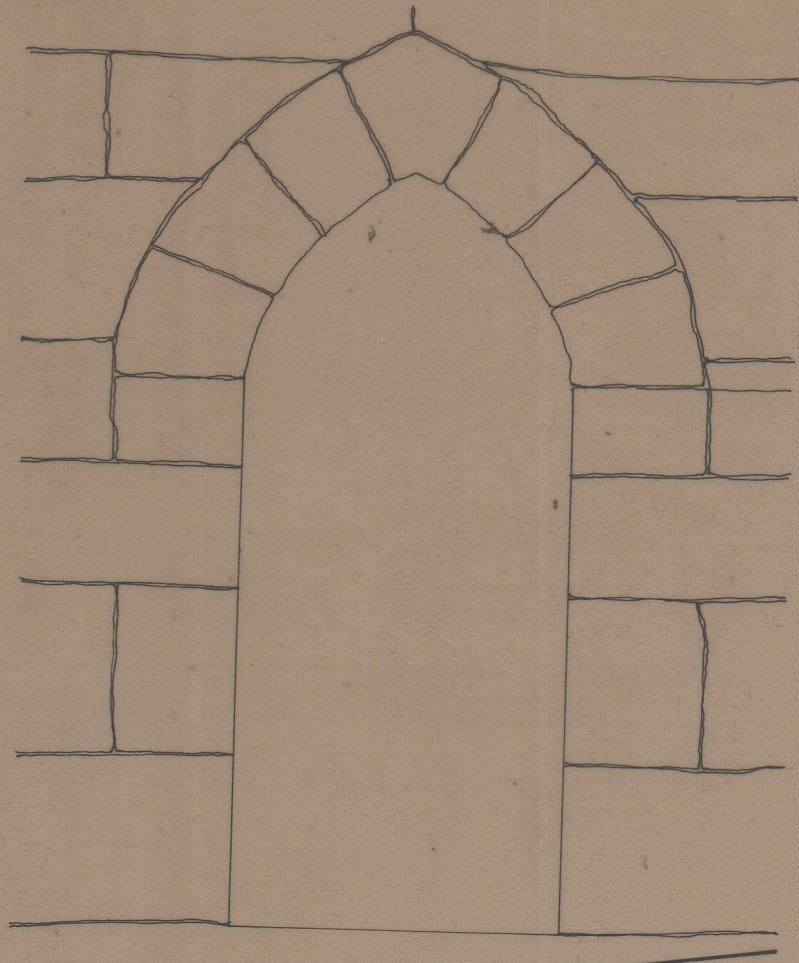

ALÇADO EXT.

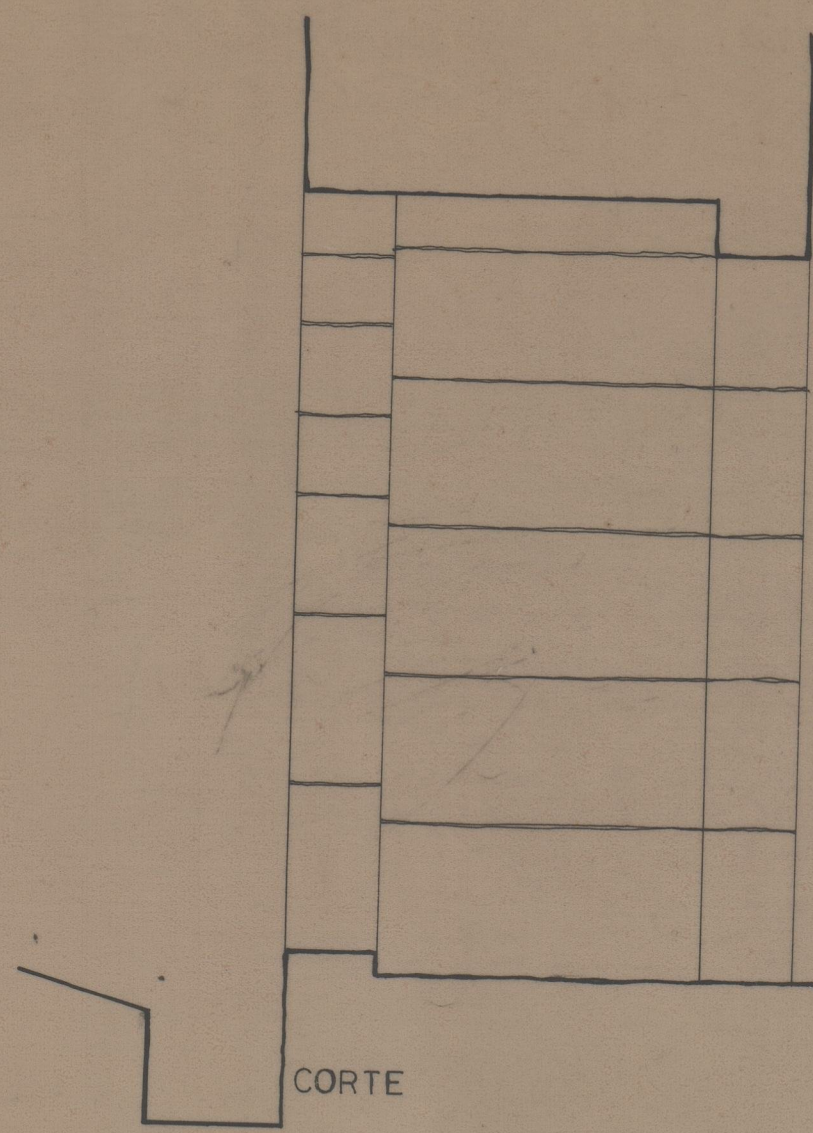


CORTE

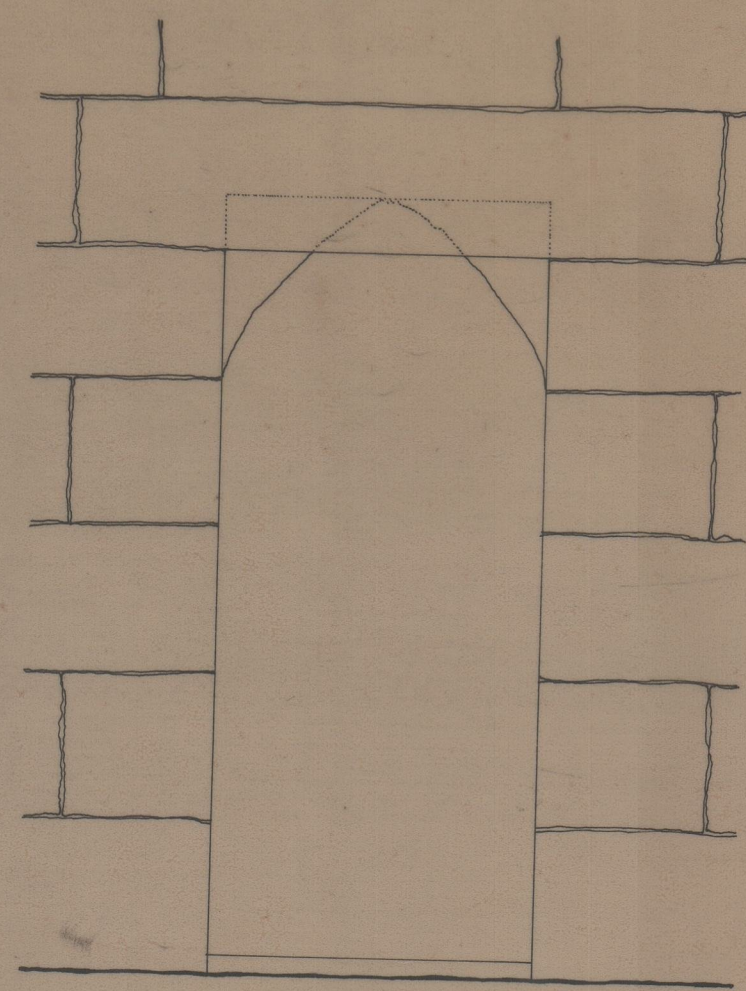


ALÇADO INT.


V11

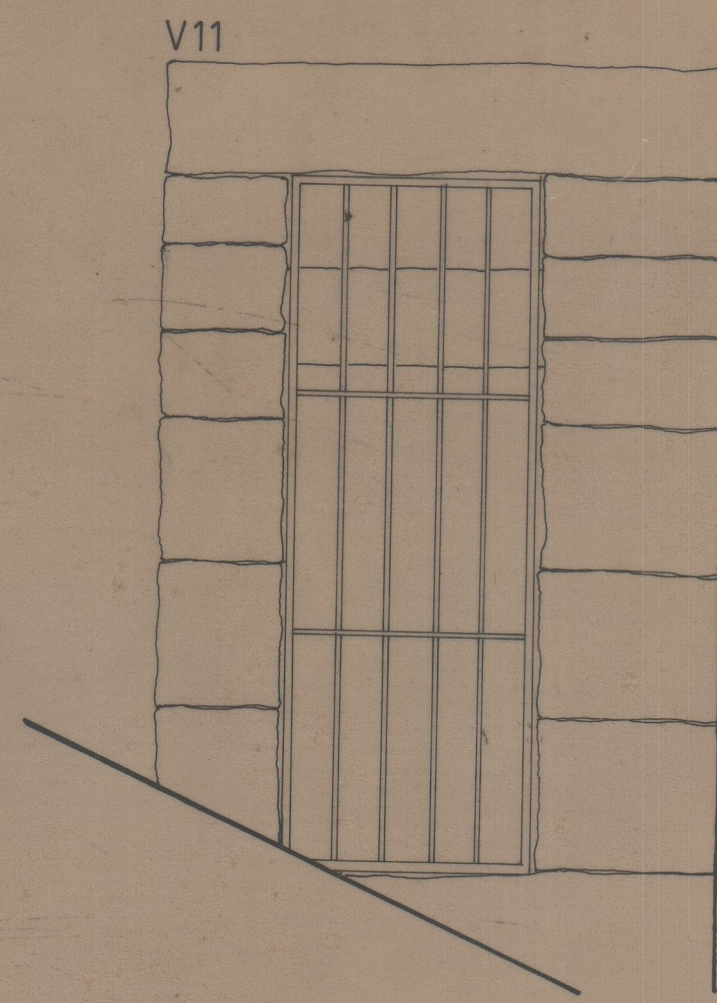


ALÇADO EXT.

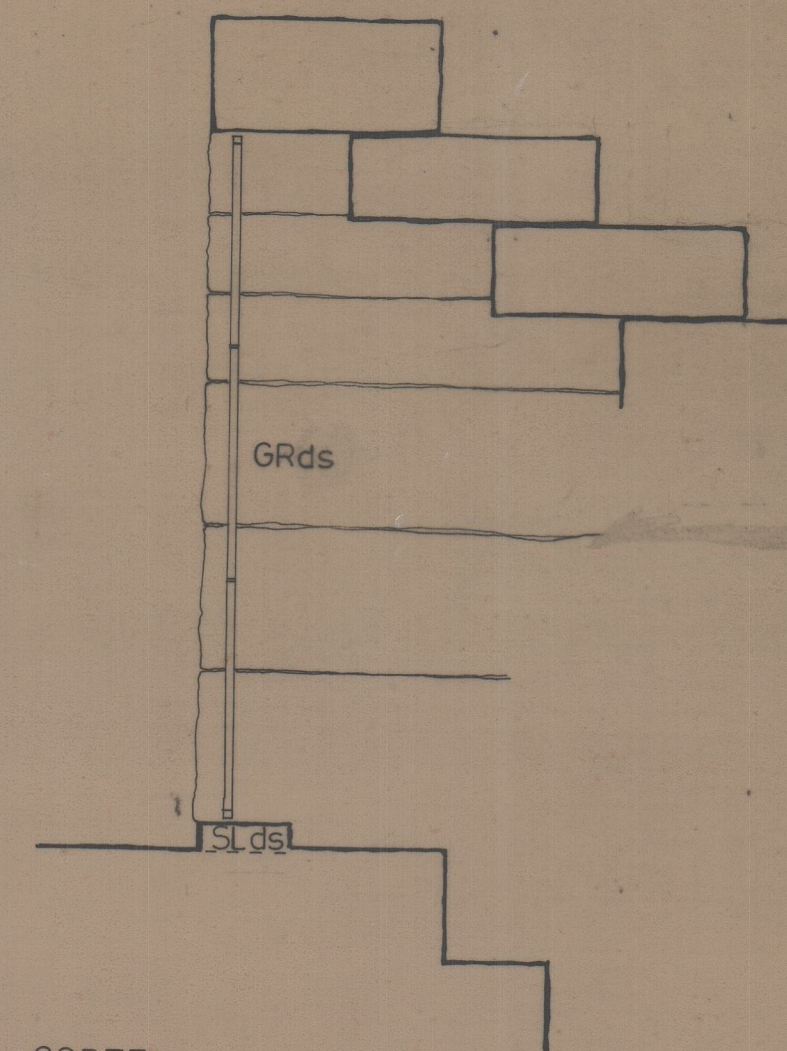


CORTE

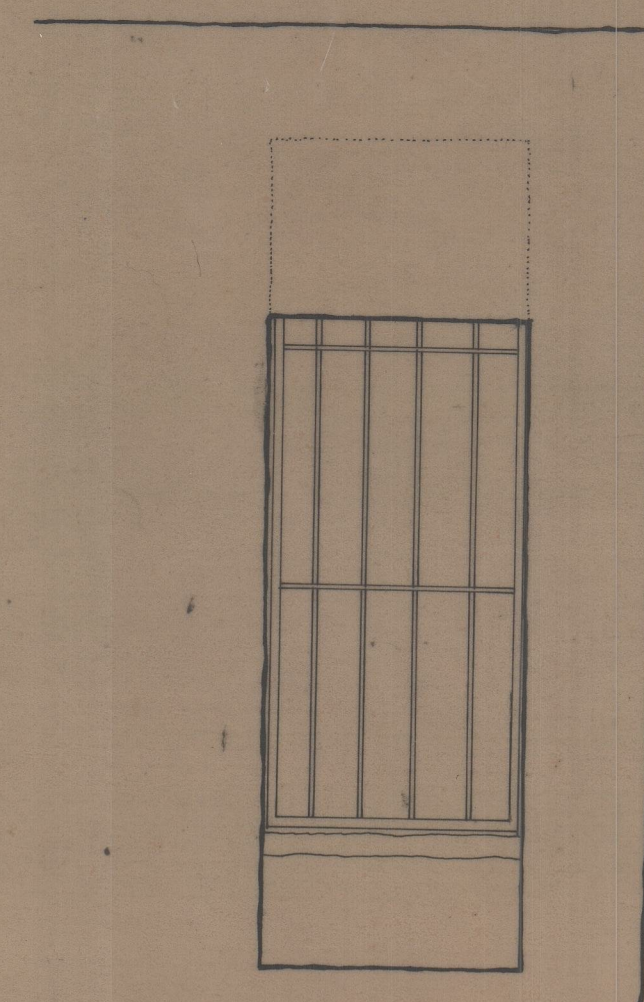

ALÇADO INT.

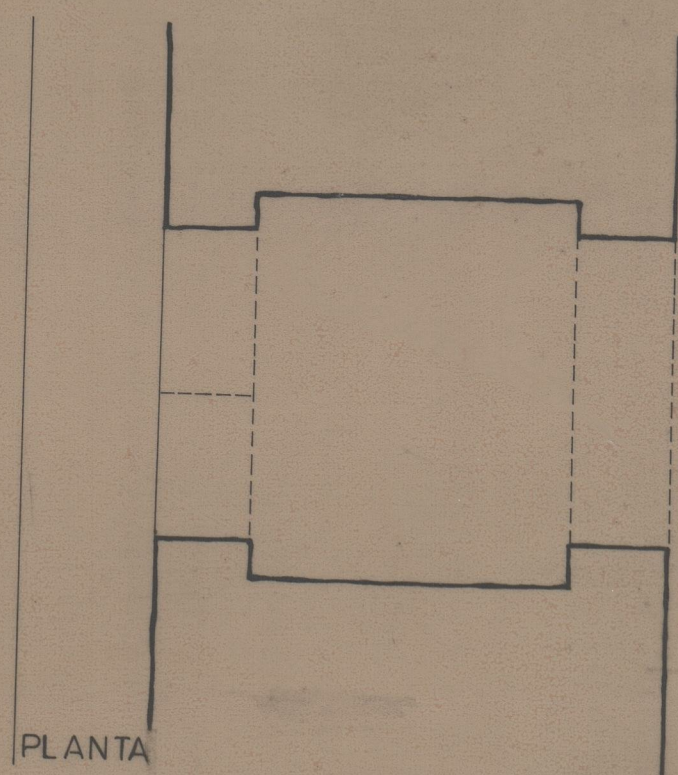


PLANTA

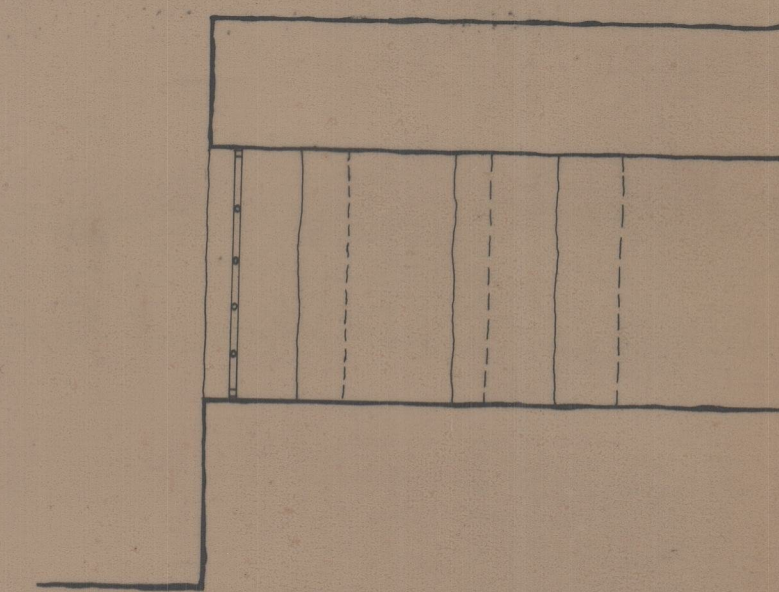


PLANTA


V10

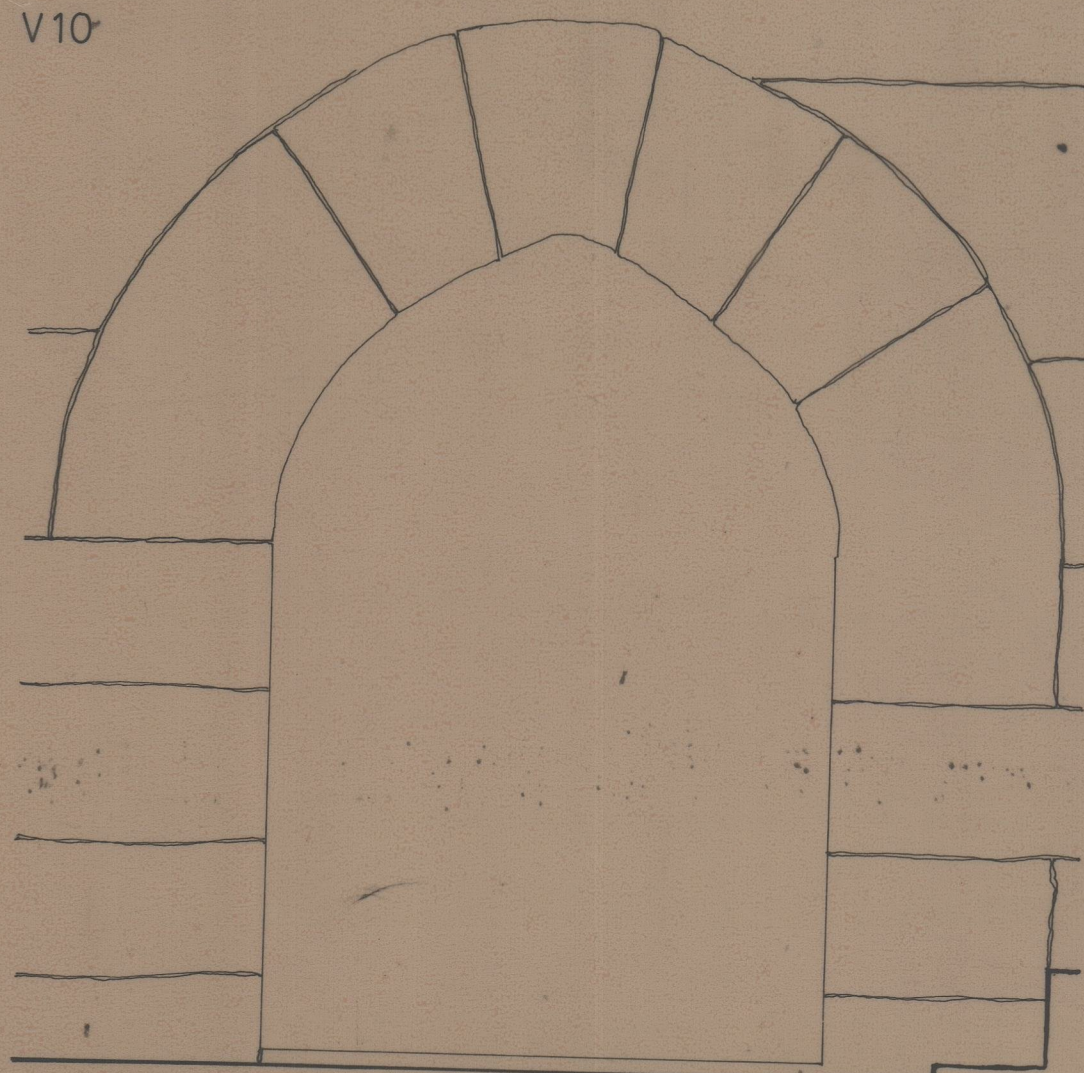


ALÇADO EXT.

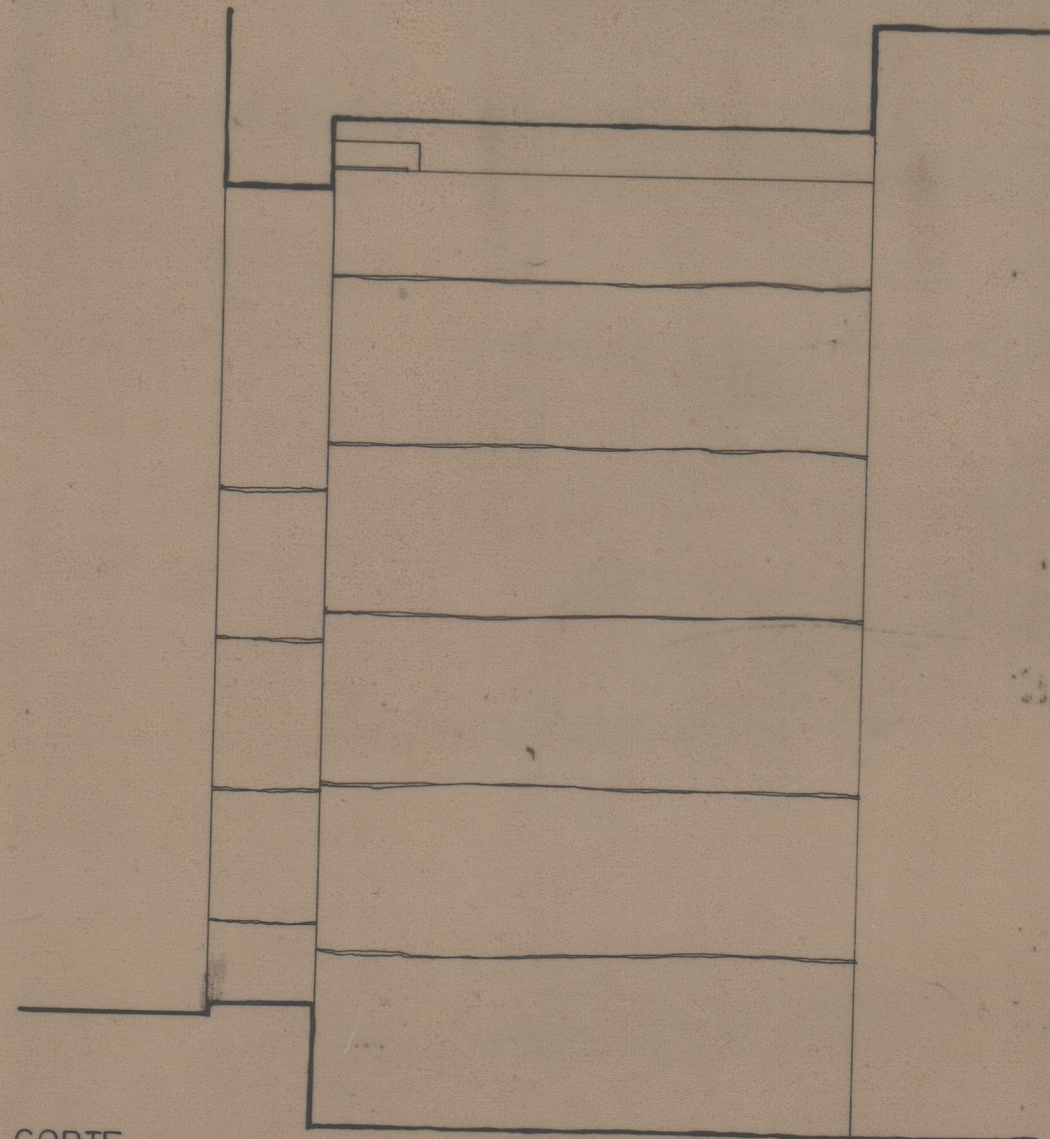

CORTE

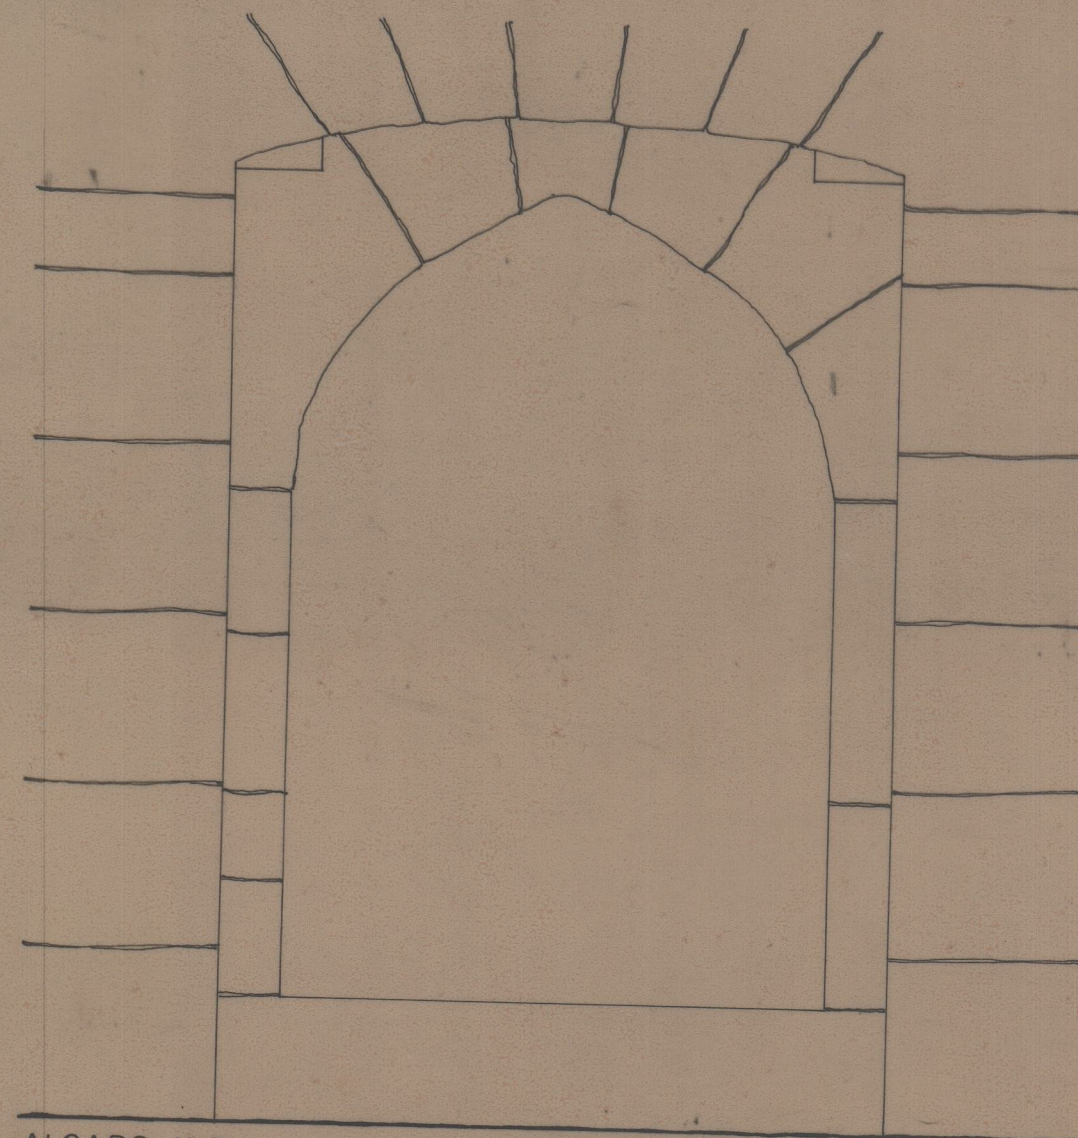

ALÇADO INT.

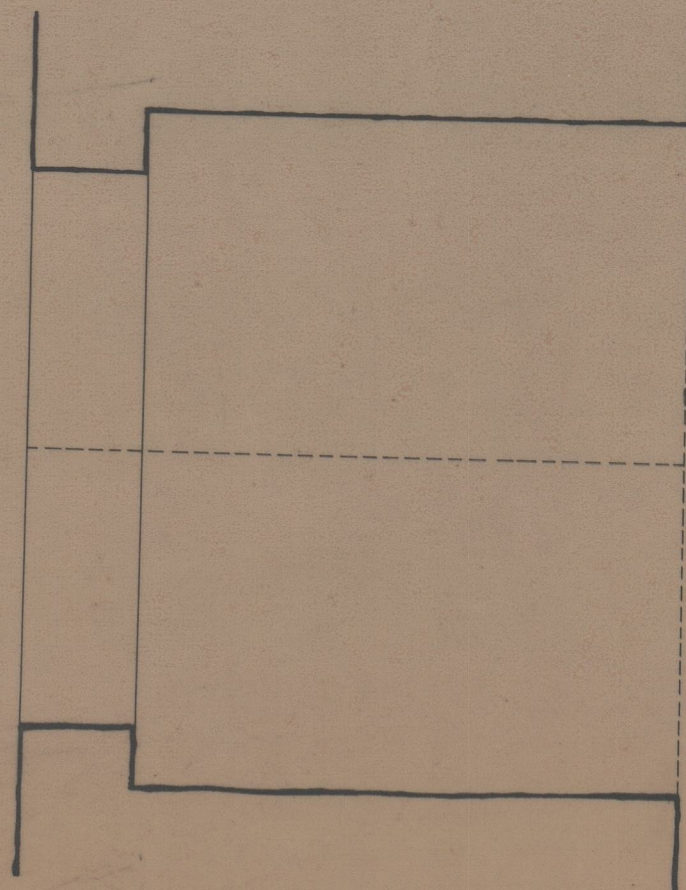

PLANTA

*F. Távora*  
*J. B. Távora*  
*Arquitetos*  
*Luís Carlos Távora*  
*F. Távora*

TODAS AS DIMENSÕES, COTAS E PORMENORIZAÇÃO SERÃO CONFIRMADAS EM OBRA

INSTITUTO PORTUGUÊS DO PATRIMÓNIO ARQUITECTÓNICO E ARQUEOLÓGICO  
SÉ CATEDRAL DO PORTO  
REABILITAÇÃO DE COBERTURAS E DE VÃOS  
PROJECTO DE EXECUÇÃO - ESTADO ACTUAL, DEMOLIÇÕES  
PLANTAS, CORTES E ALÇADOS - VÃOS V9, V10, V11

F. TÁVORA &  
J. B. TÁVORA  
ARQUITECTOS, LDA.  
NOVEMBRO 1997  
DESENHO 316 PE.12  
ESCALA 1:20

1111-82  
9108-14