



FIG 0
esc. 1/100


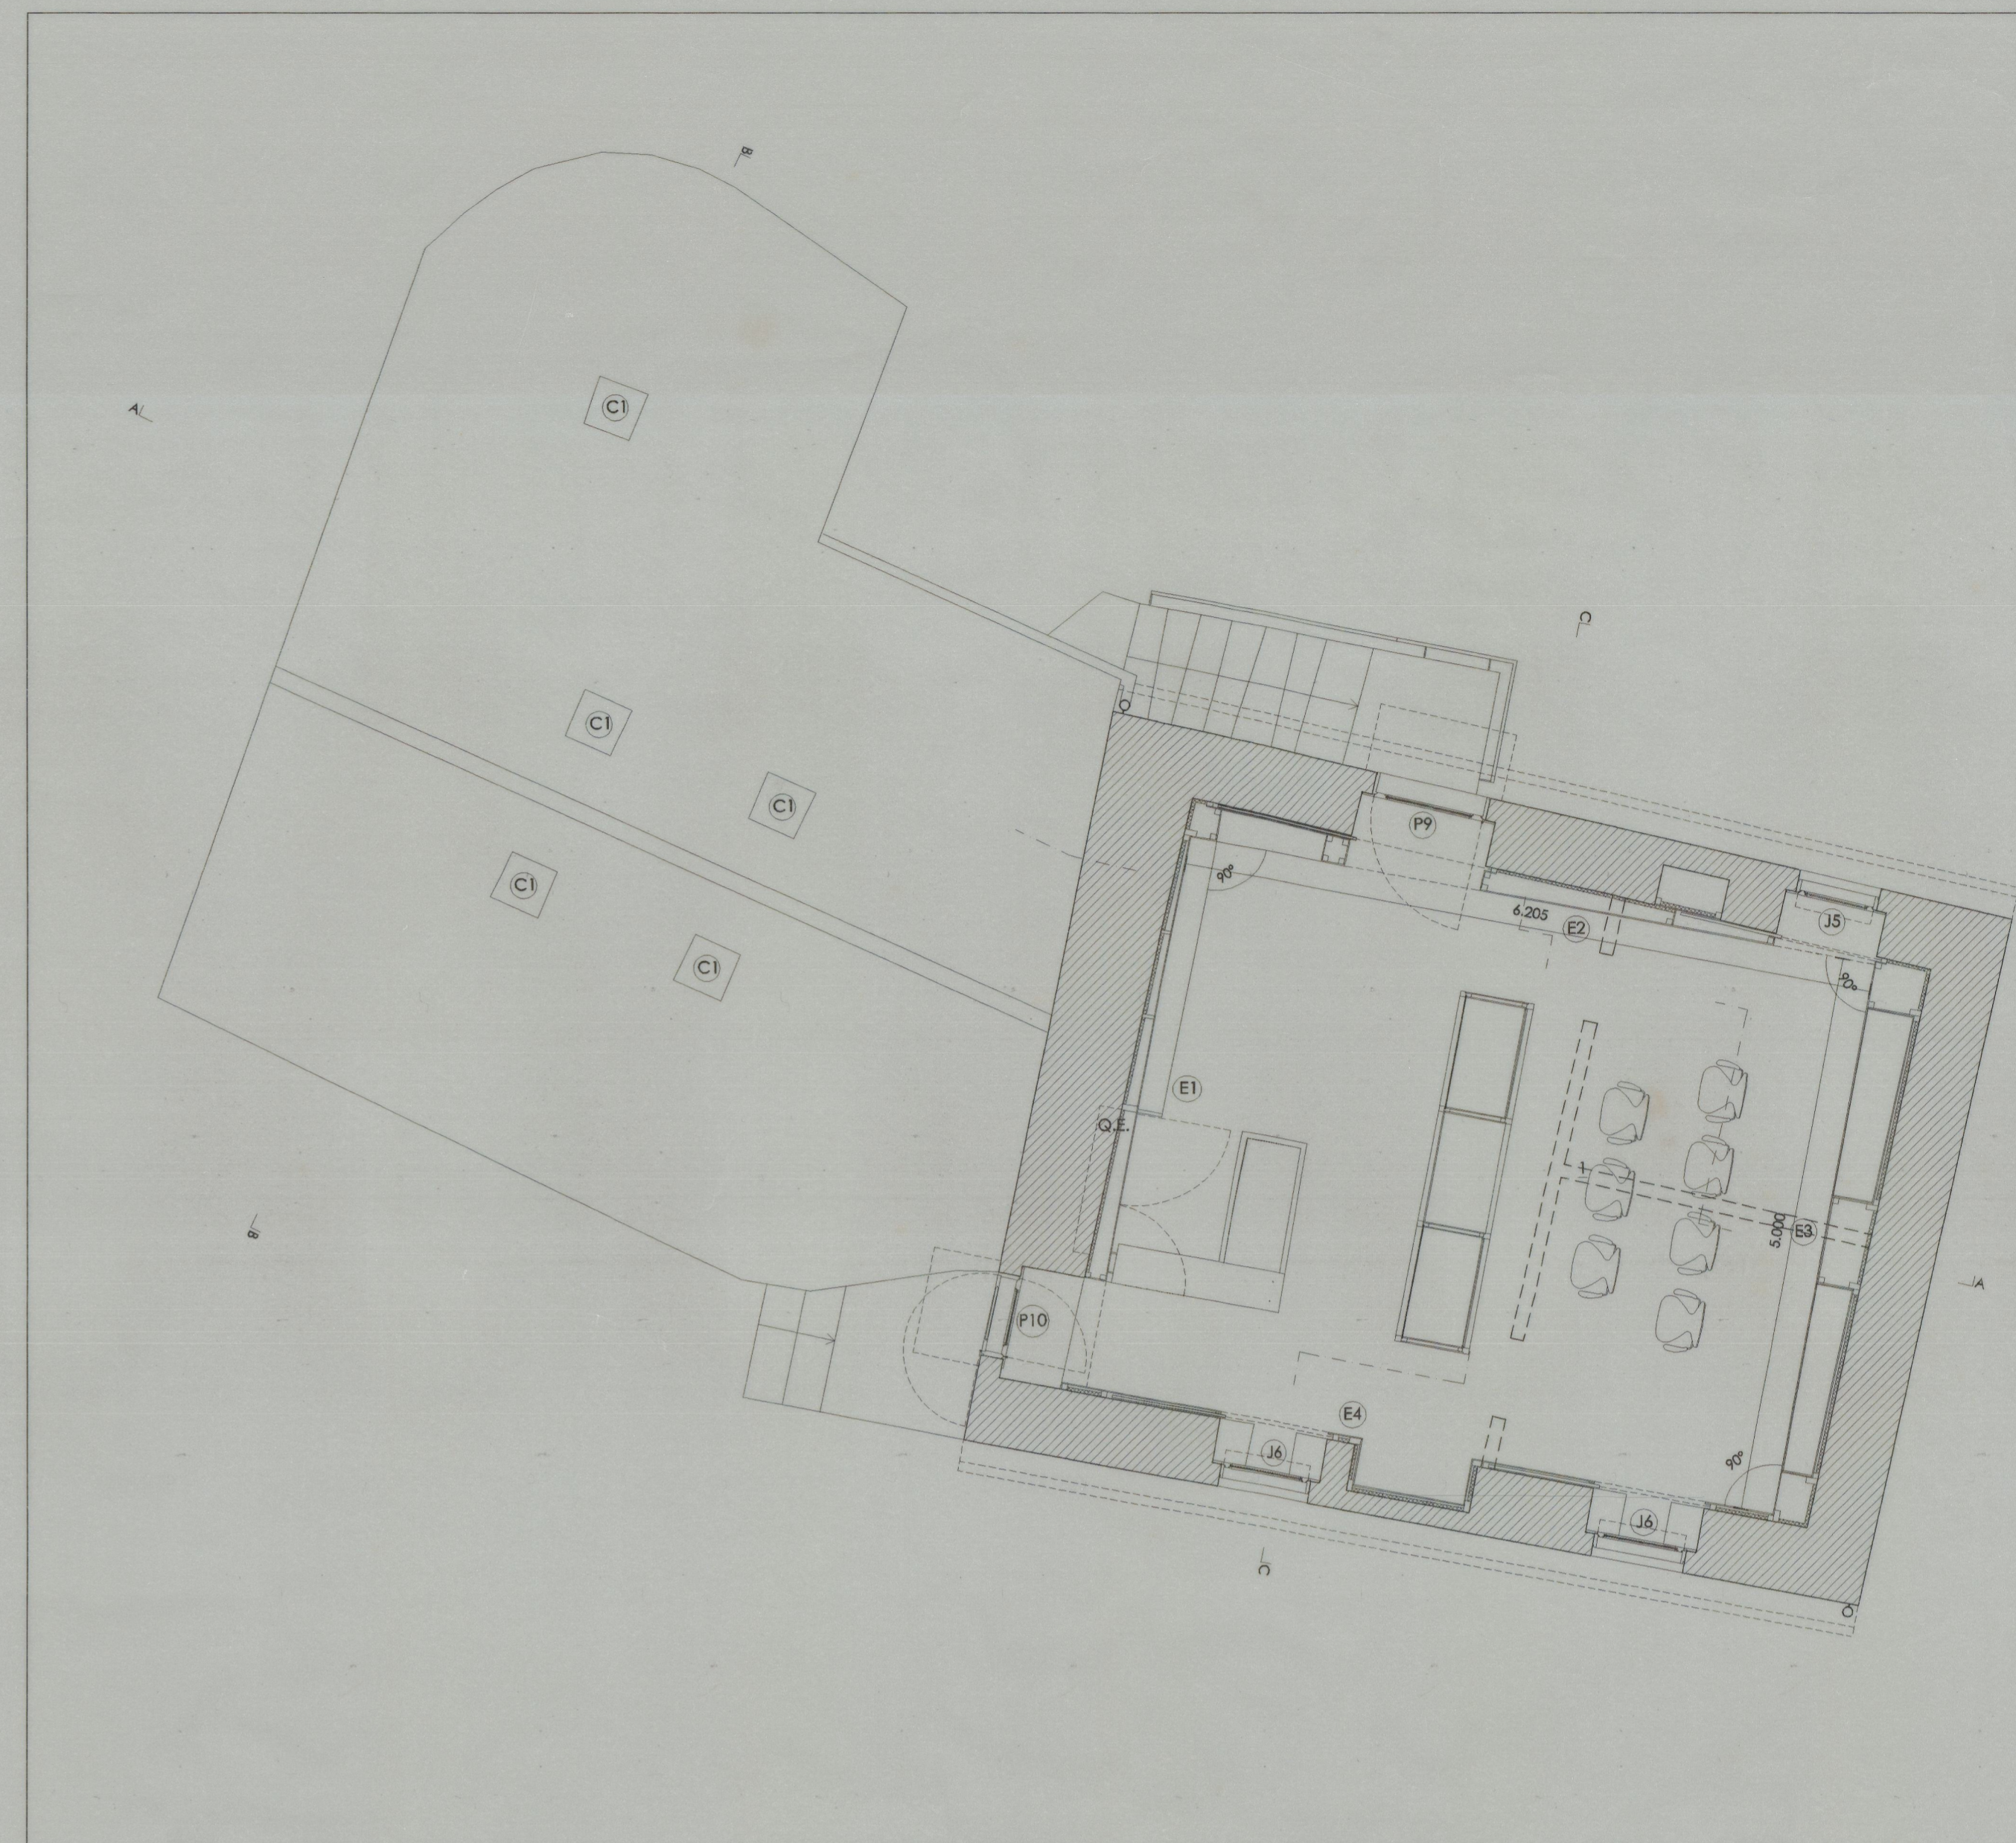


FIG 1
esc. 1/100

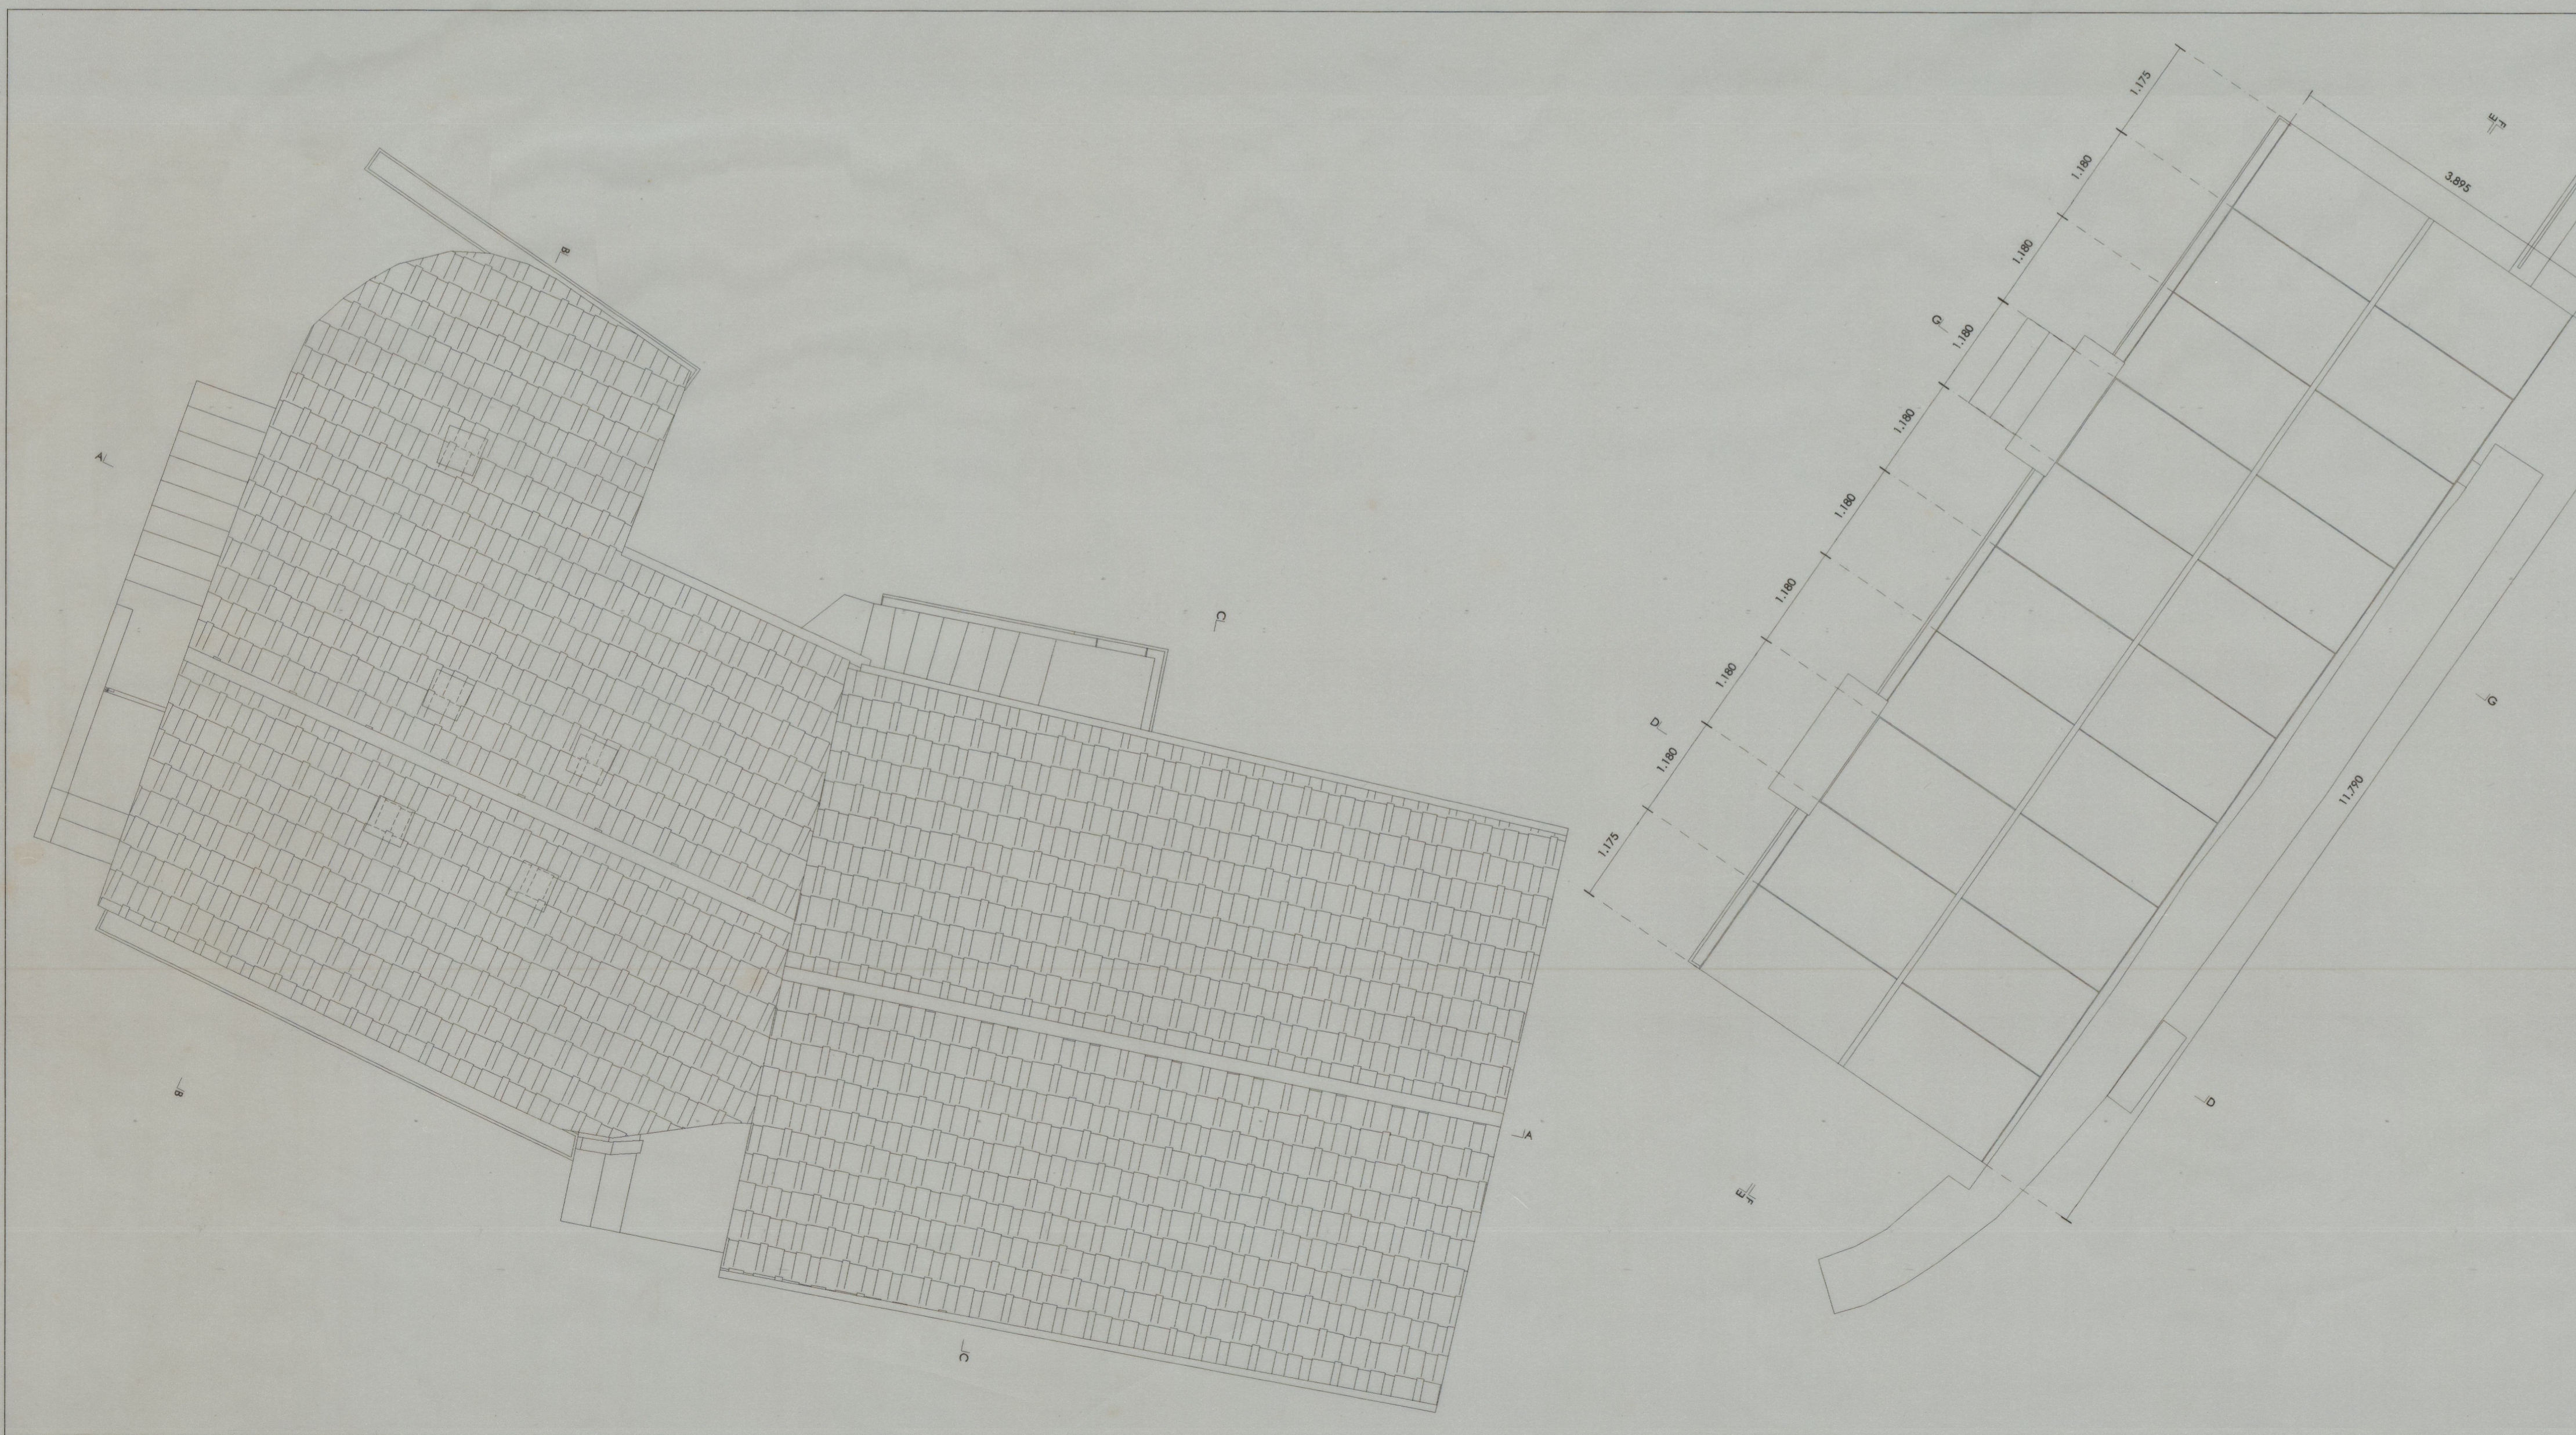

CONTEBURA
esc. 1/100

- 1 Recepção e sala de exposição 31,5 m²
- 2 Gabinete de arqueologia 25,0 m²
- 3 Sala de exposições 23,5 m²
- 4 Sala de exposições 11,0 m²
- 5 Quarto de banho 13,0 m²
- 6 Armazém seco 14,0 m²
- 7 Quarto de banho e chuveiro
- 8 Sala de reuniões
- 9 Verandado

--- Existente para demolir

41-3266
Cda 9953