


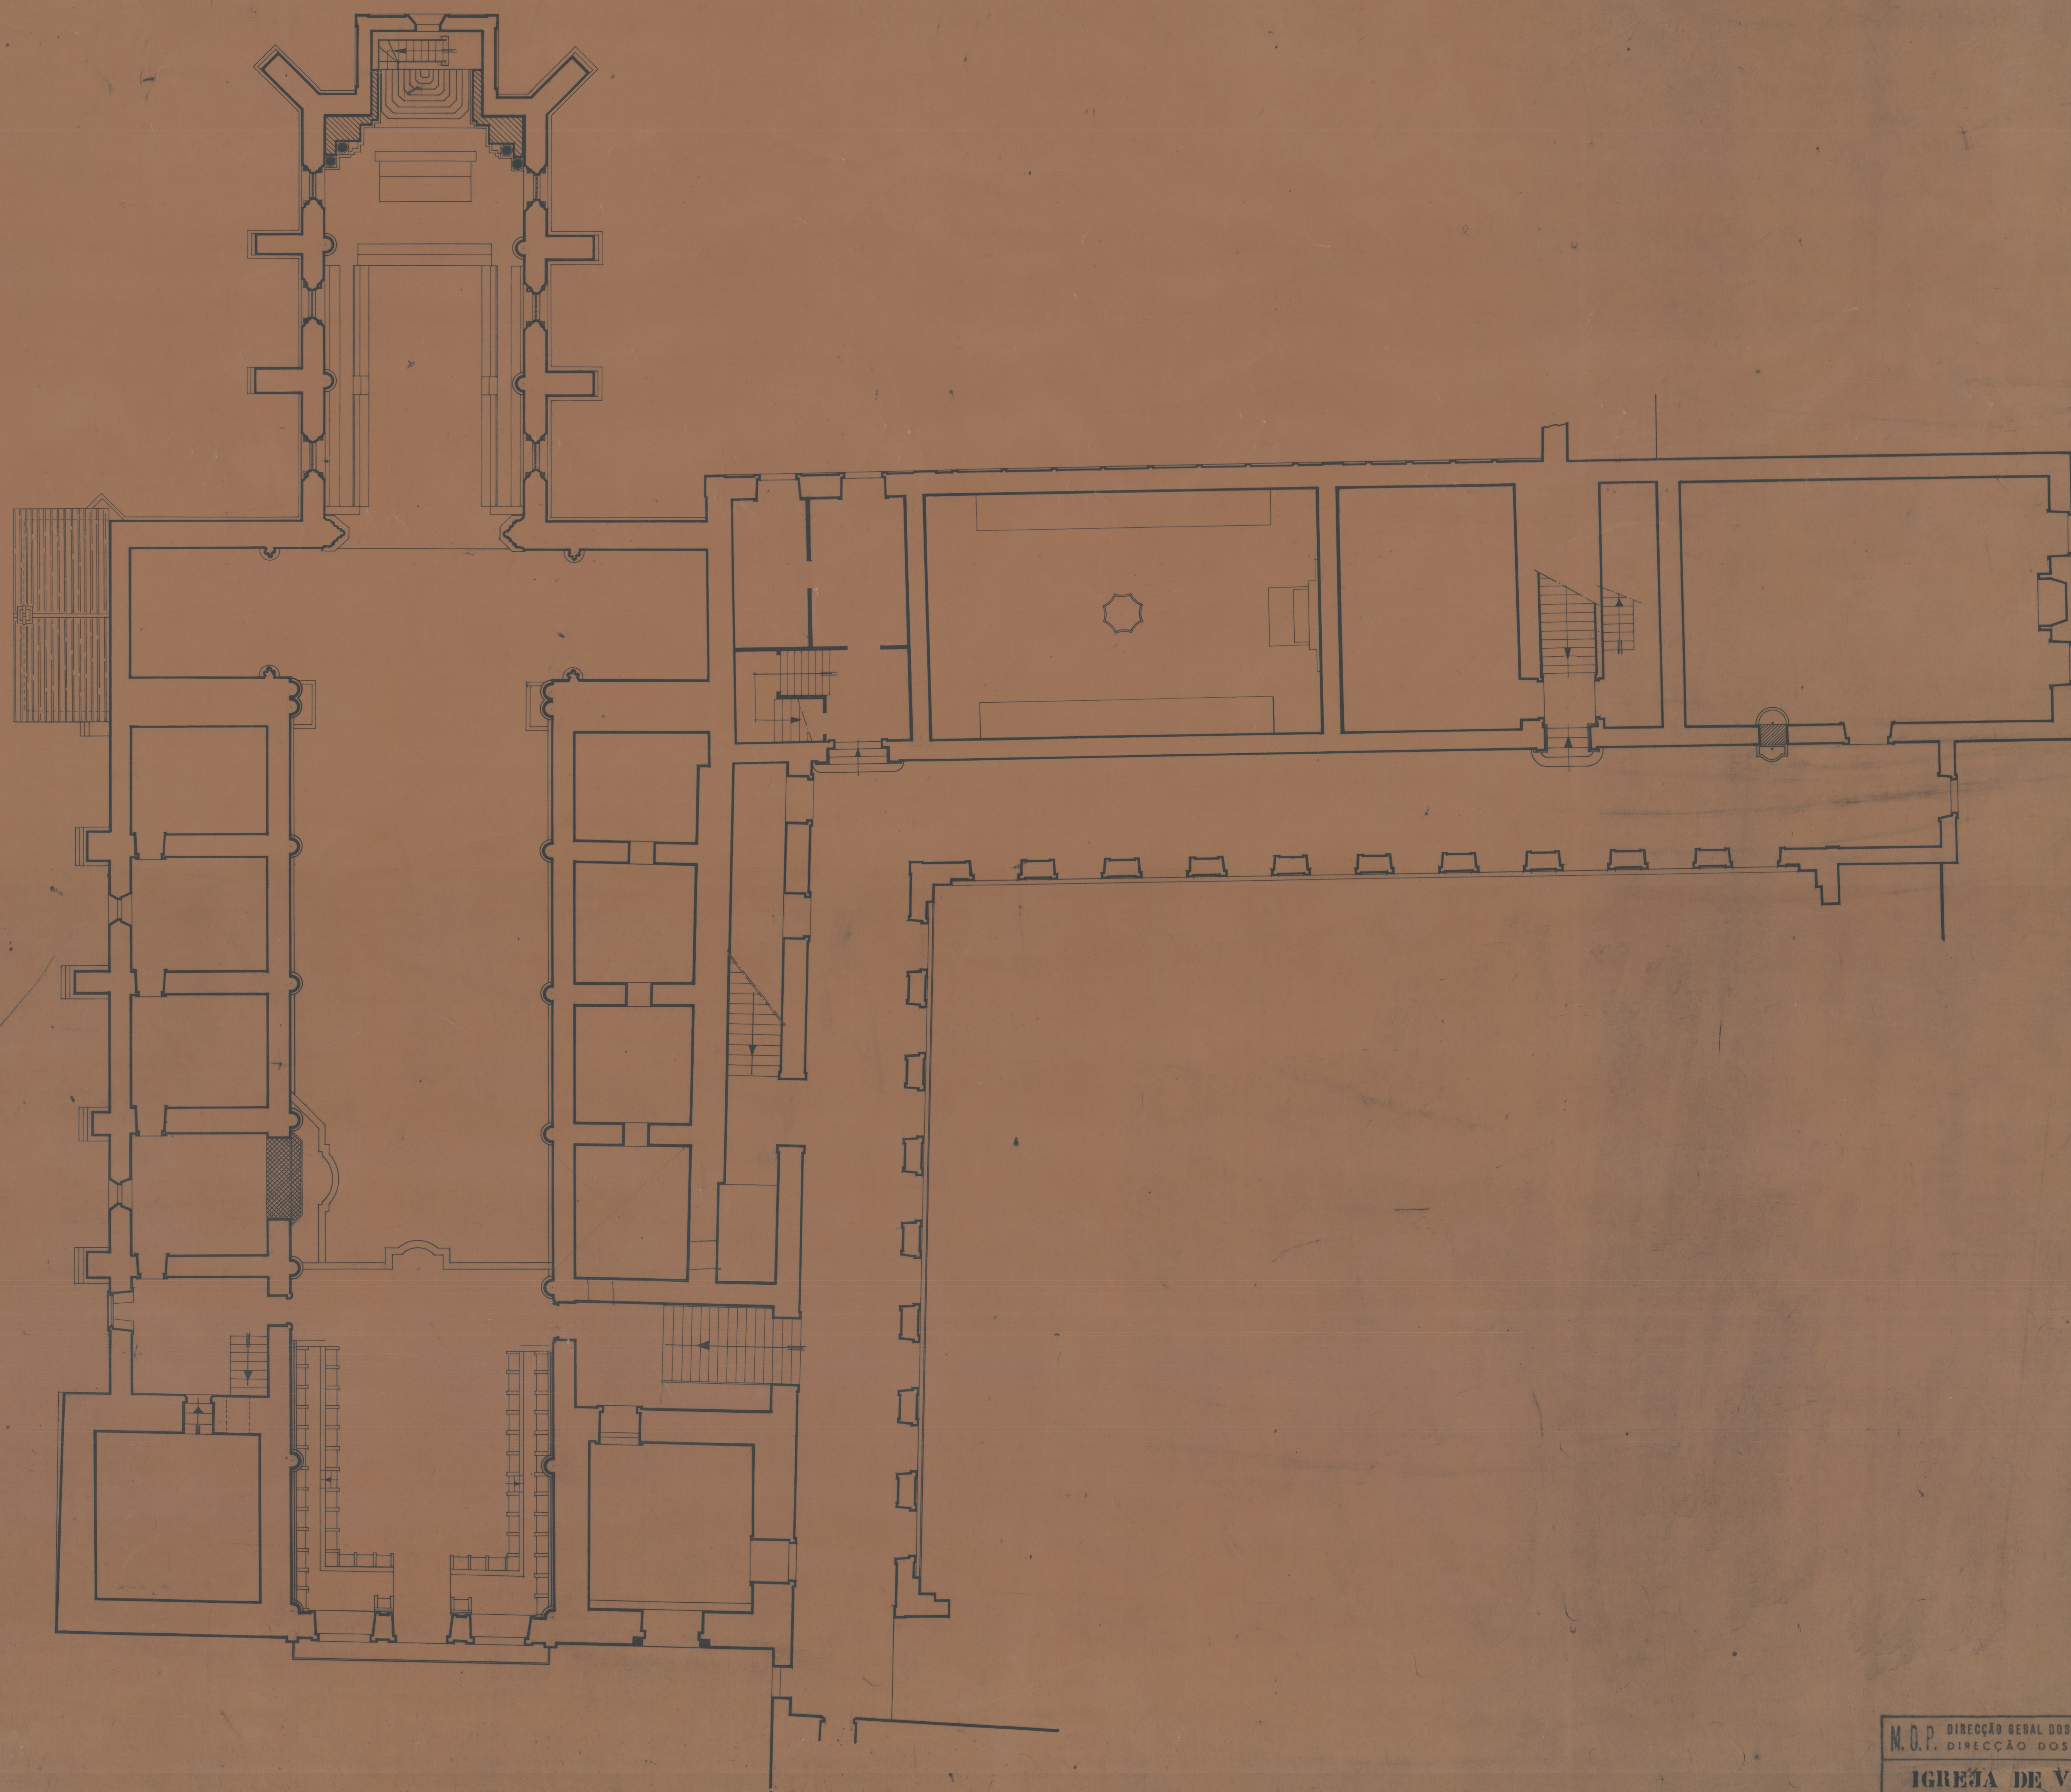

M. O. P. DIRECÇÃO GERAL DOS EDIFÍCIOS E MONUMENTOS NACIONAIS  
DIRECÇÃO DOS MONUMENTOS DO NORTE

**IGREJA DE VILAR DE PERAES**  
- BARCELOS -

PLANTA AO NÍVEL DO CÔRDO QSC. 1:100

|                    |                    |                   |                  |   |
|--------------------|--------------------|-------------------|------------------|---|
| DIRECTOR           | ARQUITECTO         | DATA 15 / 11 / 79 | DES. N.º         | 9 |
| <i>[Signature]</i> | <i>[Signature]</i> |                   |                  |   |
| DESENHADOR         | SUBSTITUTO         | 12                | SUBSTITUÍDO POR: |   |
| <i>[Signature]</i> | <i>[Signature]</i> |                   |                  |   |

Fig. 8. Vilar de Peraes  
03/02/71

210.1.14.2  
e s. 455000

hnt-14