


Alçado A01 e A11  
Ações Constructivas

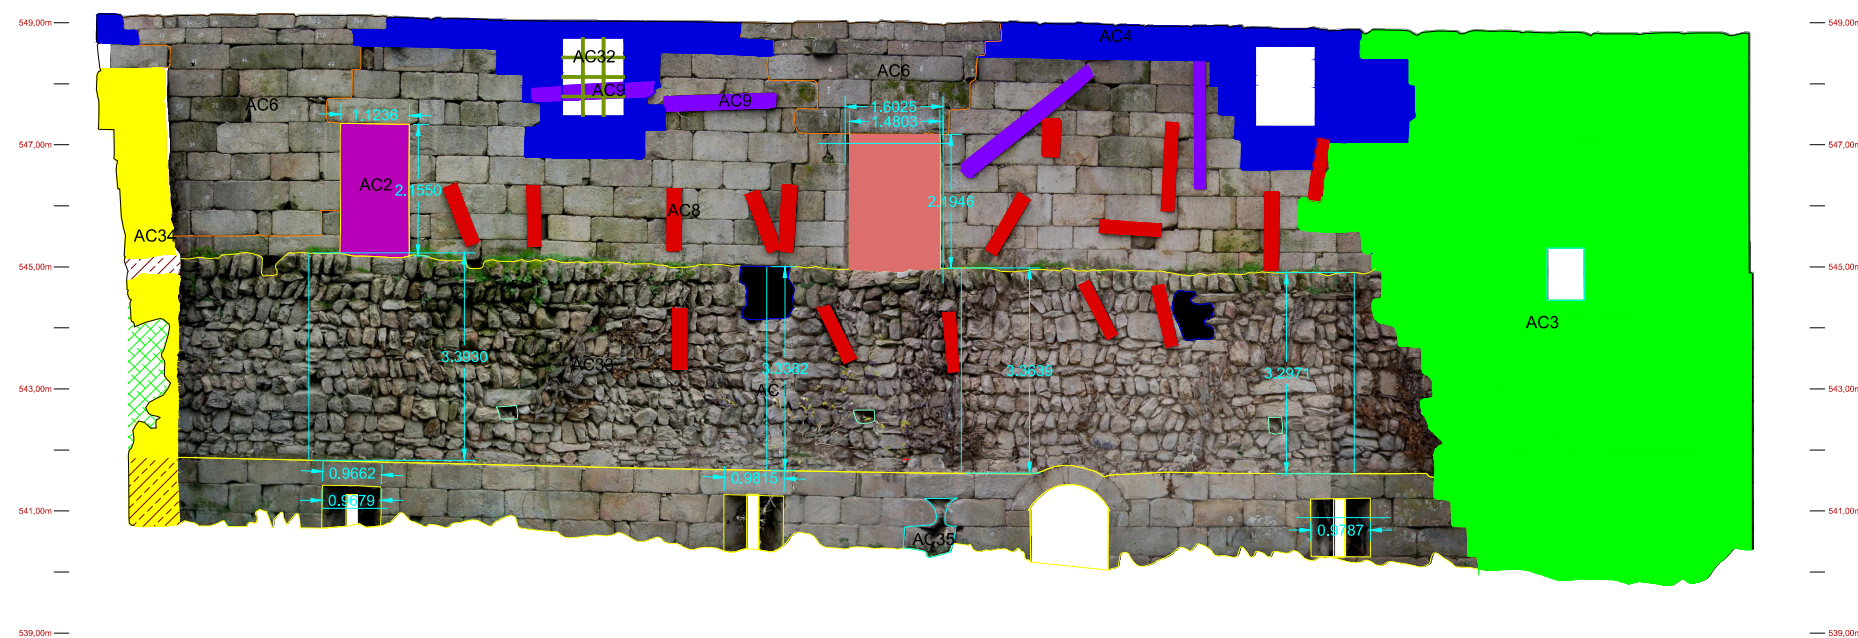

Legenda

- argamassa
- cimento
- grade

Escala gráfica

0 5m

