
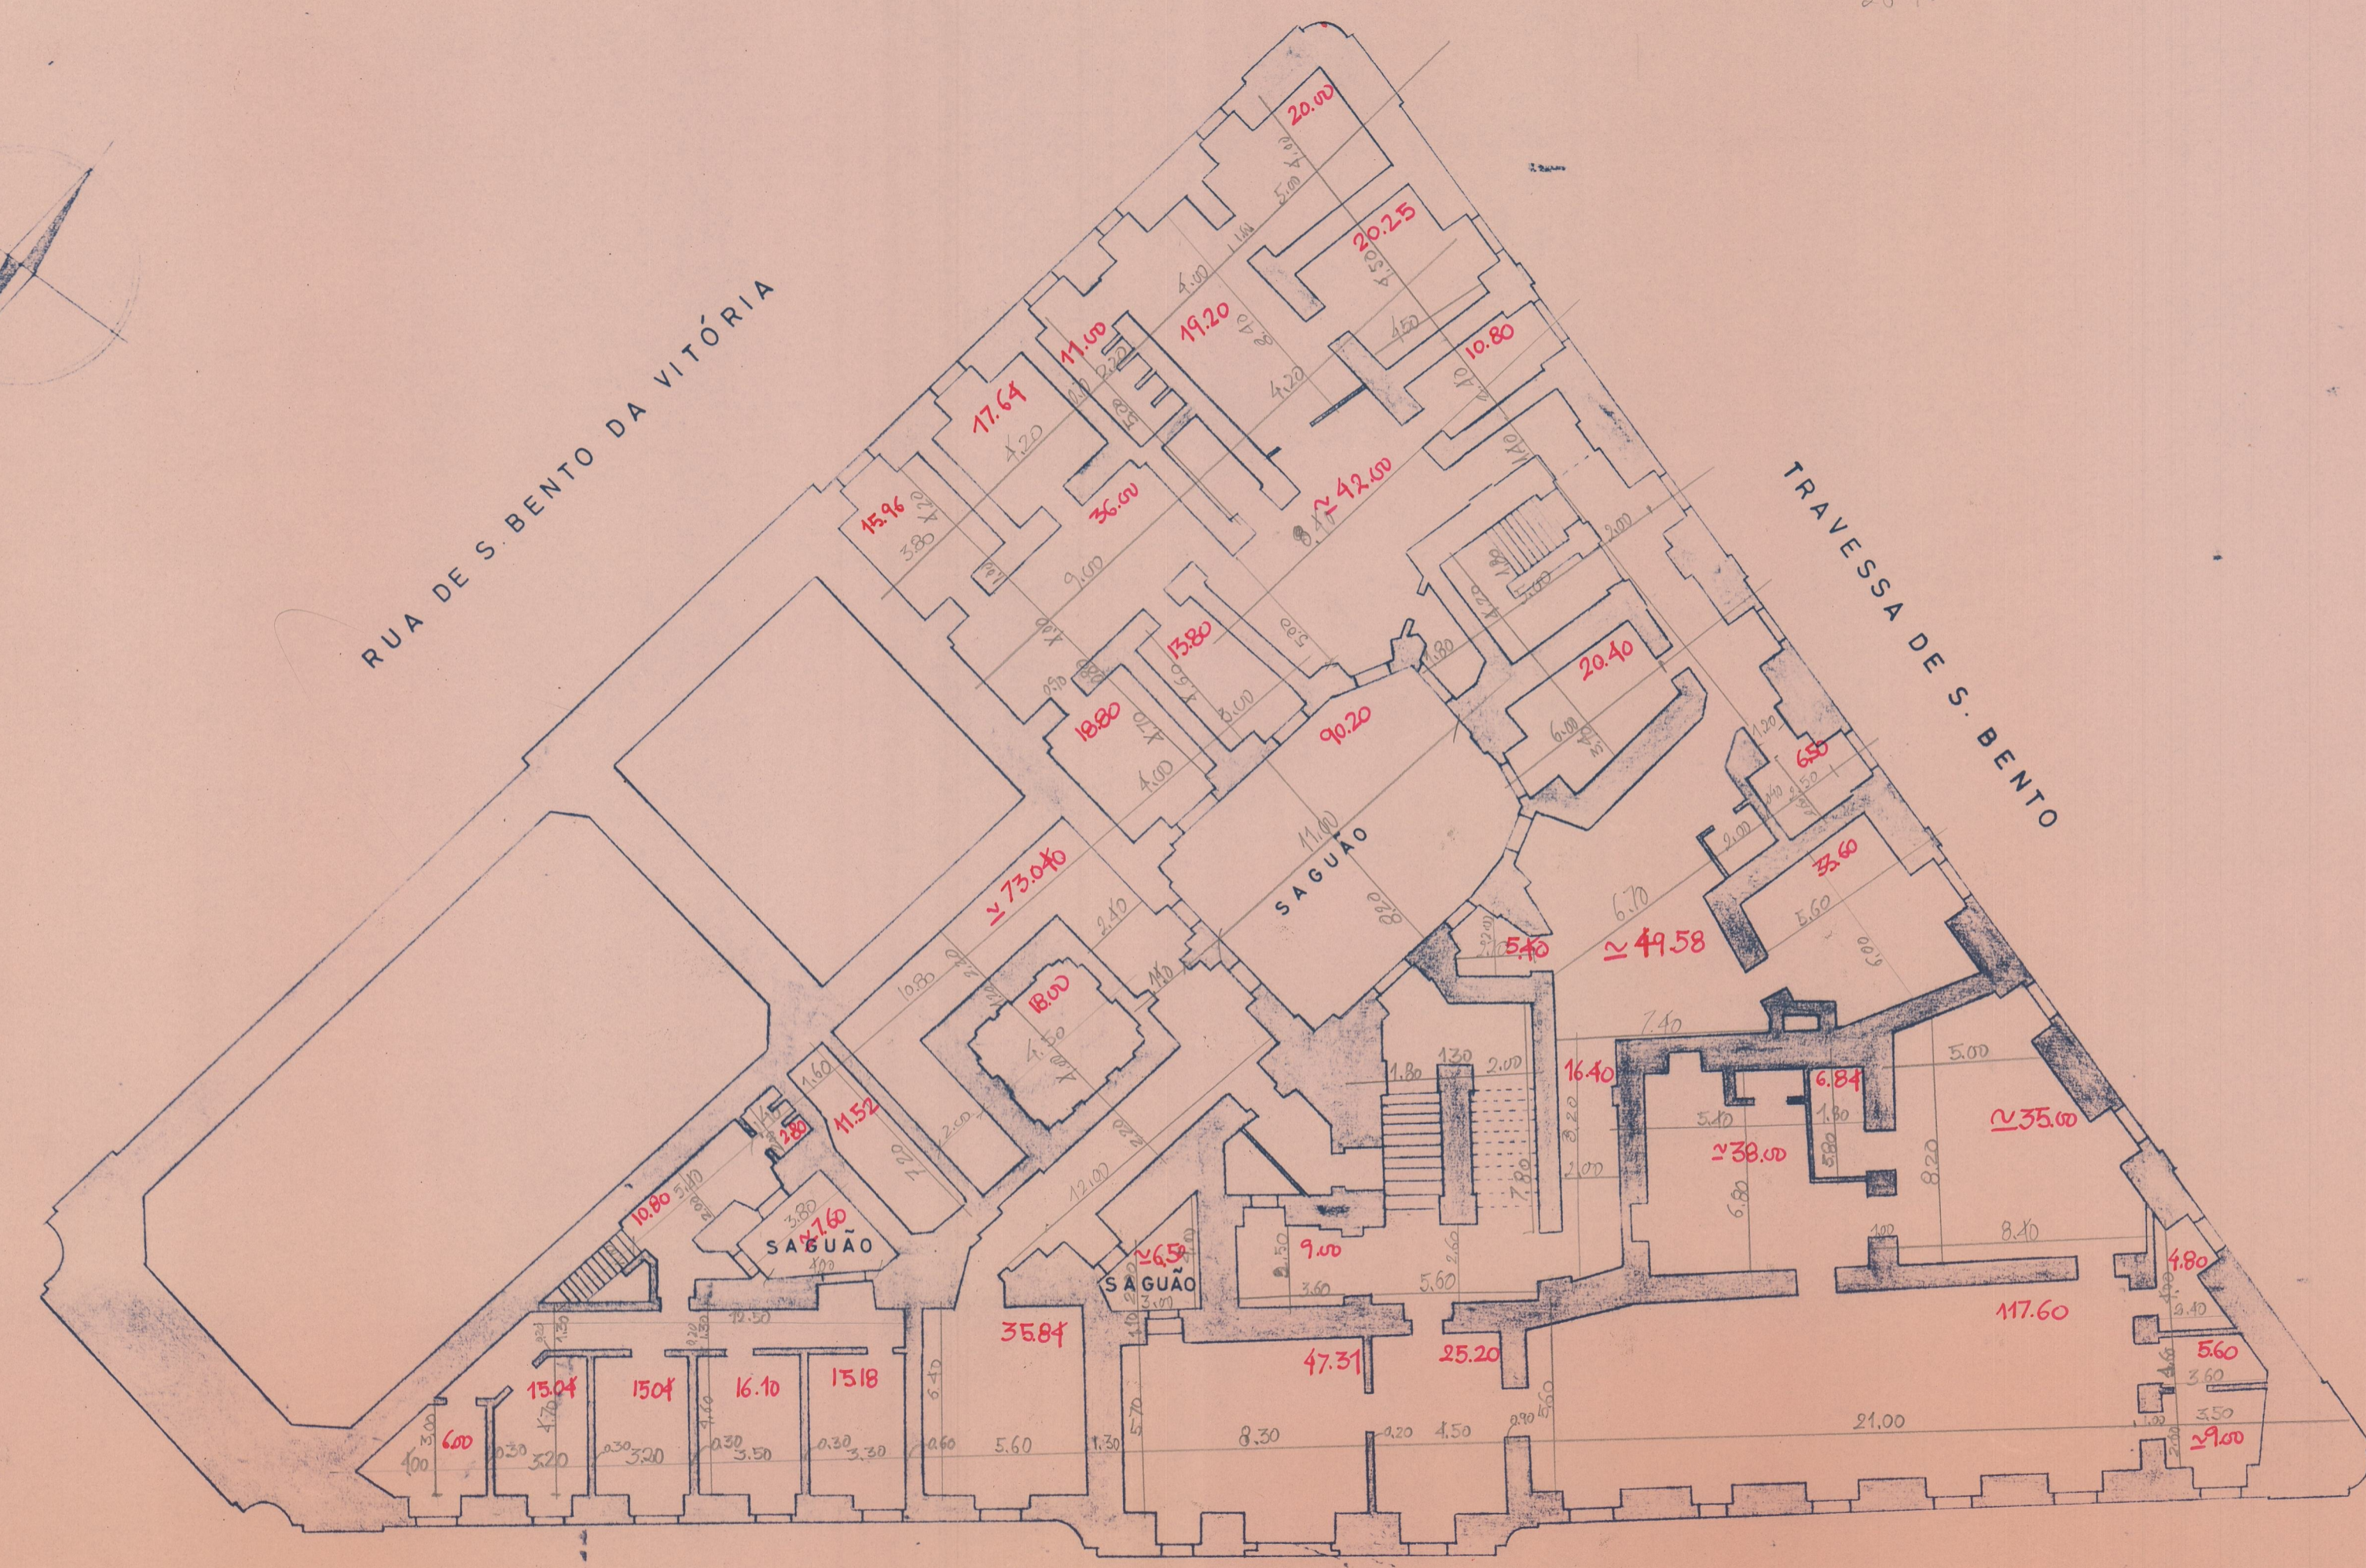


C.5466844  
Edif. 351  
40-2380

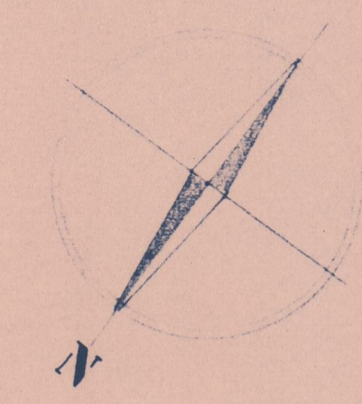

10.8  
23.76  
12.48  
26.40

8.40  
32.60

CAMPO DOS MÁRTIRES DA PÁTRIA

ANTIGA RELAÇÃO DO PORTO

*Handwritten signature*

1/200

PLANTA DO 3º PAVIMENTO

7 650