


Instalações do Comando do P.S.C.

Direção de Estradas

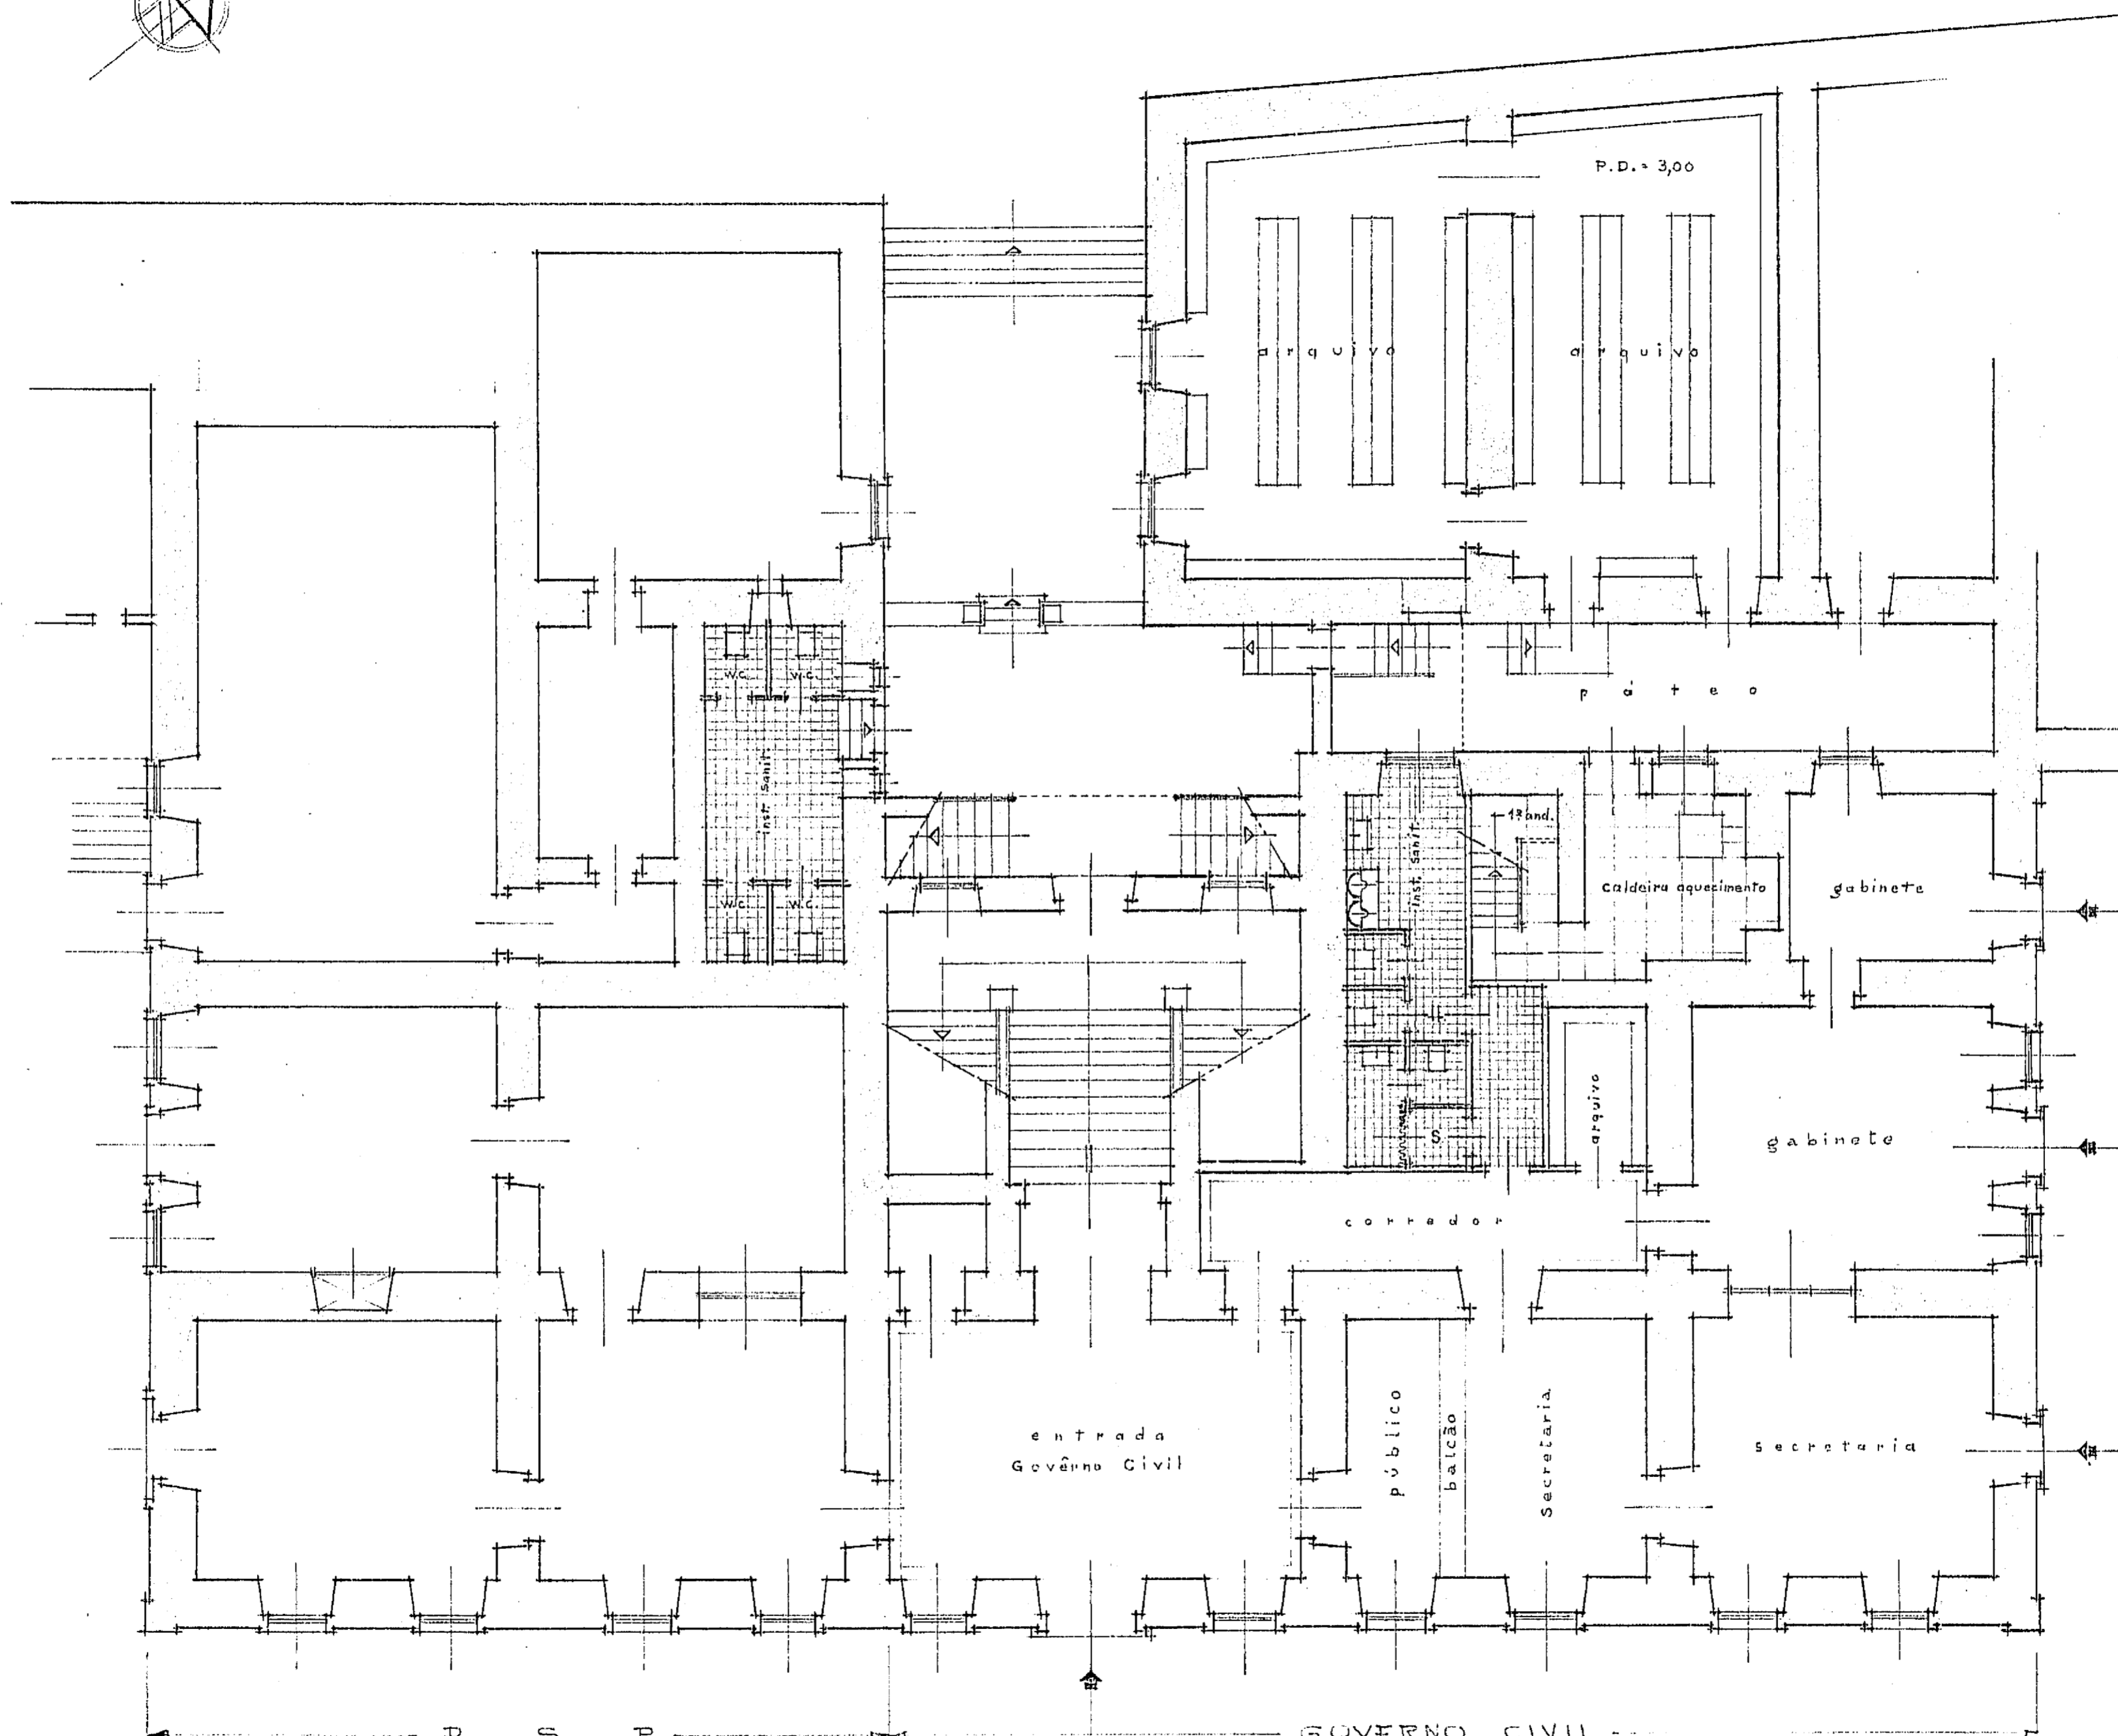

PLANTA DO R/CHÃO
ESCALA 1/100

C. 15-02-21007-15

M. *Assunção*
Arq.º
7-4-1965