




V5

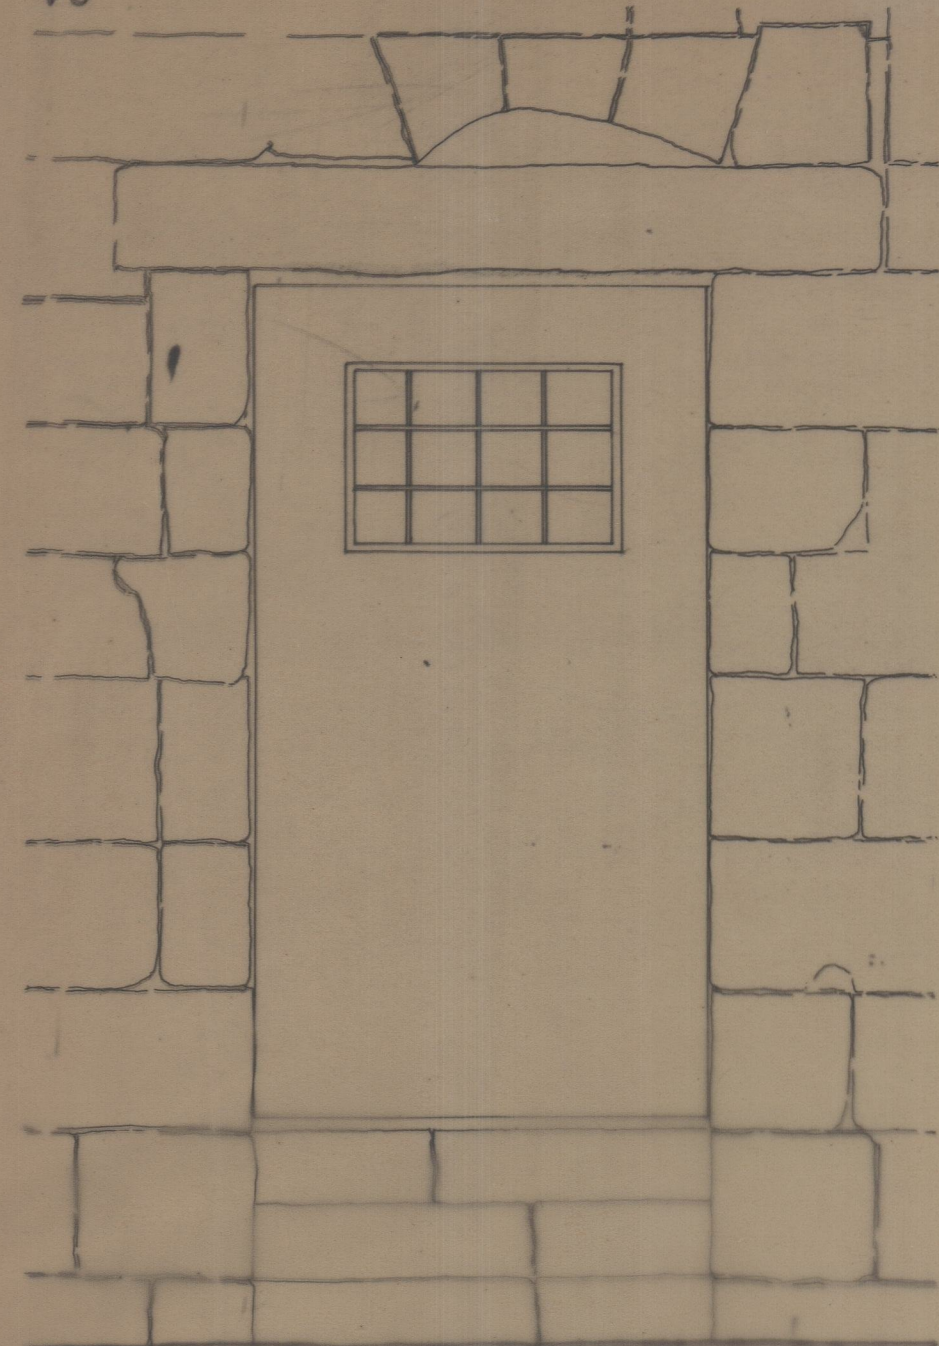


ALÇADO EXT.

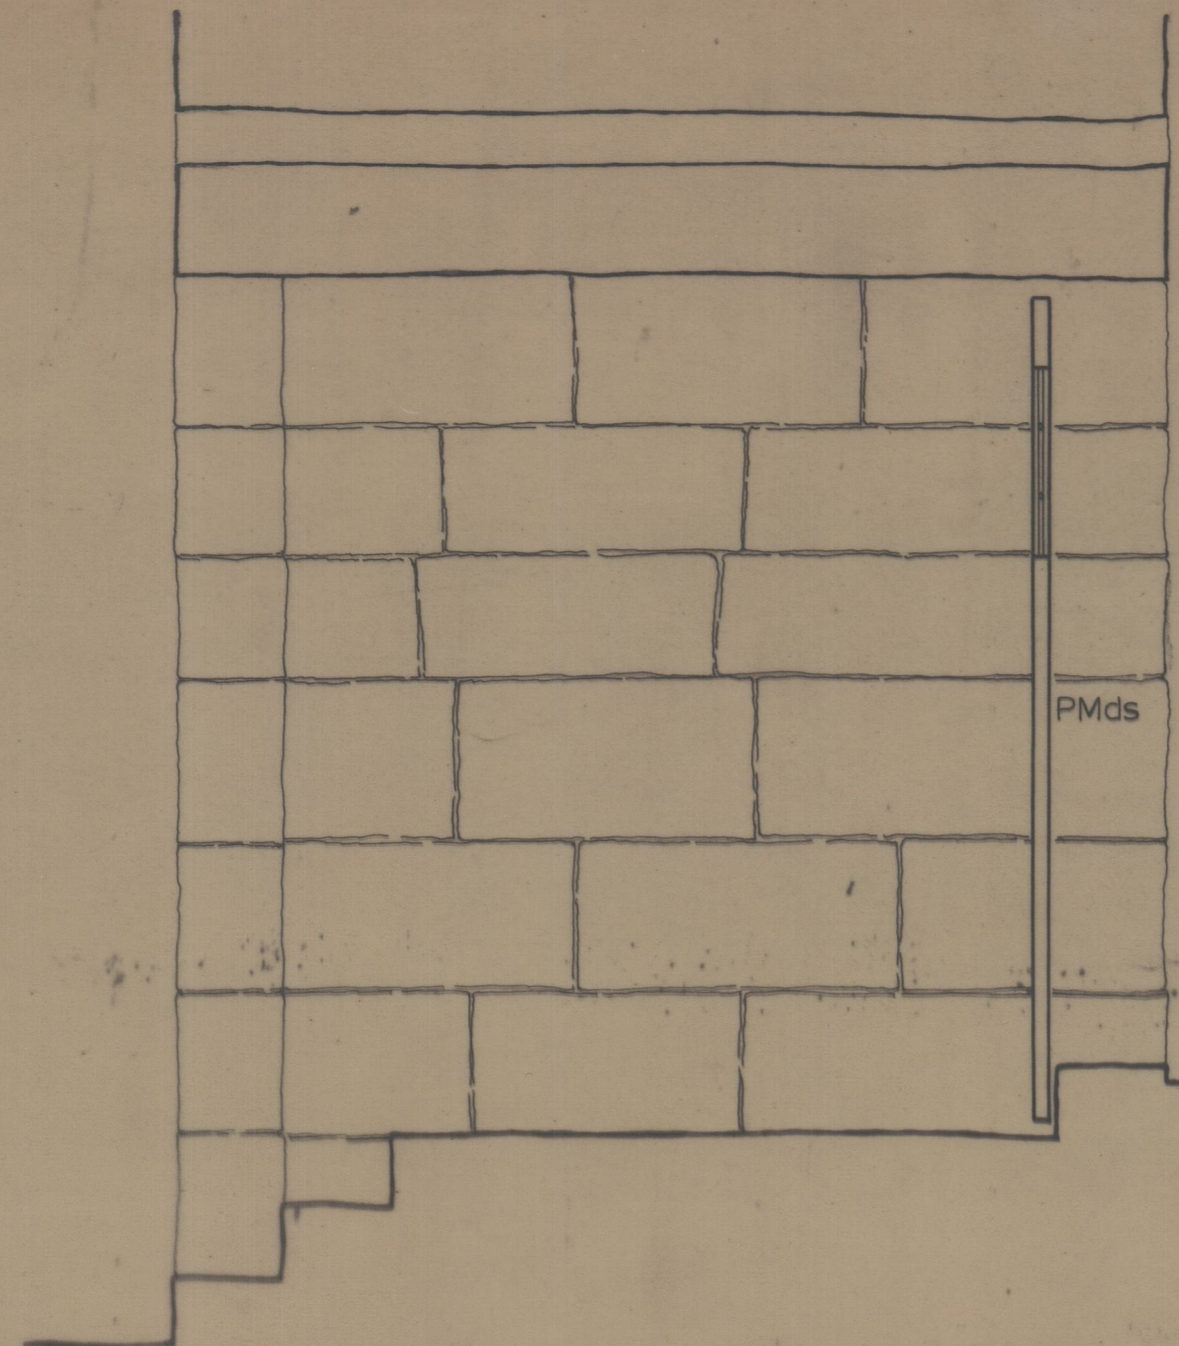

CORTE

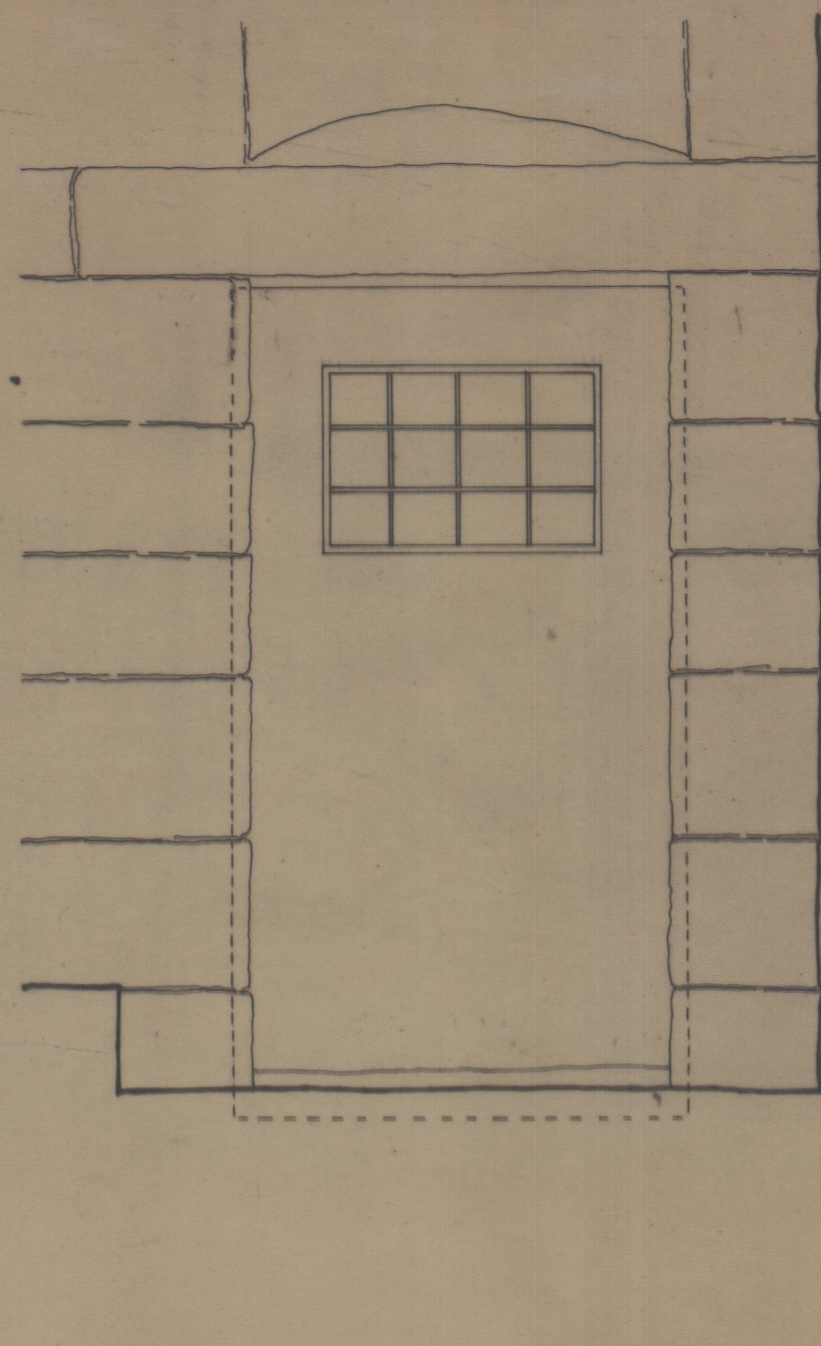


ALÇADO INT.

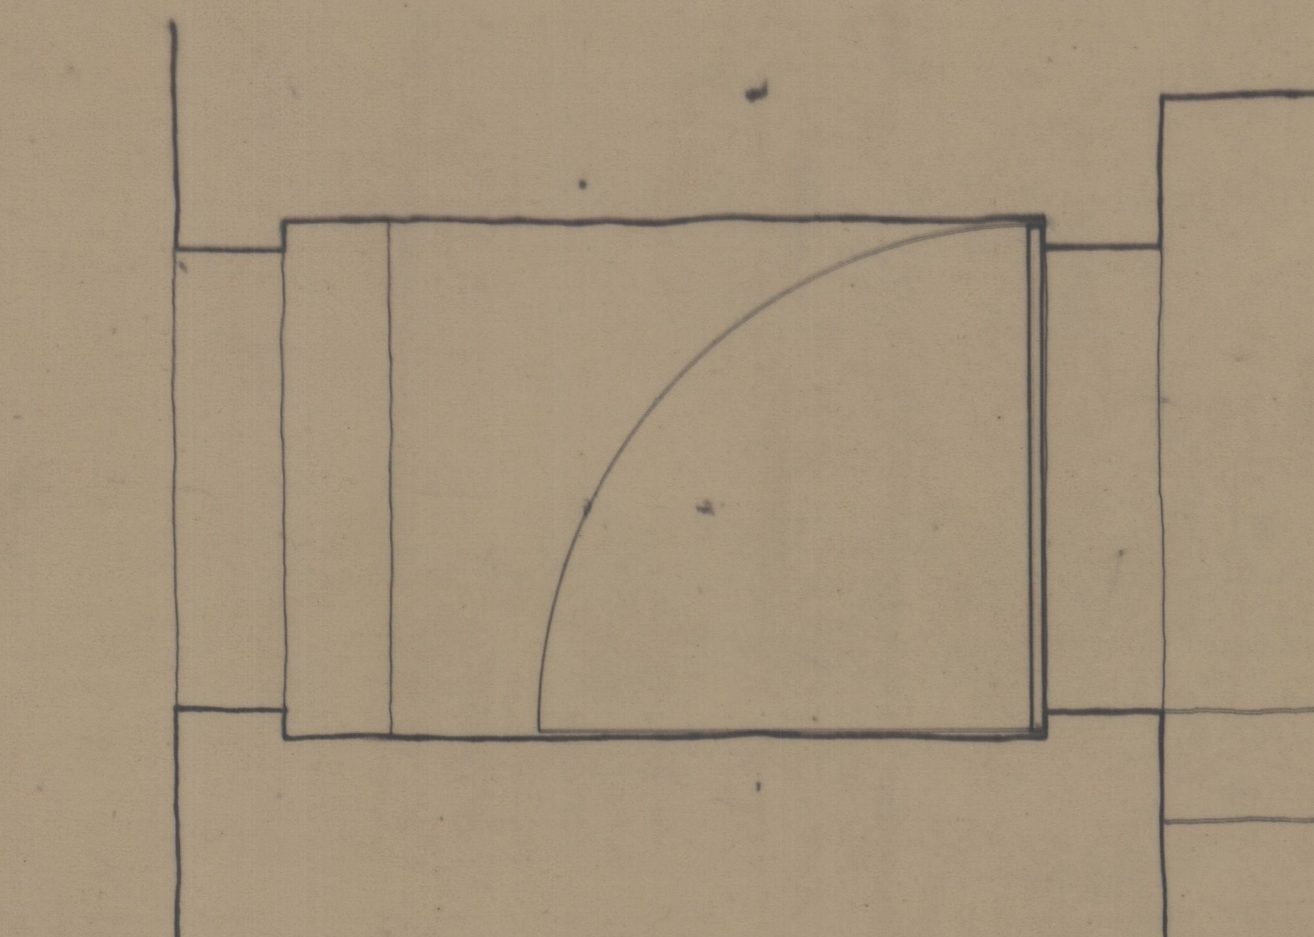


PLANTA


V16

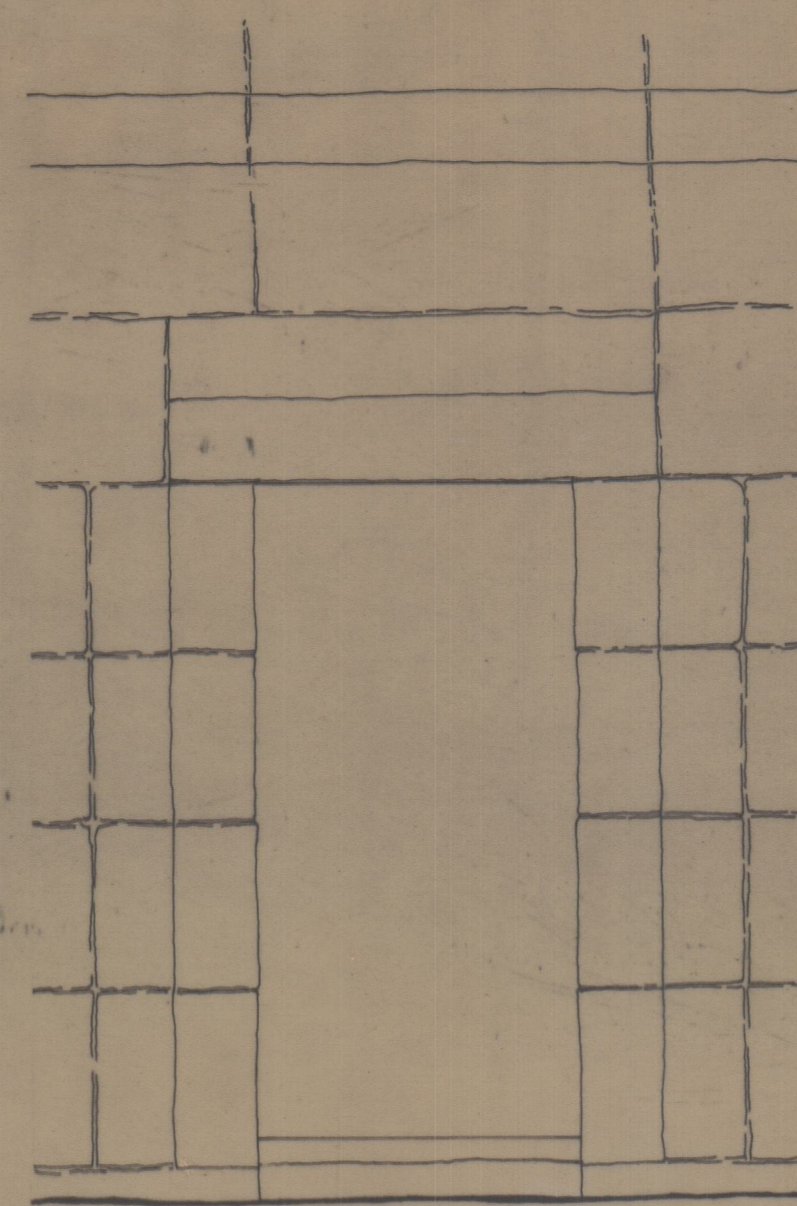


ALÇADO EXT.

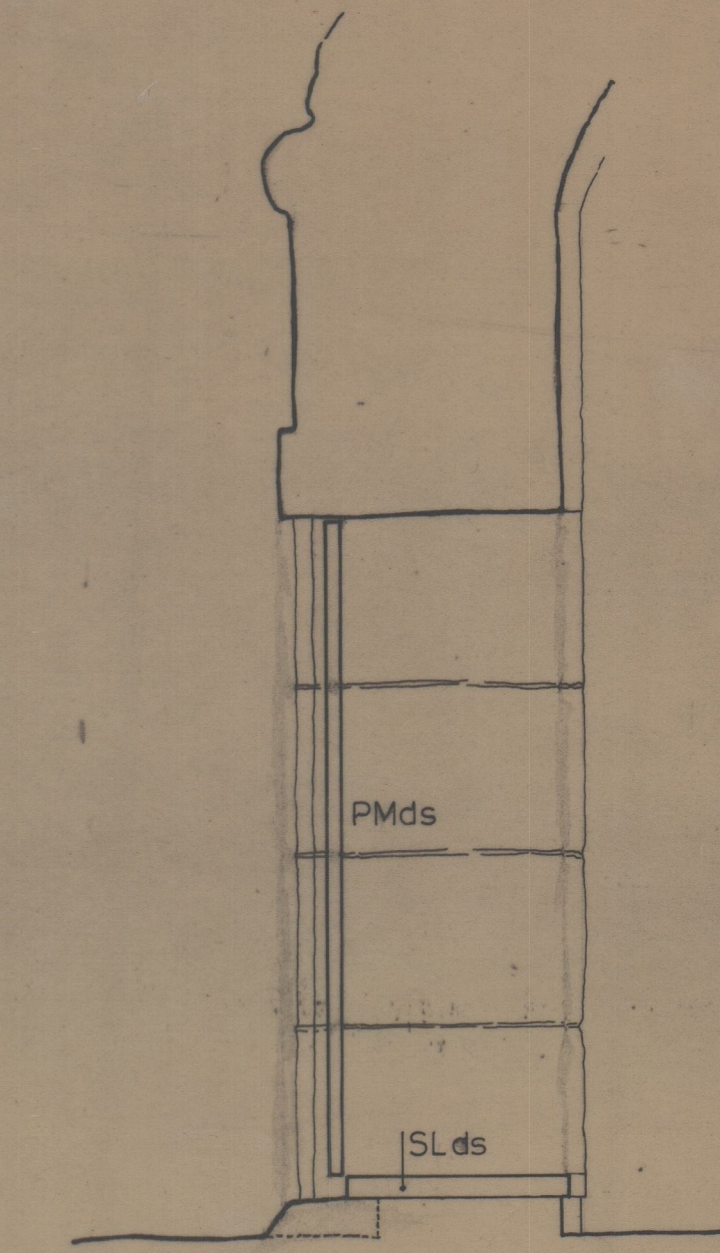

CORTE

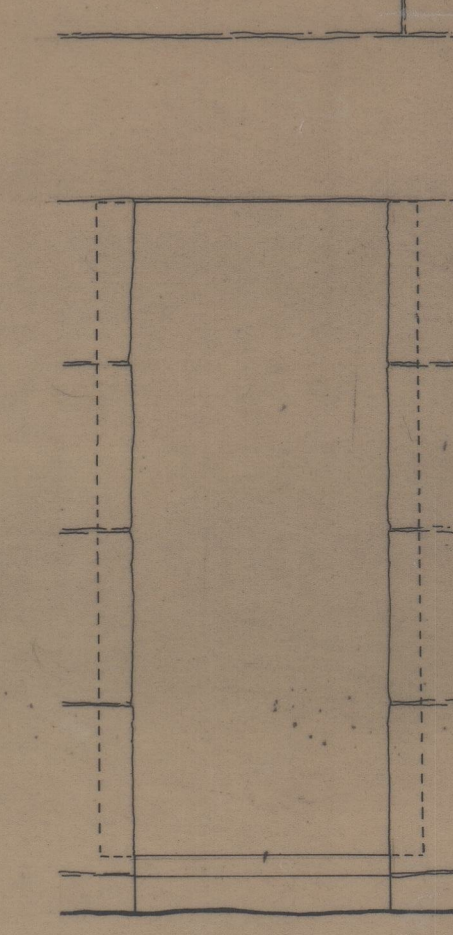

ALÇADO INT.

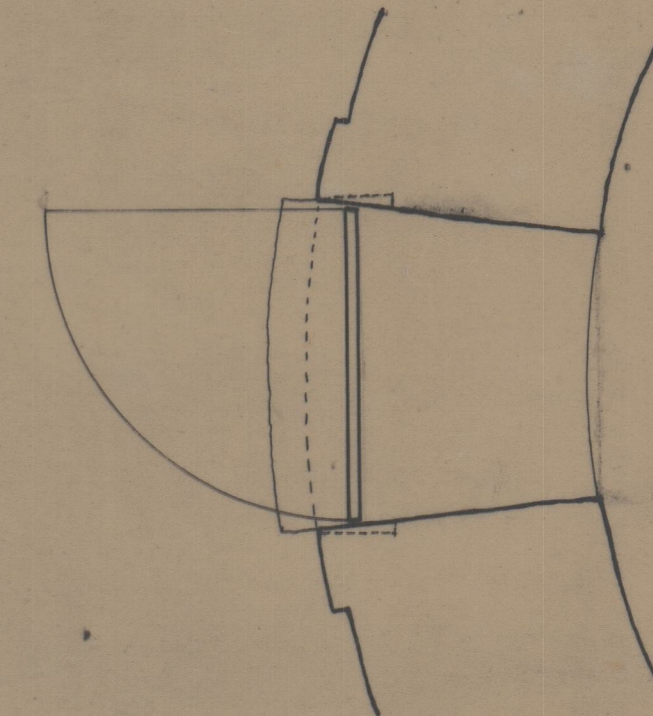

PLANTA

F. Távora
J. B. Távora
Arquitetos
 Rua da Beira, 10
 4000-062 Porto

TODAS ÀS DIMENSÕES, COTAS E PORMENORIZAÇÃO SERÃO CONFIRMADAS EM OBRA

INSTITUTO PORTUGUÊS DO PATRIMÓNIO ARQUITECTÓNICO E ARQUEOLÓGICO
 SE CATEDRAL DO PORTO
 REABILITAÇÃO DE COBERTURAS E DE VÃOS
 PROJECTO DE EXECUÇÃO - ESTADO ACTUAL, DEMOLIÇÕES
 PLANTAS, CORTES E ALÇADOS - VÃOS V5, V16

F. TÁVORA &
 J. B. TÁVORA
 ARQUITECTOS, LDA.
 NOVEMBRO 1997
 DESENHO 315 PE.10
 ESCALA 1:20

41-2013
 Cfo. 1724