



ELEMENTOS SALIENTES

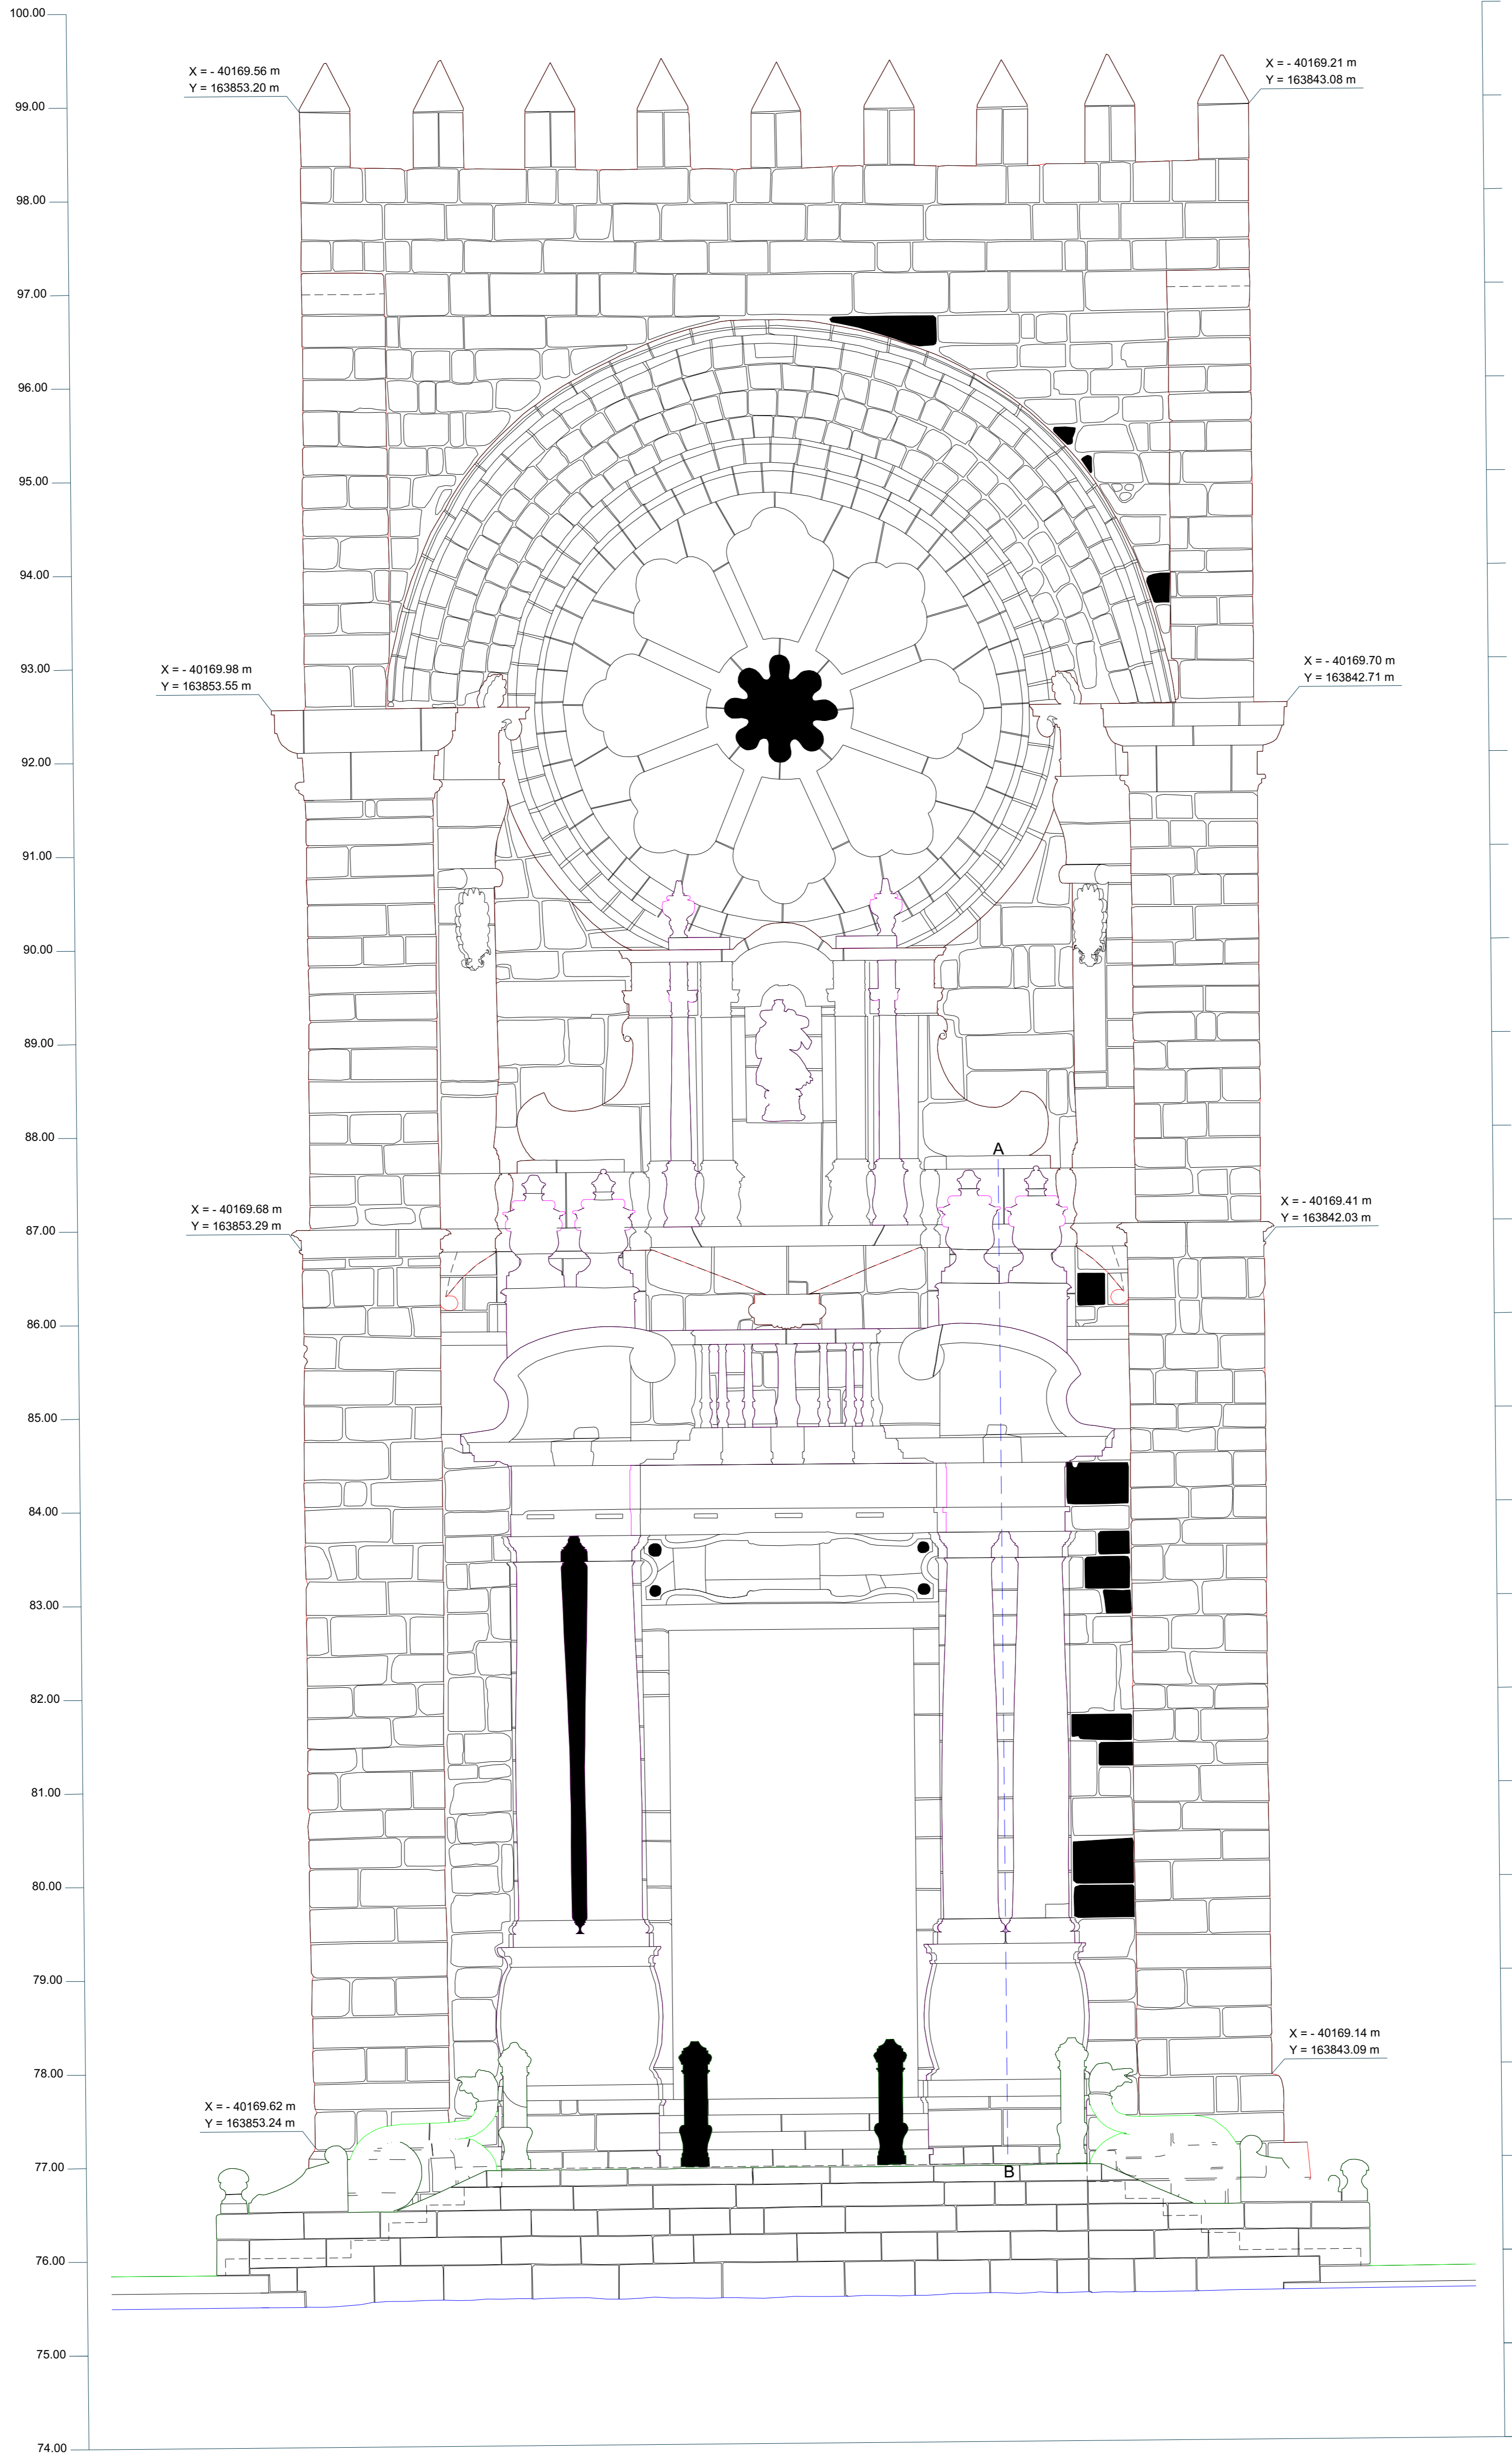


COLUNA ESQUERDA
ALÇADO LATERAL

PLANO DA FACHADA

COLUNA DIREITA
ALÇADO LATERAL

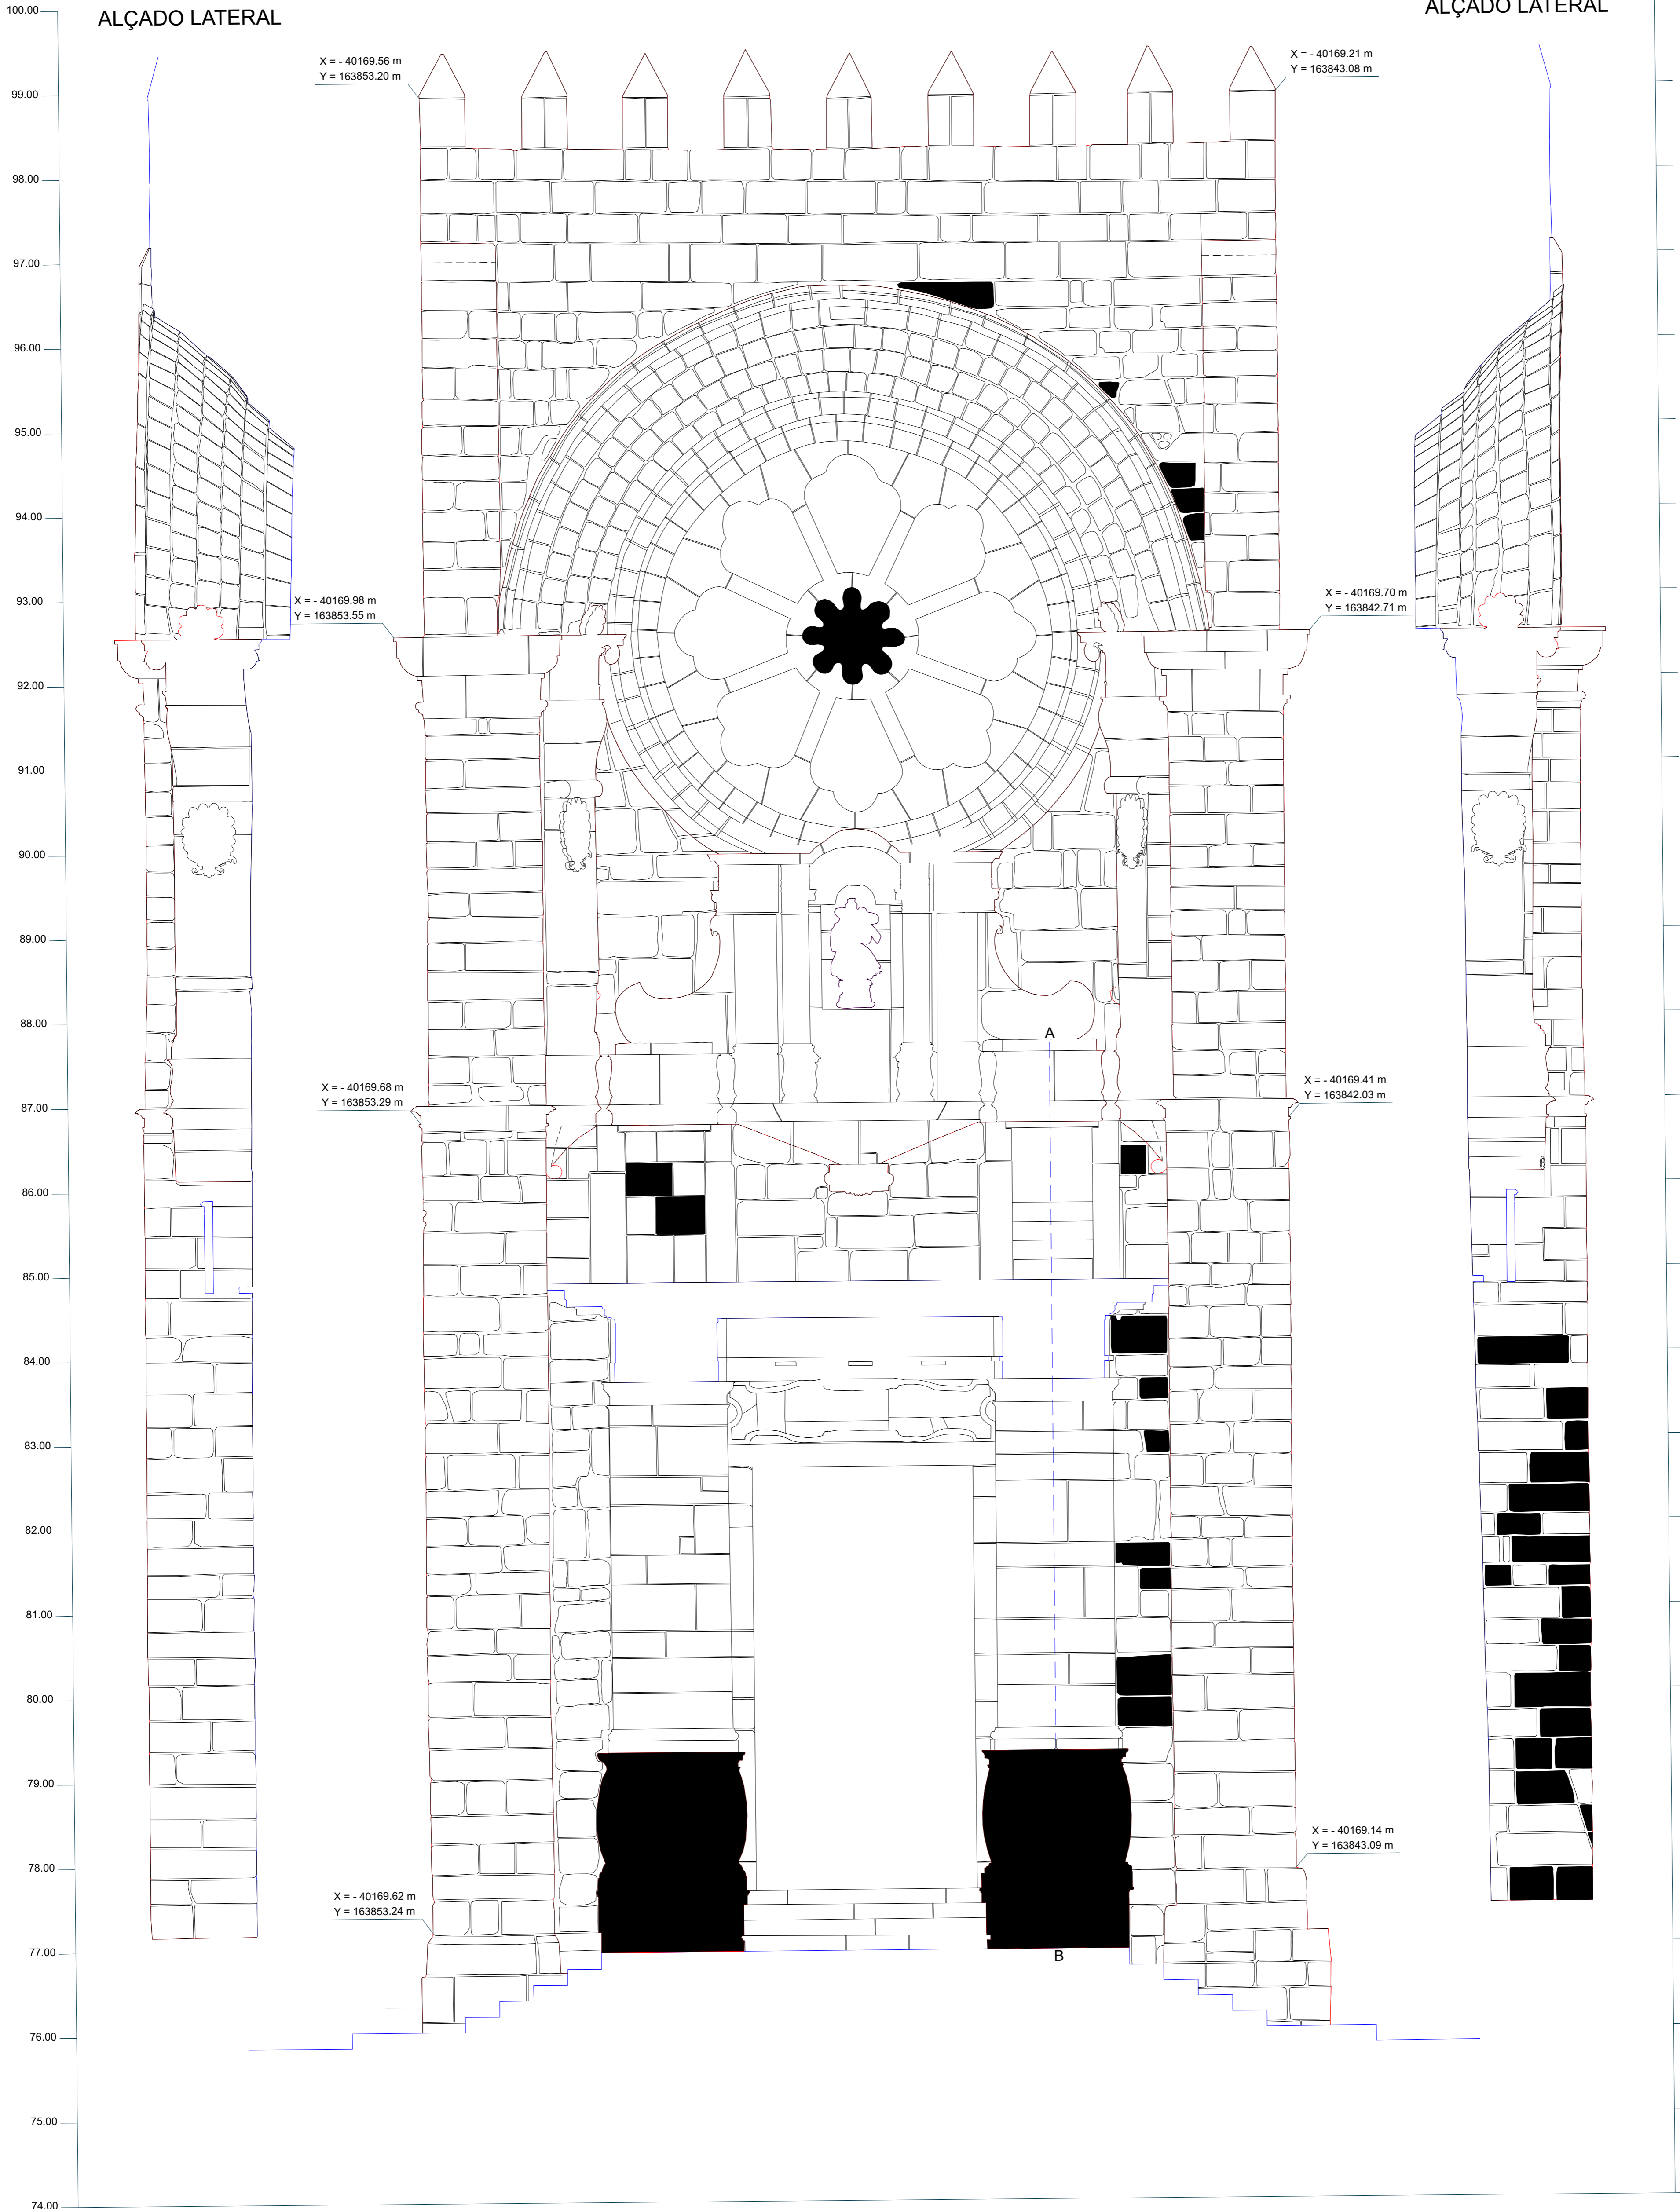


ELEMENTOS SALIENTES

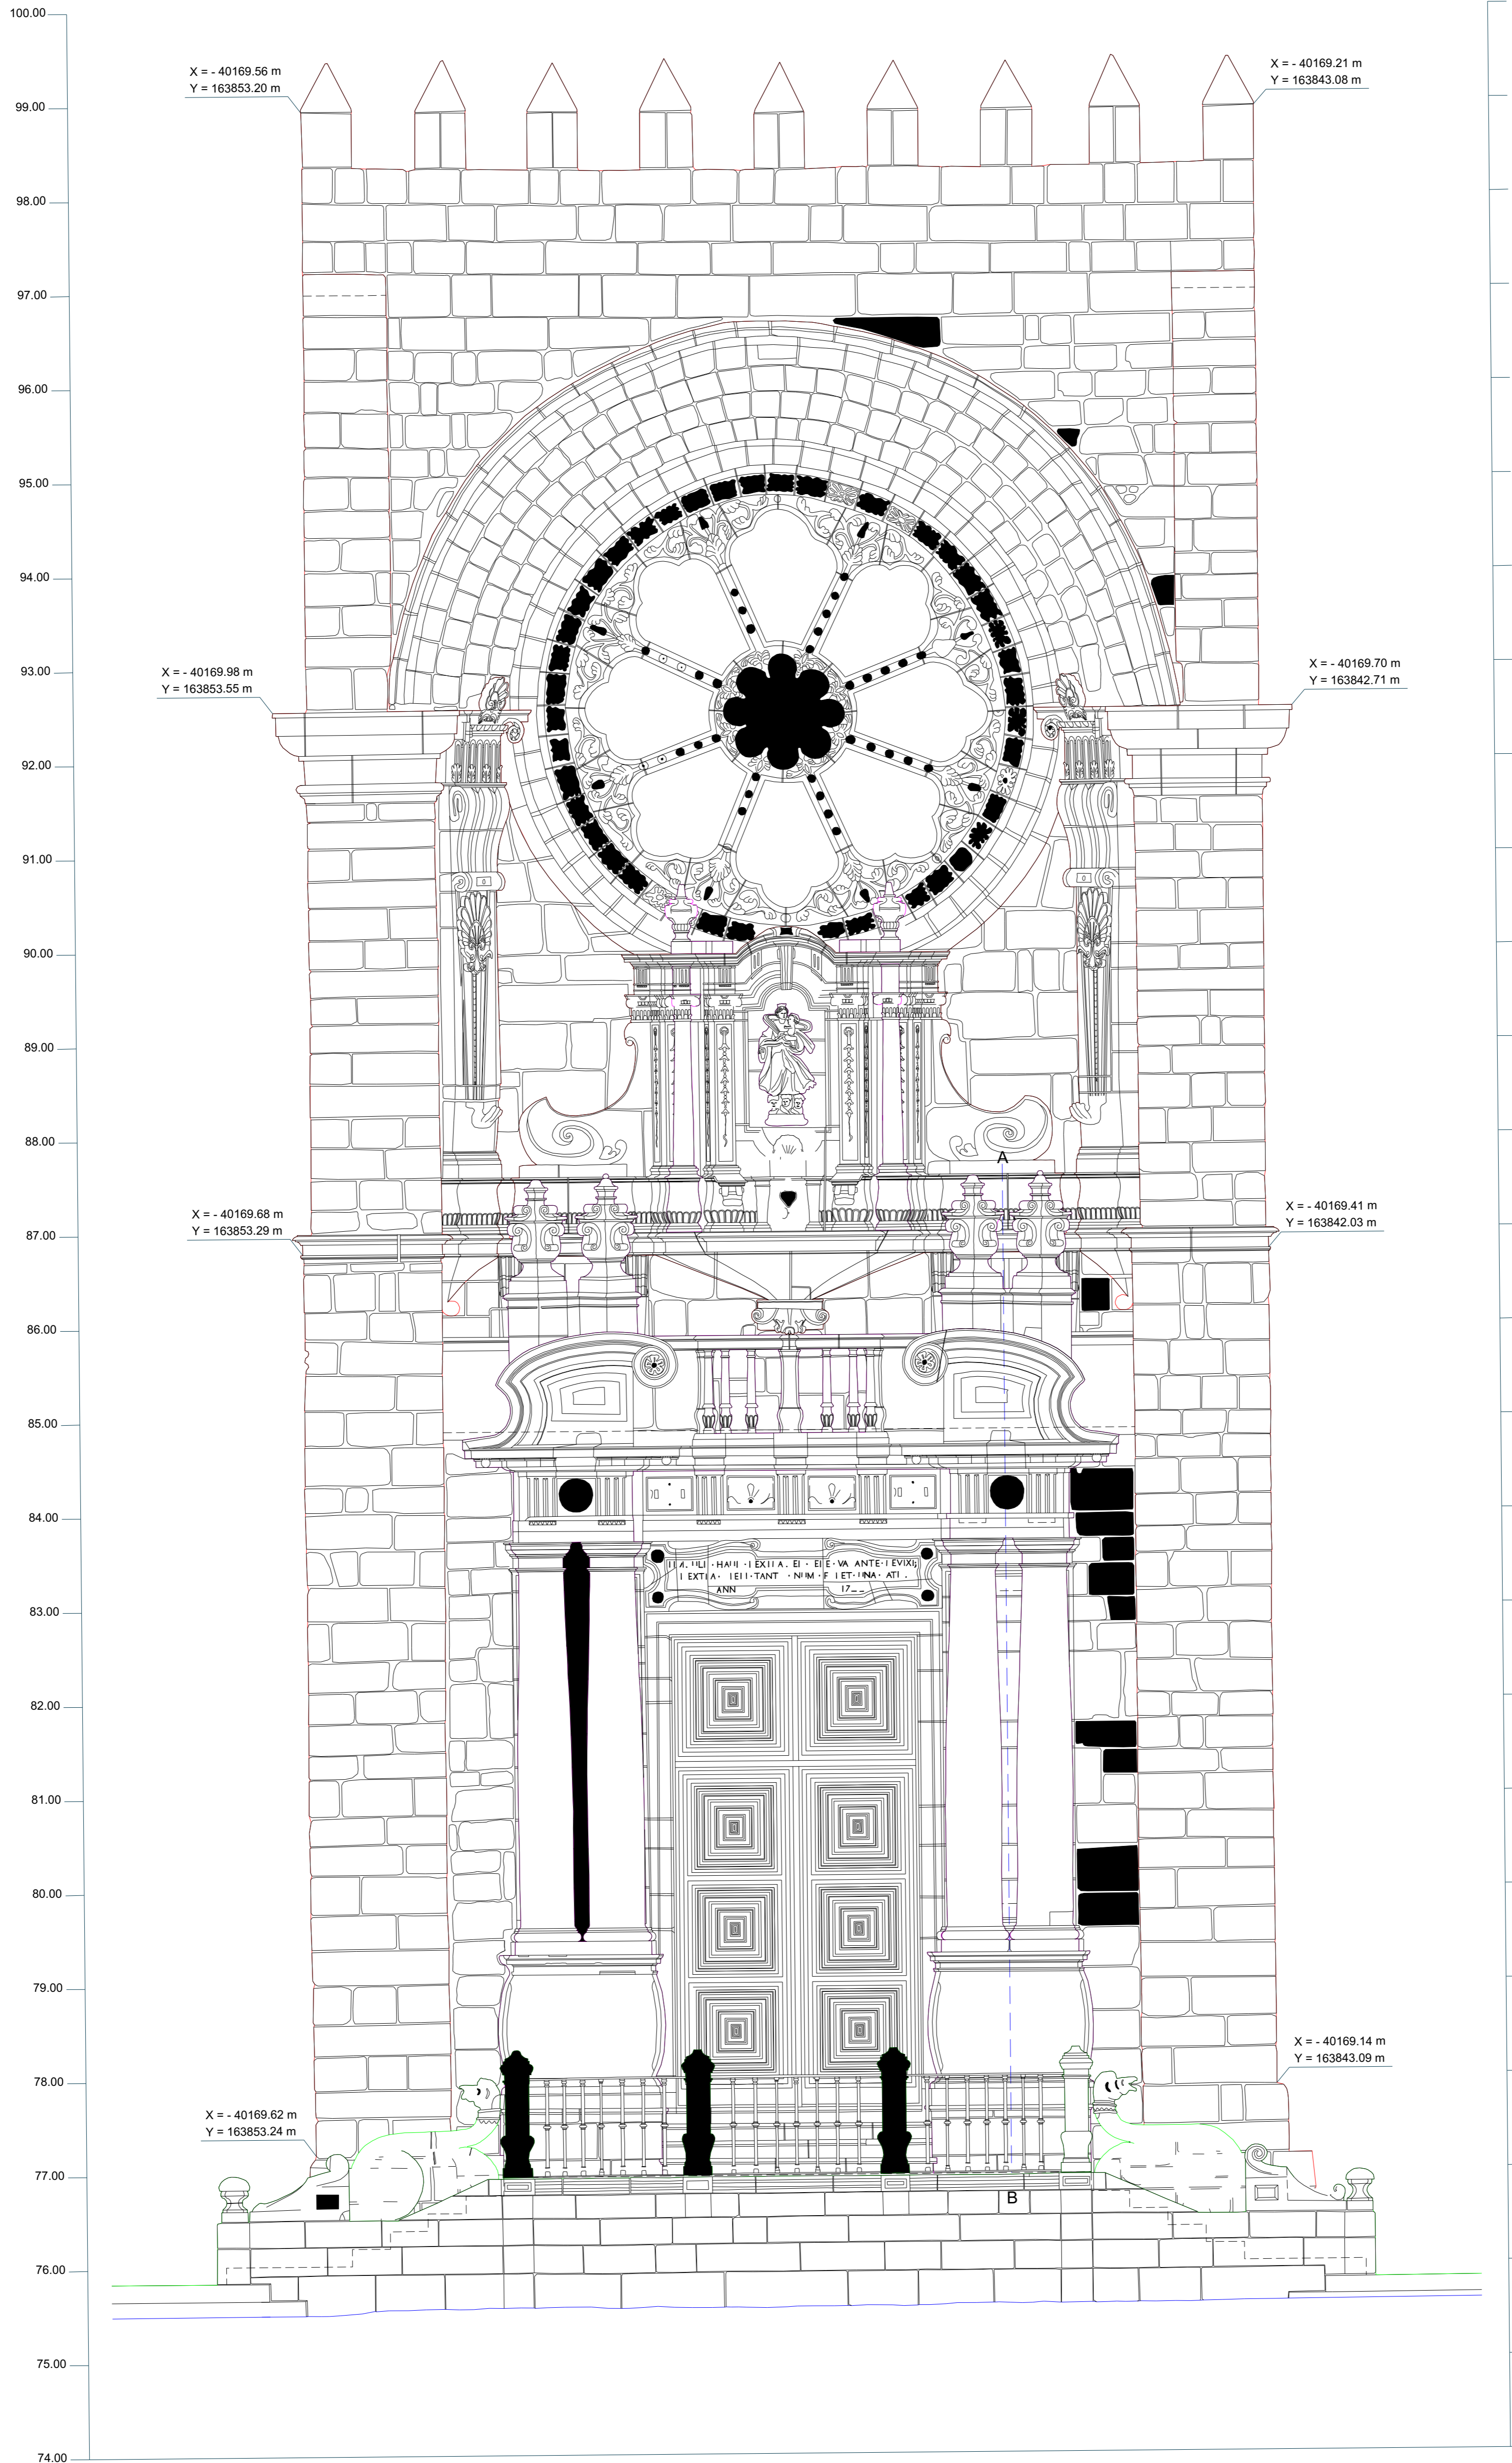

COLUNA ESQUERDA
ALÇADO LATERAL

PLANO DA FACHADA

COLUNA DIREITA
ALÇADO LATERAL

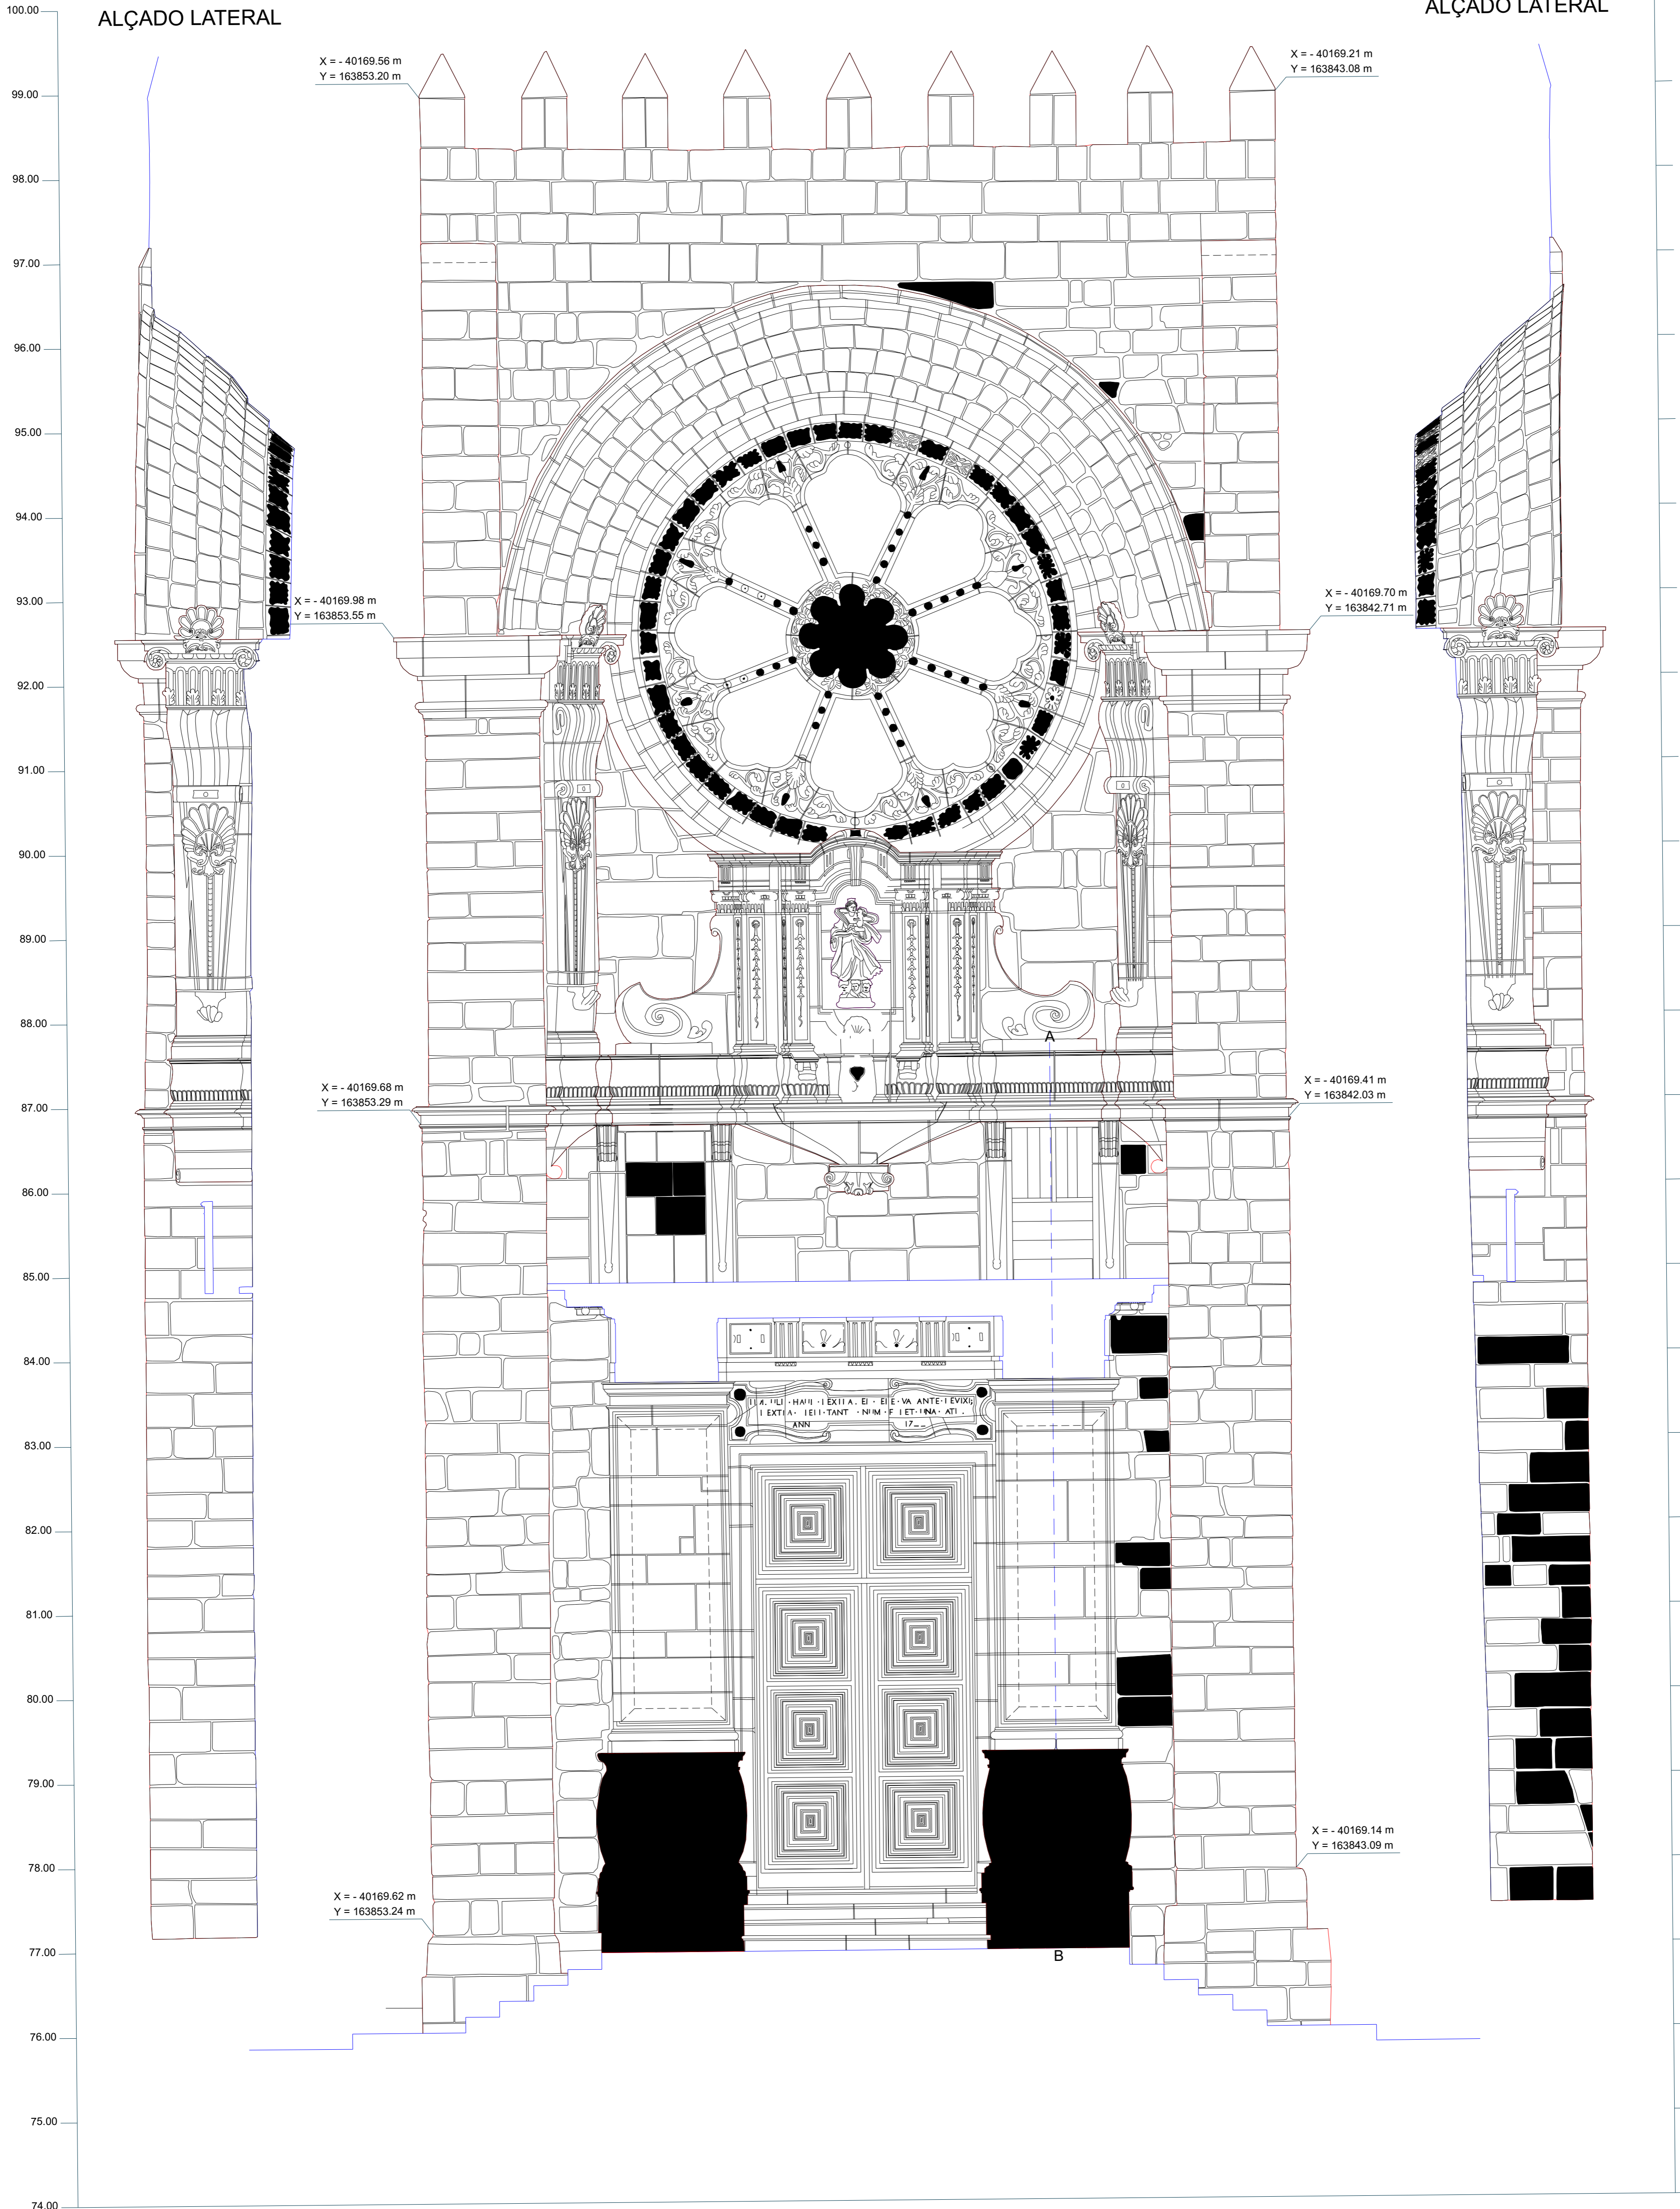

CORTE A - B

