




FRIZAS — 1º BALCÃO

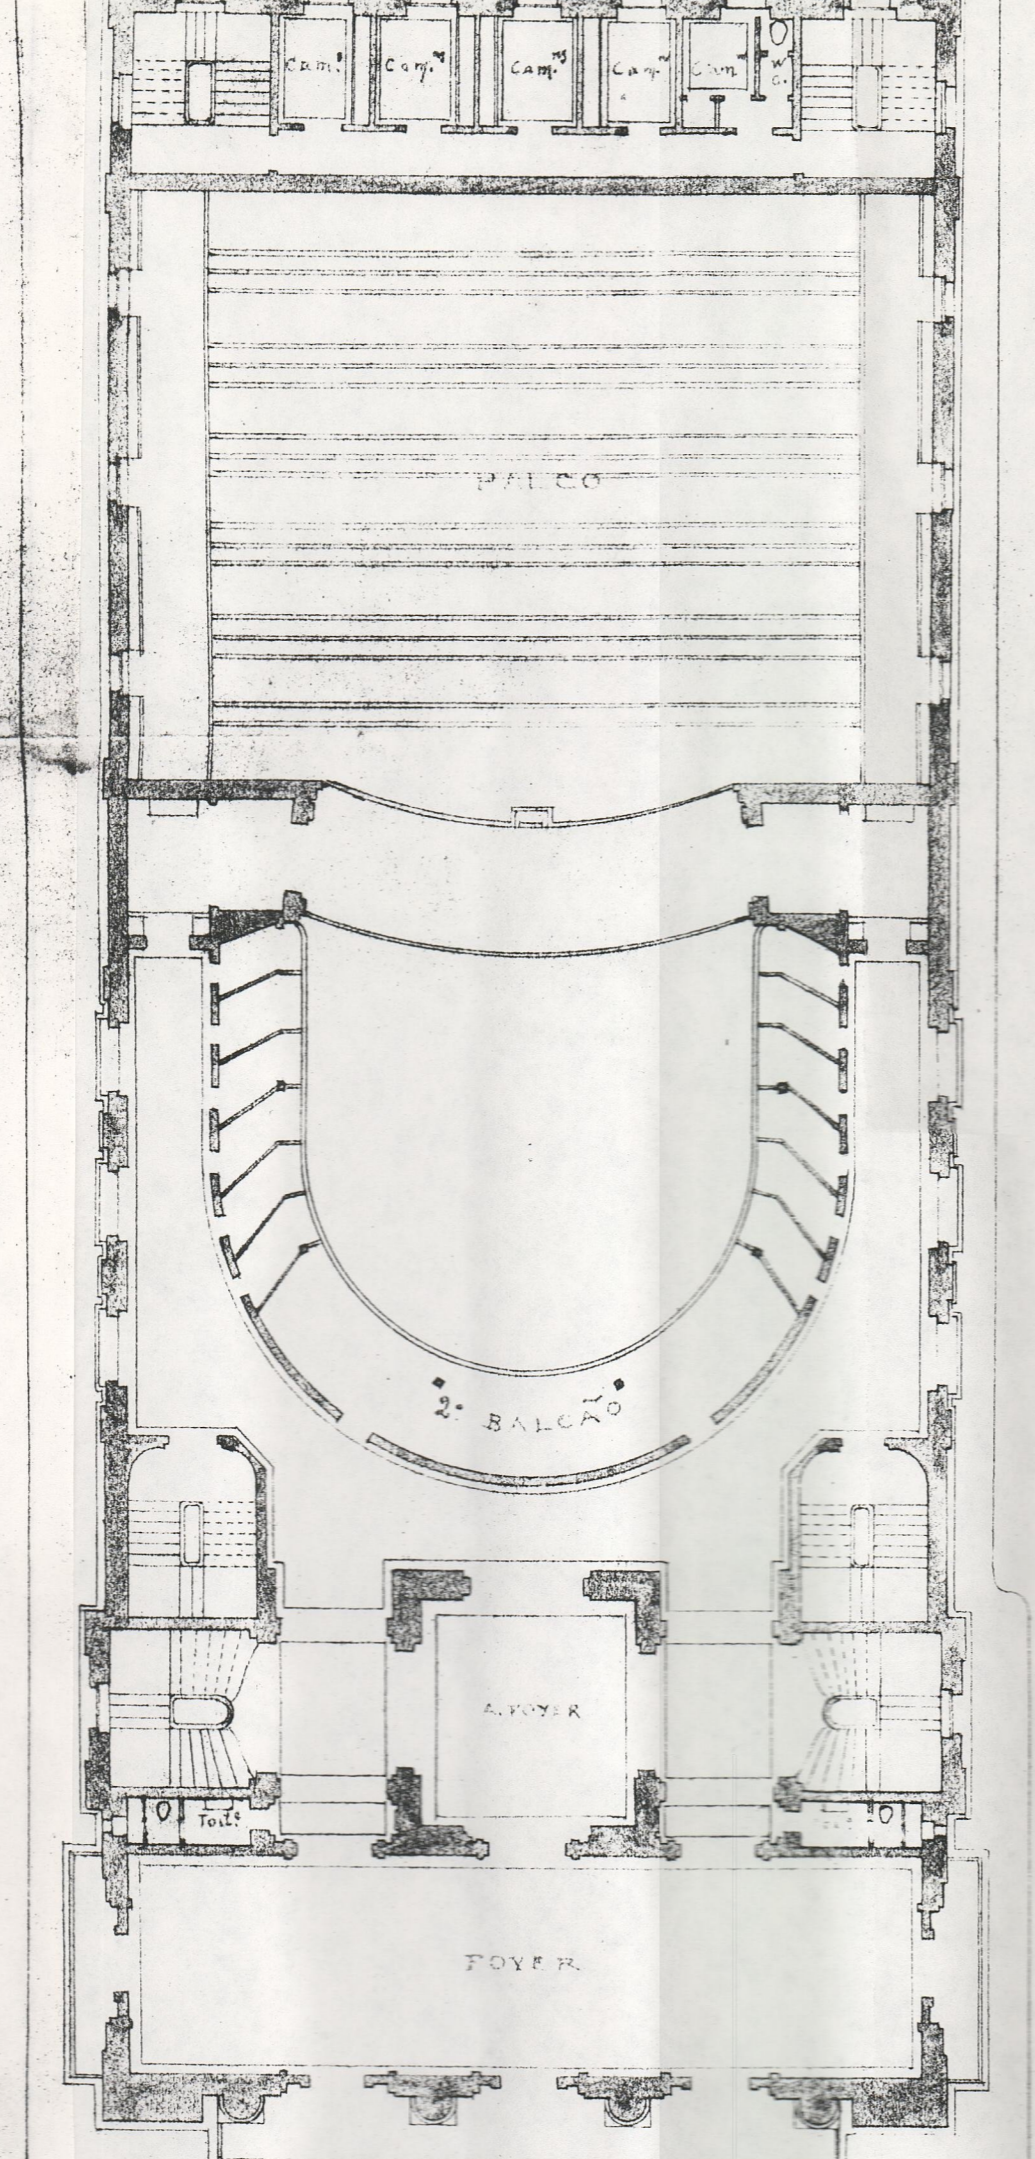

CAMAROTES 2º ORDEM — 2º BALCÃO

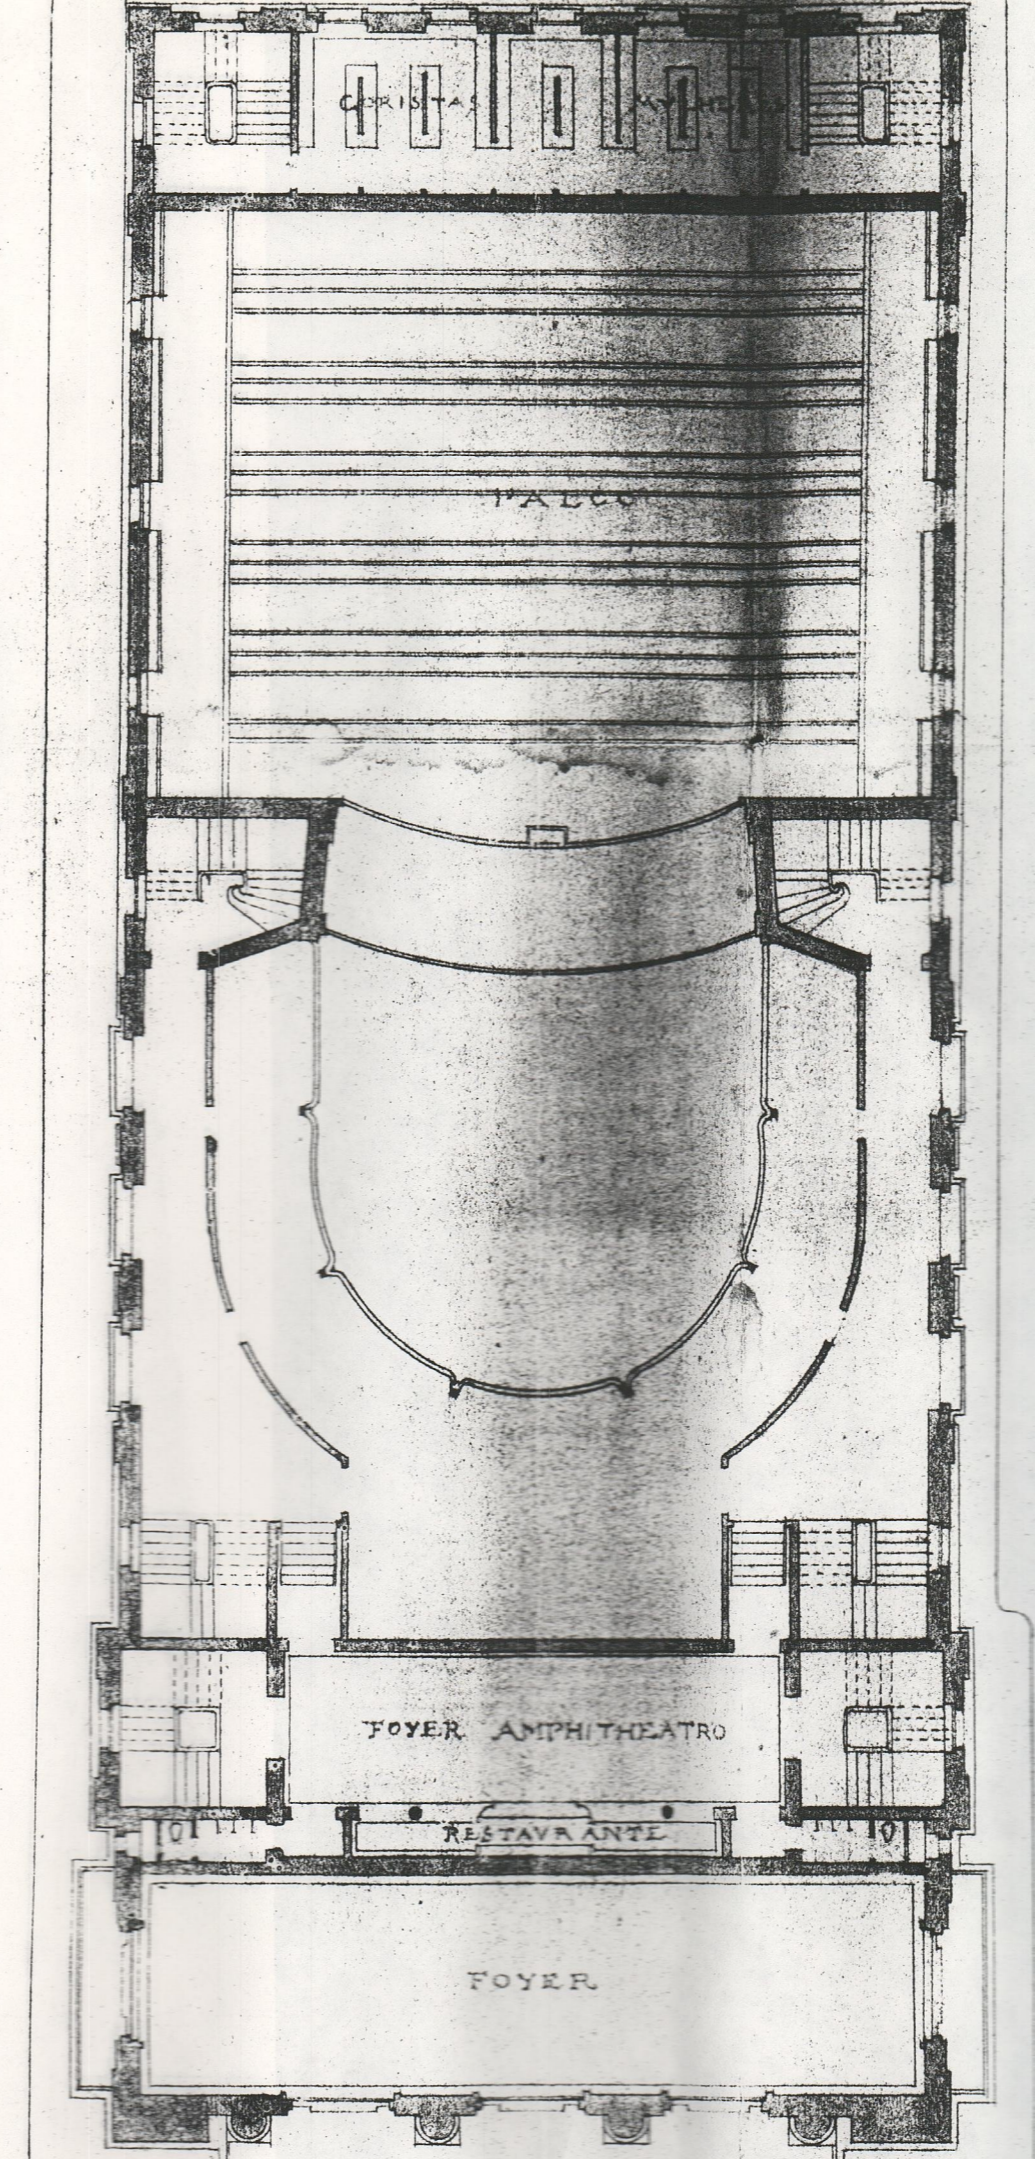

GALERIA — AMPHITHEATRO

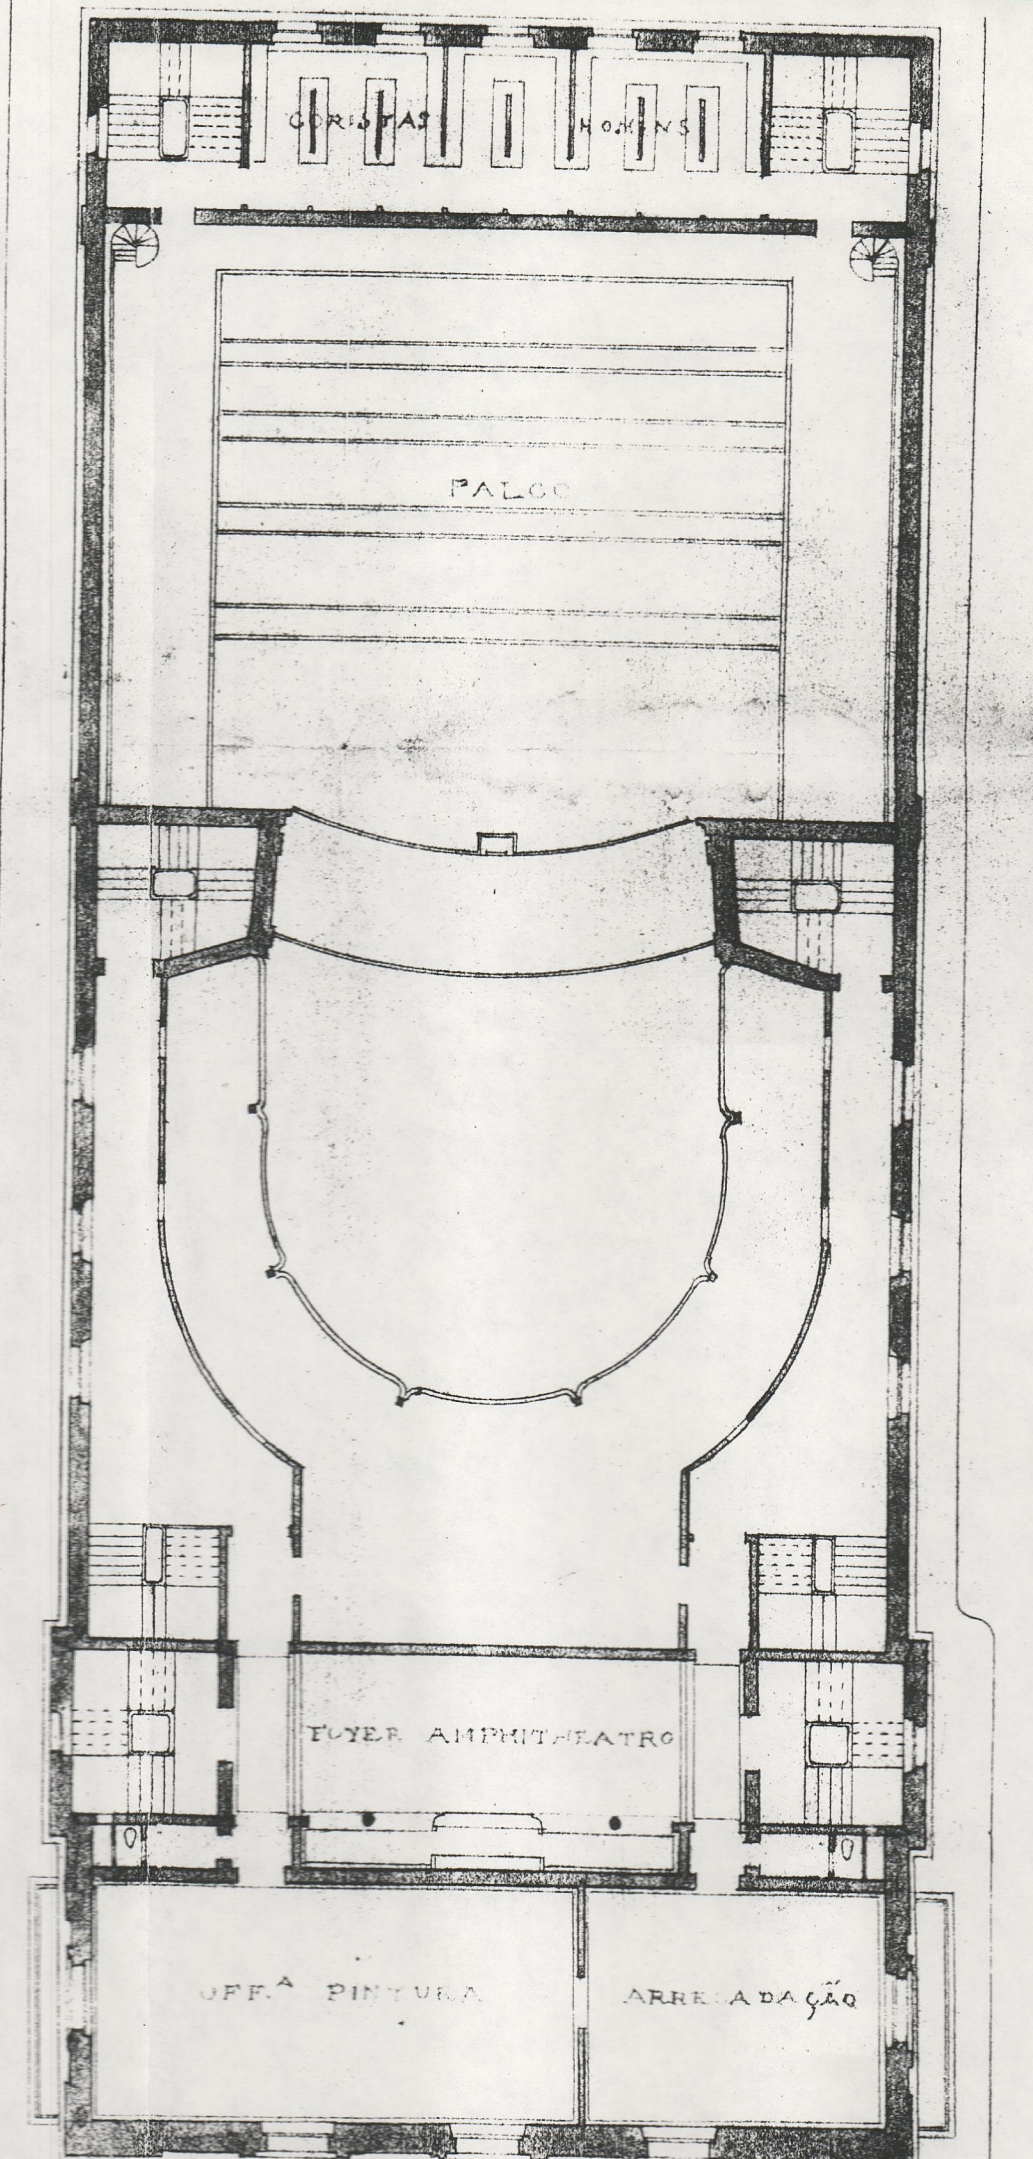

AMPHITHEATRO

41-5240

ESCALA 0,005 P.M.

Approvada
Pelo em Câmara de 21 Maio de 1910

V. Presidente
Wibey

AMPHITHEATRO
500 RS
1910

Pelo de 26 de Abril de 1910

J. Marques da Silva