




CENTRO INTERPRETATIVO DO CIRCUITO ARQUEOLÓGICO DA COLA

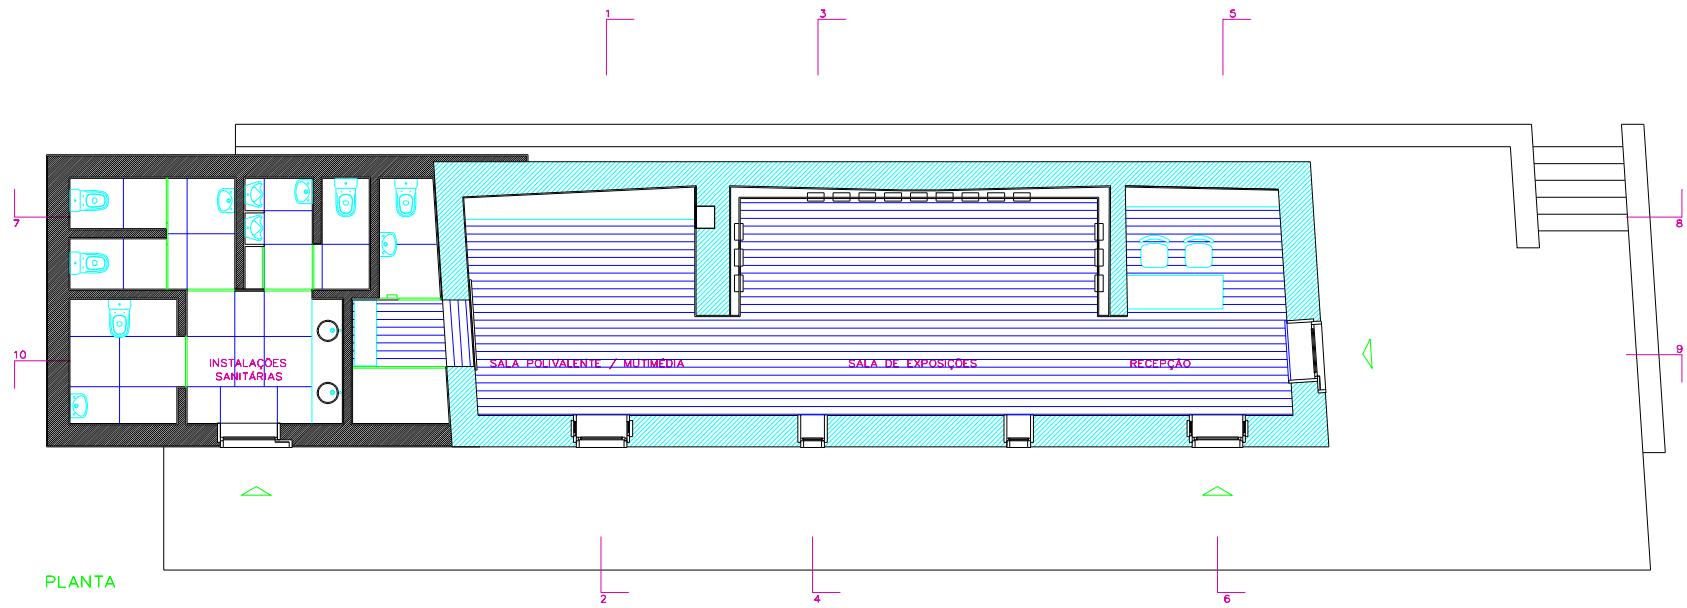


PLANTA

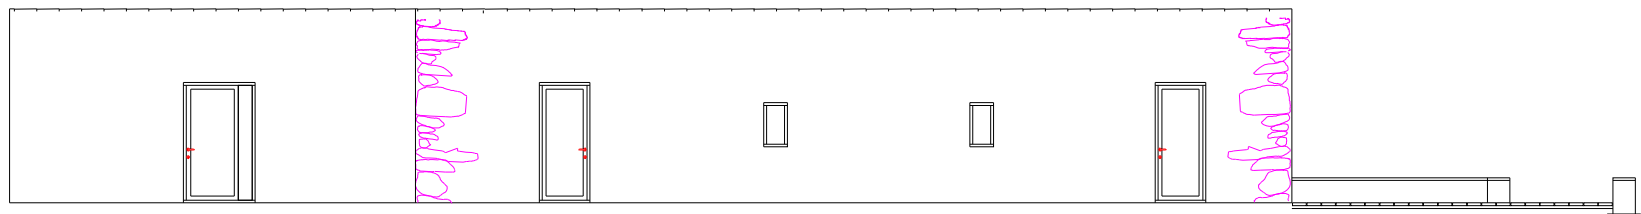


ALÇADO NASCENTE

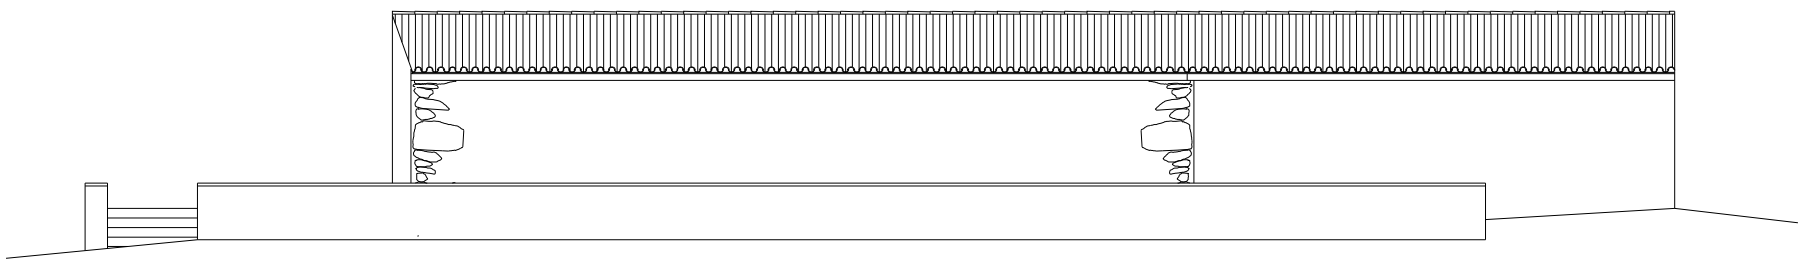


ALÇADO POENTE

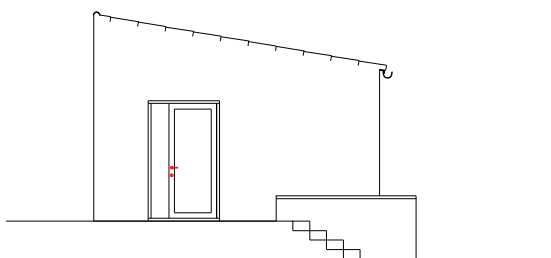


ALÇADO NORTE

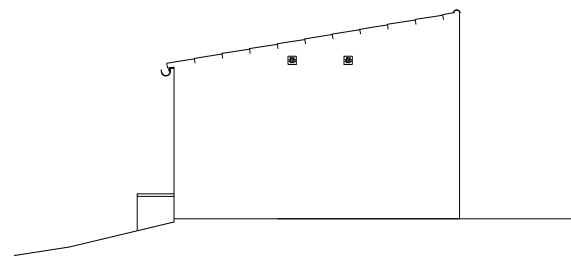


ALÇADO SUL

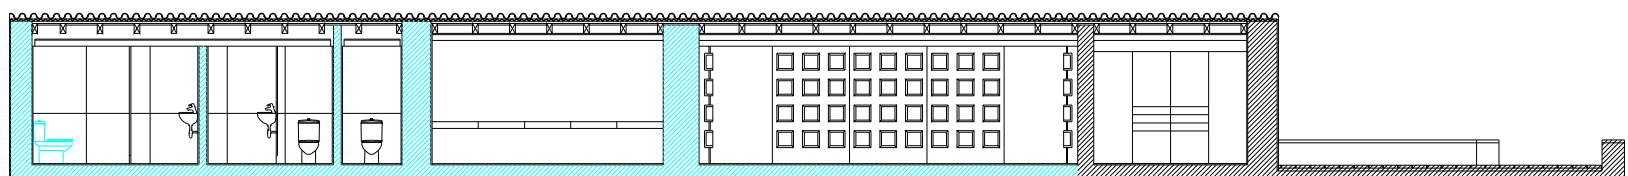


CORTE 7-8

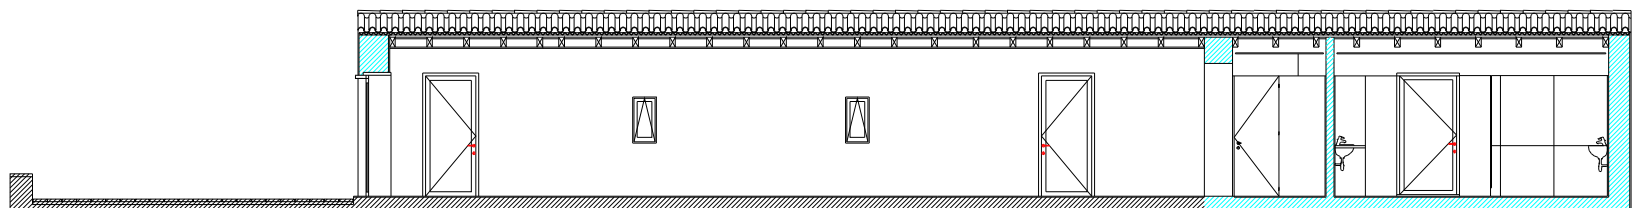


CORTE 9-10

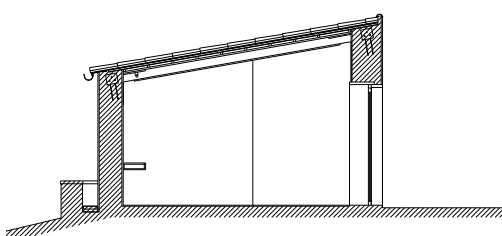

CORTE 1-2

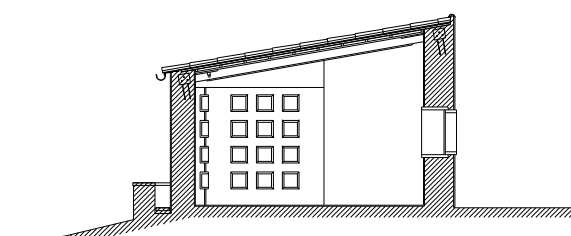


CORTE 3-4

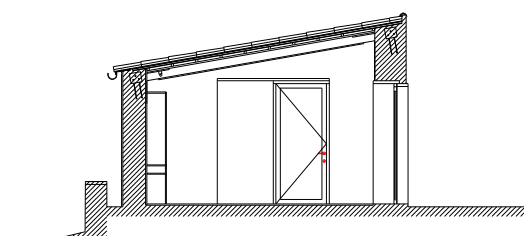


CORTE 5-6


CENTRO INTERPRETATIVO DO CIRCUITO ARQUEOLÓGICO DA COLA

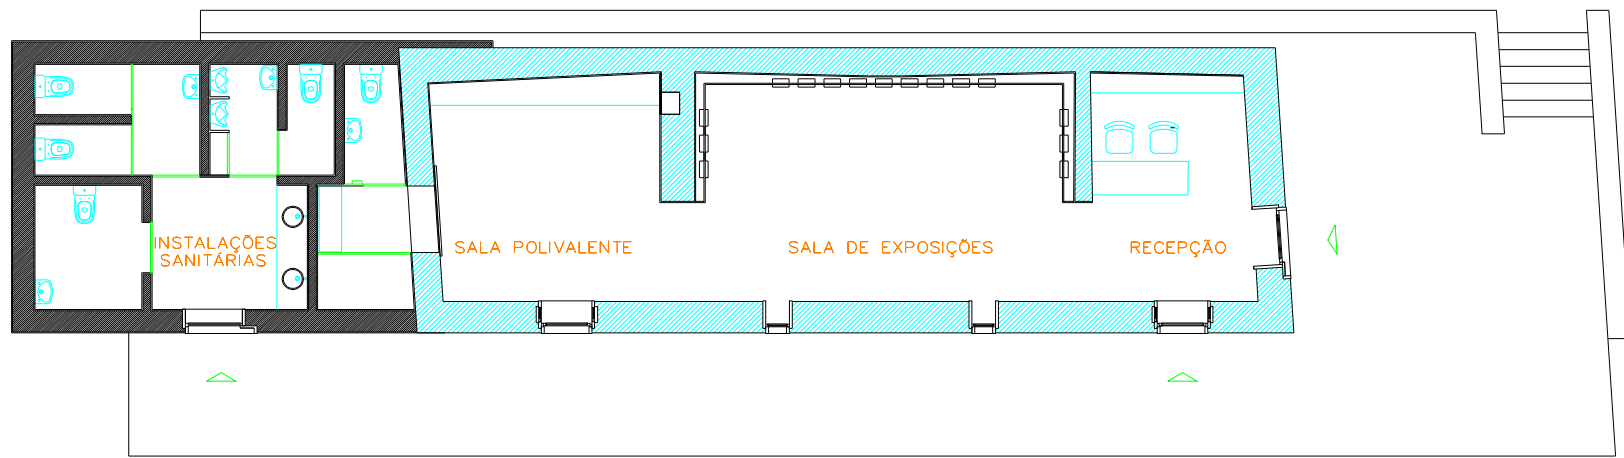


PLANTA

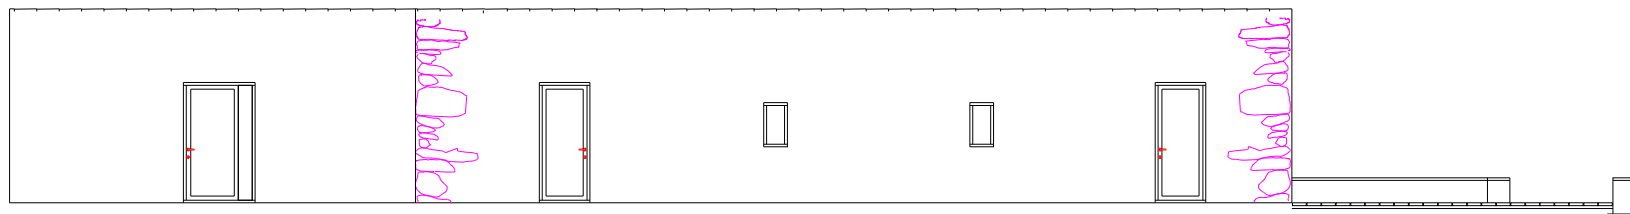


ALÇADO NASCENTE

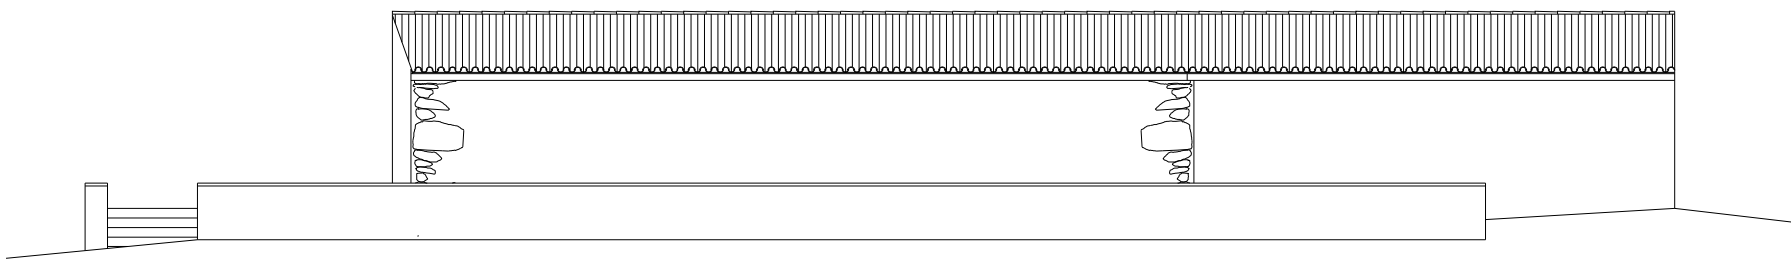


ALÇADO POENTE

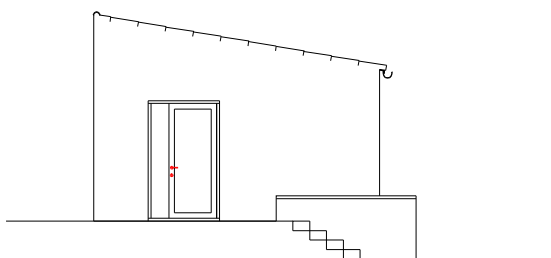


ALÇADO NORTE

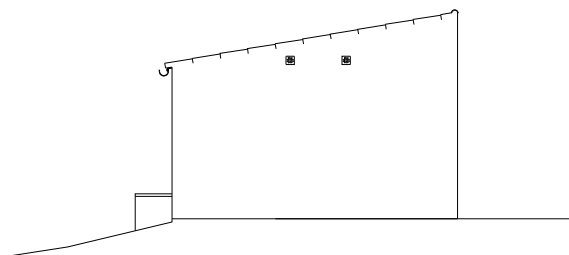


ALÇADO SUL

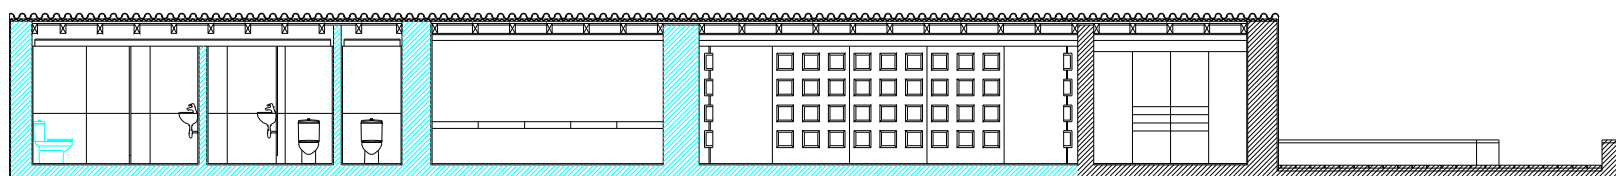


CORTE 7-8

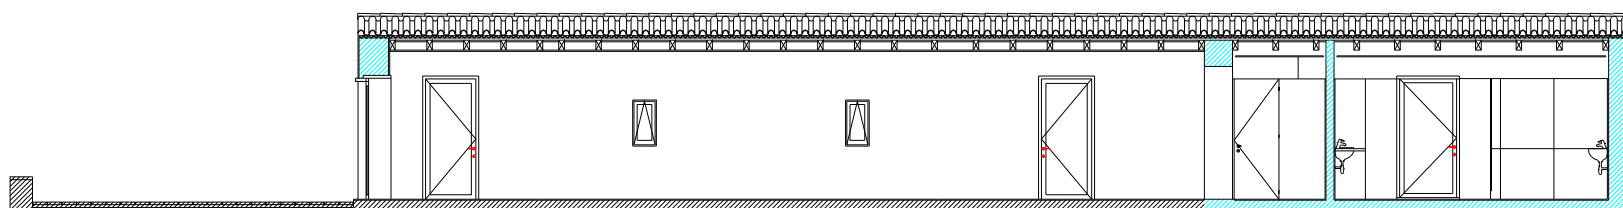


CORTE 9-10

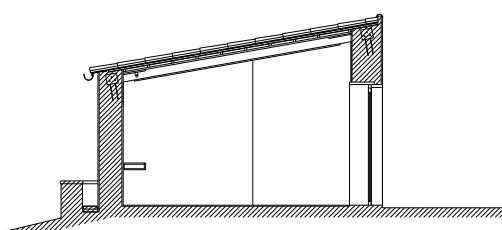

CORTE 1-2




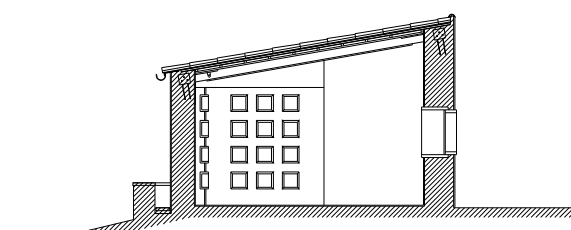


CORTE 3-4


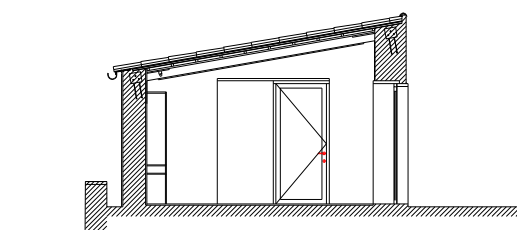


CORTE 5-6


CENTRO INTERPRETATIVO DO CIRCUITO ARQUEOLÓGICO DA COLA

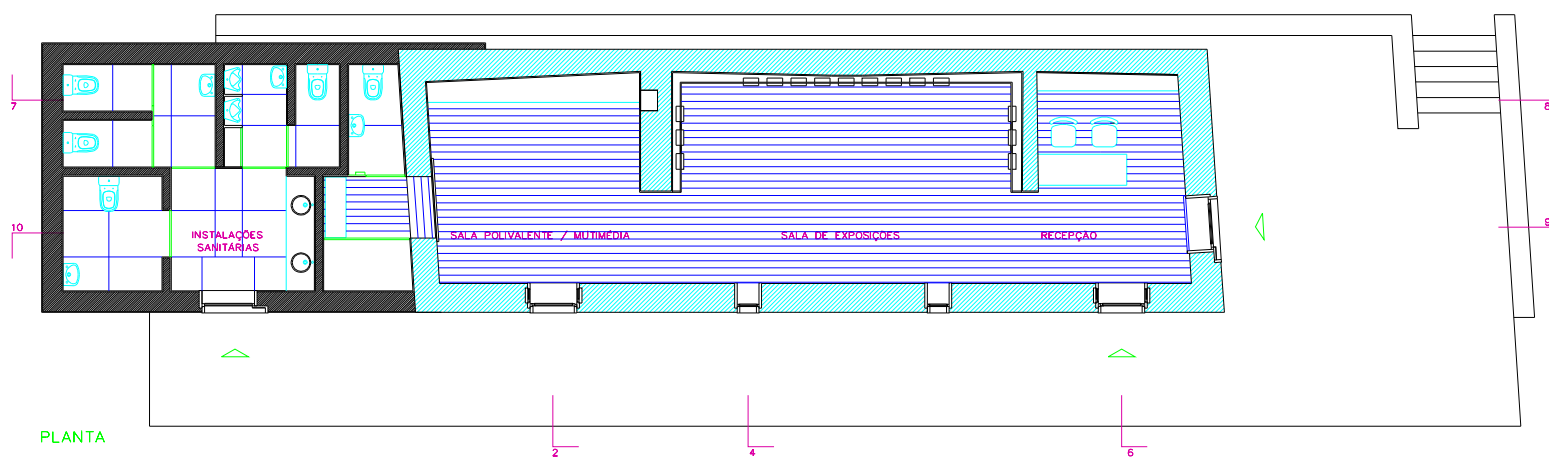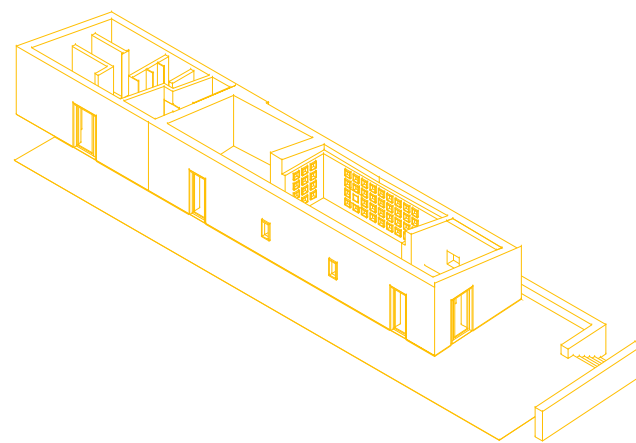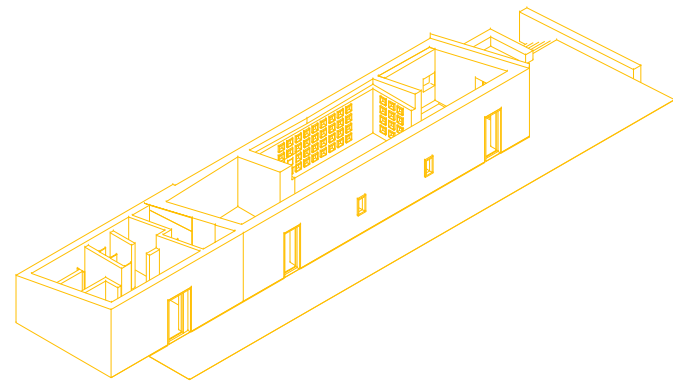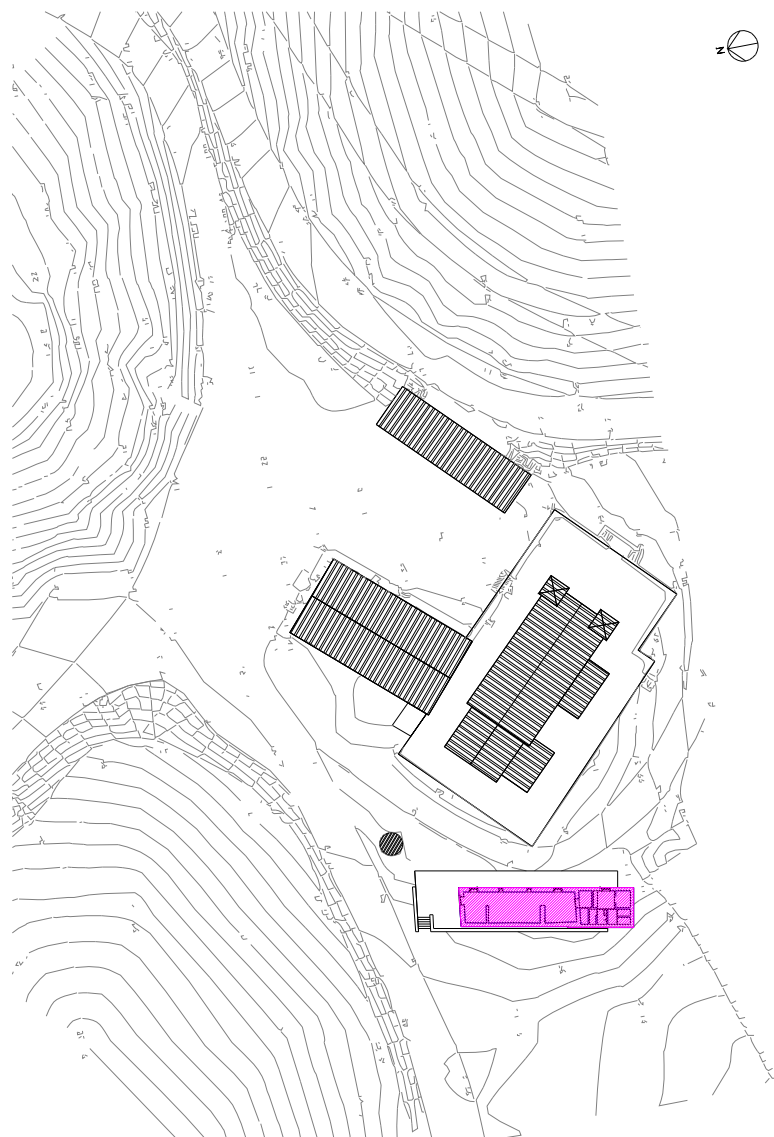


PLANTA

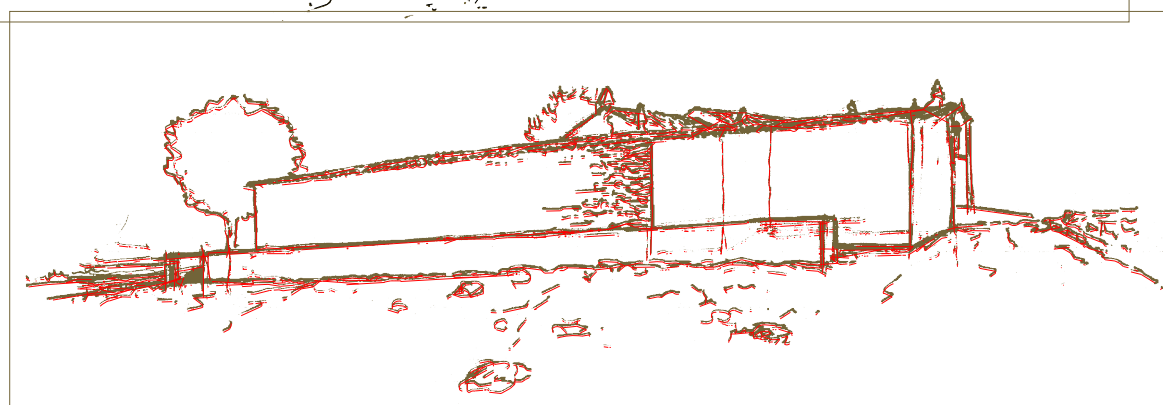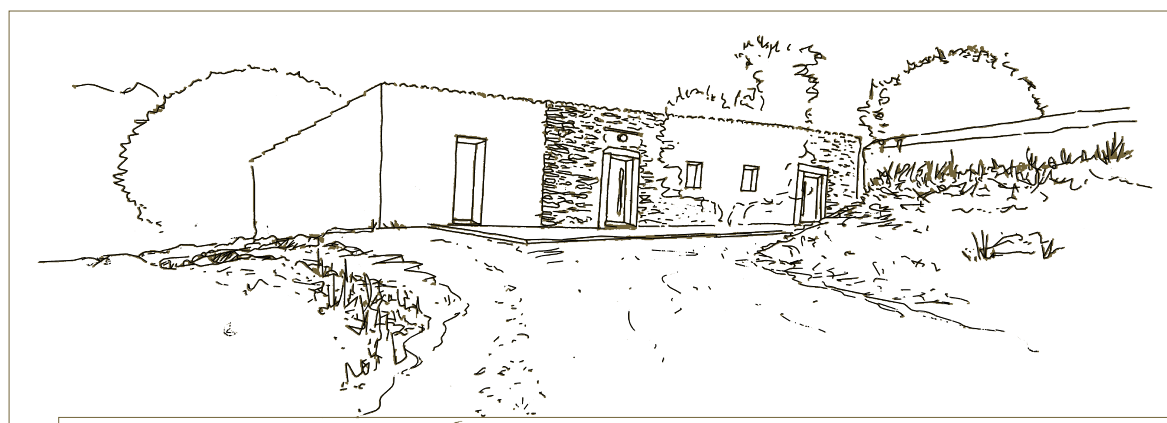


CENTRO INTERPRETATIVO DO CIRCUITO ARQUEOLÓGICO DA COLA

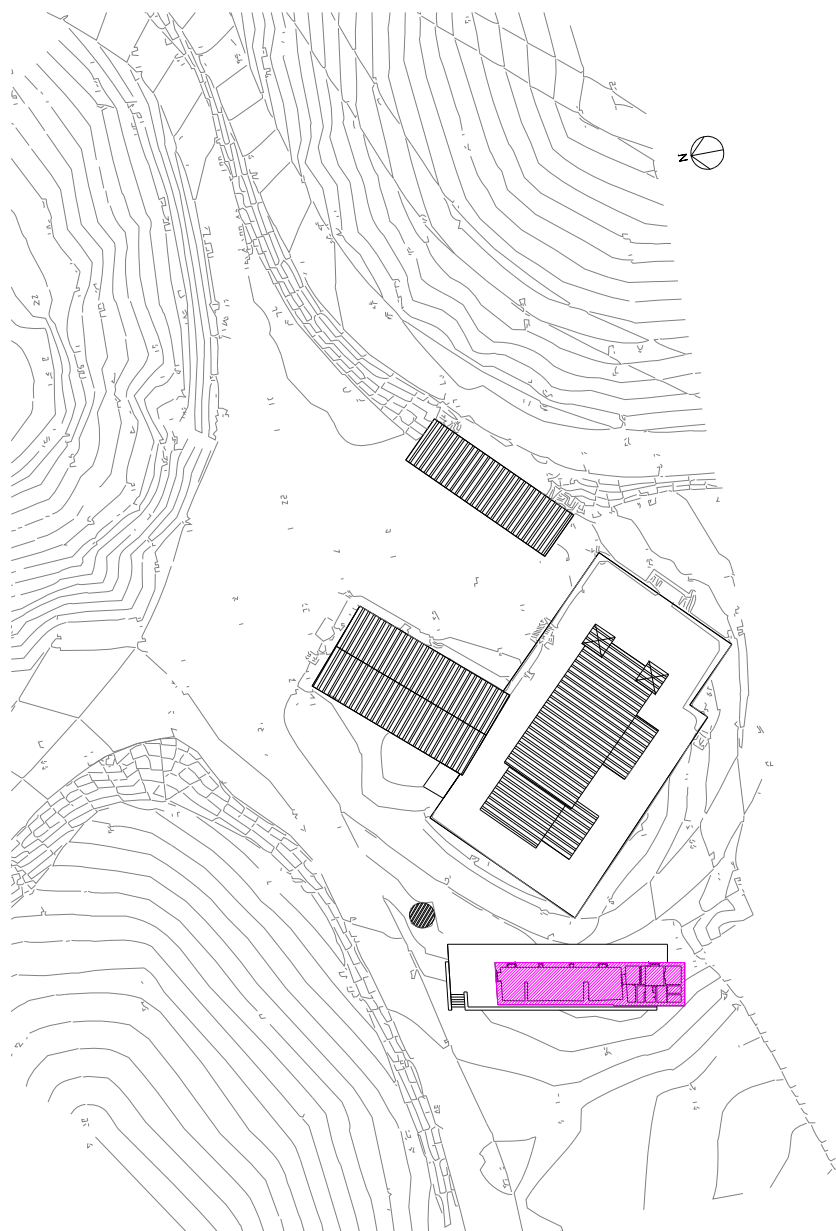


PLANTA DE LOCALIZAÇÃO

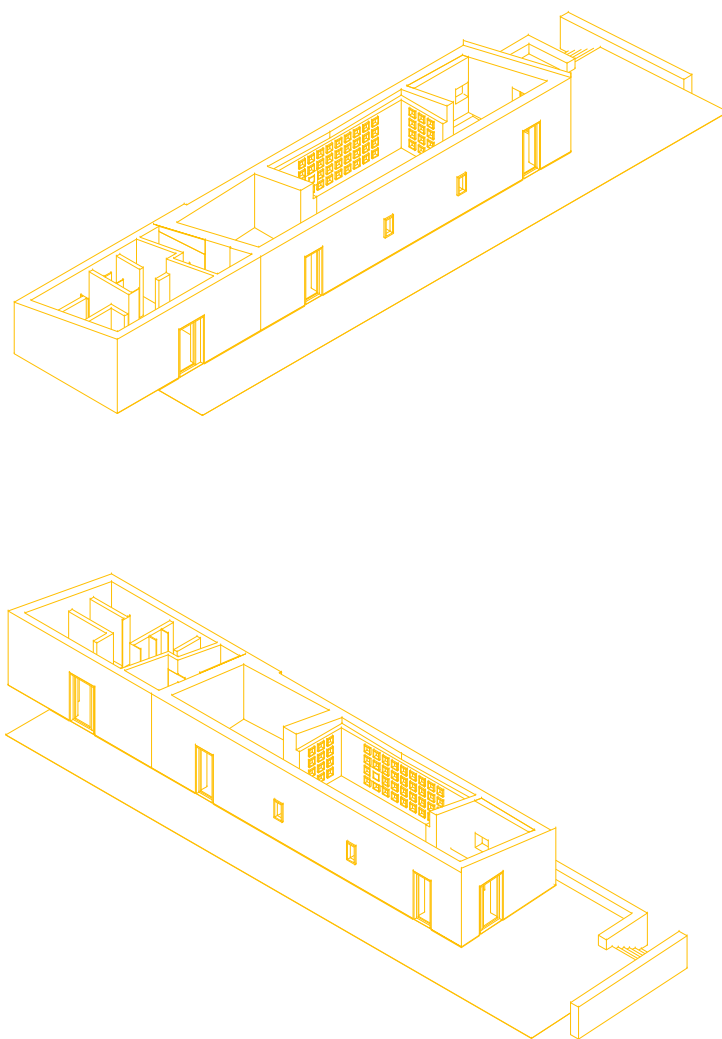

PERSPECTIVA

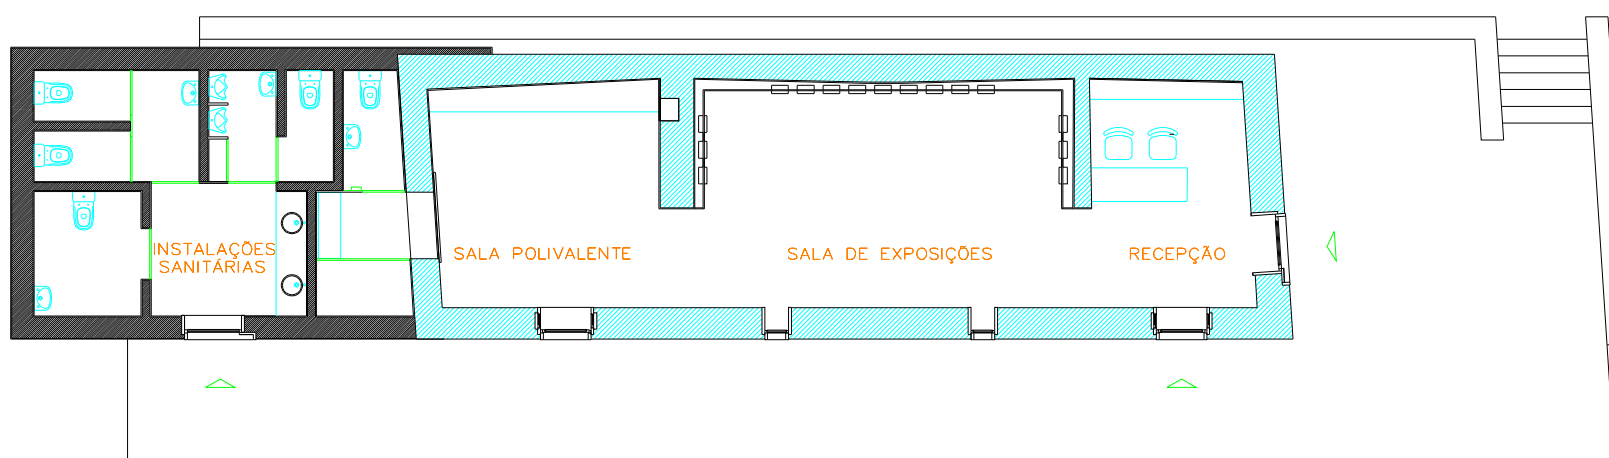

PLANTA

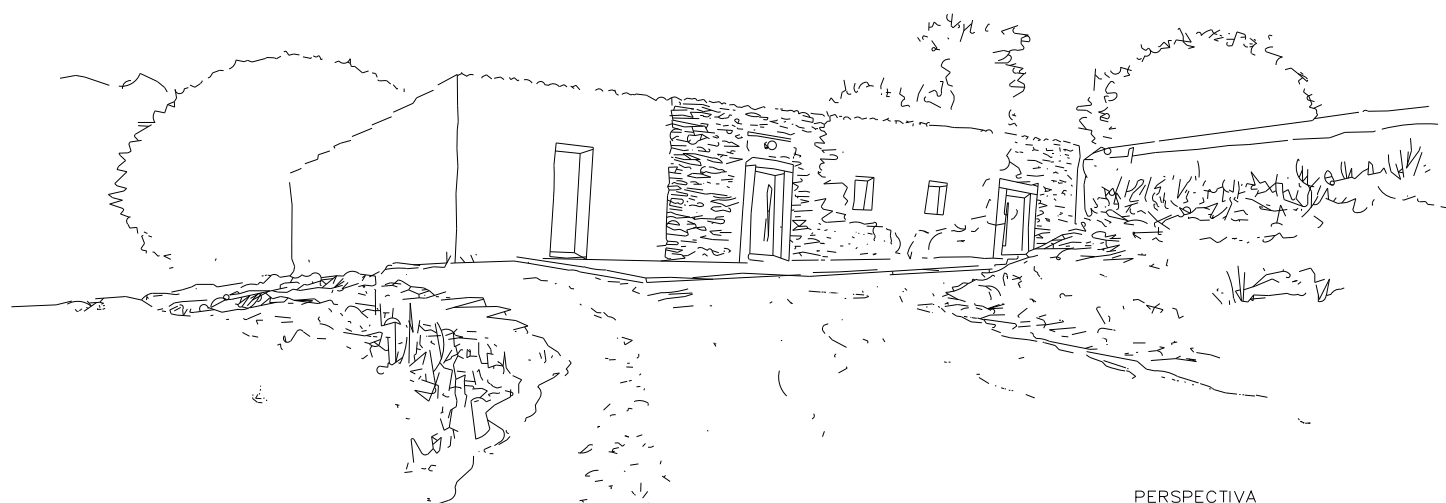

PERSPECTIVA