


41-5572

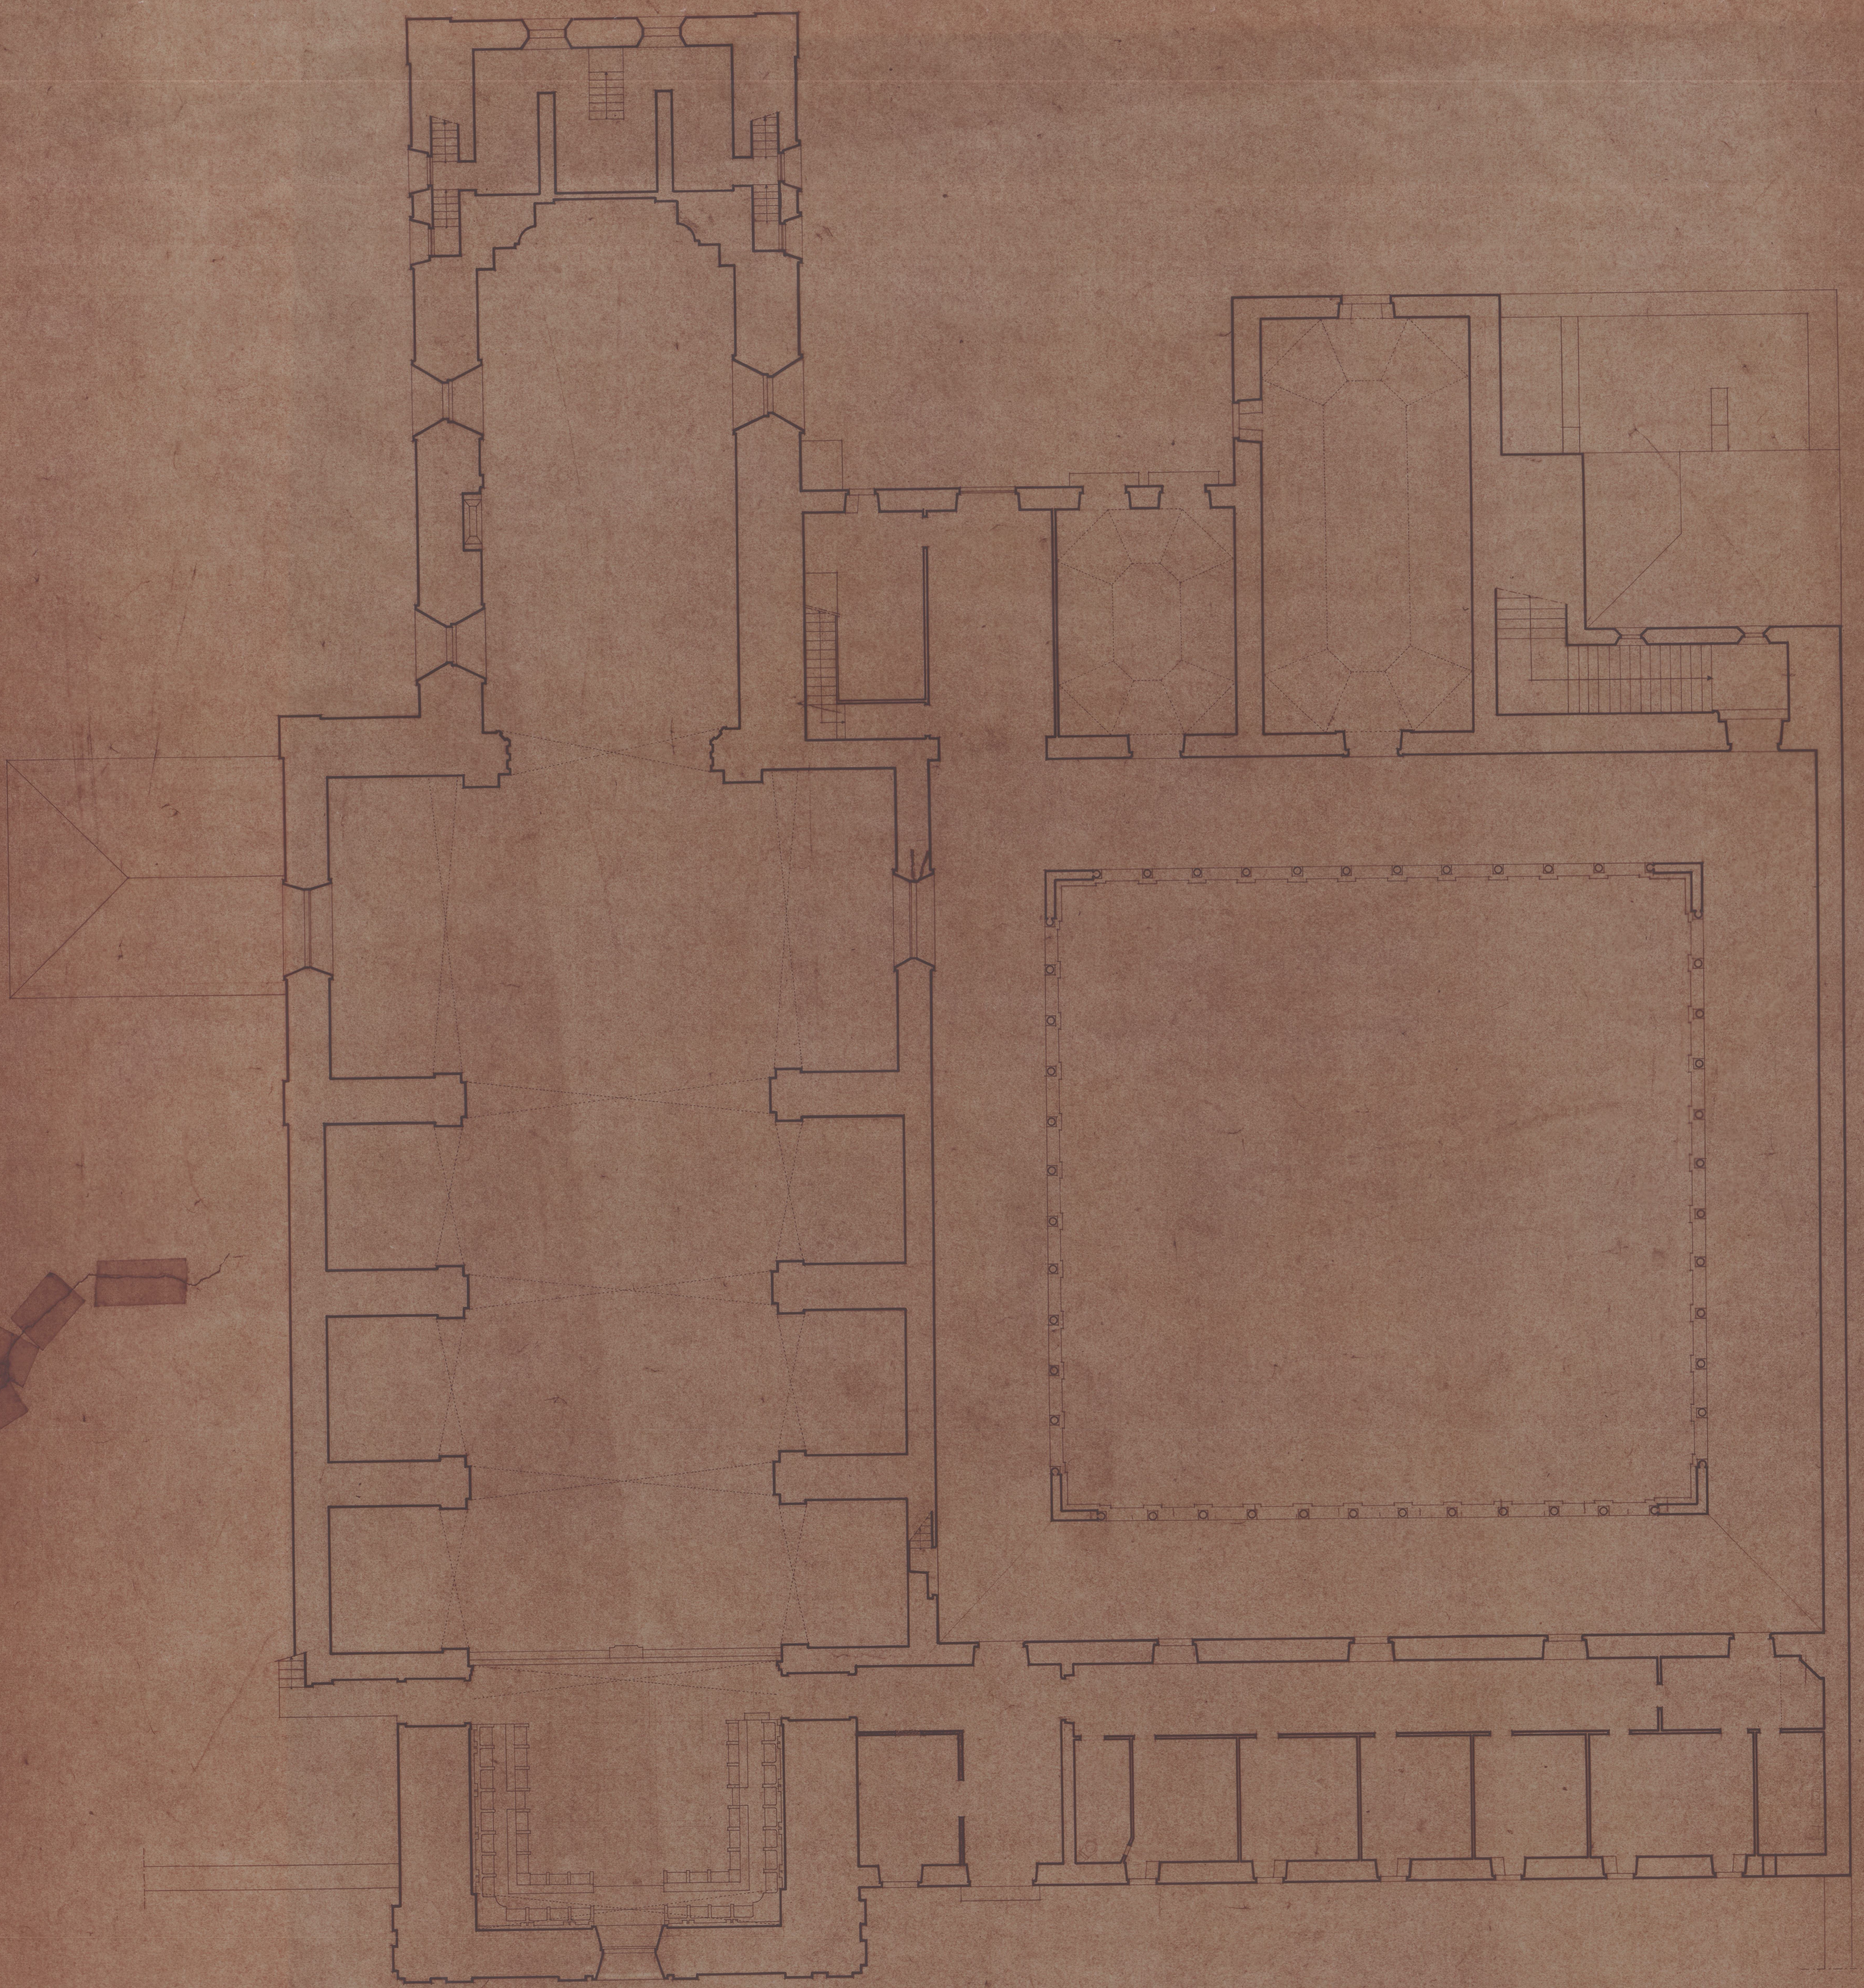

M. O. D. DIRECÇÃO GERAL DOS EDIFÍCIOS E MONUMENTOS NACIONAIS			
DIRECÇÃO DOS SERVIÇOS DOS MONUMENTOS NACIONAIS			
REPARTIÇÃO TÉCNICA - 2.ª SECÇÃO			
MOSTEIRO DE GUIZÓ			
PLANTA AO NÍVEL DO CORO - ESC. 1/100			
ARQUITECTO	DESENHADOR	DATA	19/ 8 / 1954
DESENHADOR	DIRECÇÃO DA REPARTIÇÃO	55	69