



Notas:
 Desenhos elaborado a partir das peças desenhadas do levantamento executado pela "GeoStar".
 Todas as cotas, planimétricas e alométricas, deverão ser obrigatoriamente confirmadas no local. Qualquer discrepância deverá ser comunicada aos projectistas.

revisão	descrição da modificação	data	rubrica

MIC DRCN - Direcção de Serviços dos Bens Culturais
 Ministério da Cultura

Restauração das Fachadas do Teatro Nacional de São João Projecto de Recuperação e Reabilitação	data: 11/10	02
	fase: P. Execução	
Mapa de Vãos - Alçado Norte	subs.: esc.: 1/100	
DRCN / DSBC - João Carlos Santos, Arq.	com: Catarina Gonçalves B. Mota, G. Vasconcelos, I. Norton, R. Couto	
Rua da Igreja de Ramalde, 4150.091 Porto	dsbc.drcn@culturalnorte.pt tel.: + 351 226 197 080 fax: + 351 226 179 385	




Planta de localização

área do projecto em curso


Notas:

Desenhos elaborado a partir das peças desenhadas do levantamento executado pela "GeoStar".
 Todas as cotas, planimétricas e altimétricas, deverão ser obrigatoriamente confirmadas no local. Qualquer discrepância deverá ser comunicada aos projectistas.

revisão	descrição da modificação	data	rubrica
---------	--------------------------	------	---------


GOVERNO DE PORTUGAL
 PRESIDÊNCIA DO CONSELHO DE MINISTROS
 SECRETARIA DE ESTADO DA CULTURA
 DIRECÇÃO REGIONAL DE CULTURA DO NORTE
 DIRECÇÃO DE SERVIÇOS DOS BENS CULTURAIS

Restauro da envolvente exterior do Teatro Nacional de São João	data:	00/10	02
Projecto de Recuperação e Reabilitação	fase:	P. Execução	
Localização do sistema para afastamento de aves - Alçado Norte	subs.:	esc.:	1/200
drcn. João Carlos Santos, Arq.	com:	Catarina Gonçalves	B. Mota; G. Vasconcelos; I. Norton; R. Couto; T. Ferreira
Rua da Igreja de Ramalde, 4150.091 Porto	dsbc.drcn@culturante.pt	tel. + 351 226 197 080	fax: + 351 226 179 385

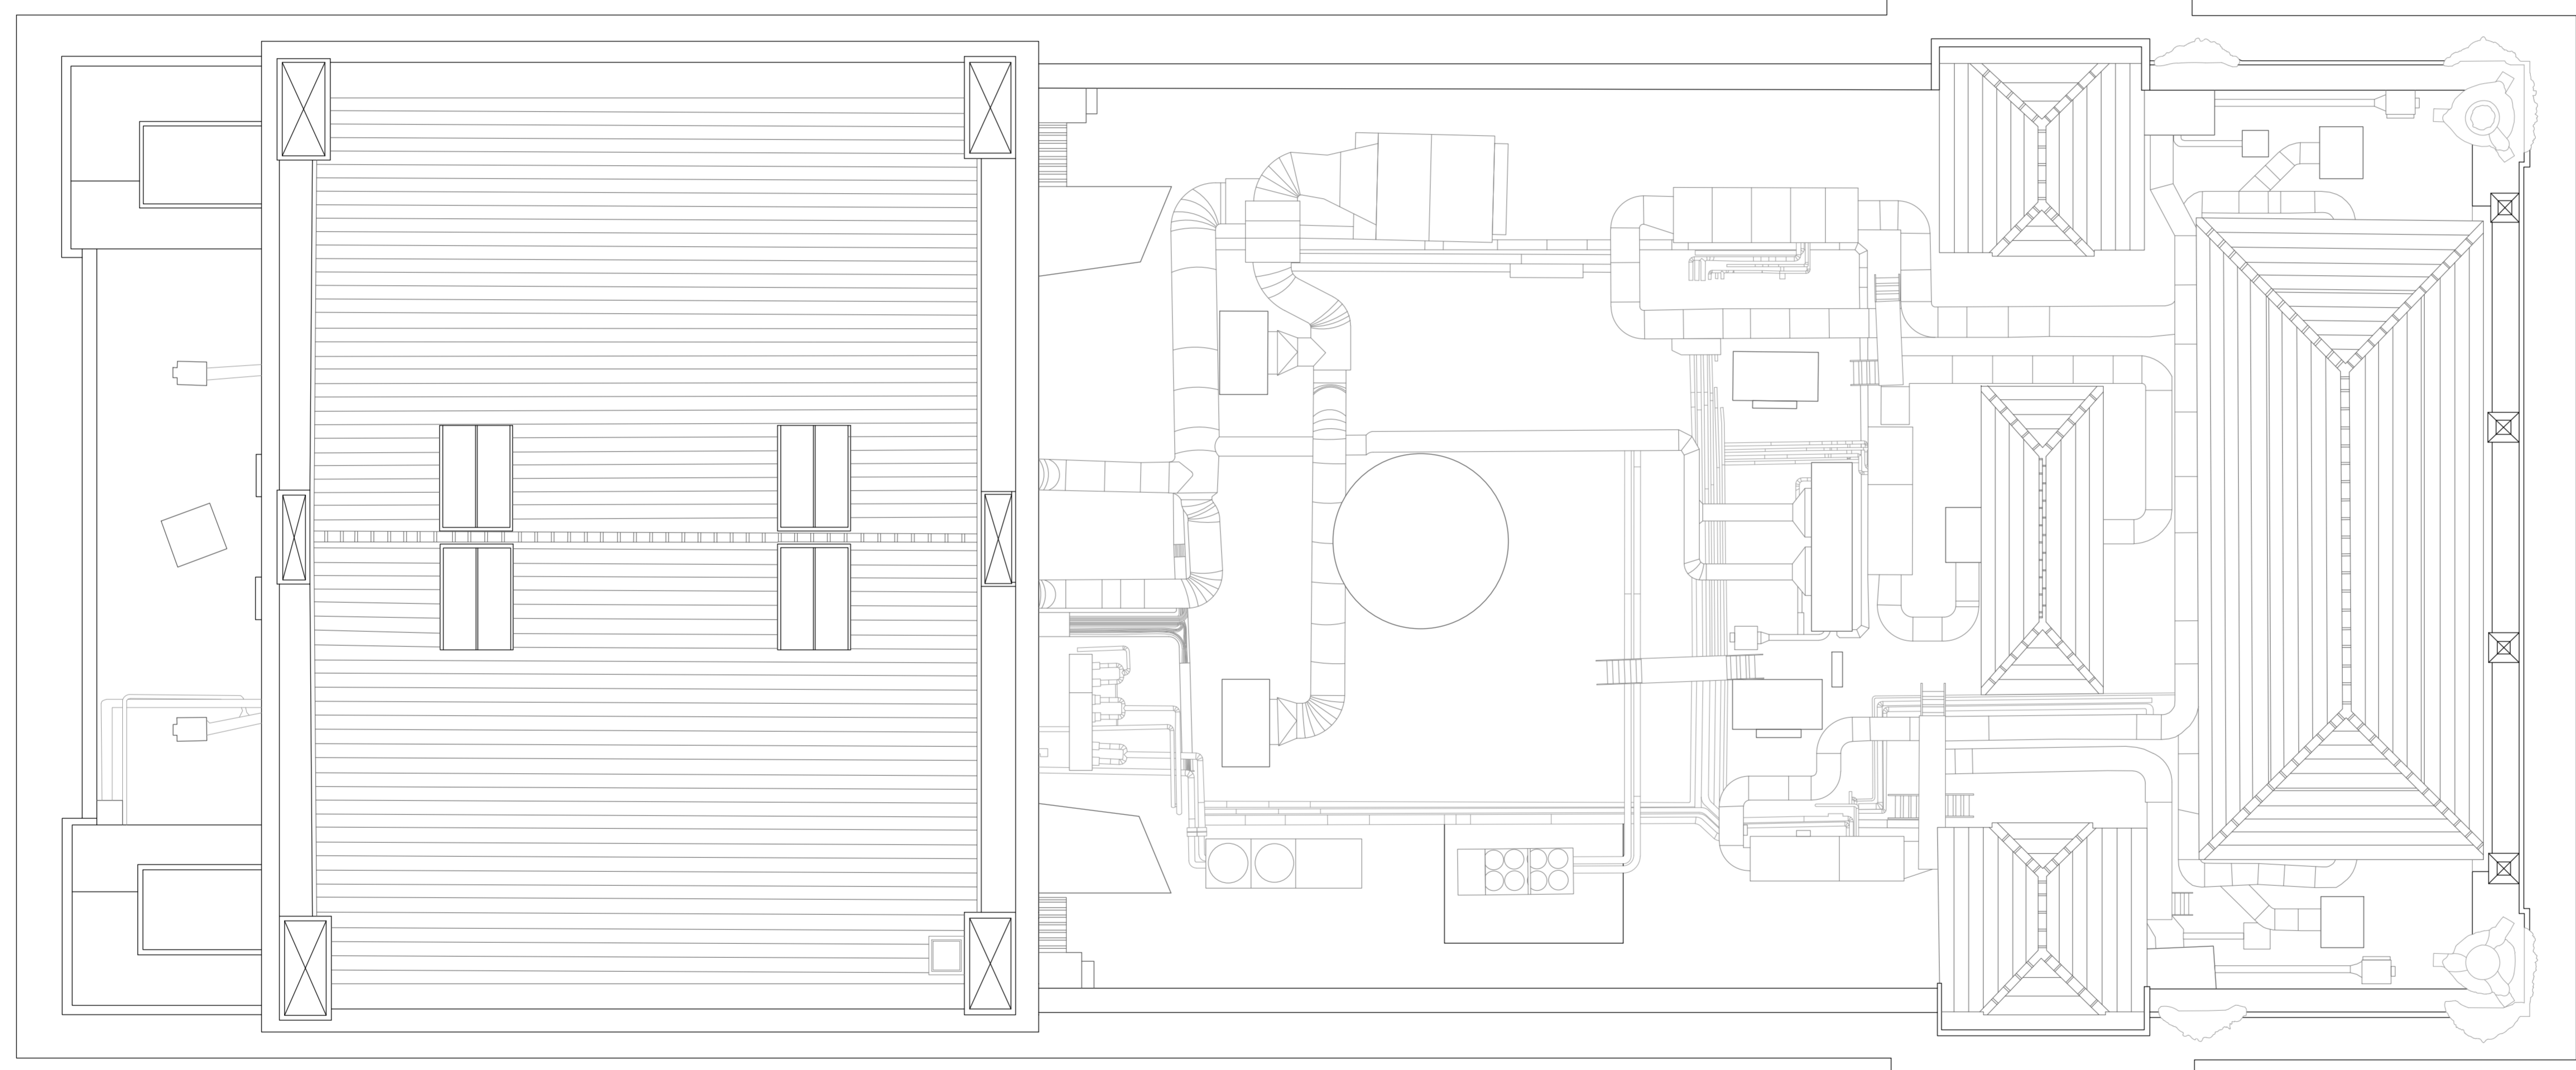

Planta de localização
 □ área do projecto em curso

Notas:
 Todas as cotas, planimétricas e altimétricas, deverão ser obrigatoriamente confirmadas no local. Qualquer discrepância deverá ser comunicada aos projectistas.
 Desenho elaborado a partir das peças desenhadas do levantamento executado pela "GeoStar".

revisão	descrição da modificação	data	rubrica

GOVERNO DE PORTUGAL
 Direcção Nacional dos Monumentos, Museus e Lugares Históricos
DRCN - Direcção de Serviços dos Bens Culturais

Restauração da envolvente exterior do Teatro Nacional de São João
 Projecto de Recuperação e Reabilitação
 data: 00/10
 fase: P. Execução

10

Planta de Cobertura
 suba.:
 esc.: 1/100

drcn: João Carlos Santos, Arq. com: Catarina Gonçalves B. Mota, G. Vasconcelos, I. Norton, R. Couto, T. Ferreira
 Rua da Igreja de Ramalde, 4150-091 Porto dabc.drcn@culturalnorte.pt tel.: + 351 226 197 080 fax: + 351 226 179 385

