


PLANTA NÍVEL 0
ESC. 1:200

CONTÉM	LEVANTAMENTO ARQUITECTÓNICO PLANTA NÍVEL 0	esc. 1:200
	COORDENAÇÃO GERAL: IPPAR-DRC/PAULO VALDEZ (ENG.º)/PEDRO PROVIDÊNCIA (ARQ.º)	
	ARQUITECTURA: PEDRO PROVIDÊNCIA (ARQ.º) COM XM	

LOCALIZAÇÃO	COIMBRA	A04004	PROJECTO	XM	SUBSTITUI
CLIENTE	IPPAR				
TÉCNICO					
FASE	PROJECTO DE EXECUÇÃO				
					01
					FOLHA

ESCALAS QUEBRACOSTAS 7
1000-140 COIMBRA
PORTUGAL

T0351 239821708 F0351 239821709
gpc@xm.com.pt www.xm.com.pt

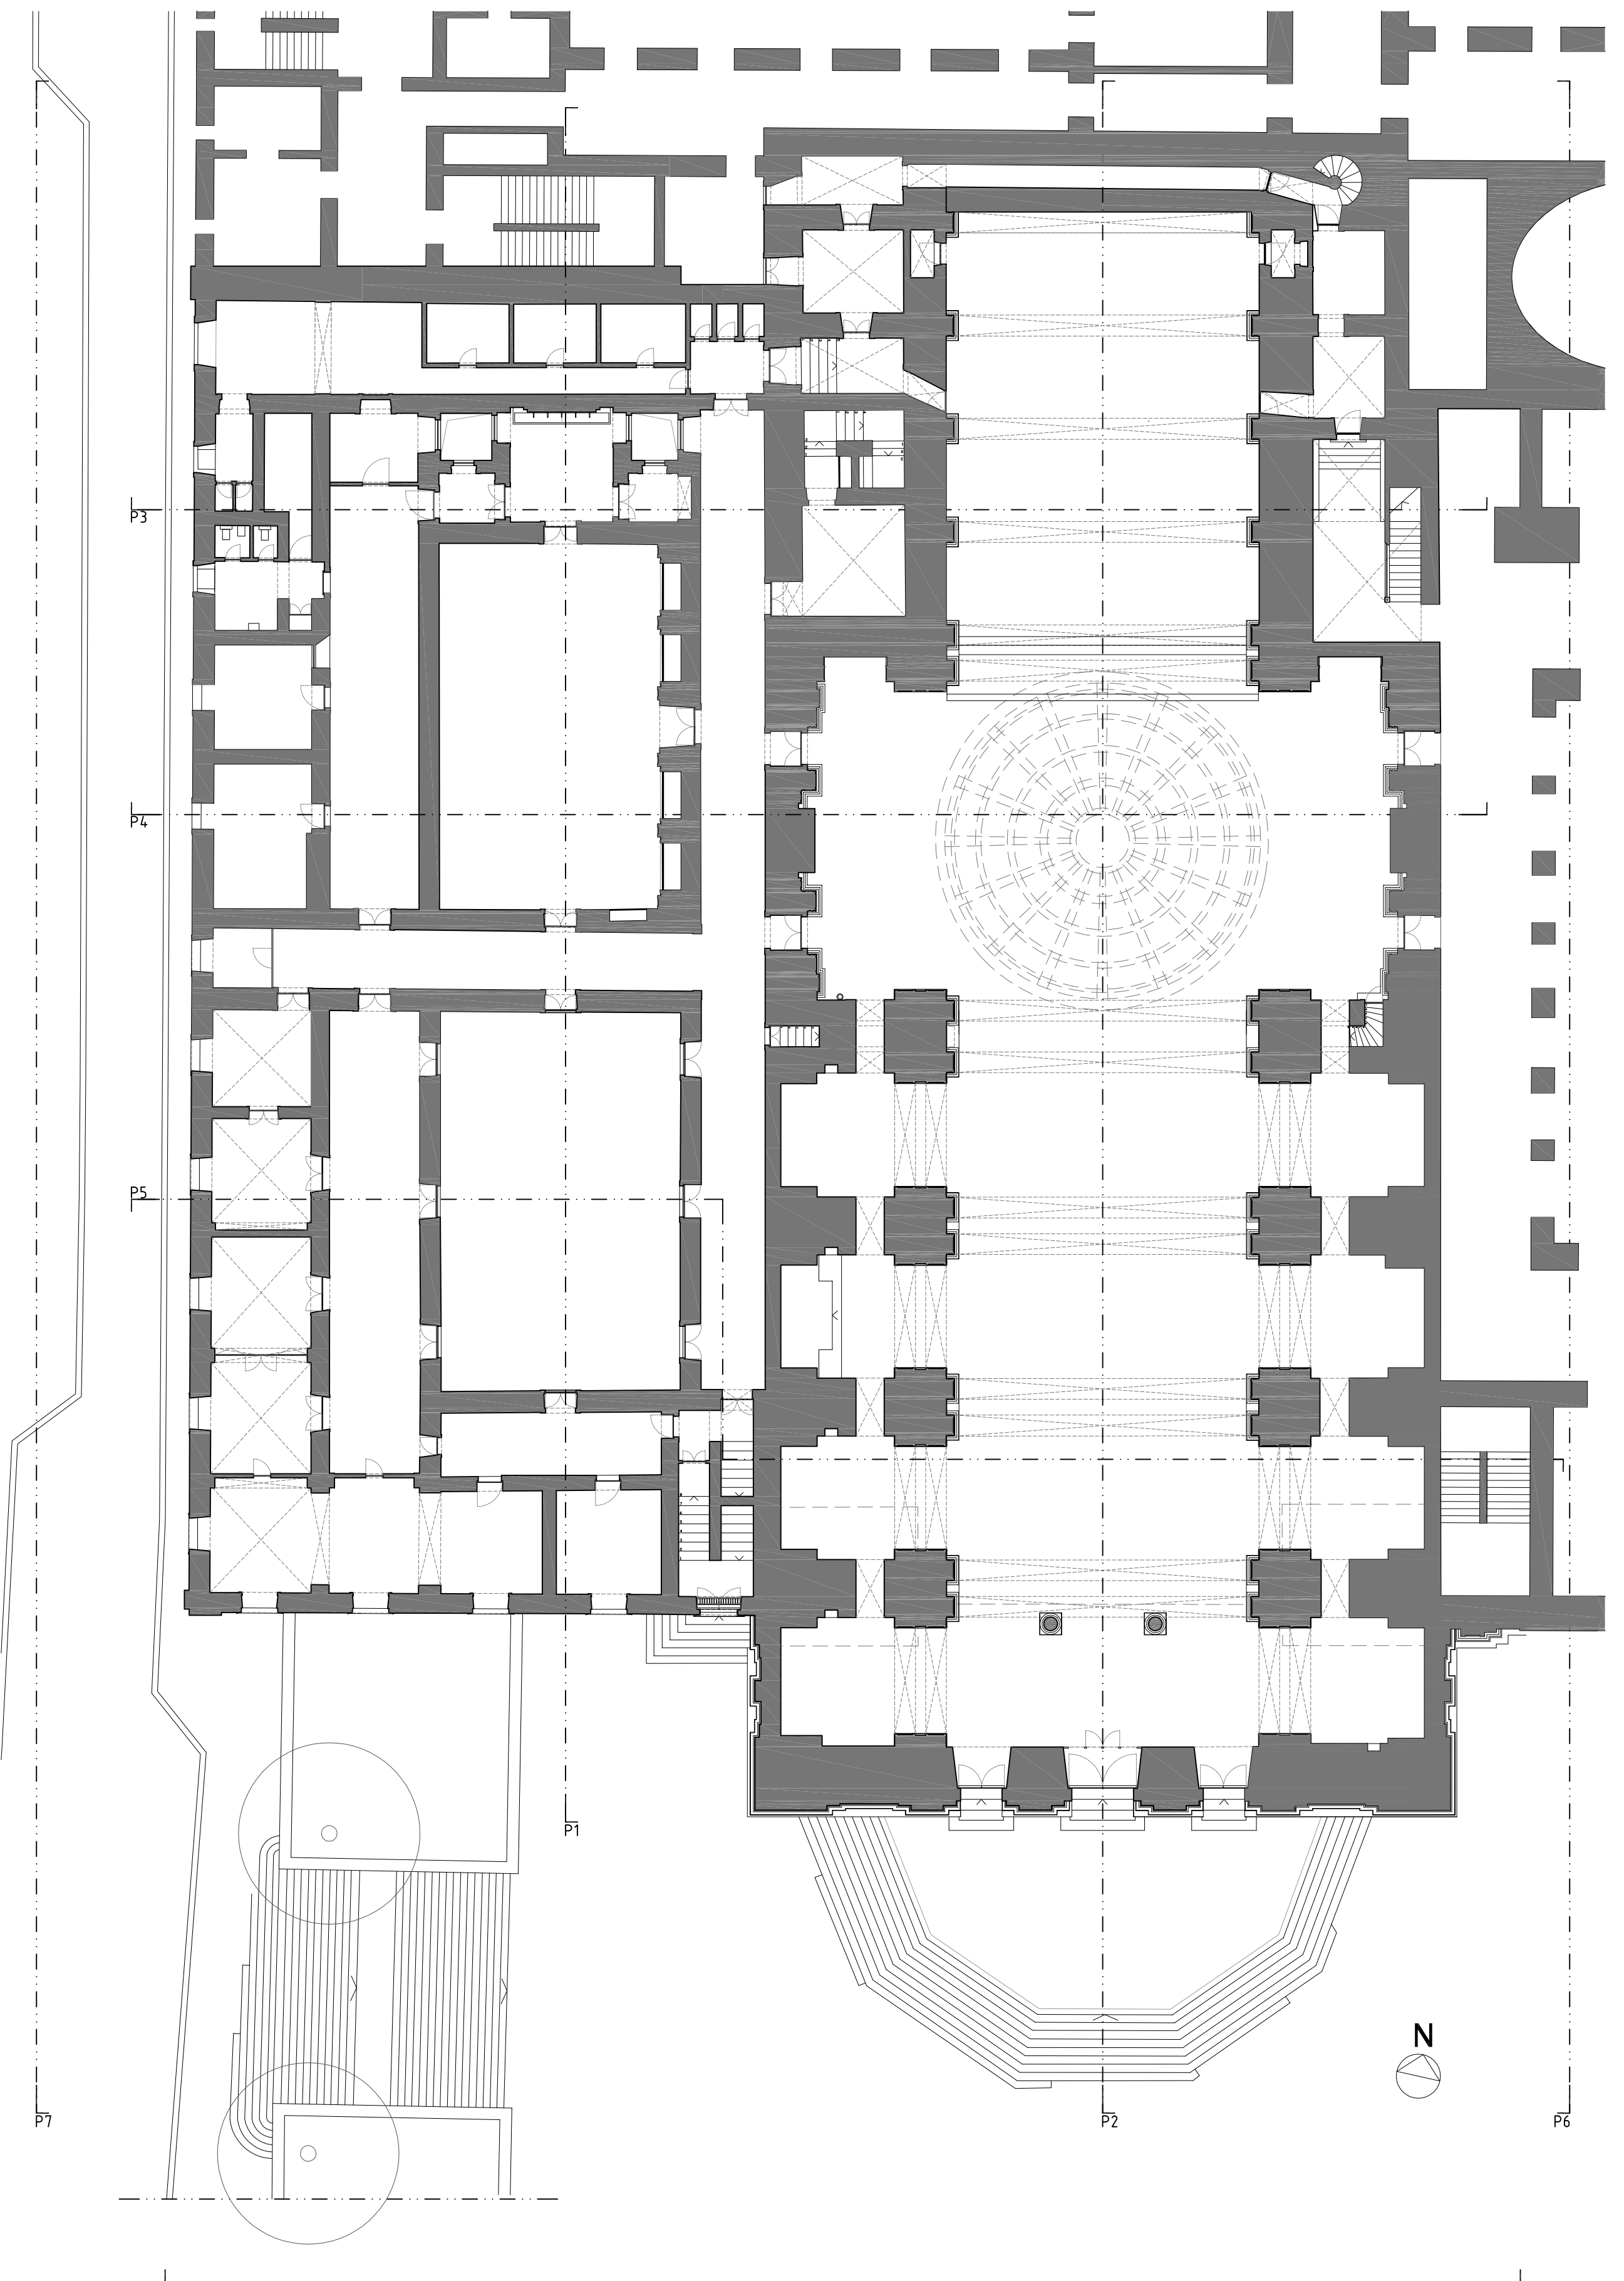


PLANTA NÍVEL 1
ESC. 1:200

CONTÉM	LEVANTAMENTO ARQUITECTÓNICO	esc. 1:200
	PLANTA NÍVEL 1	
COORDENAÇÃO GERAL:		
IPPAR-DRC/PAULO VALDEZ (ENG.º)/PEDRO PROVIDÊNCIA (ARQ.º)		
ARQUITECTURA: PEDRO PROVIDÊNCIA (ARQ.º) COM XM		

LOCALIZAÇÃO	COIMBRA	A04004	SUBSTITUI
CLIENTE	IPPAR		
TÉCNICO			
FASE	PROJECTO DE EXECUÇÃO	02	FOLHA
<small>ESCALAS QUEBRACOSTAS 7 1000-140 COIMBRA PORTUGAL</small>			
<small>T0351_239821708 F0351_239821709 grca@xm.com.pt www.xm.com.pt</small>			

XM

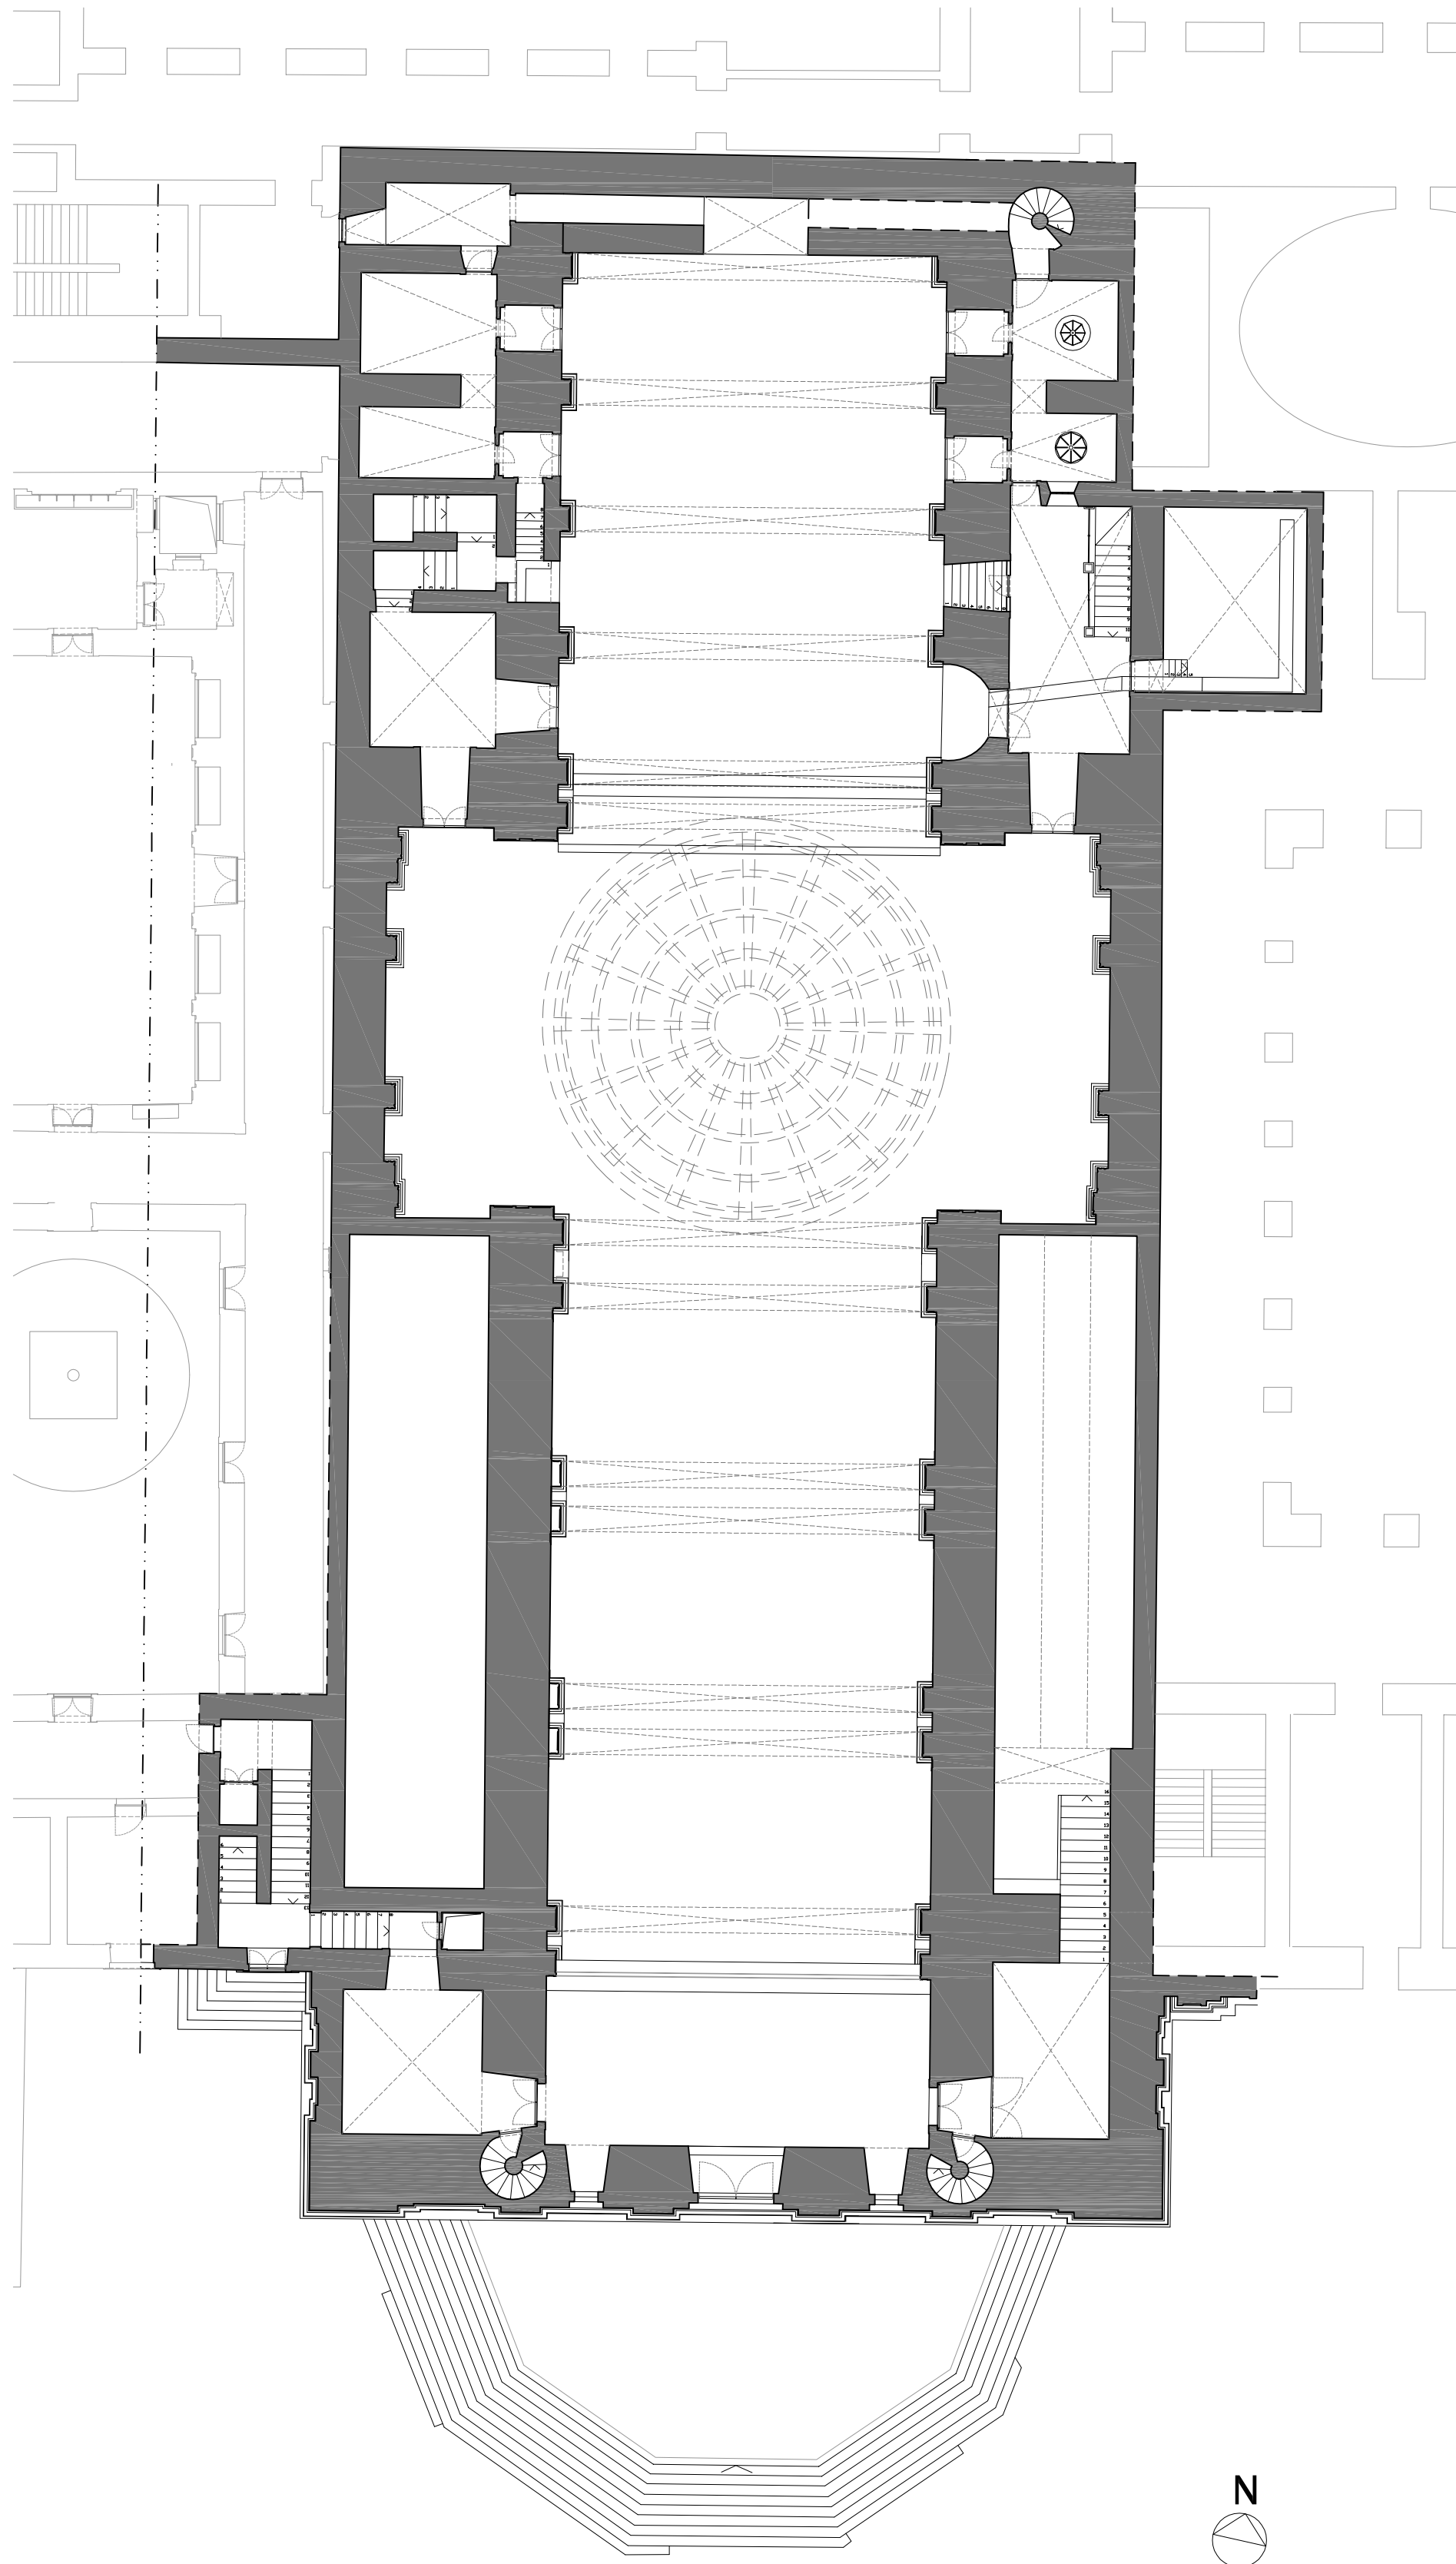


PLANTA AO NÍVEL DO CORO ALTO
ESC. 1:200

CONTÉM
 LEVANTAMENTO ARQUITECTÓNICO Esc. 1:200
 PLANTA AO NÍVEL DO CORO ALTO
 COORDENAÇÃO GERAL:
 IPPAR-DRC/PAULO VALDEZ (ENG.º)/PEDRO PROVIDÊNCIA (ARQ.º)
 ARQUITECTURA: PEDRO PROVIDÊNCIA (ARQ.º) COM XM

PROJECTO **XM**

LOCALIZAÇÃO	COIMBRA	A04004	SUBSTITUIR
CLIENTE	IPPAR		
TÉCNICO			
FASE	PROJECTO DE EXECUÇÃO		
	JULHO, 2008		
	ESCALAS: QUERRACOSTAS 7		
	1000-1400 COIMBRA		
	PORTUGAL		
	T0351_239821708 F0351_239821709		
	gpc@ipar.com.pt www.xm.com.pt		

03 FOLHA

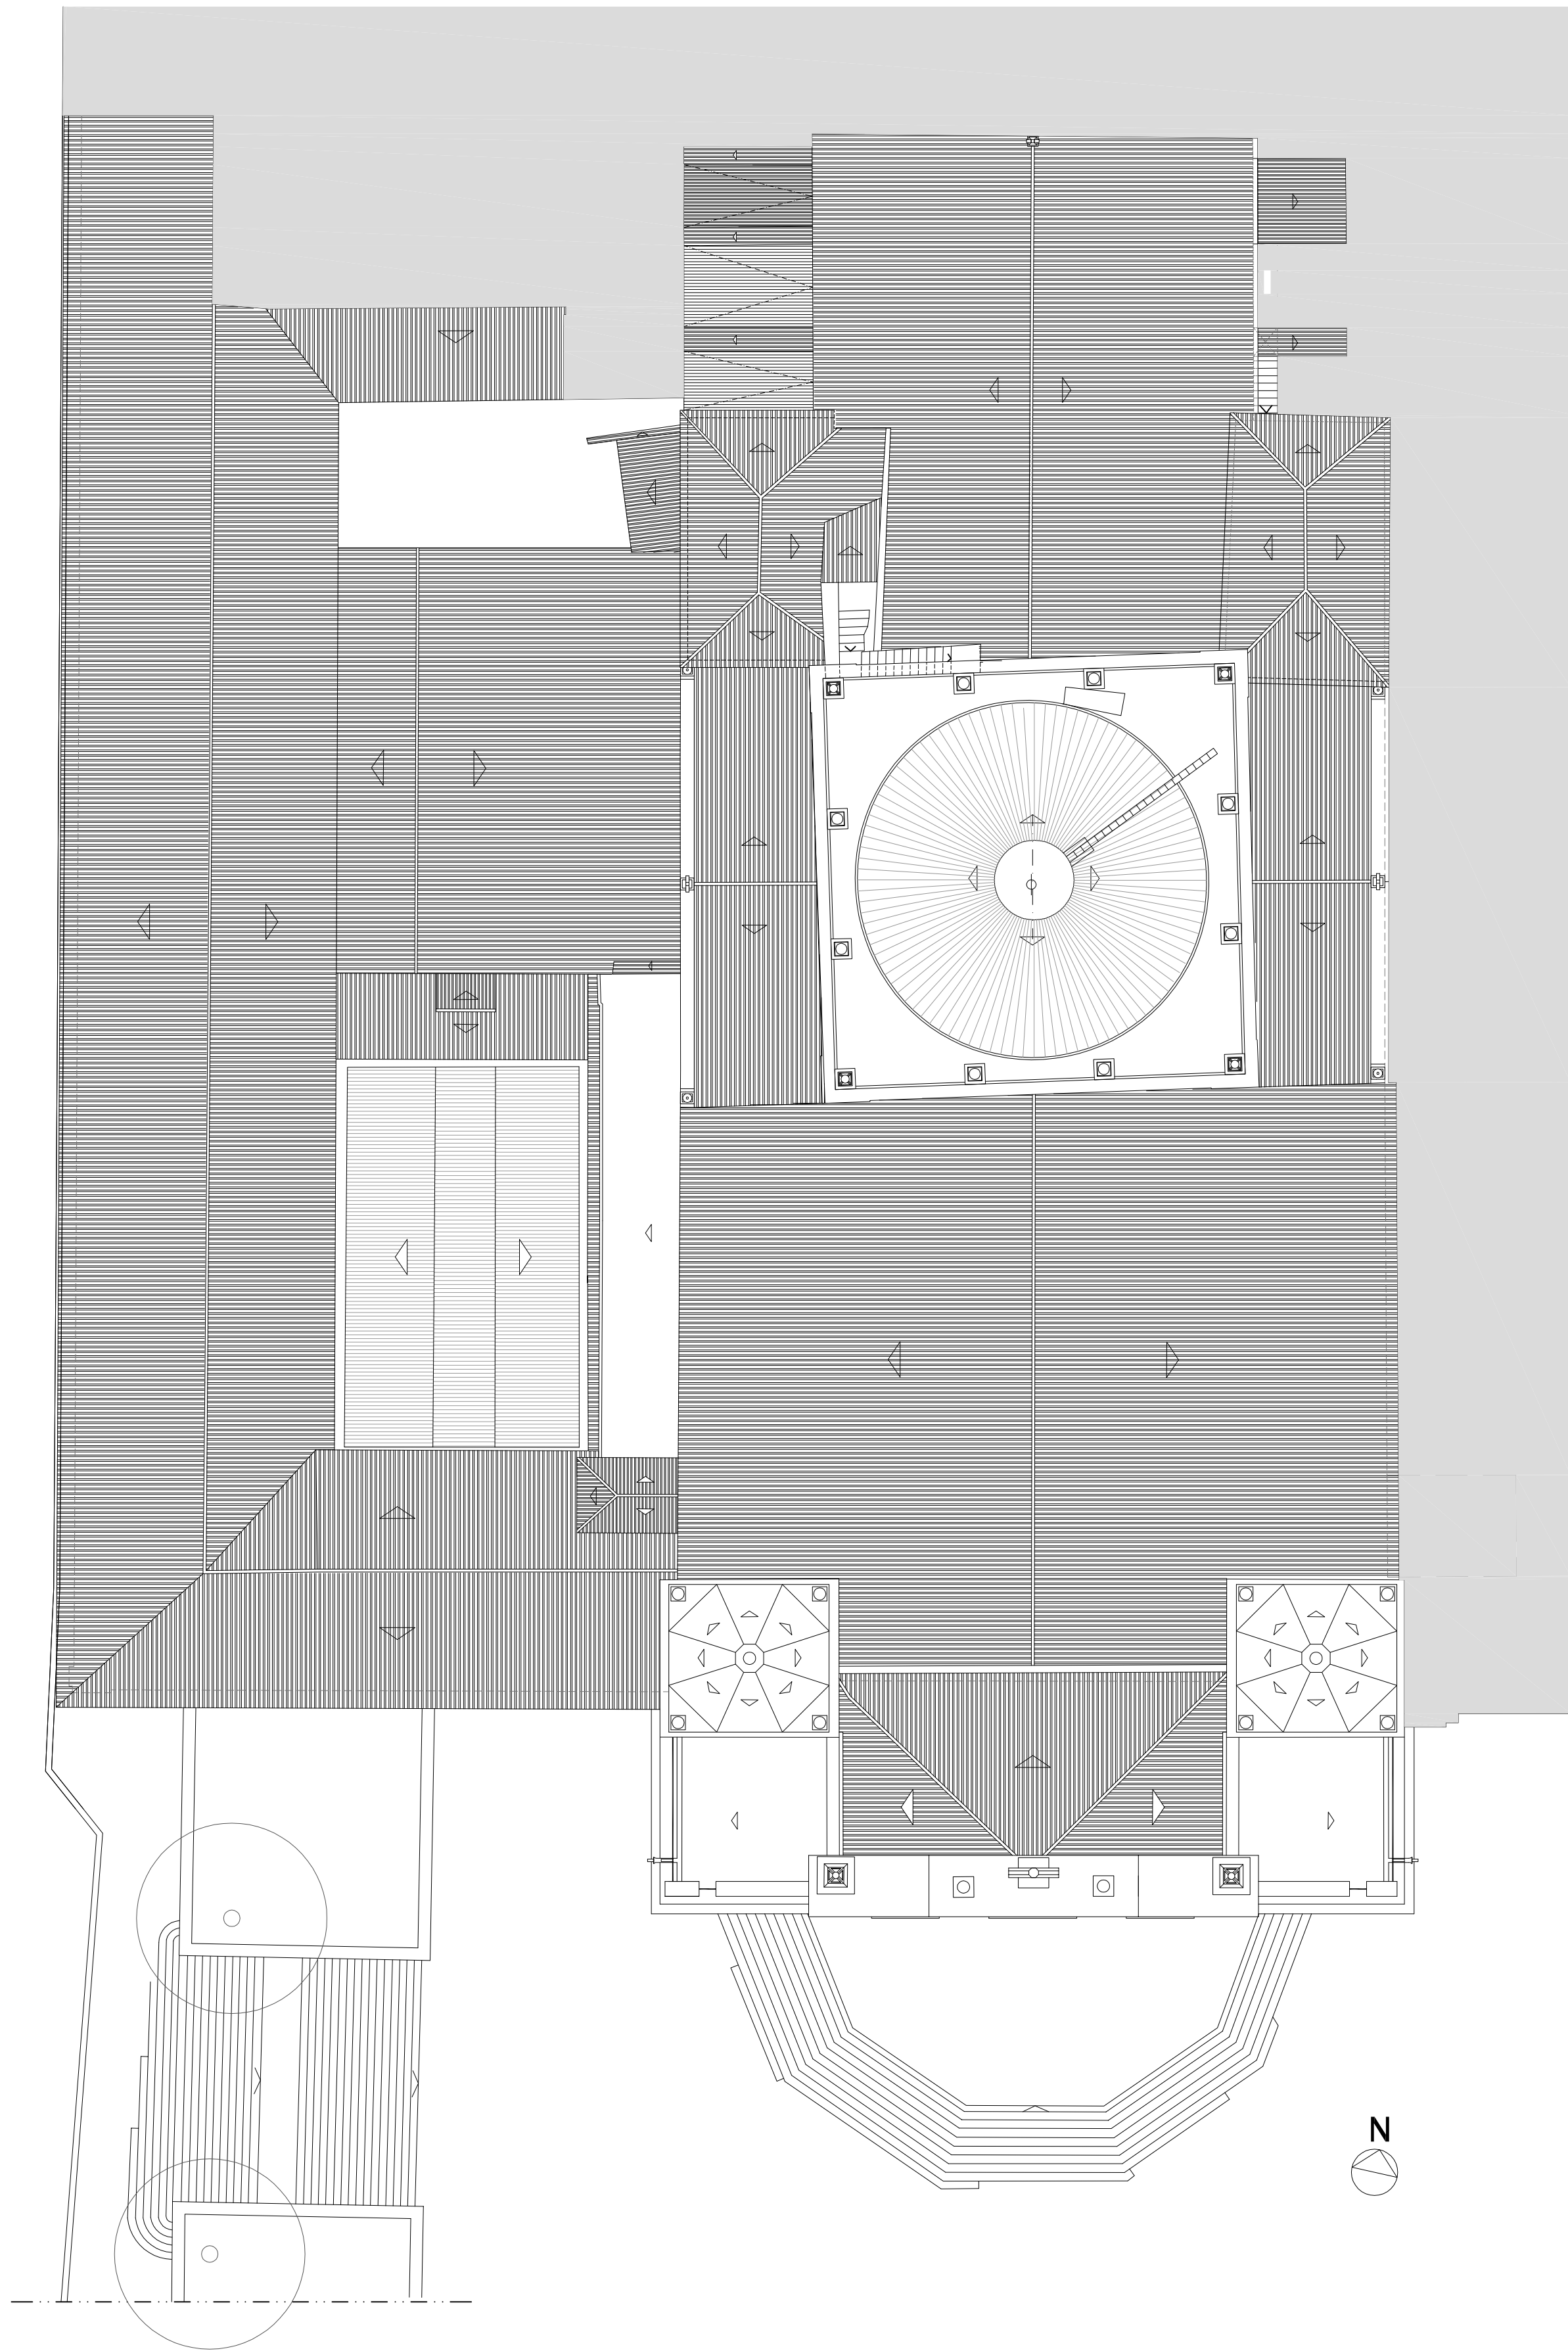

PLANTA DE COBERTURA
ESC. 1:200

CONTÉM	LEVANTAMENTO ARQUITECTÓNICO	esc. 1:200
	PLANTA DE COBERTURA	
COORDENAÇÃO GERAL:		
IPPAR-DRC/PAULO VALDEZ (ENG.º)/PEDRO PROVIDÊNCIA (ARQ.º)		
ARQUITECTURA: PEDRO PROVIDÊNCIA (ARQ.º) COM XM		


PROJECTO		XM	
LOCALIZAÇÃO	COIMBRA	A04004	SUBSTITUI
CLIENTE	IPPAR		
TÉCNICO			
FASE	PROJECTO DE EXECUÇÃO	04	FOLHA
<small>ESCALAS: QUERRACOSTAS 7 1000-140 COIMBRA PORTUGAL</small>			
<small>T0351_239821708_F0351_239821709 grecia@xm.com.pt www.xm.com.pt</small>			




P1 – CORTE LONGITUDINAL (CASA ANEXA)
ESC. 1:200



P3 – CORTE TRANSVERSAL (PELO ALTAR-MOR)
ESC. 1:200

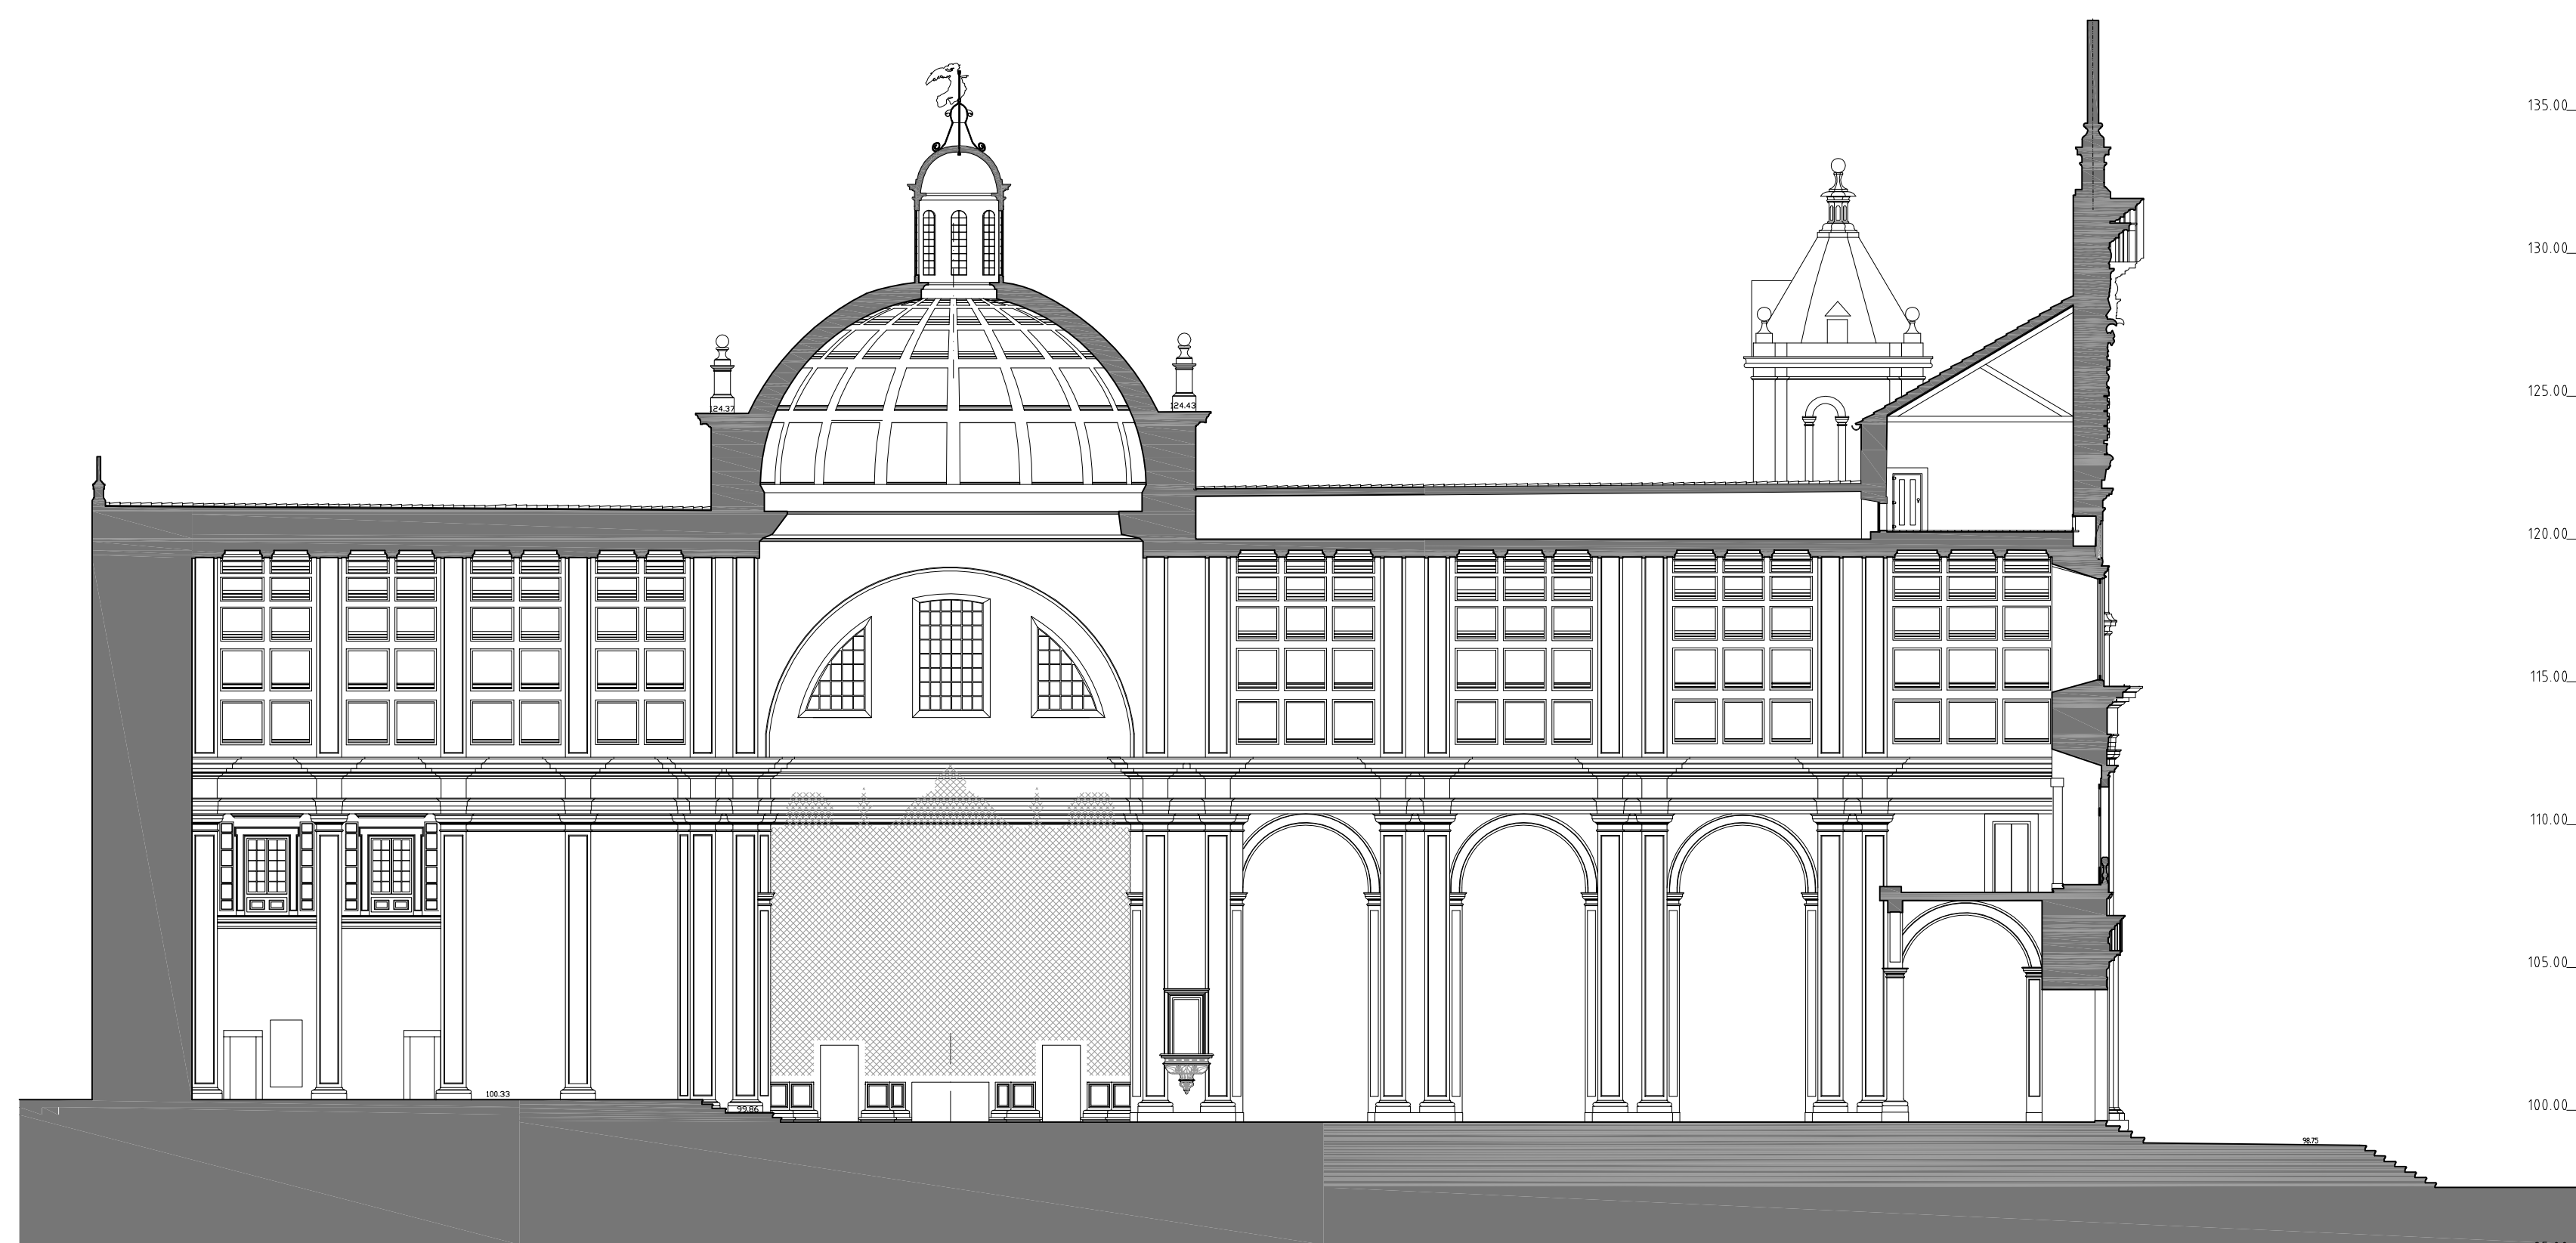

P2 – CORTE LONGITUDINAL (SÉ NOVA)
1:200

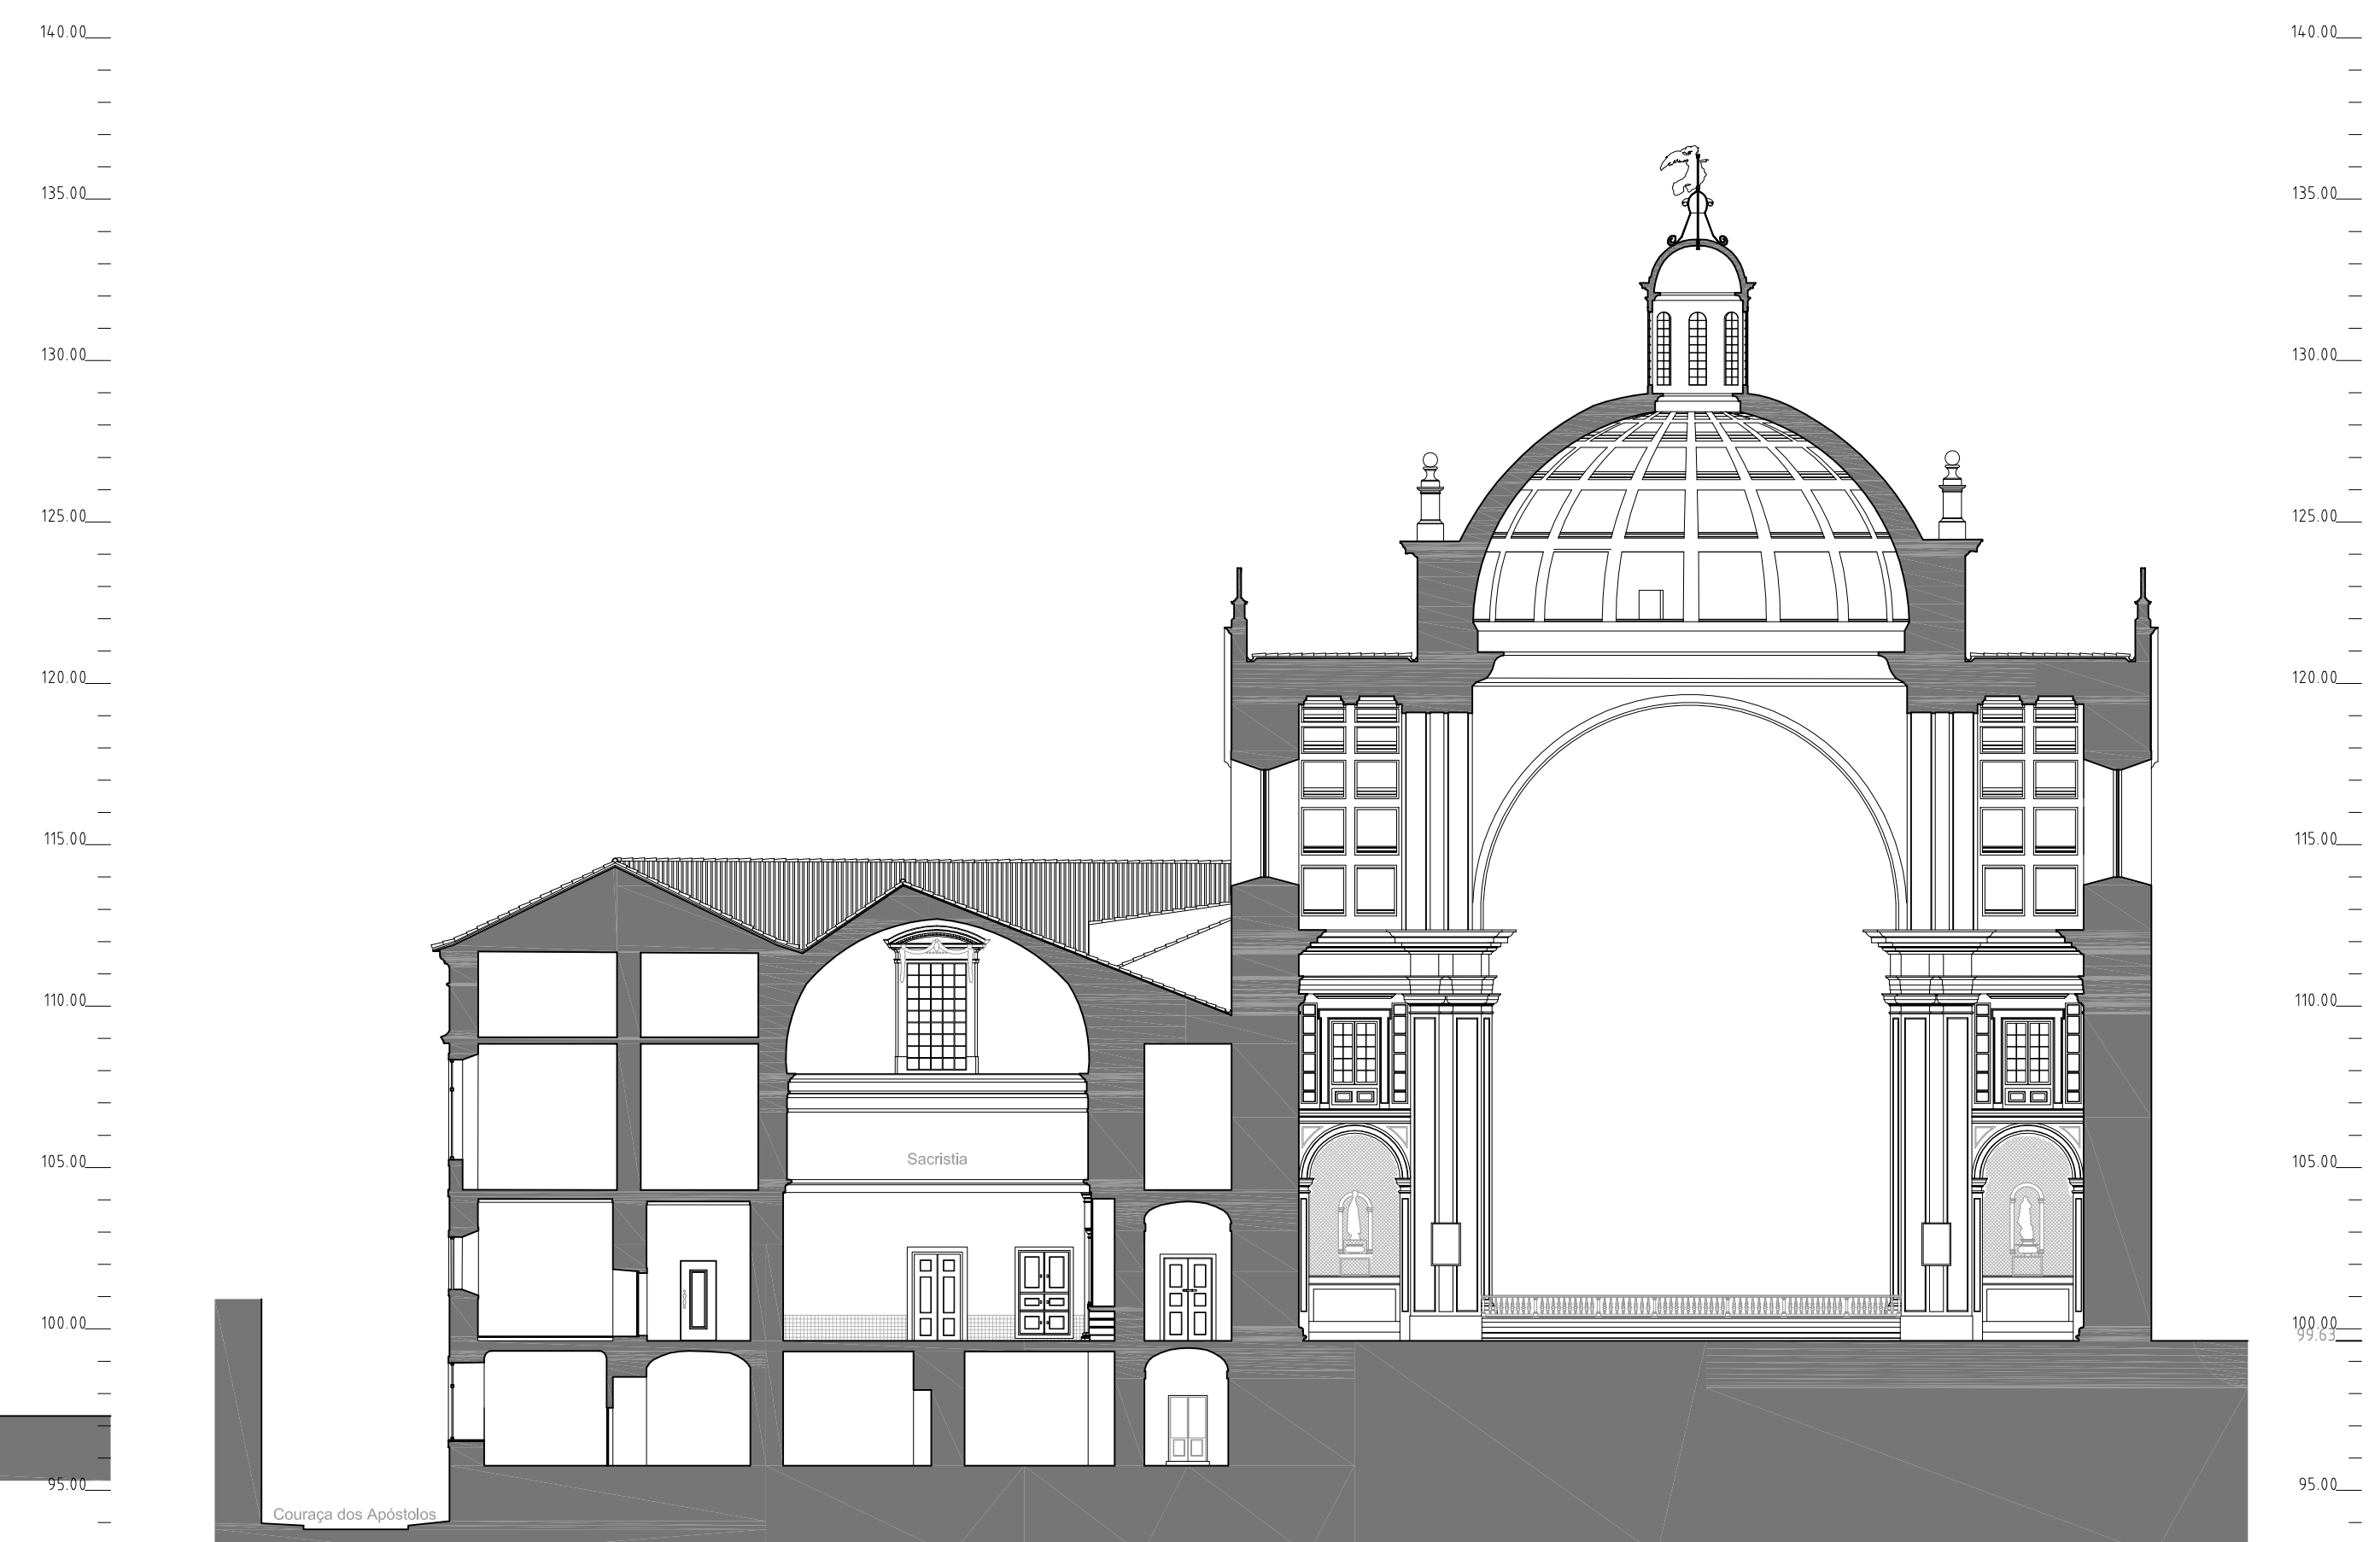

P4 – CORTE TRANSVERSAL (PELO TRANSEPTO)
ESC. 1:200


LEVANTAMENTO ARQUITETÓNICO Esc. 1:200
 PERFIS 1,2,3 E 4
 COORDENAÇÃO GERAL
 PPAR-DOM/PÁULO VALDEZ (ENG.º) PEDRO PROVINCENÇA (ARQ.º)
 ARQUITECTURA PEDRO PROVINCENÇA (ARQ.º) COM XM

LOCALIZAÇÃO	COMBRIA	A34004	MAPA
CLIENTE	PPAR		
TÍTULO	PROJETO DE EXECUÇÃO	05	FOLHA
FASE	ESTUDO PLURIMACIÓTIPO 1 100% DE COTACÃO	2024.2025	

ESCOLA PLURIMACIÓTIPO 1
 100% DE COTACÃO
 PORTUGAL
 02024.20251107 0001 273911707
 pp@lpa.com.pt www.lpa.com.pt



P6 – ALÇADO NASCENTE
ESC. 1:200

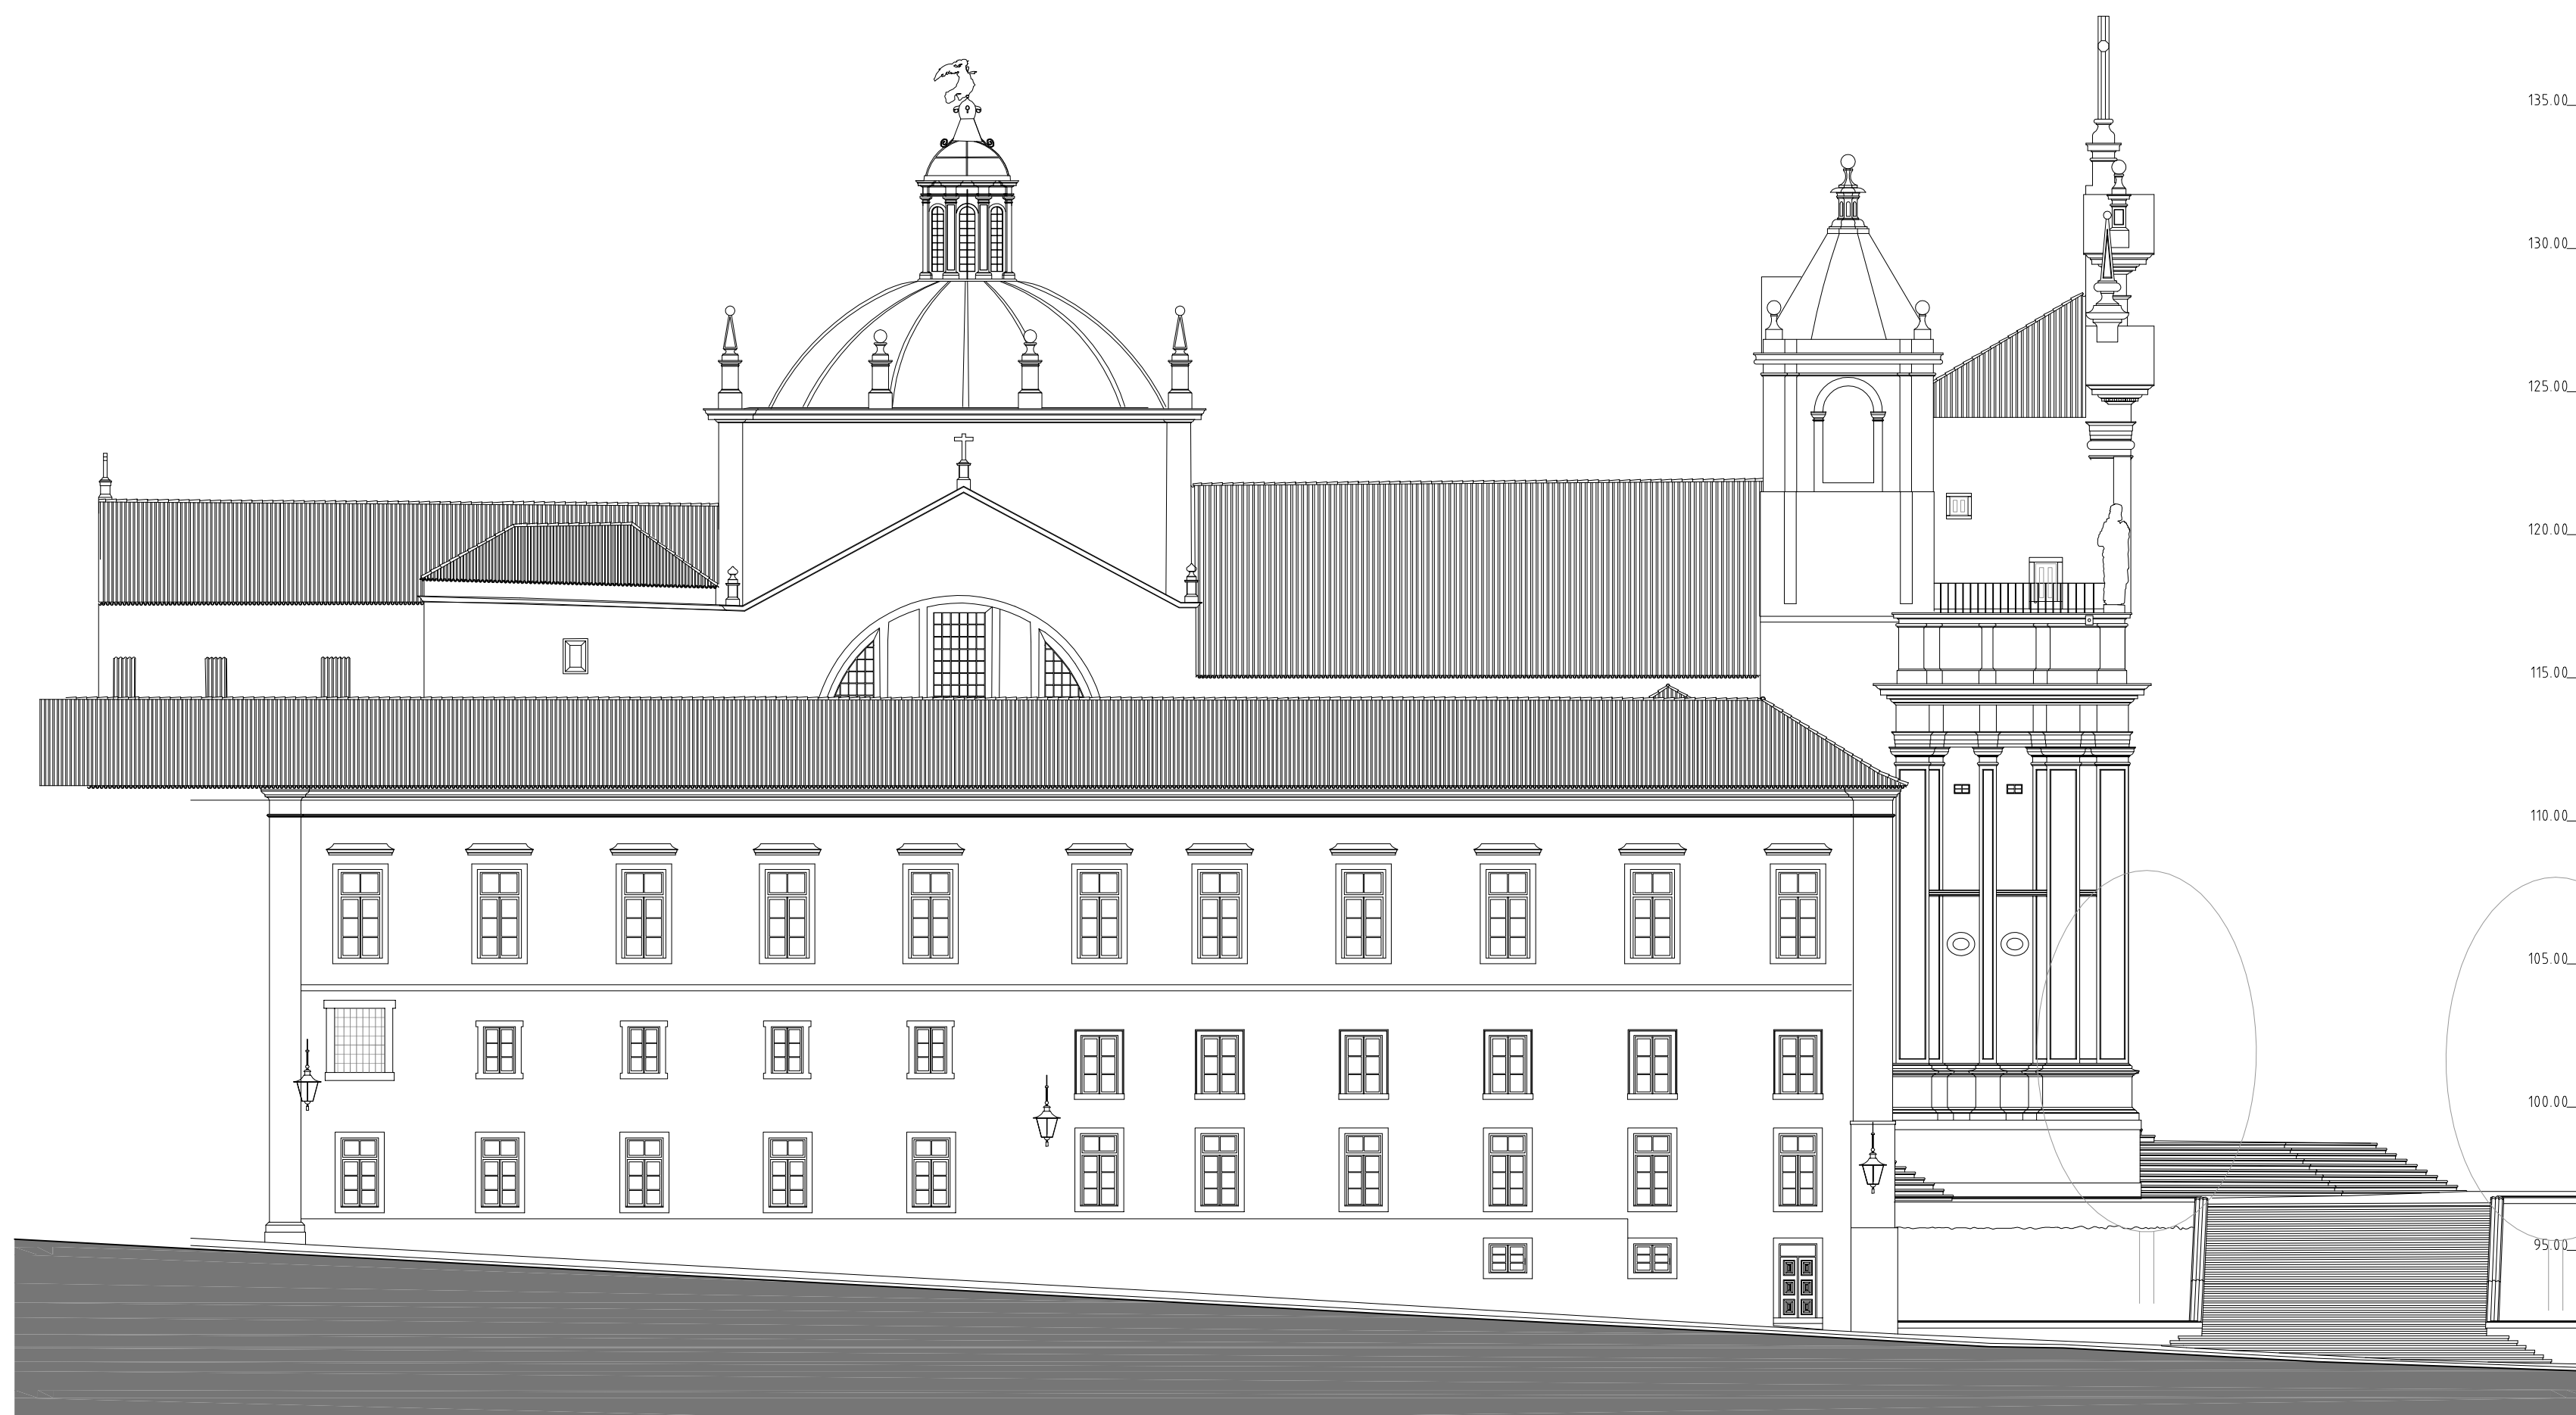

P7 – ALÇADO POENTE
ESC. 1:200



P5 – CORTE TRANSVERSAL
ESC. 1:200



P8 – ALÇADO PRINCIPAL
ESC. 1:200

canteiro
 LEVANTAMENTO ARQUITETÓNICO Esc. 1:200
 PERFIS 5, 6, 7 E 8
 COORDENAÇÃO GERAL
 IPPAR-DIGI/PALLO VALDEZ (ENG) E PEDRO PROVINCENÇA (ARQ.º)
 ARQUITECTURA PEDRO PROVINCENÇA (ARQ.º) COM XM

LOCALIZAÇÃO	COMBRIA	A34005	MAPA
CLIENTE	IPPAR		
TÍTULO	PROJETO DE EXECUÇÃO		
FASE	06		

ESCOLA ALVARO COSTA 5
 1050-16 COMBRIA
 PORTUGAL
 0035 27391170 0035 27391170
 99131849.com.pt www.xm.com.pt