




PLANTA ESQUEMÁTICA DA COBERTURA
(esc. 1/20)

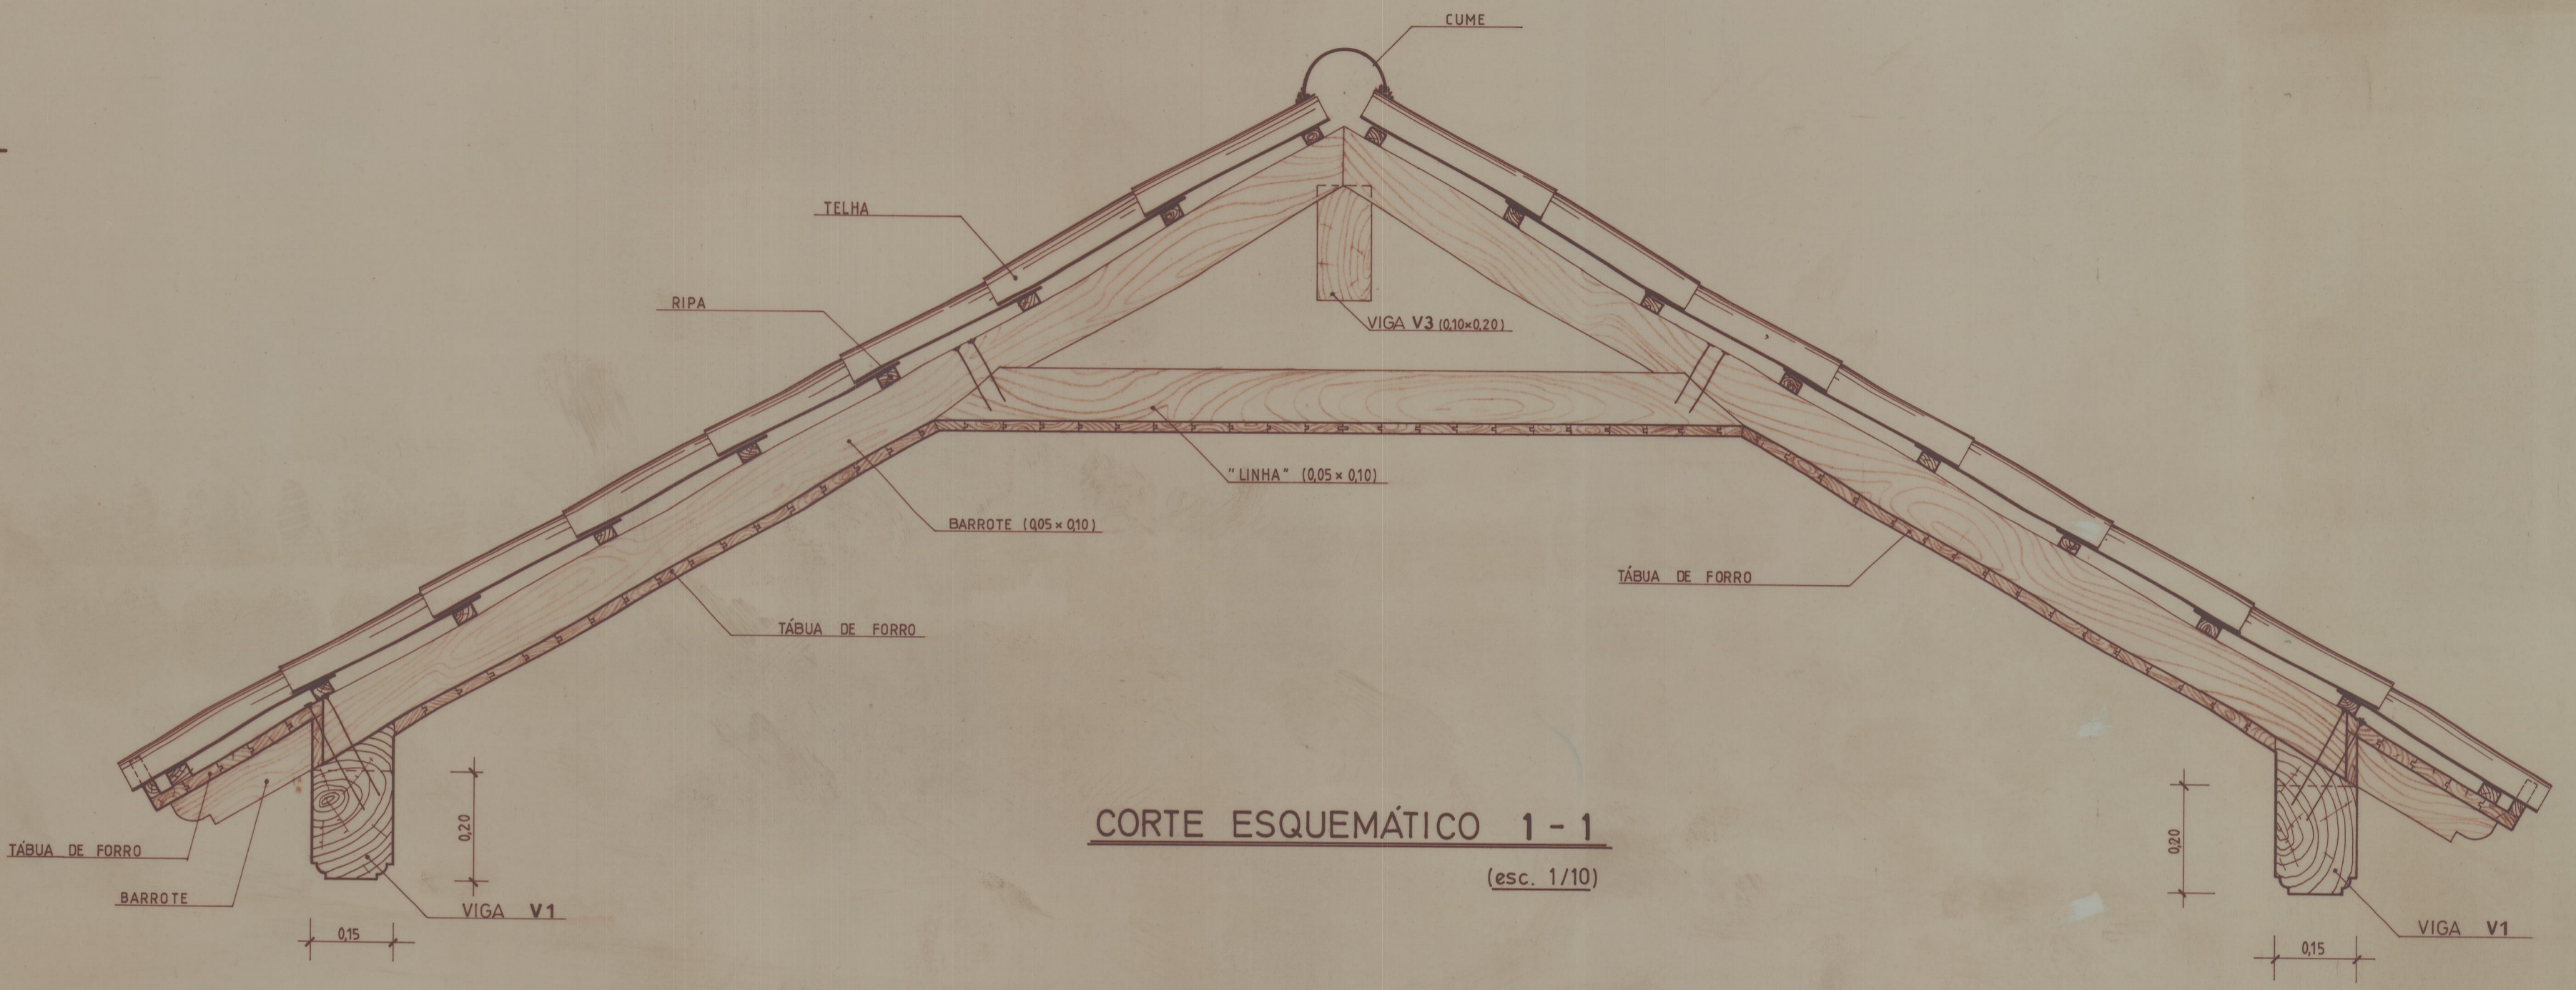


CORTE ESQUEMÁTICO 1-1
(esc. 1/10)

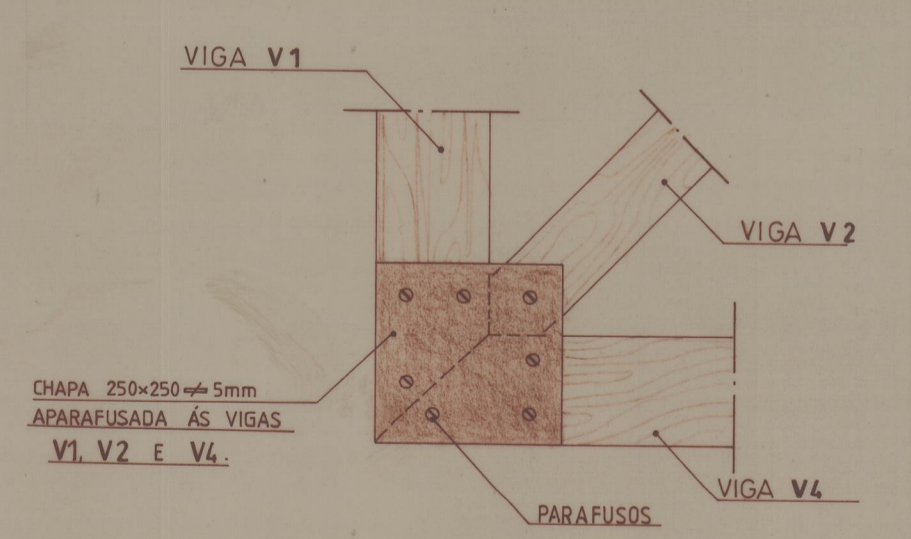


LIGAÇÃO DAS VIGAS V1, V2, V4 SOBRE OS PILARES (esc. 1/10)

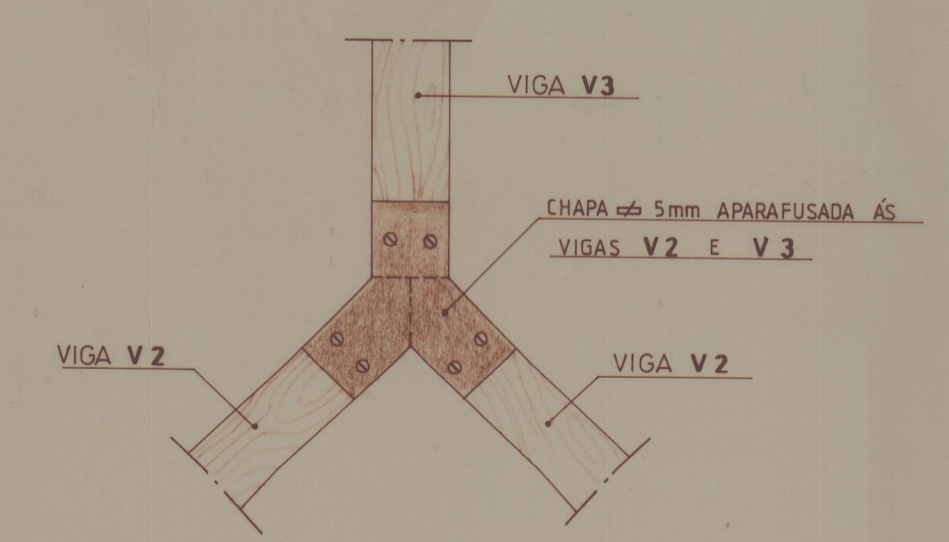

LIGAÇÃO NO ENCONTRO DAS VIGAS V2, V3 (esc. 1/10)

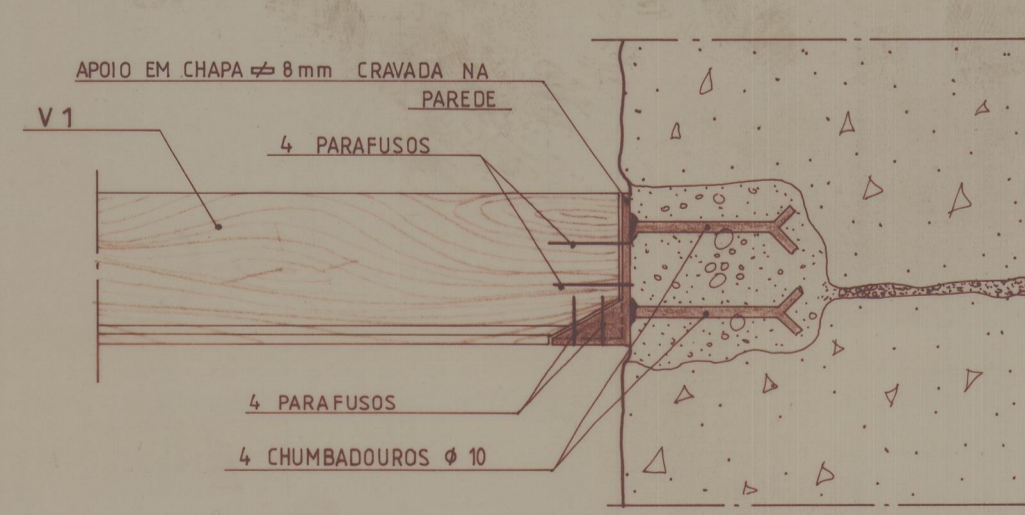

APOIO DAS VIGAS V1 NA PAREDE (esc. 1/10)

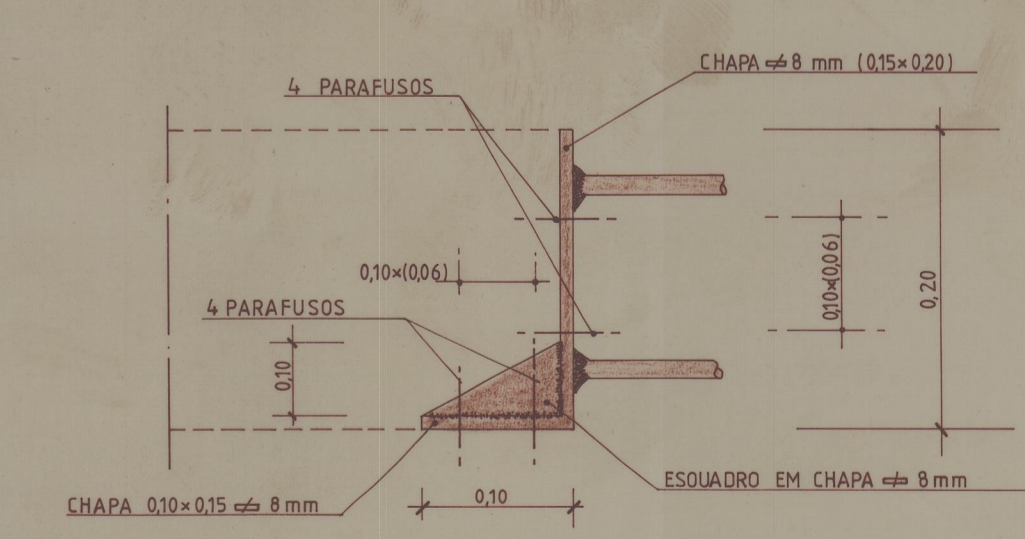

PORMENOR DO APOIO DAS VIGAS V1 (esc. 1/5)

I.P.P.C.		ENGL	
INSTITUTO PORTUGUÊS DO PATRIMÓNIO CULTURAL		PROJETOS E ESTUDOS DE ENGENHARIA CIVIL, LDA	
Rua Sampaio Bruno, 12 2º e 4º		Rua Sampaio Bruno, 12 2º e 4º	
4000 PORTO		4000 PORTO	
Proj.		Escalas	
Des.		1/5	
Verif.		1/10	
Data	JANEIRO 1992	1/20	
Refª	P. 289 / 91	COBERTURA DO ÁTRIO DA CAPELA	Desenho N.º
Subs.			2
Subs. por			

Cota 31 99

V1-3038