




**MONSARAZ
CASA da INQUISIÇÃO**

- PISO 1**
- 1 - Acesso
 - 2 - Recepção
 - 3 - Sala casa da Inquisição (interpretação do sítio)
 - 4 - Sala de exposição
 - 5 - Circulação
 - 6 - Instalação sanitária (Universal)
 - 7 - Vazio
 - 8 - Varanda

- ESPAÇOS EXTERIORES**
- 1 - Acesso ao Castelo
 - 2 - Base para sanitários públicos (amovíveis)
 - 3 - Acesso Casa da Inquisição
 - 4 - Anfiteatro de ar livre
 - 5 - Porta da Muralha

- ACABAMENTOS ESPAÇOS EXTERIORES**
- A - Pavimento em calçada de xisto
 - B - Pavimento em brita
 - C - Pavimento natural
 - D - Pavimento em vidro
 - E - Pavimento em betão
 - F - Pavimento em laje de xisto

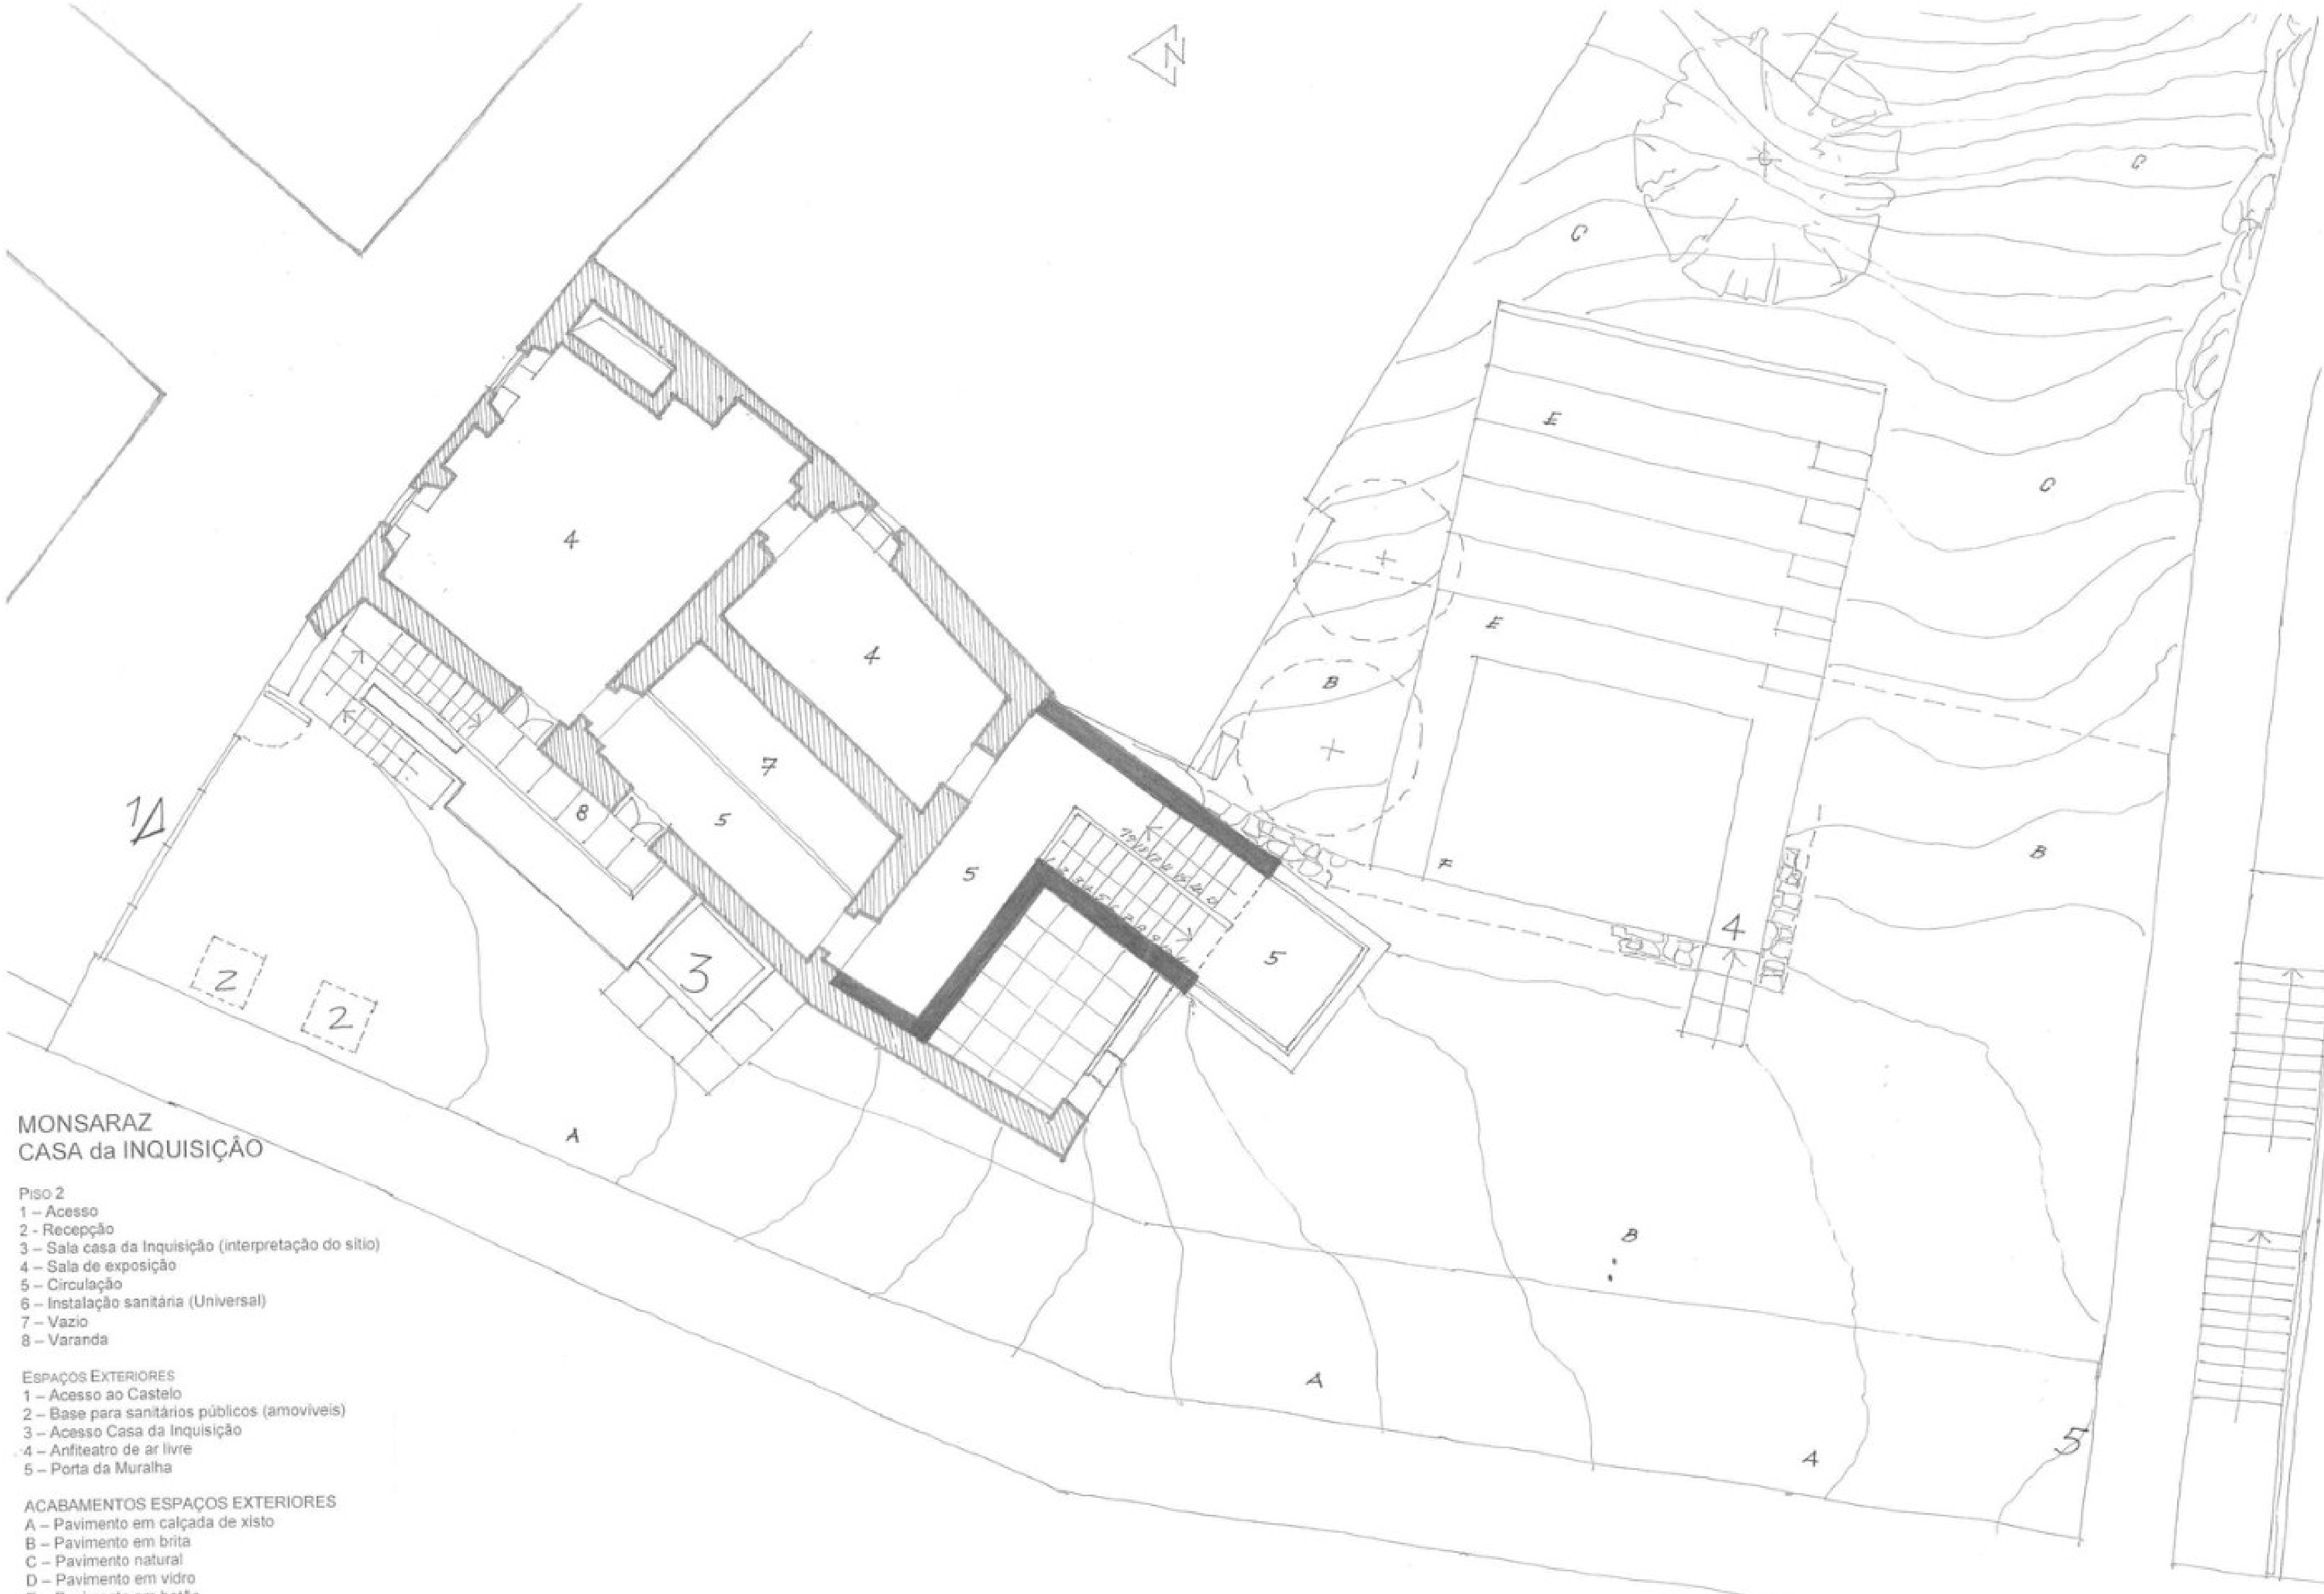


**MONSARAZ
CASA da INQUIÇÃO**

- PISO 2**
- 1 - Acesso
 - 2 - Recepção
 - 3 - Sala casa da Inquisição (interpretação do sítio)
 - 4 - Sala de exposição
 - 5 - Circulação
 - 6 - Instalação sanitária (Universal)
 - 7 - Vazio
 - 8 - Varanda

- ESPAÇOS EXTERIORES**
- 1 - Acesso ao Castelo
 - 2 - Base para sanitários públicos (amovíveis)
 - 3 - Acesso Casa da Inquisição
 - 4 - Anfiteatro de ar livre
 - 5 - Porta da Muralha

- ACABAMENTOS ESPAÇOS EXTERIORES**
- A - Pavimento em calçada de xisto
 - B - Pavimento em brita
 - C - Pavimento natural
 - D - Pavimento em vidro
 - E - Pavimento em betão
 - F - Pavimento em laje de xisto

Francisco...

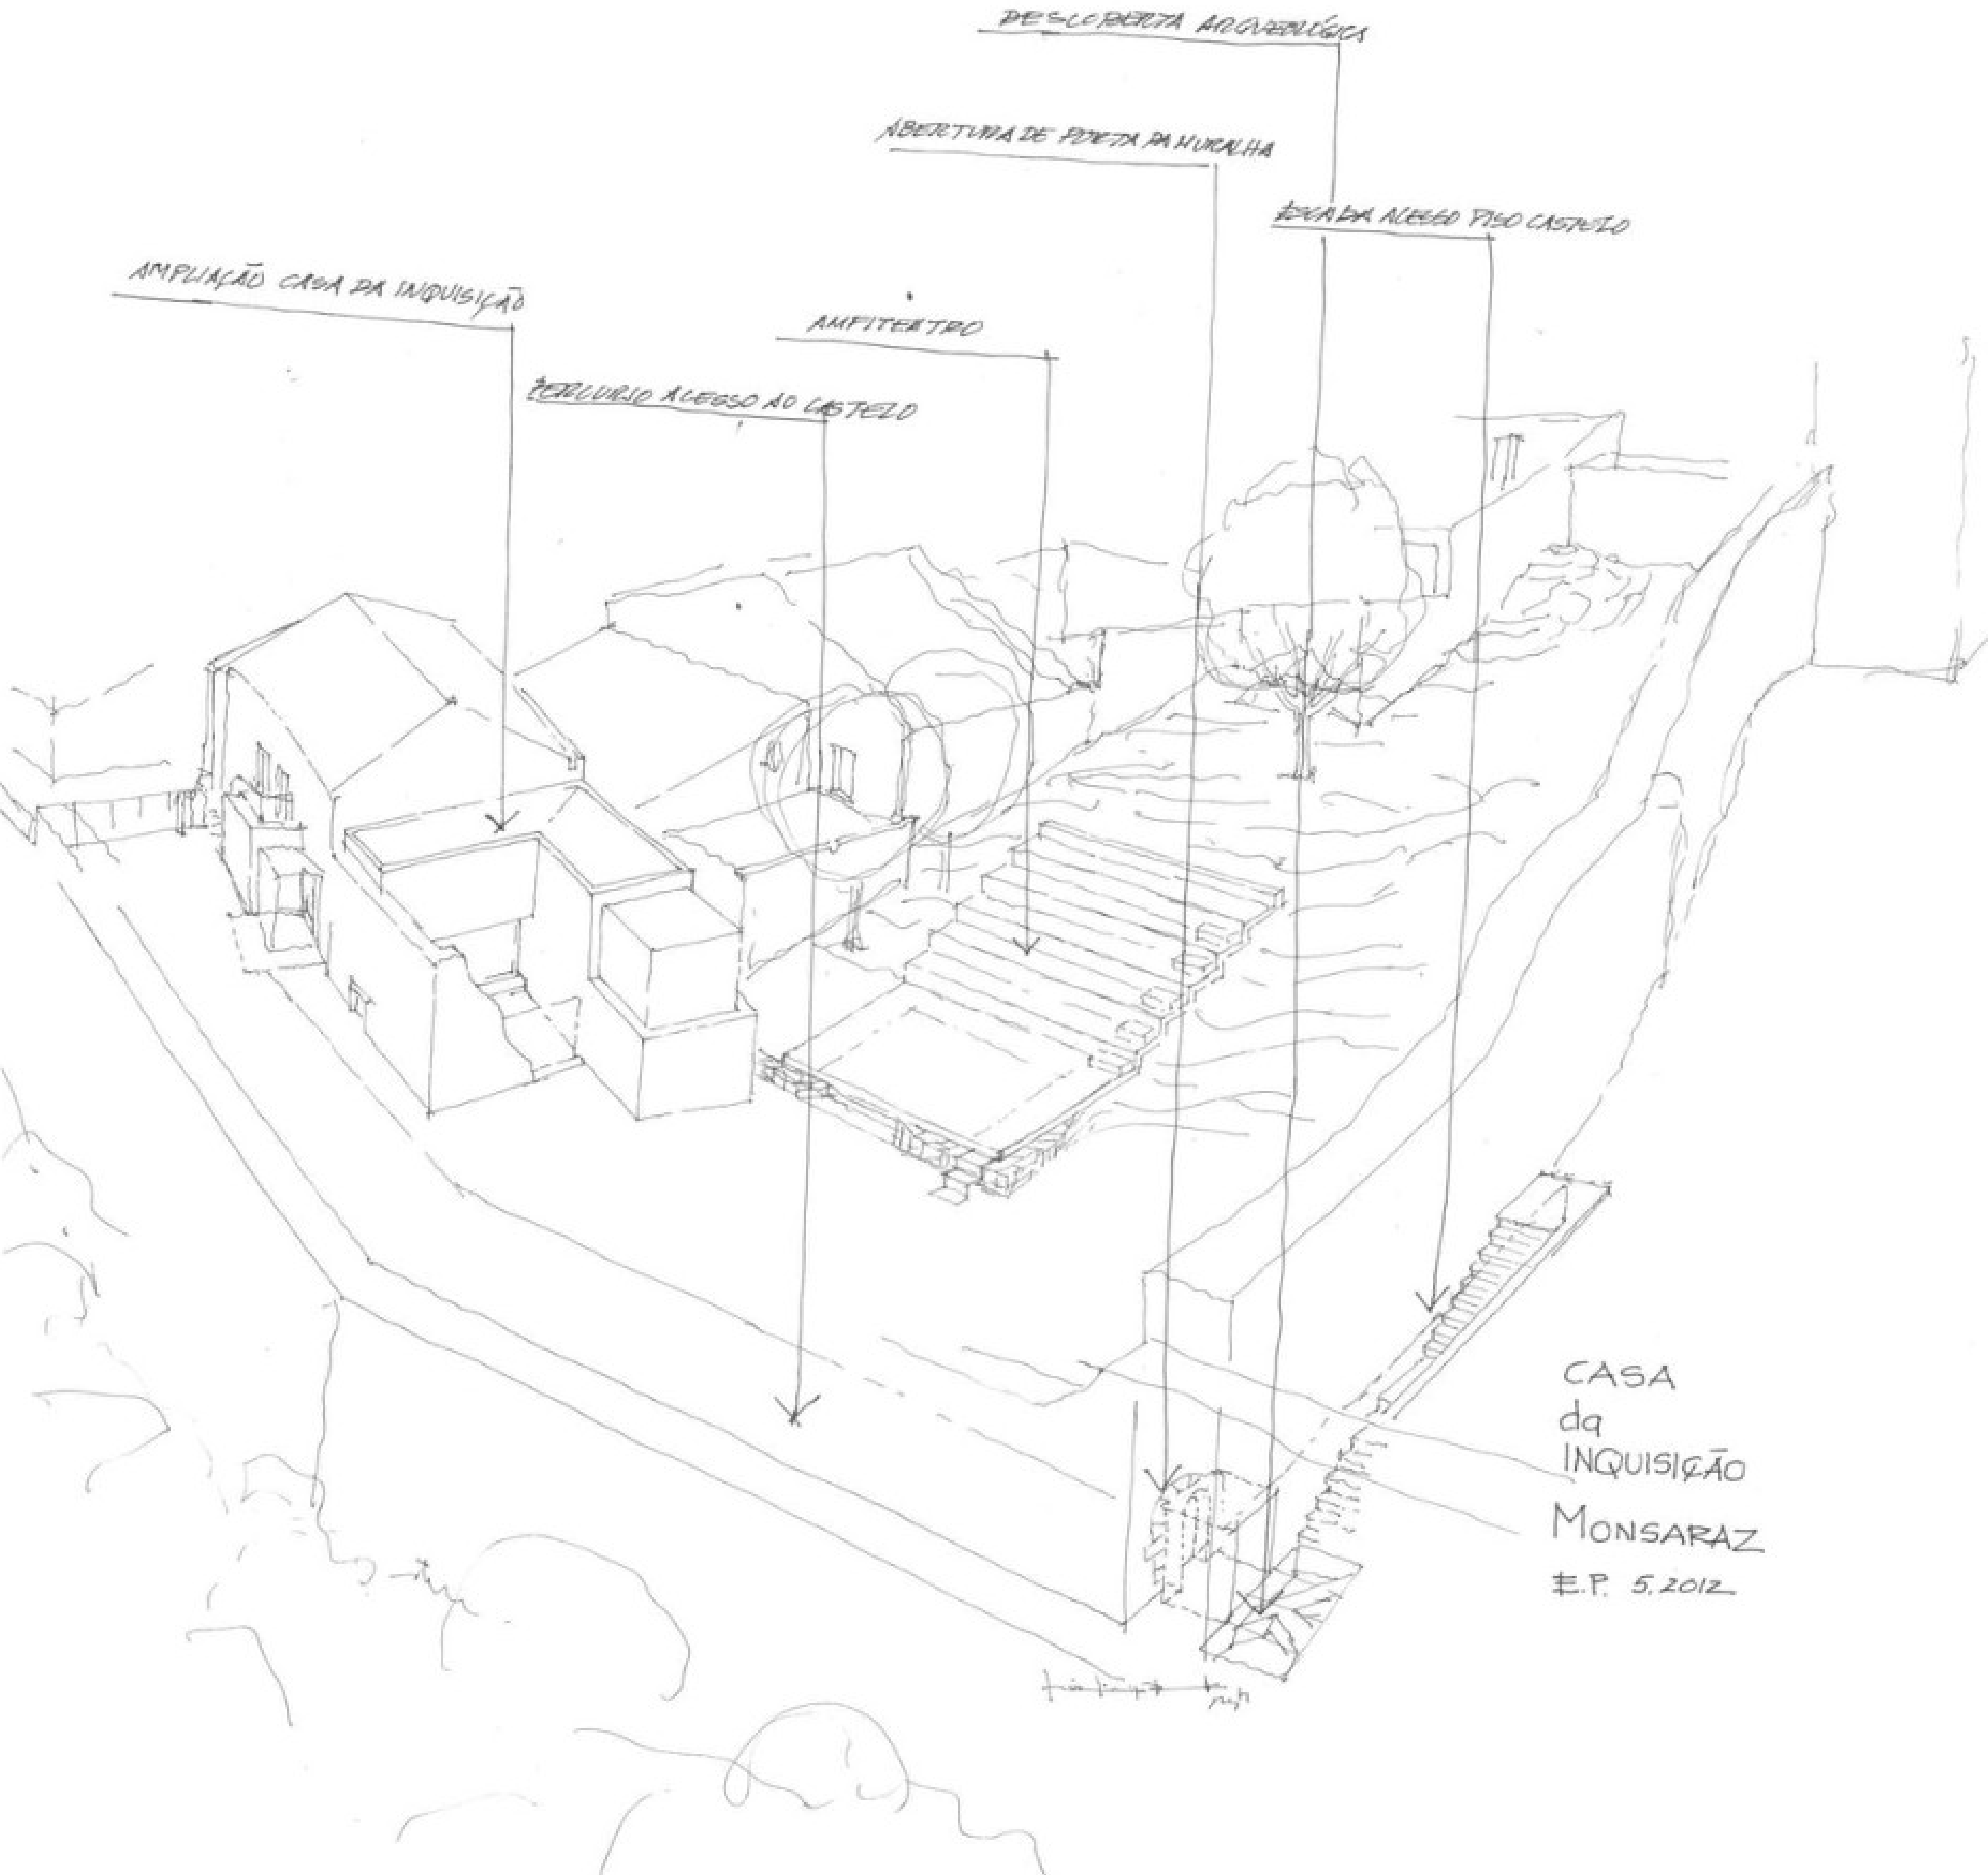

DESCUBERTA ARQUEOLÓGICA

ABERTURA DE PORTA PA MURALHA


LADRA DA ACESSO PISO CASTELO

AMPLIAÇÃO CASA DA INQUISIÇÃO

AMFITEATRO

PERCURSO ACESSO AO CASTELO

CASA
da
INQUISIÇÃO
MONSARAZ
E.P. 5.2012

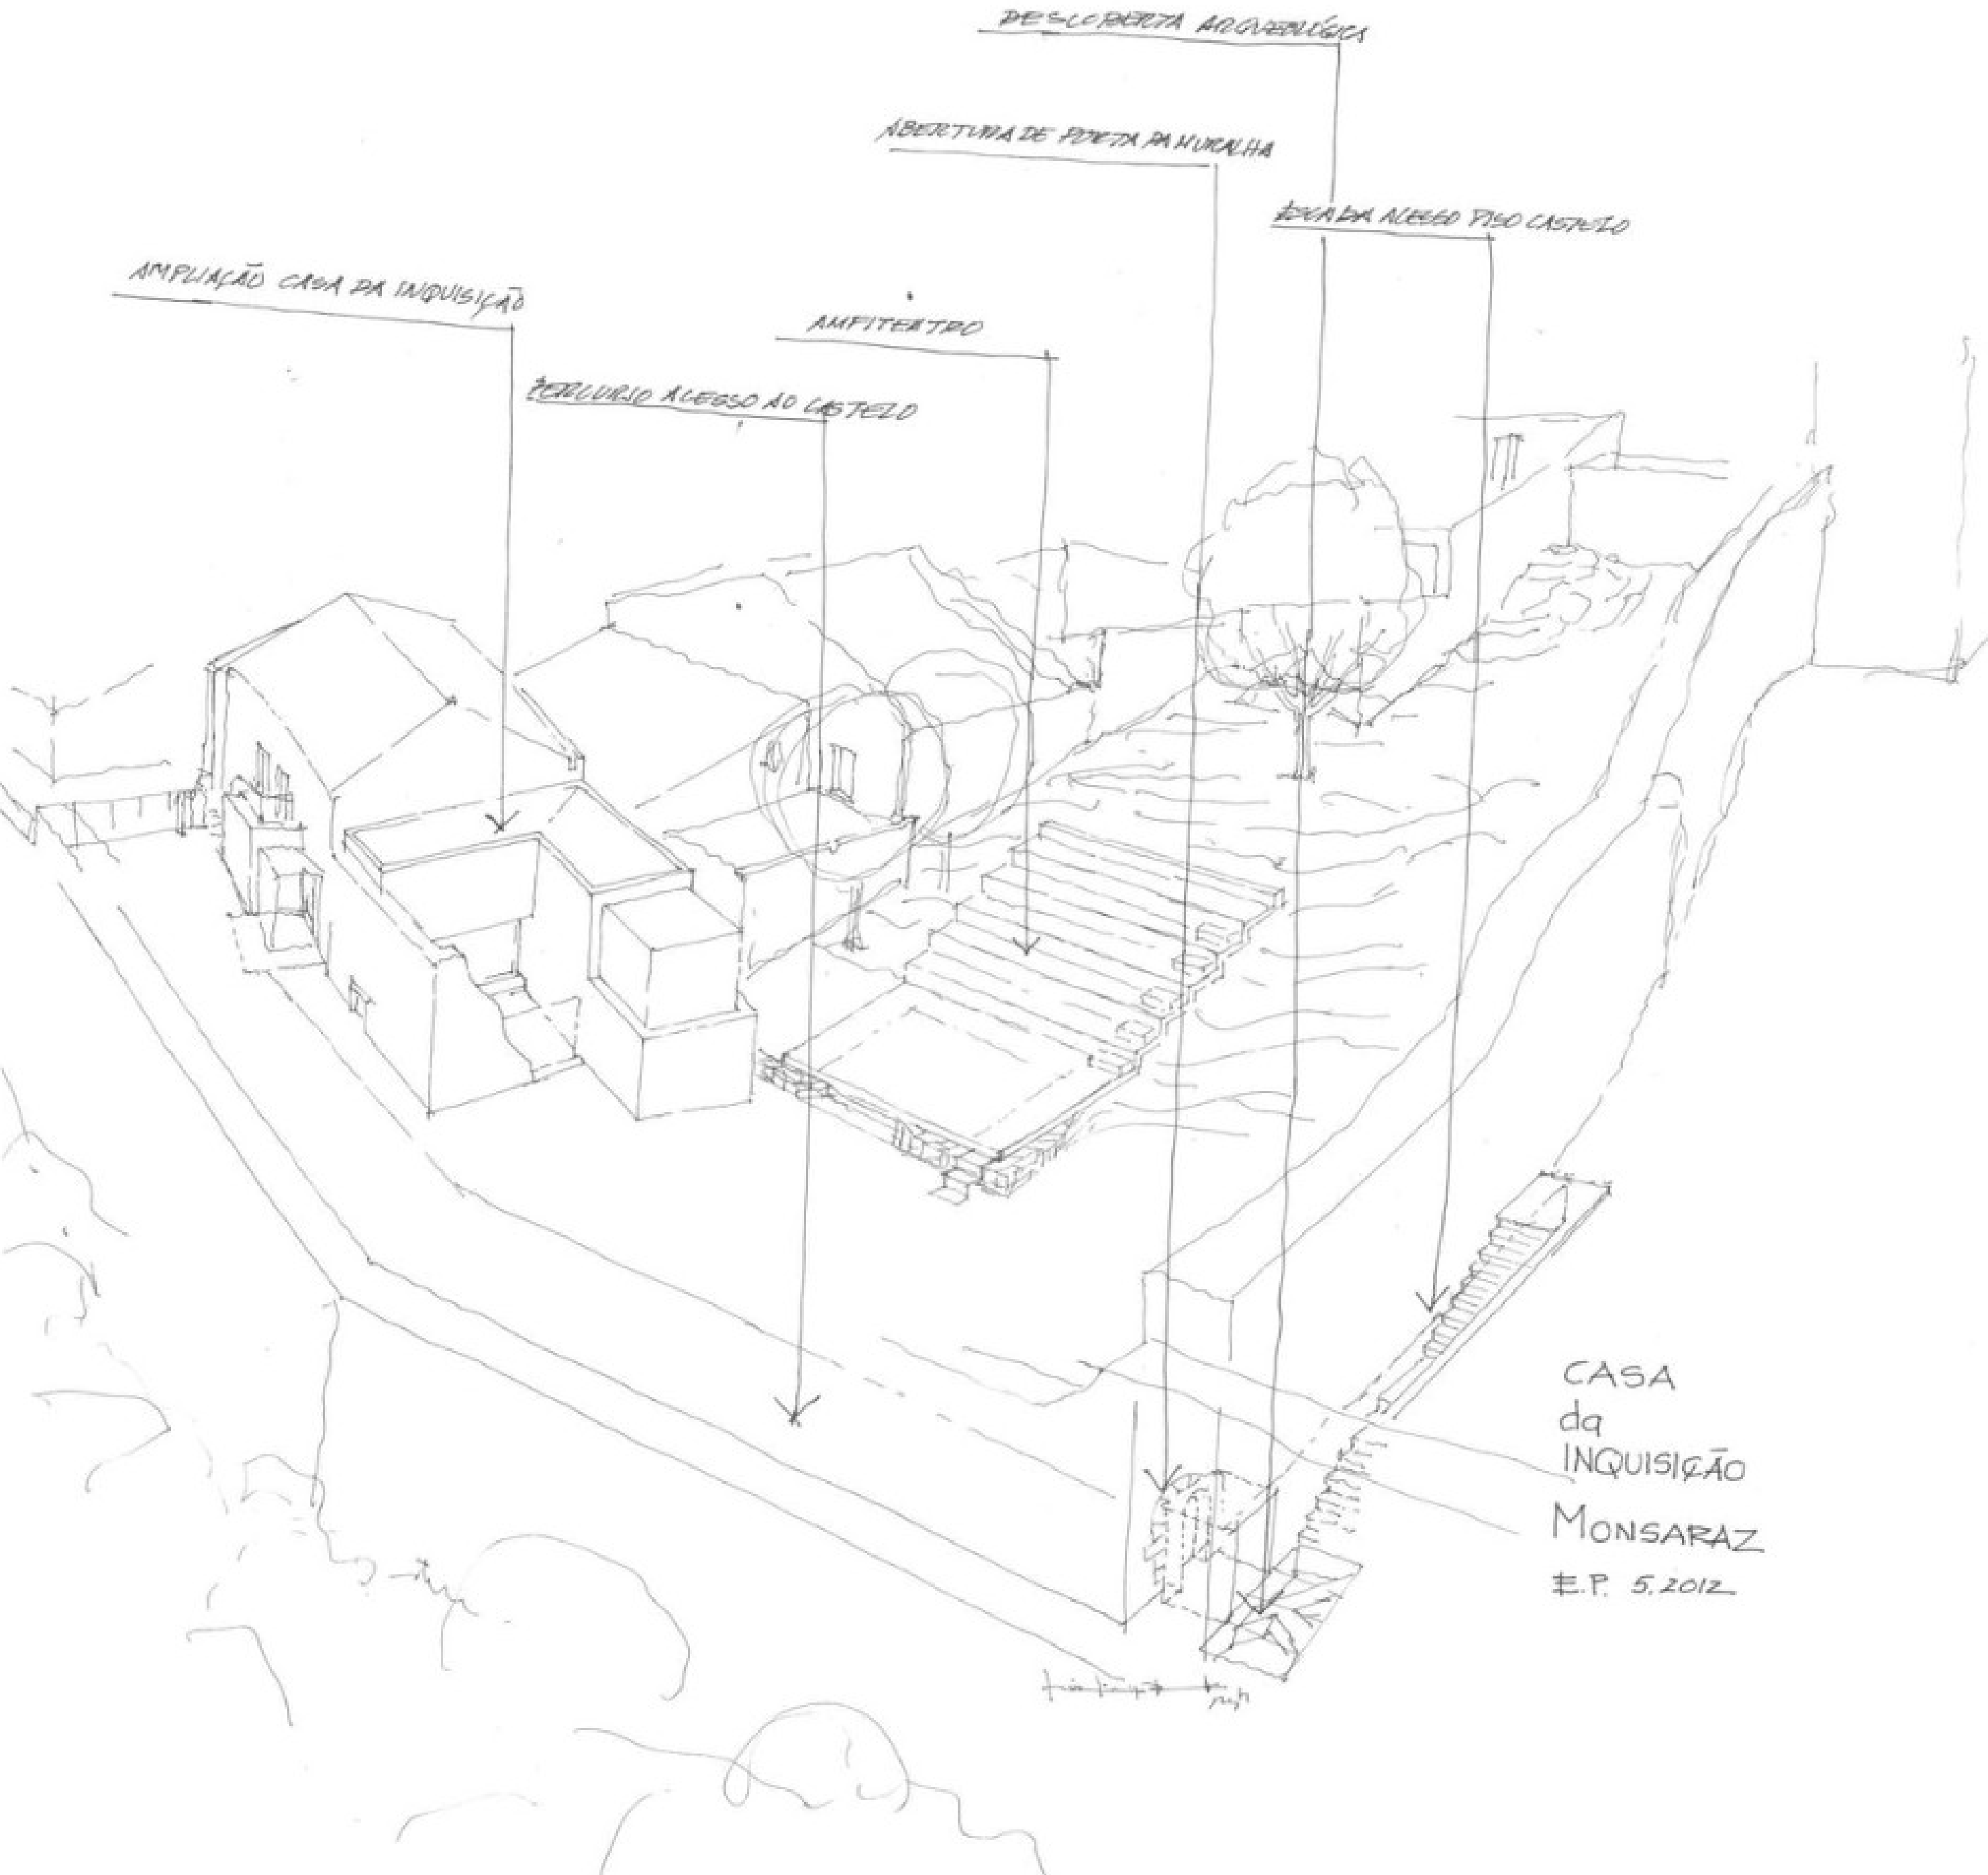

AMPLIAÇÃO CASA DA INQUISIÇÃO

DESCUBERTA ARQUEOLÓGICA

ABERTURA DE PORTA PA MURALHA

LAVADA ACESSO PISO CASTELO

AMFITEATRO

PERCURSO ACESSO AO CASTELO

CASA
da
INQUISIÇÃO
MONSARAZ
E.P. 5.2012