


Igreja de Cete
13-10-08

Edif. 3753

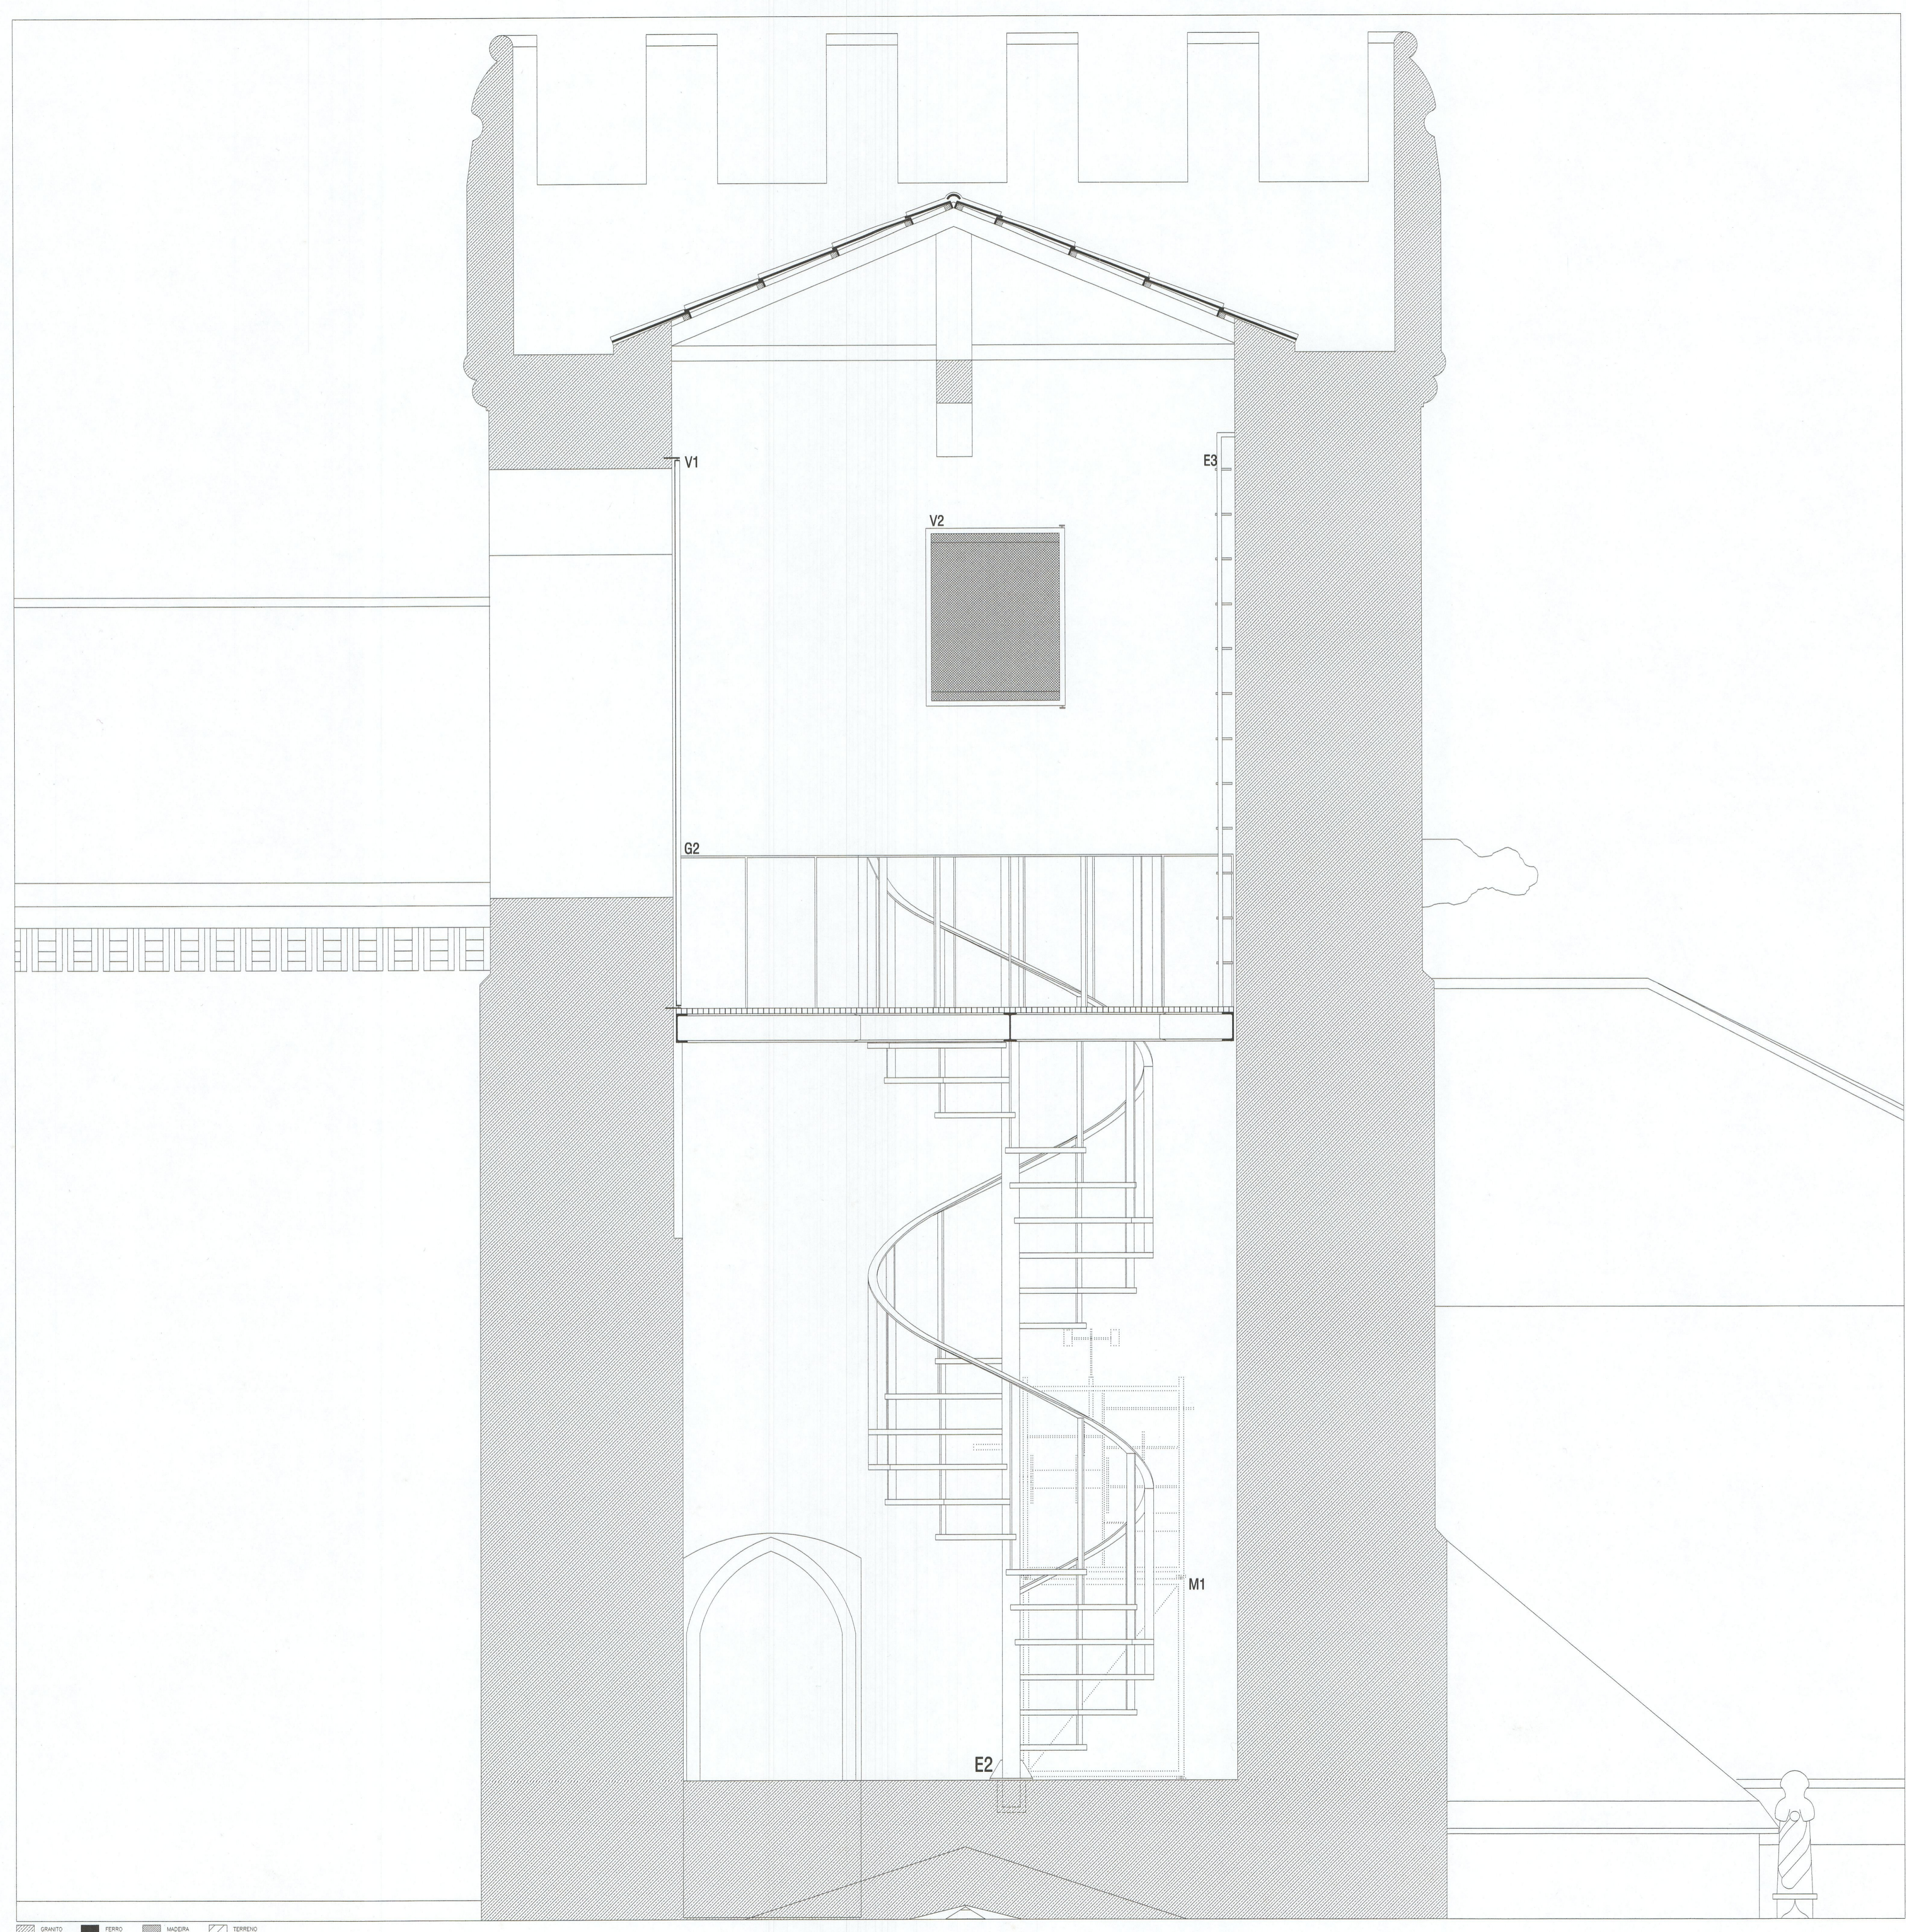

GRANITO FERRO MADEIRA TERREDO

PROJECTO DE REABILITAÇÃO DO CORO E TORRE DA IGREJA DE CETE	JOANA BORGES, arquitecta
PROJECTO DE EXECUÇÃO	MAIO 2002
CORTE D	ESCALA 1/20

Edif. 3753 41-2484