


41-3168
Cota 24.51

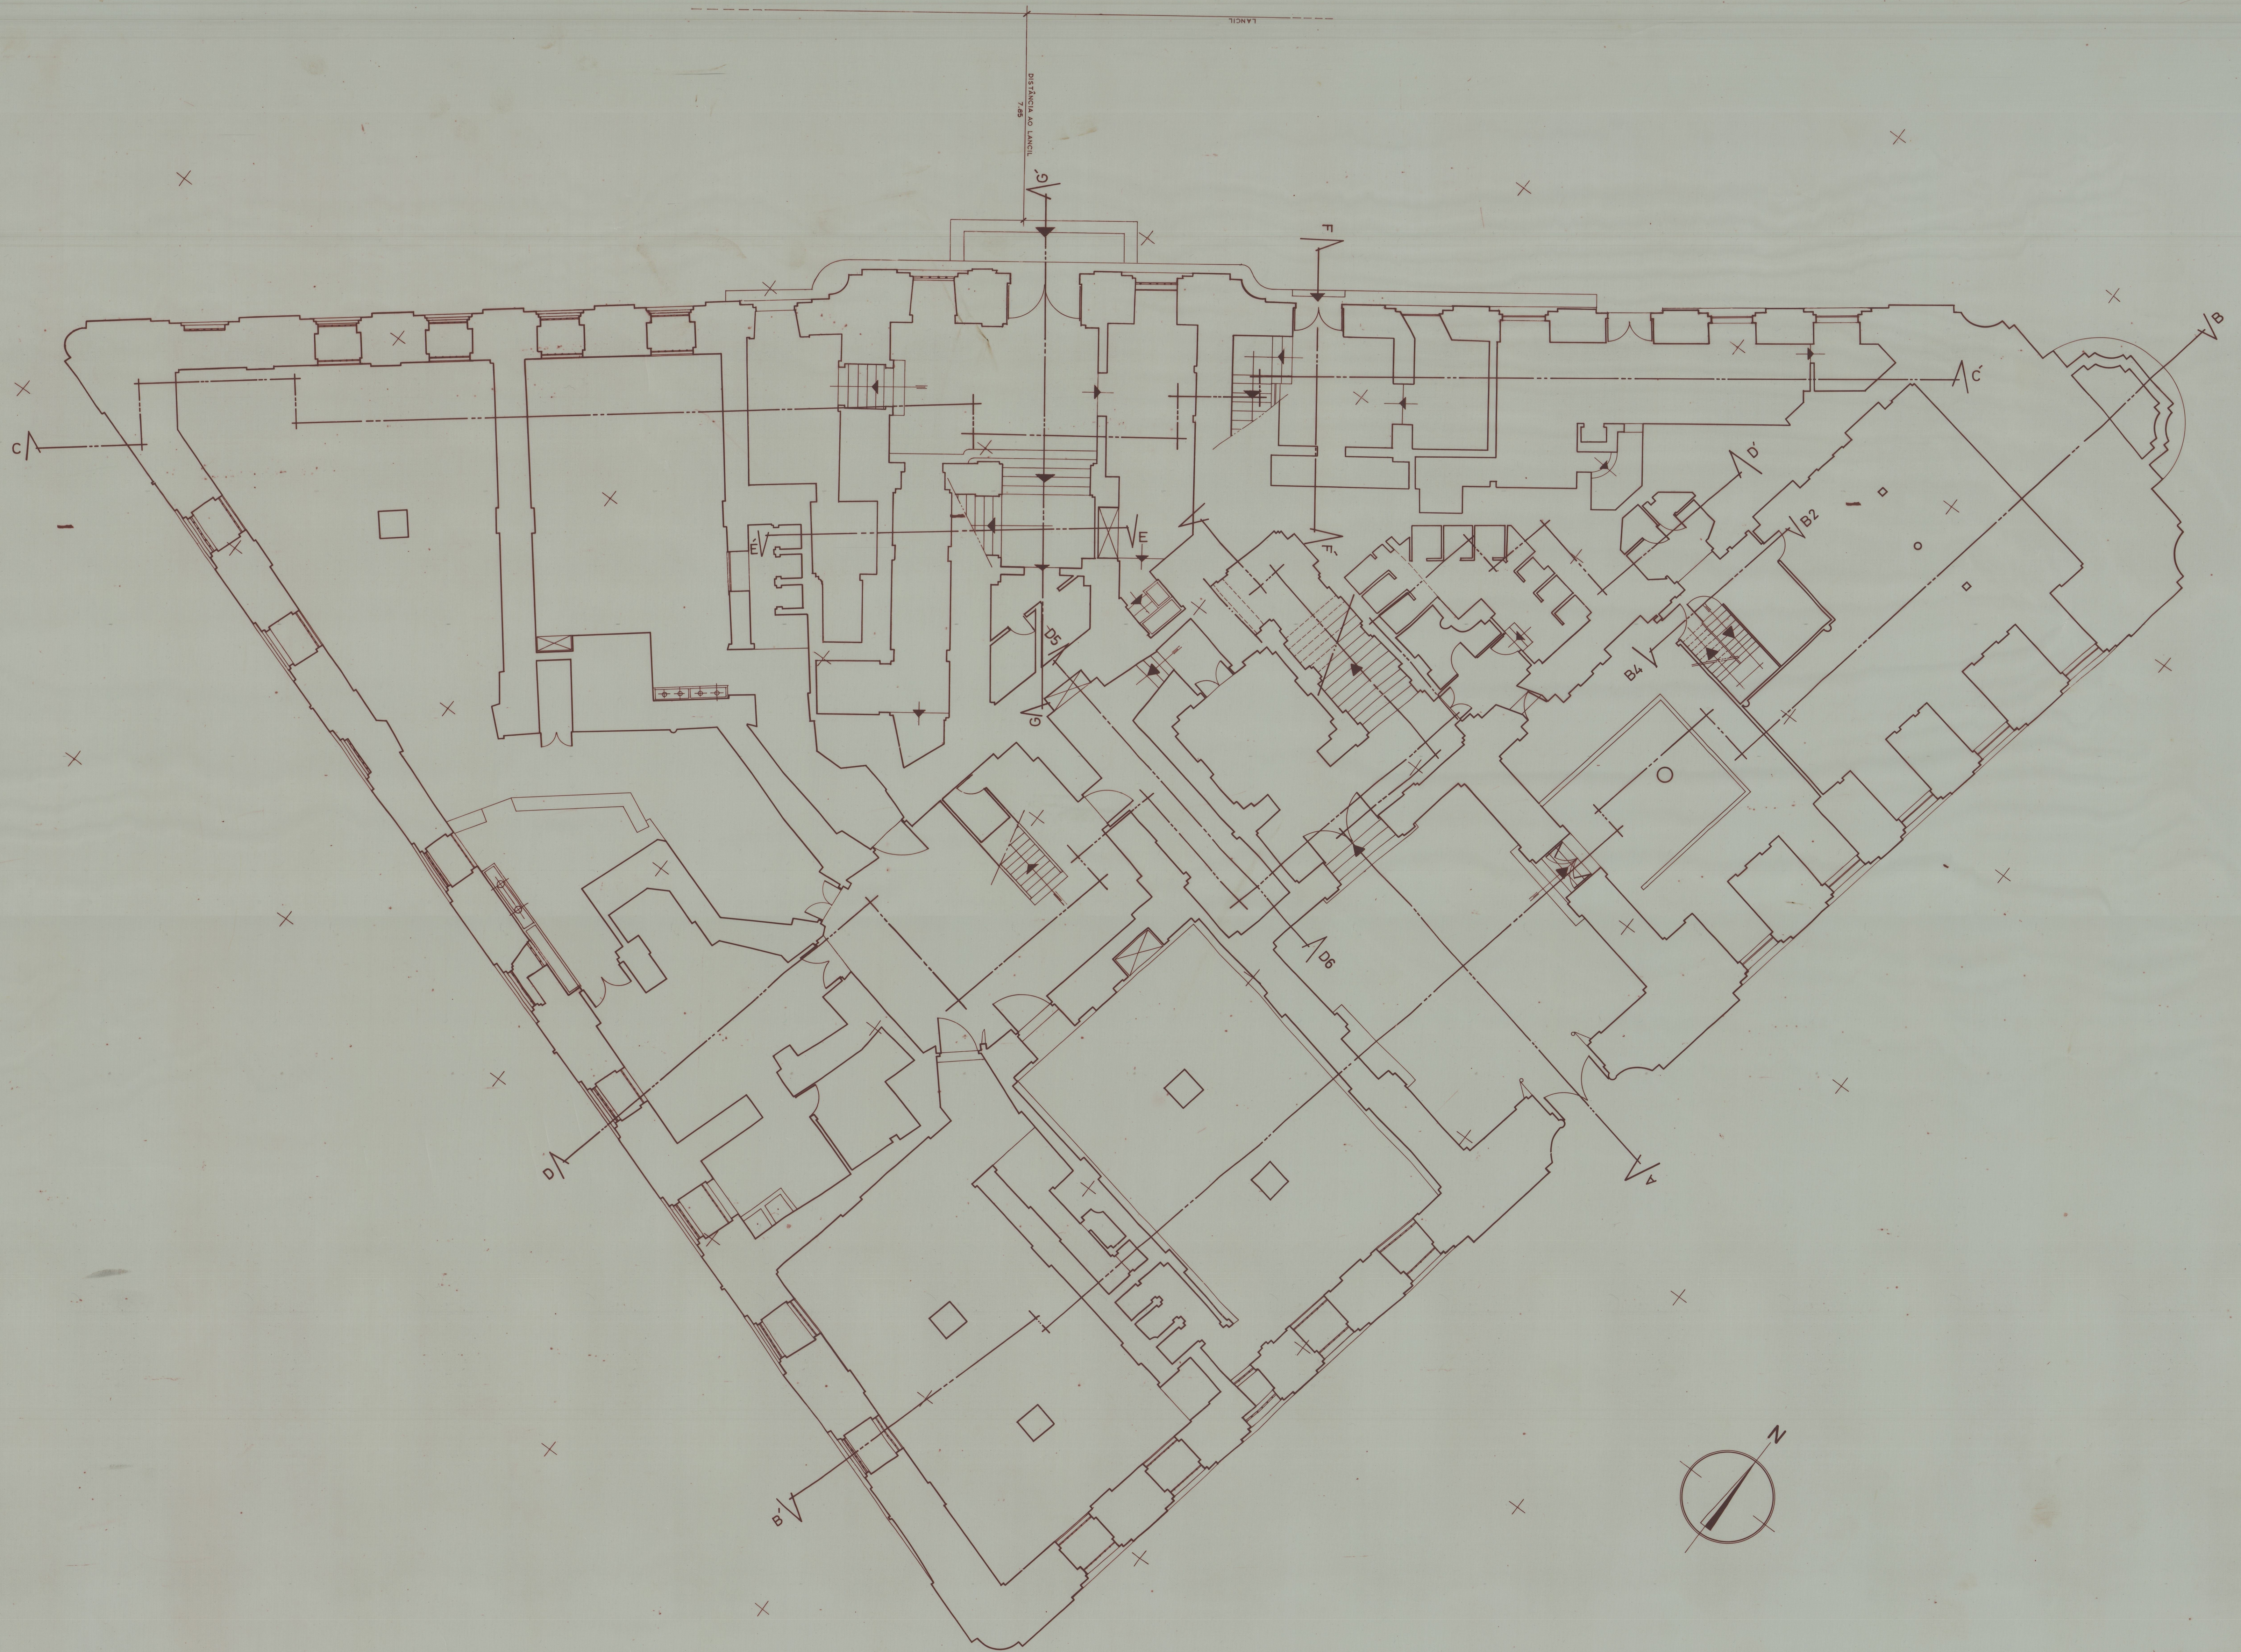

PLANTA DO 1º PAVIMENTO