


ALA NORTE

1. PAREDE DE GARNITO EXISTENTE - A CONSOLIDAR NA SEGUNDA FASE
2. LINTEL EM BETÃO - EXISTENTE
3. SANCA EM MADEIRA DE CASTANHO PARA ILUMINAÇÃO
4. SANCA EM MADEIRA DE CASTANHO (ILUMINAÇÃO A EXECUTAR NA FASE 2)
5. VIGA EM MADEIRA DE CASTANHO (NOVA OU A RECUPERAR)
6. TELHA PORTUGUESA DO TIPO "MENDES GODINHO"
7. ARGAMASSA PINTADA PARA FIXAÇÃO DA TELHA DE BEIRAL
8. TELA DO TIPO "HIDROSTAN 10"
9. RIPAS DE MADEIRA DE CASTANHO COM 0,03 X 0,06M.
10. CAIXA DE AR
11. PLACAS DE ROOFMATE - SL - 0,03M
12. FORRO MACHEADO EM MADEIRA DE CASTANHO
13. PEÇA DE BETÃO OU MADEIRA - EXISTENTE
14. PEÇA DE REMATE EM MADEIRA DE CASTANHO
15. PAREDE DE GRANITO EXISTENTE - A CONSOLIDAR NA SEGUNDA FASE
16. FORRO EM AGLOMERADO MARÍTIMO
17. CONTRAFEITO DE SANCA EM MADEIRA DE CASTANHO
18. TELHA DE BEIRAL DO TIPO "MENDES GODINHO"
19. PEÇA DE MADEIRA DE CASTANHO PARA SUPORTE DA TELHA DE BEIRAL
20. VIGA DE CASTANHO - SUPORTE INTERMÉDIO

- A IMPERMEABILIZANTE - MASSA EPÓXICA
 B PRESILHA DO TIPO "CAPPING STRIP - ZN" EM COBRE
 C RUFO DE COBRE
 D AGLOMERADO NEGRO DE CORTIÇA
 E ROOFMATE SL 0,03
 F TELA DO TIPO "HIDROSTAN 10"
 G TELHA PORTUGUESA DO TIPO "MENDES GODINHO"

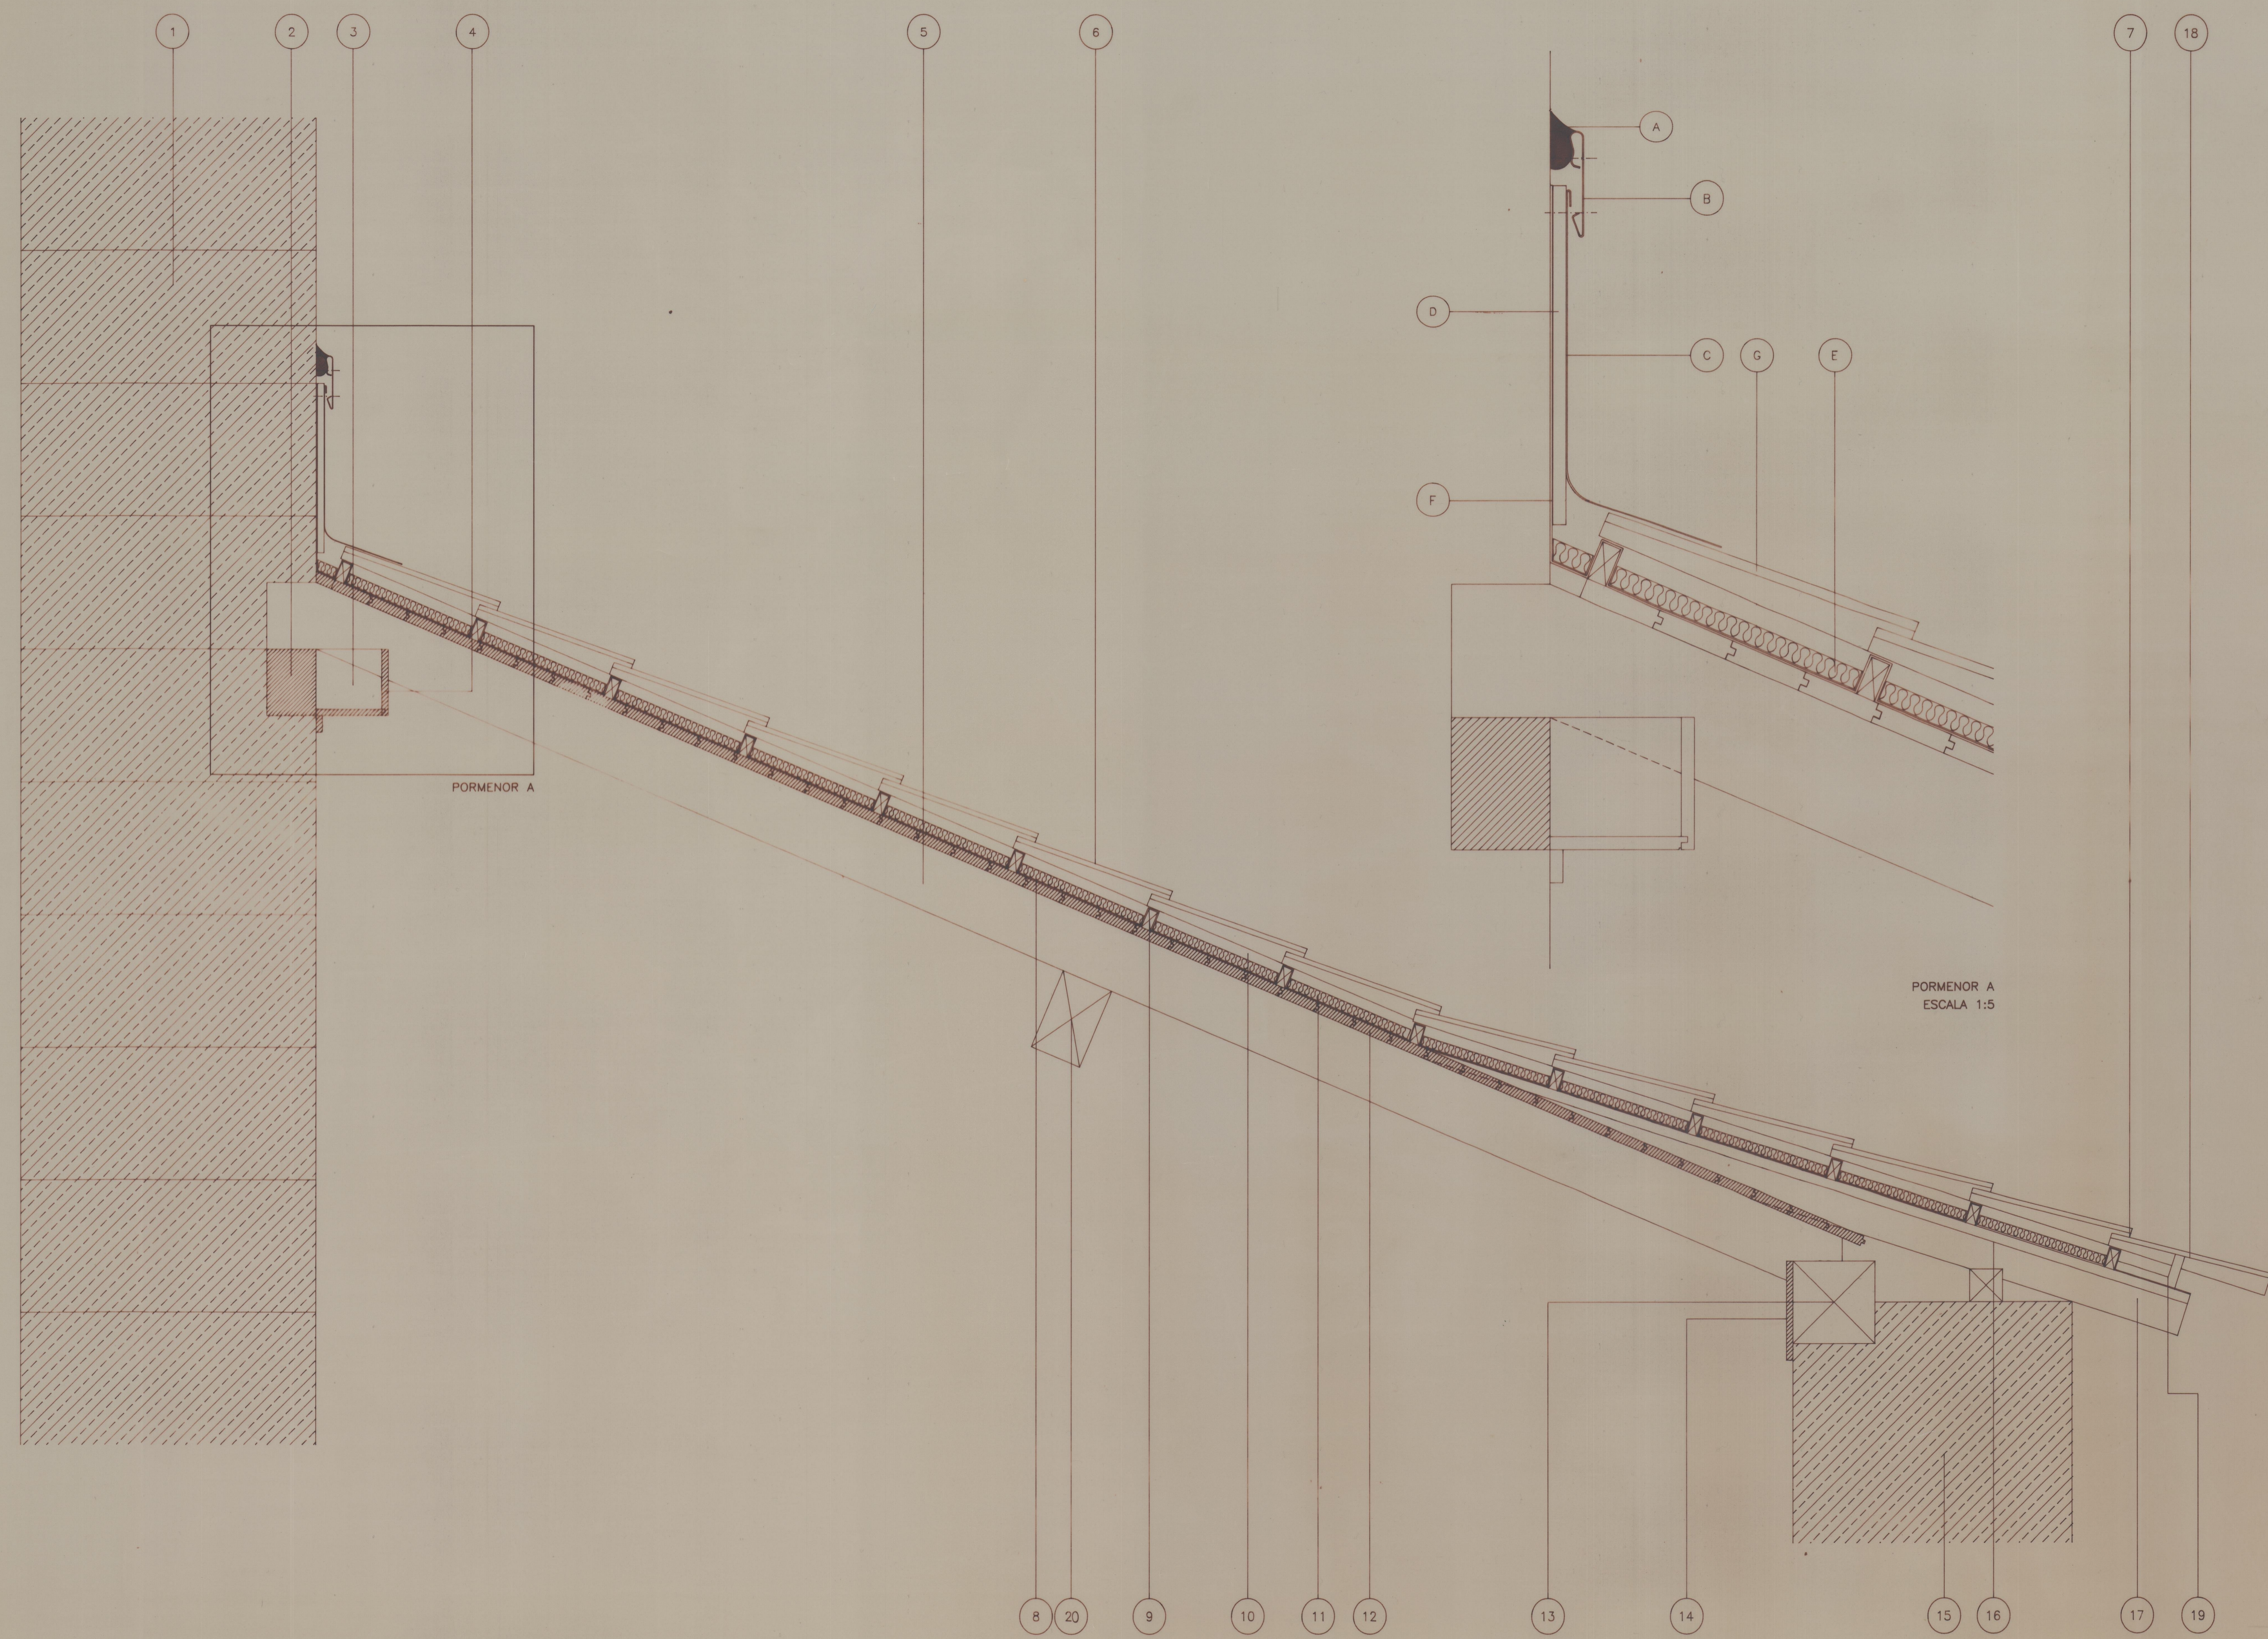

41-3185
 2/2 3142