


49-4885



98.00

CORTE G-G' / ALÇADO SUDESTE

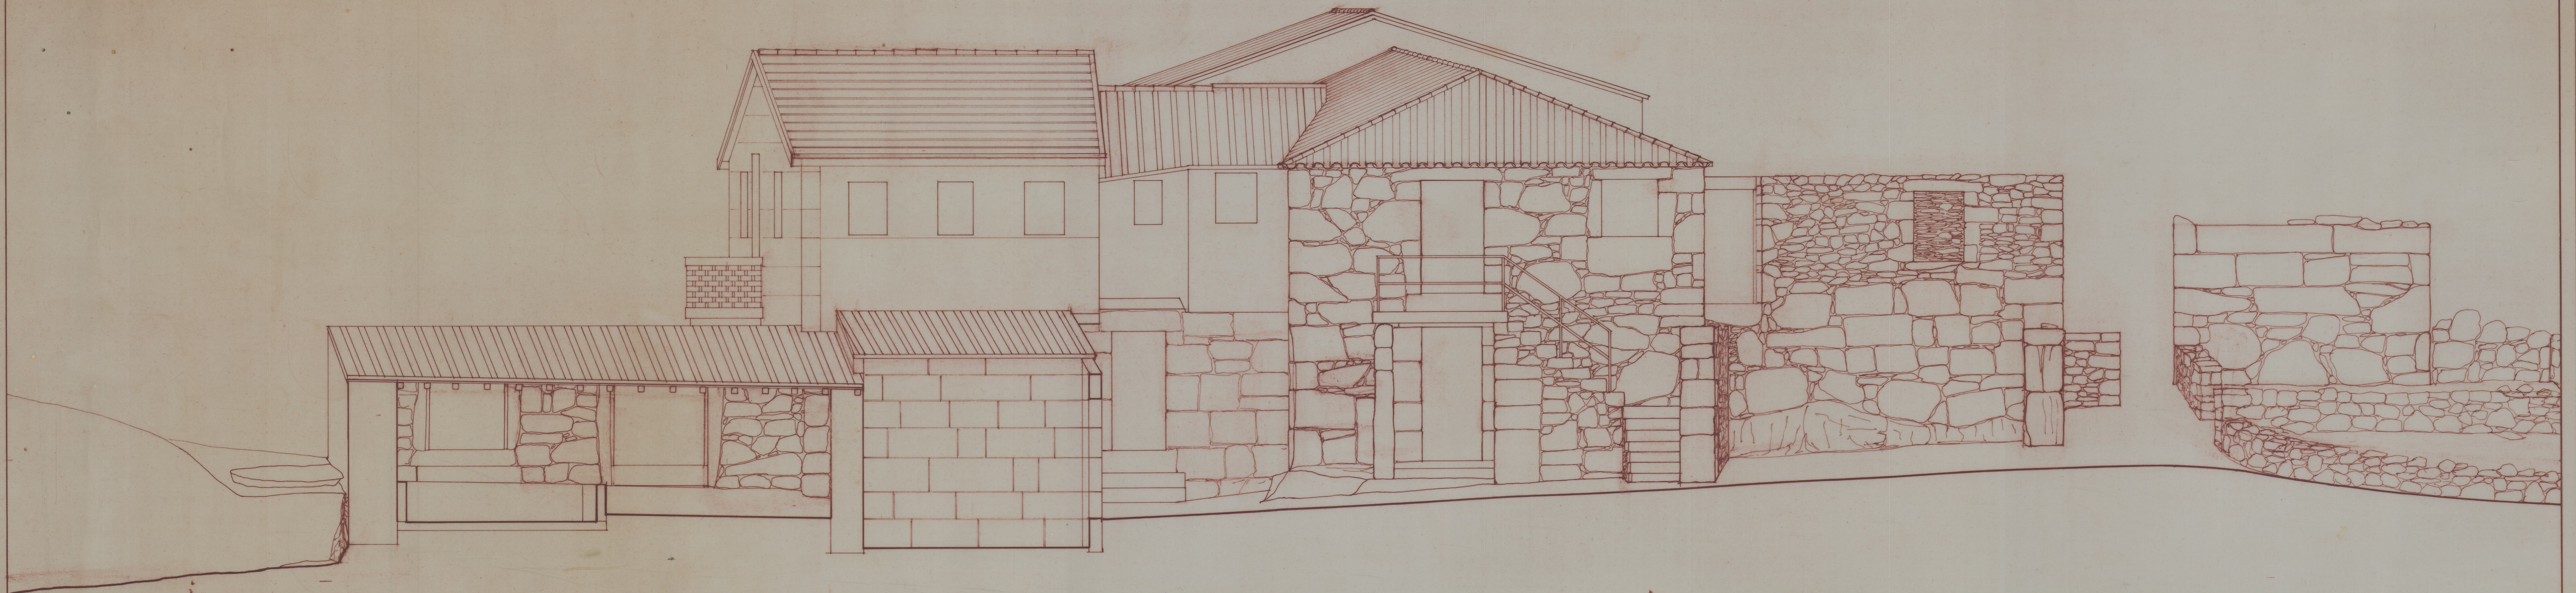

98.00

ALÇADO SUDESTE

PANÓIAS
 LEVANTAMENTO DE EDIFICAÇÕES
 NÚCLEO - B
 ESCALA: 1:50
 CORTE G-G' E ALÇADO SUDESTE
 3.7

SANTUÁRIO DE PANÓIAS
 VILA REAL
 I.P.P.A.R. — D.R.P.