



REPÚBLICA
PORTUGUESA



CULTURA

DIREÇÃO REGIONAL DE CULTURA DO NORTE


Igreja de São Martinho de Cedofeita



| Porto

DIREÇÃO DE SERVIÇOS DOS BENS CULTURAIS
Rua da Igreja de Ramalde . 4149.011 PORTO

Planta de localização

data: maio 2016 esc.: 1/1000
des.: 00

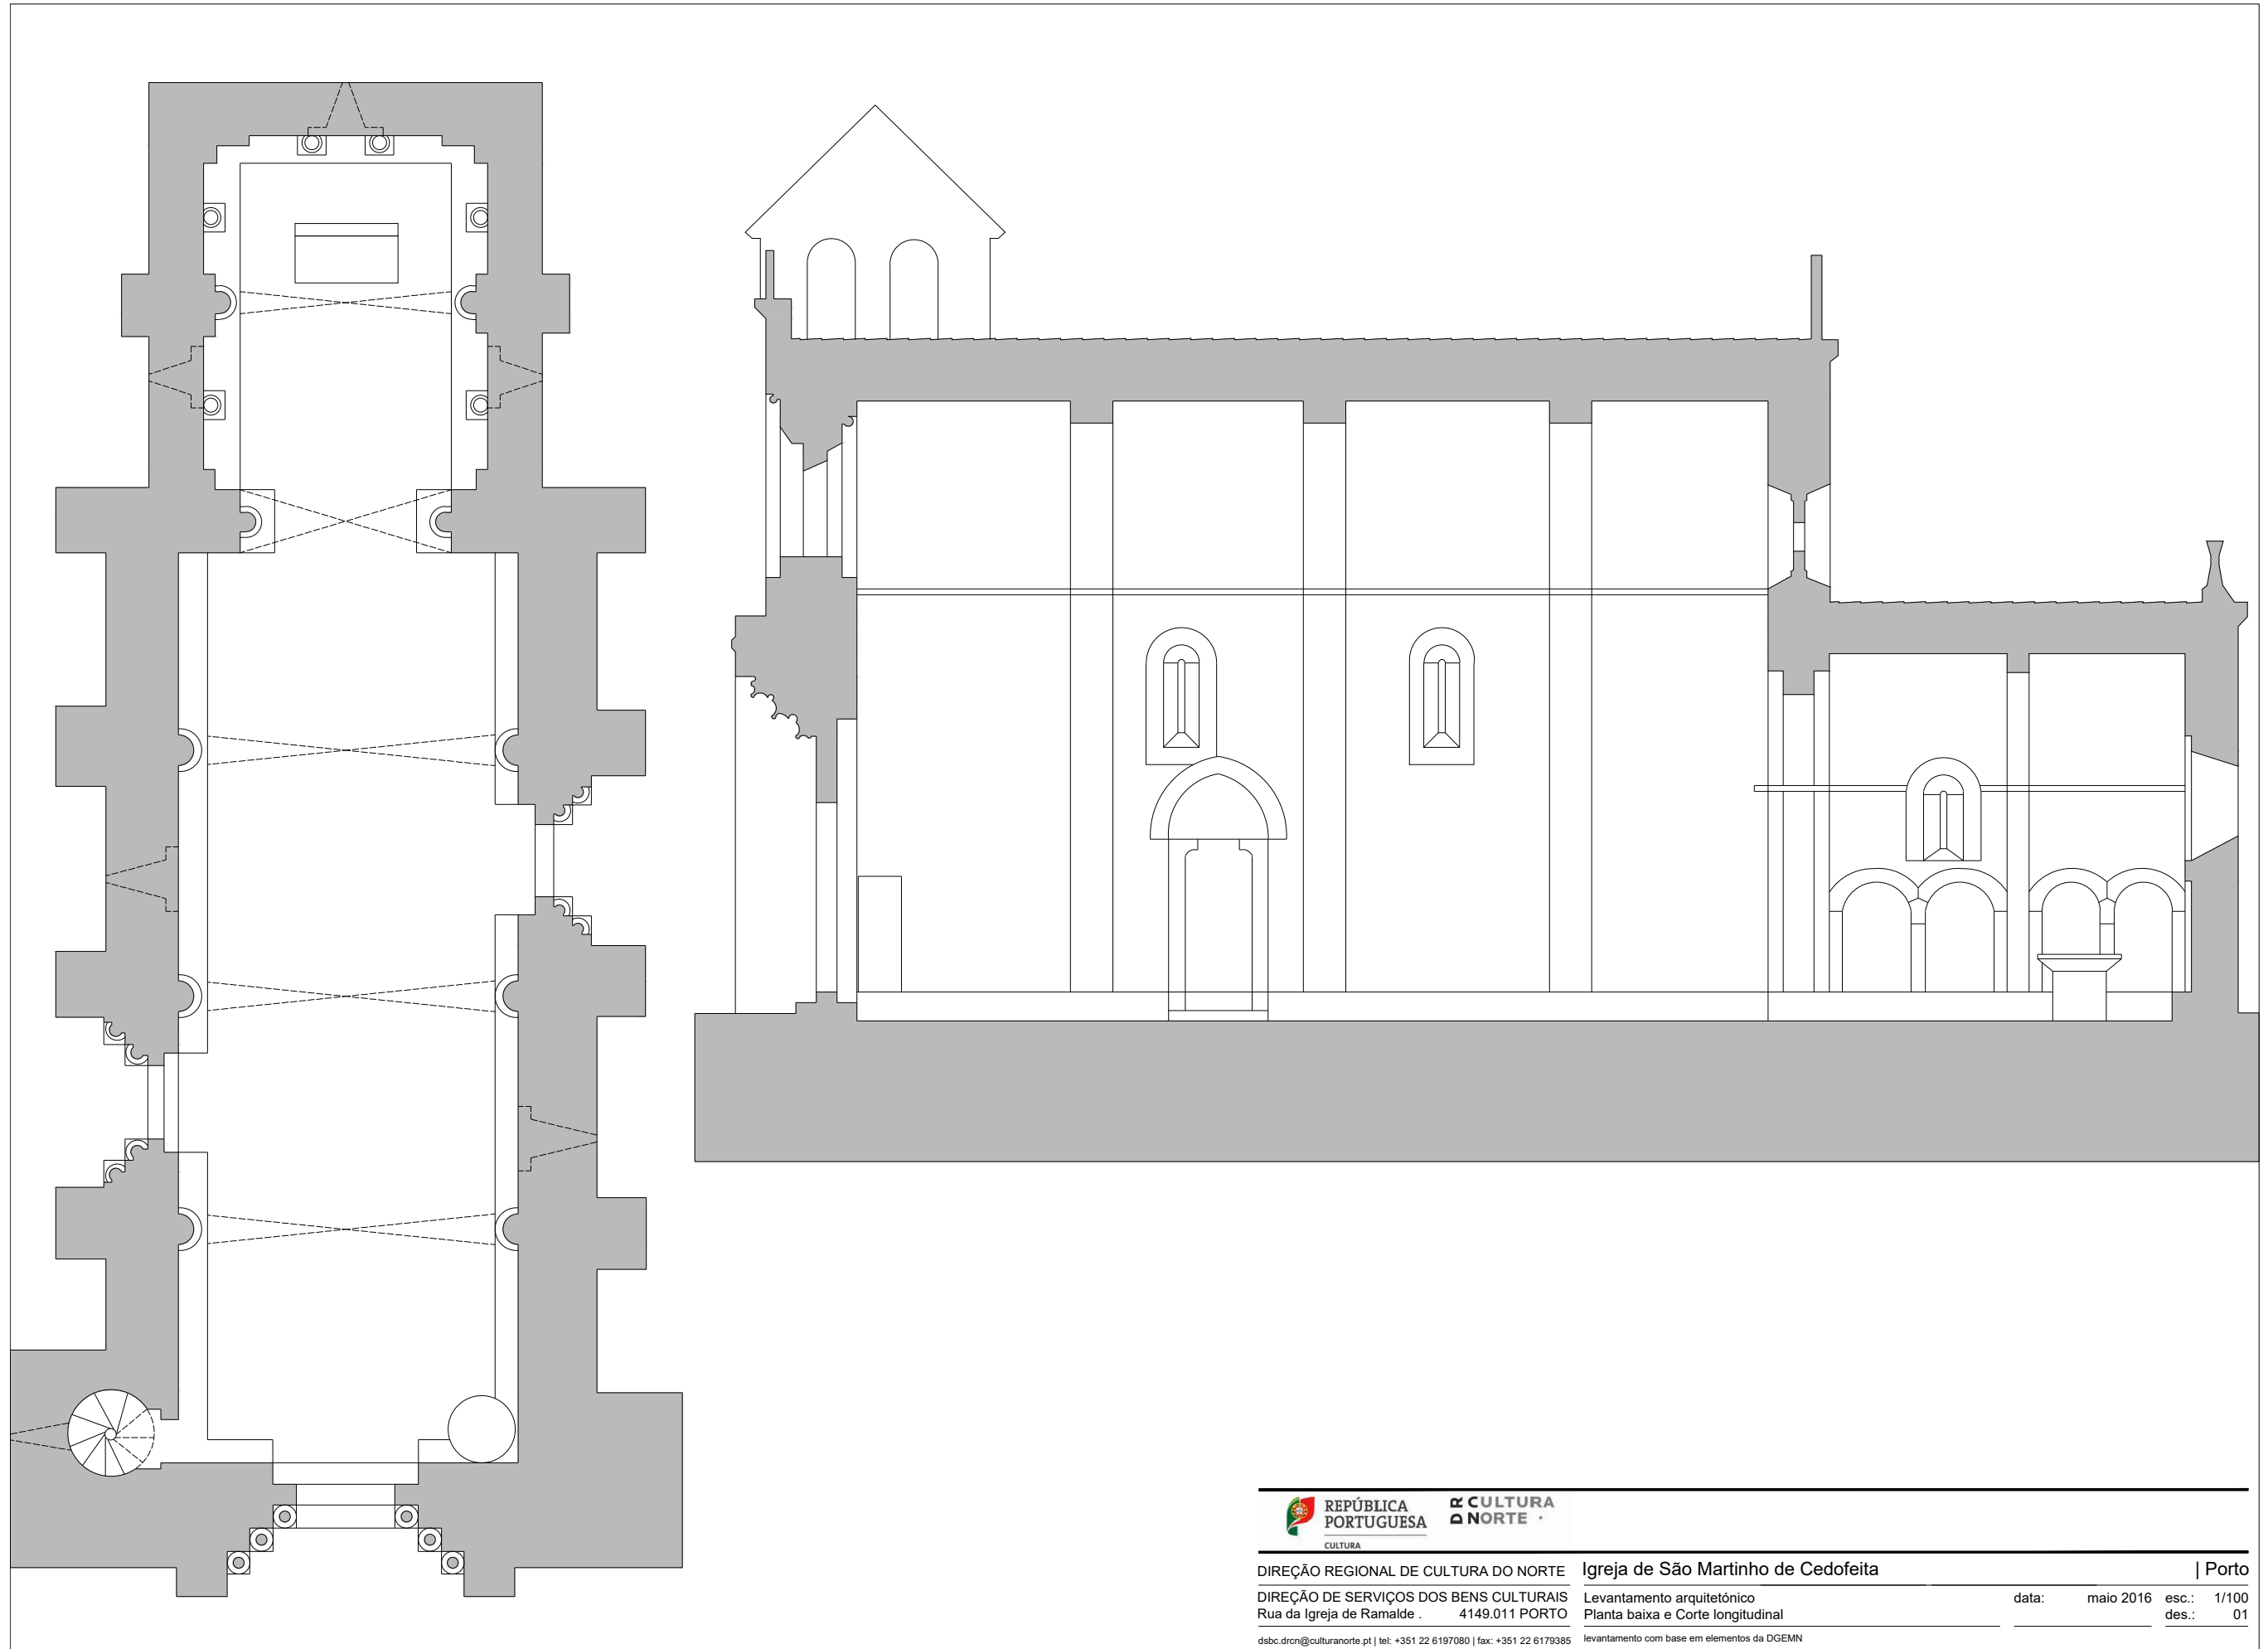

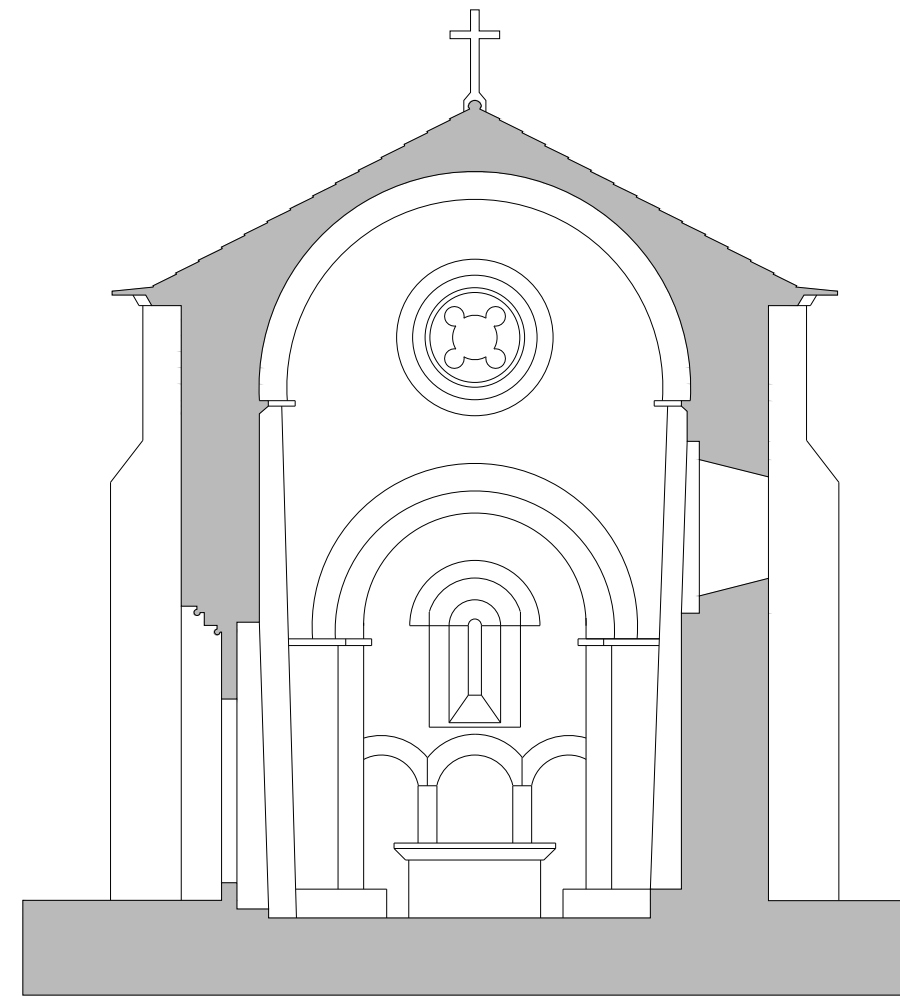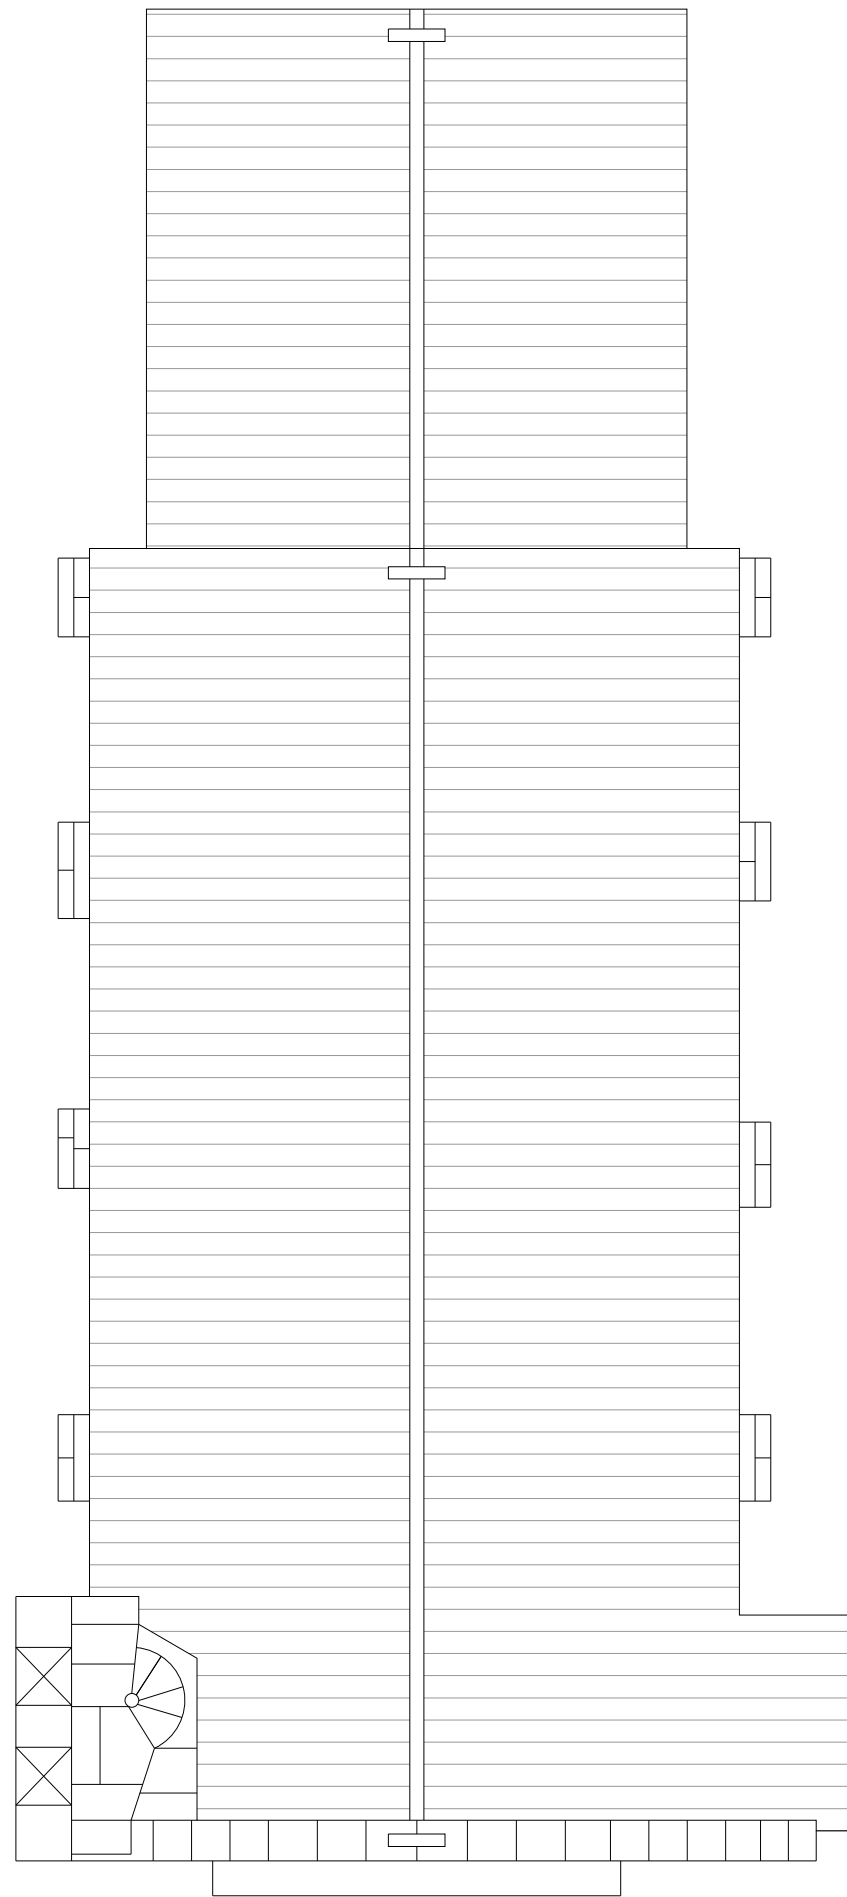



<p>CAPELA-MOR</p> 		<p>PATOLOGIA / DANO Colonização biológica</p> <p>PROPOSTA / AÇÃO Revisão geral do telhado Lavagem e limpeza dos elementos cerâmicos, com substituição de peças Fornecimento e assentamento de telhas degradadas ou sem préstimo, por outras do tipo e qualidade idênticas Assentamento de telhas de ventilação do mesmo tipo utilizado no revestimento e de subtelha (tela permeável ao vapor e vedante à água líquida) Beneficiação geral das superfícies e elementos de apoio do revestimento da cobertura Aplicação de produto - preventivo, curativo - biocida nos elementos construtivos</p>
<p>NAVE</p> 		<p>PATOLOGIA / DANO Colonização biológica</p> <p>PROPOSTA / AÇÃO Revisão geral do telhado Lavagem e limpeza dos elementos cerâmicos, com substituição de peças Fornecimento e assentamento de telhas degradadas ou sem préstimo, por outras do tipo e qualidade idênticas Assentamento de telhas de ventilação, do mesmo tipo utilizado no revestimento Beneficiação geral das superfícies e elementos de apoio do revestimento da cobertura Aplicação de produto - preventivo, curativo - biocida nos elementos construtivos</p>
<p>FACHADA/TORRE</p> 		<p>PATOLOGIA / DANO Colonização biológica</p> <p>PROPOSTA / AÇÃO Limpeza geral com água nebulizada e escova macia Aplicação de biocida e de uma proteção hidrorrepelente</p> <p>PATOLOGIA / DANO Degradação do revestimento de carpintarias</p> <p>PROPOSTA / AÇÃO Reparação pontual de ferragens, dobradiças ou fechaduras Tratamento preventivo sobre as madeiras Aplicação de nova pintura</p> <p>PATOLOGIA / DANO Deterioração de elementos pétreos</p> <p>PROPOSTA / AÇÃO Limpeza geral com água nebulizada e escova macia Preenchimento de juntas disfuncionais com argamassas adequadas ao seu estado, à base de cal hidráulica e pó de pedra Revisão e consolidação de fraturas e fissuras Aplicação de biocida e de uma proteção hidrorrepelente</p>